


## Pilíř s HUP a plynoměry

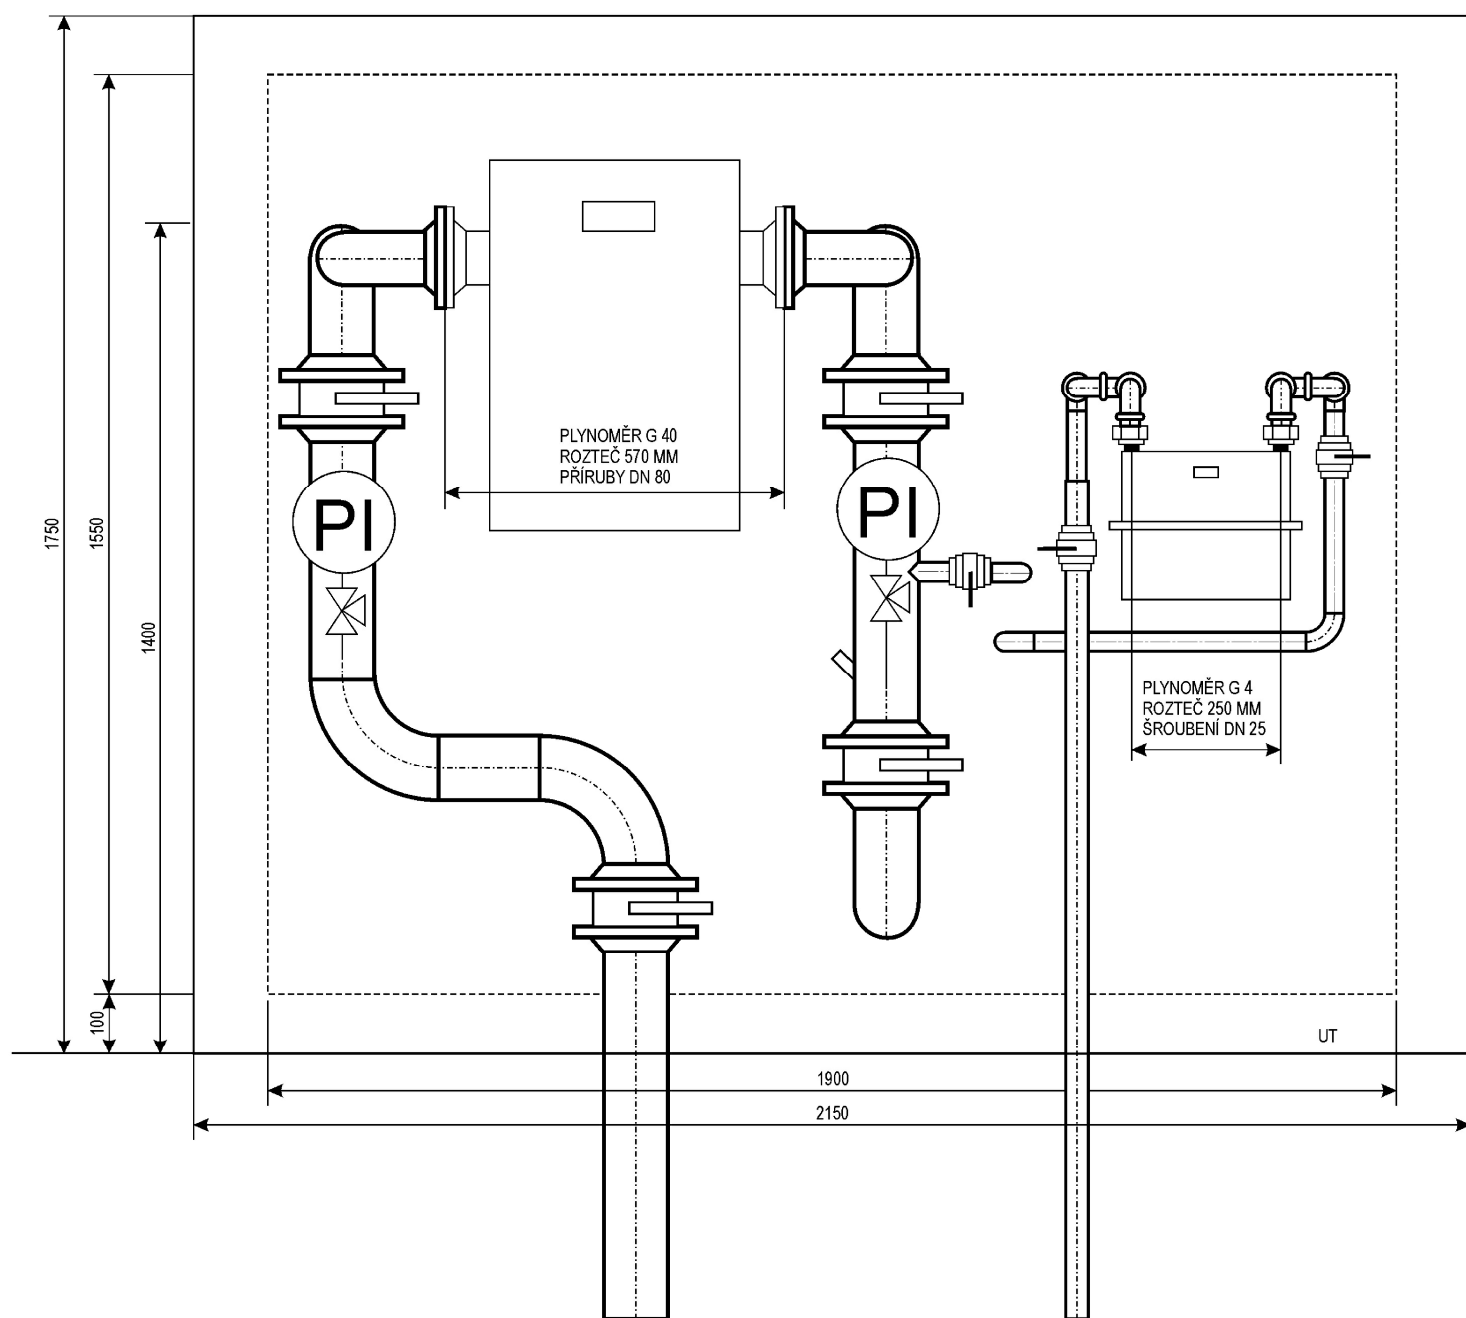

Výkres pilíře – je použit výkres, který vypracovala v projektu vnitřního plynovodu Věra Váňová, Počerady 127/E.

Vypracoval:	Ing. Pavel Mordovanec	Podpis:	<i>Mordovanec</i>	Formát	A4
	Do vrchu 30	tel.	47 560 3422	Datum	květen 2019
	403 40 Ústí n. L.		603 453 683	Projekt	pro územní souhlas
IČO	114 23 781	e-mail:	mordovanec@volny.cz		bez m.
Investor:	Beach Aréna Ústí z.s.			Měřítko	1:15
	Větrná 2730/38, 400 11 Ústí nad Labem			Výkres č.	4
Stavba:	Zimní hala pro beachvolejbal				
Projekt:	Plynovodní přípojka				