



# ZÁPADNÍ POHLED

## provozní pavilon

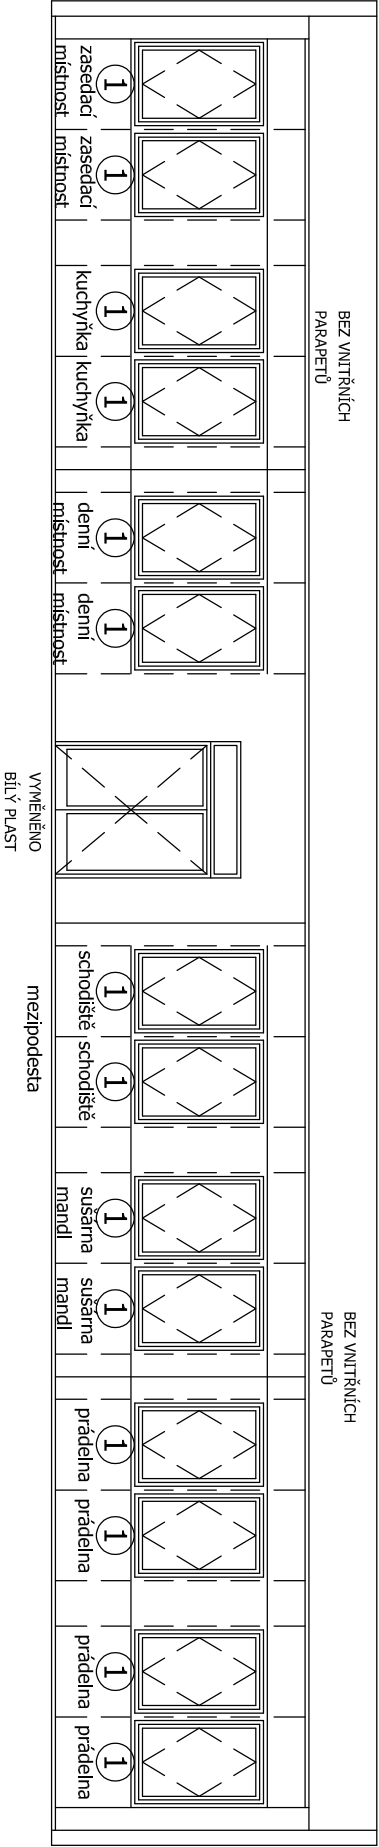


# VÝCHODNÍ POHLED

## provozní pavilon

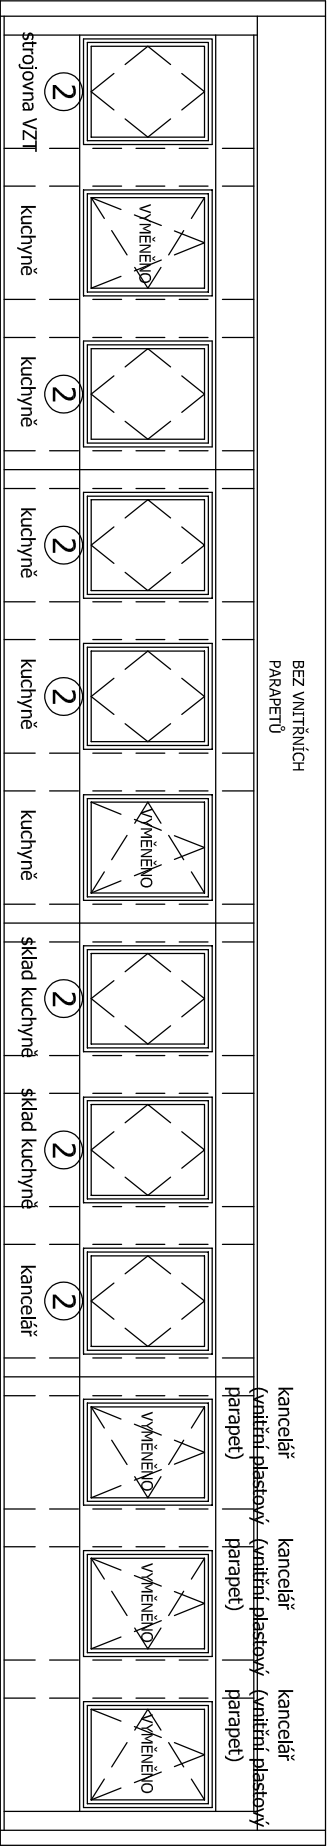

# SEVERNÍ POHLED

## provozní pavilon

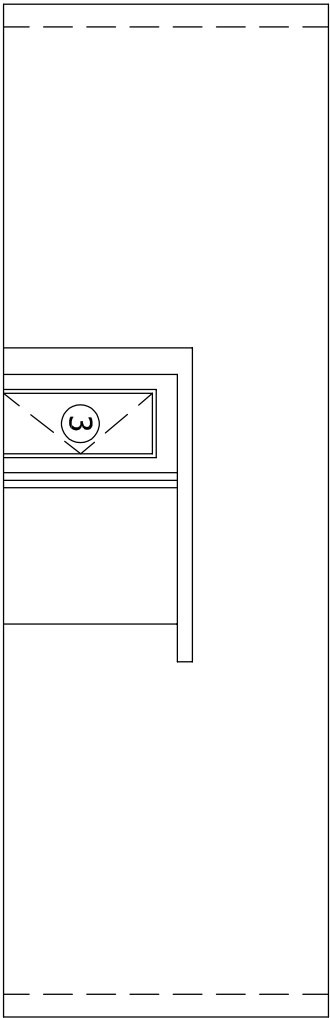

Měú : Magistrát města Ústí nad Labem	Vypracoval	M.Dolník
ÚMO : Ústí n.L. - Severní Terasa	Odp.projektant	M.Dolník
Stavebník : Statutární město Ústí nad Labem	Účel	zjedn.dok.
Mateřská škola, p.o.	Datum	08/2019
Větrná 2799/1 Ústí nad Labem	Měřítko	1:100
V ý m ě n a v ý p l n í o t v o r ů	Č.zak.	752 - 2019
Provozní pavilon Západní, východní a severní pohled - stávající stav	Č.V.	4