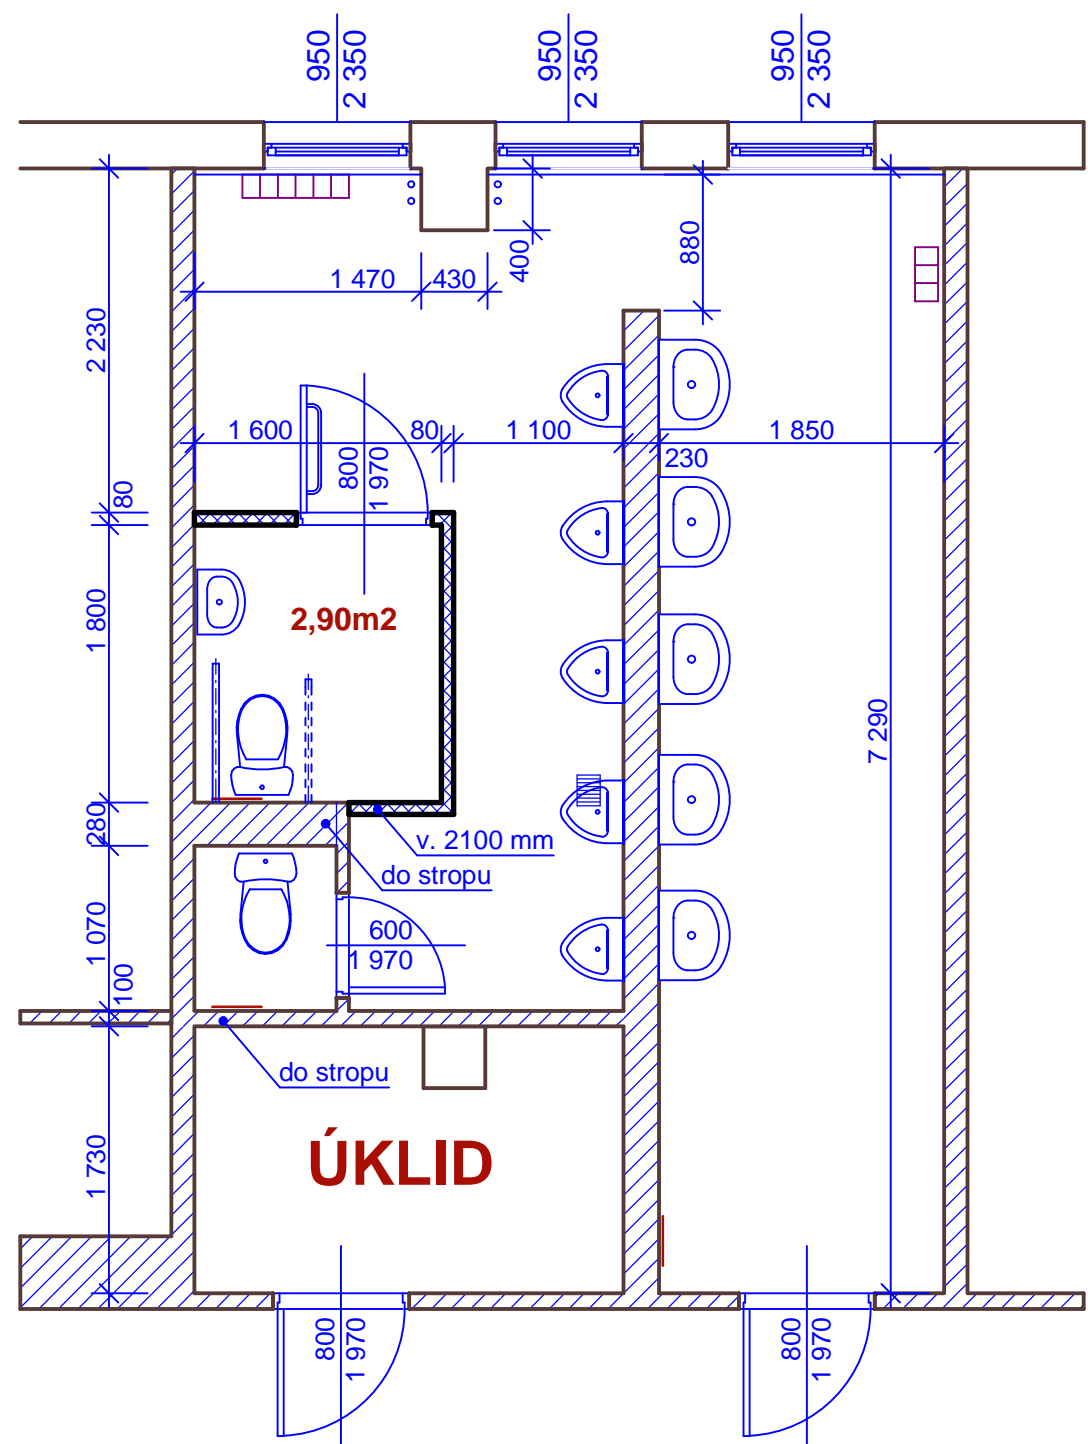
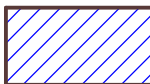

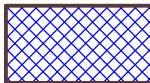


# PŮDORYS WC CHLAPCI - nový stav



**WC CHLAPCI**  
**25,30 m<sup>2</sup>**  
**KERAMICKÉ DLAŽBY**  
**KER. OBKLADY V. 1500**  
**SV.V. MÍSTNOSTI 3250 mm**

## LEGENDA MATERIÁLŮ

-  Původní zděné konstrukce (cihelné a tvárnicové zdivo)
-  Původní ŽB skelet MS-71 a obvodový plášť
-  Nové příčky (Ytong, Porfix)

Ved.atelieru	Ing.Petr BANDAS	<b>PROJEKCE A INŽENÝRING</b>  IČO 499 21 461 Purkyňova 43 400 03 Ústí n.L. Mobil:+420603 152827 E-mail: bastajunior @ volny.cz Dat. schr.: r7624k5	
Projektant	Ing.Petr BANDAS		
Místo stavby	3.NP, ZŠ Ústí nad Labem, Vinařská 1016/6		
Stavebník	ZŠ Ústí nad Labem, Vinařská 1016/6		
<b>REKONSTRUKCE</b> <b>SOCIÁLNÍCH ZAŘÍZENÍ</b> 3.NP, ZŠ Ústí nad Labem, Vinařská 1016/6		Datum <b>prosinec 2019</b> Stupeň <b>jednostupňová PD</b>	
<b>WC CHLAPCI - nový stav</b>		Měřítko <b>1:50</b>	Č.v. <b>D.2.2</b>