
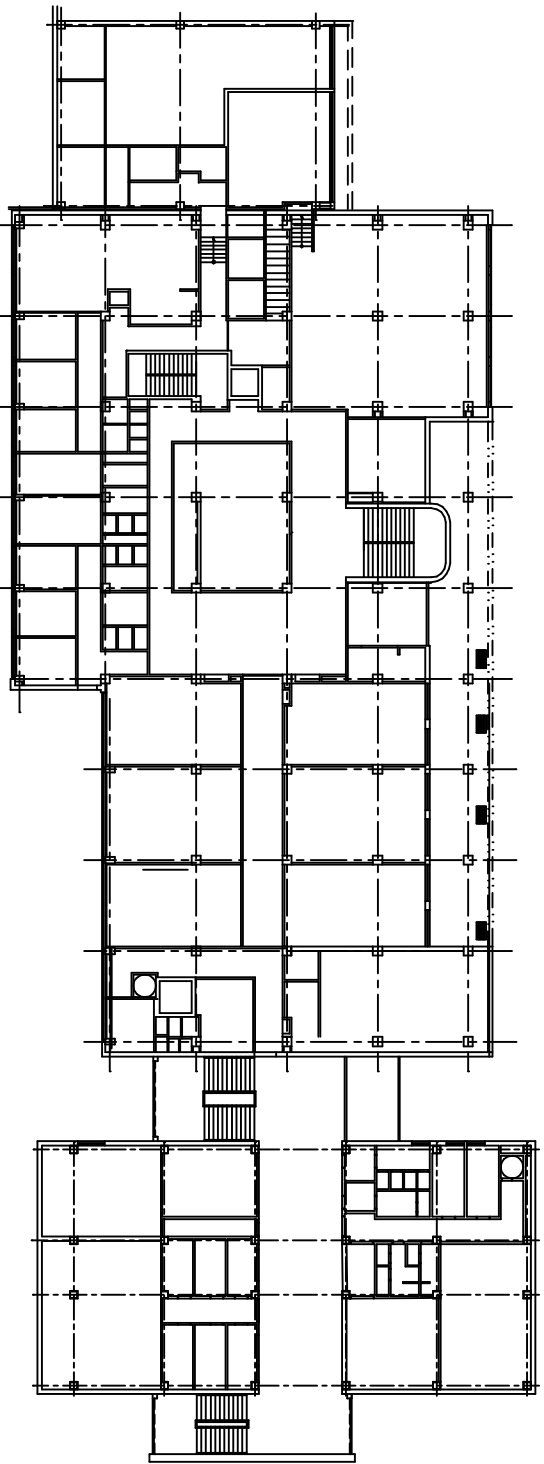


Objekt "A"

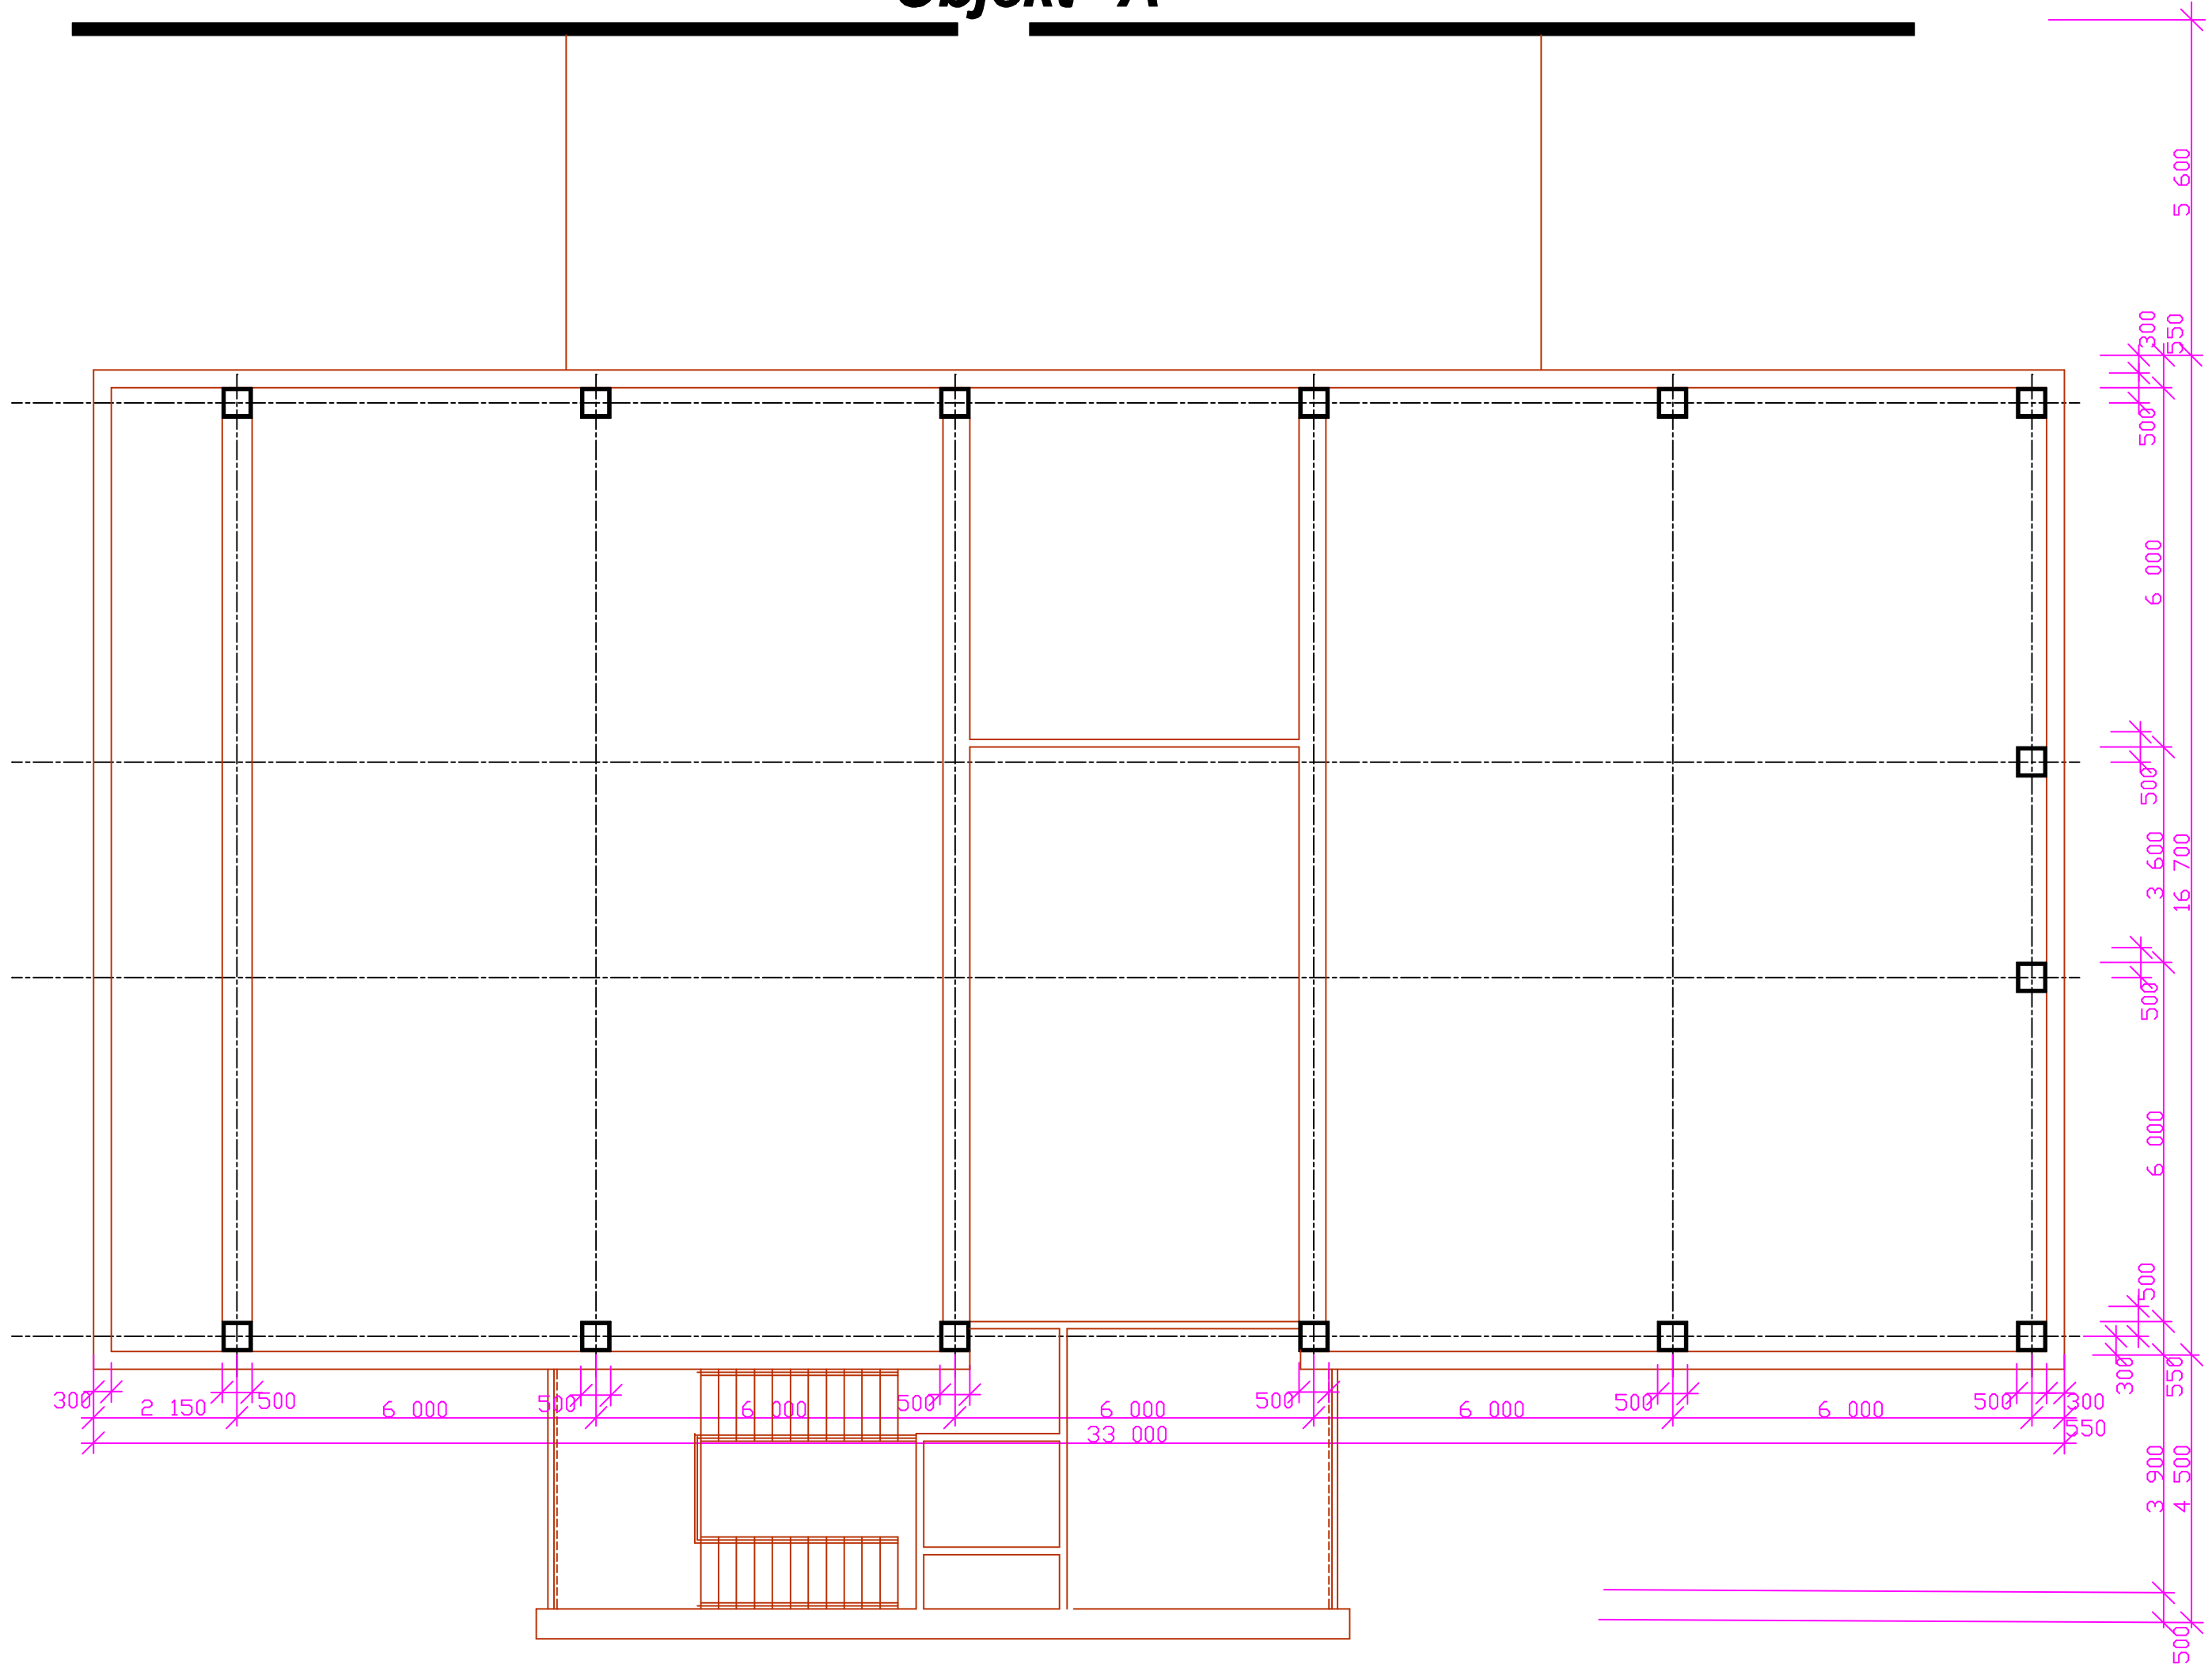

Příst.

Objekt A

Objekt B

Corso

*Kulturní a společenské centrum
Města Ústí nad Labem*

Objekt B - kino a divadelní sál

4. NP - 3-. Patro

1 : 100

Září 2017

Ing Karel Lejško, Petr Mikula