



VENKOVNÍ VODOVOD - ULOŽENÍ POTRUBÍ

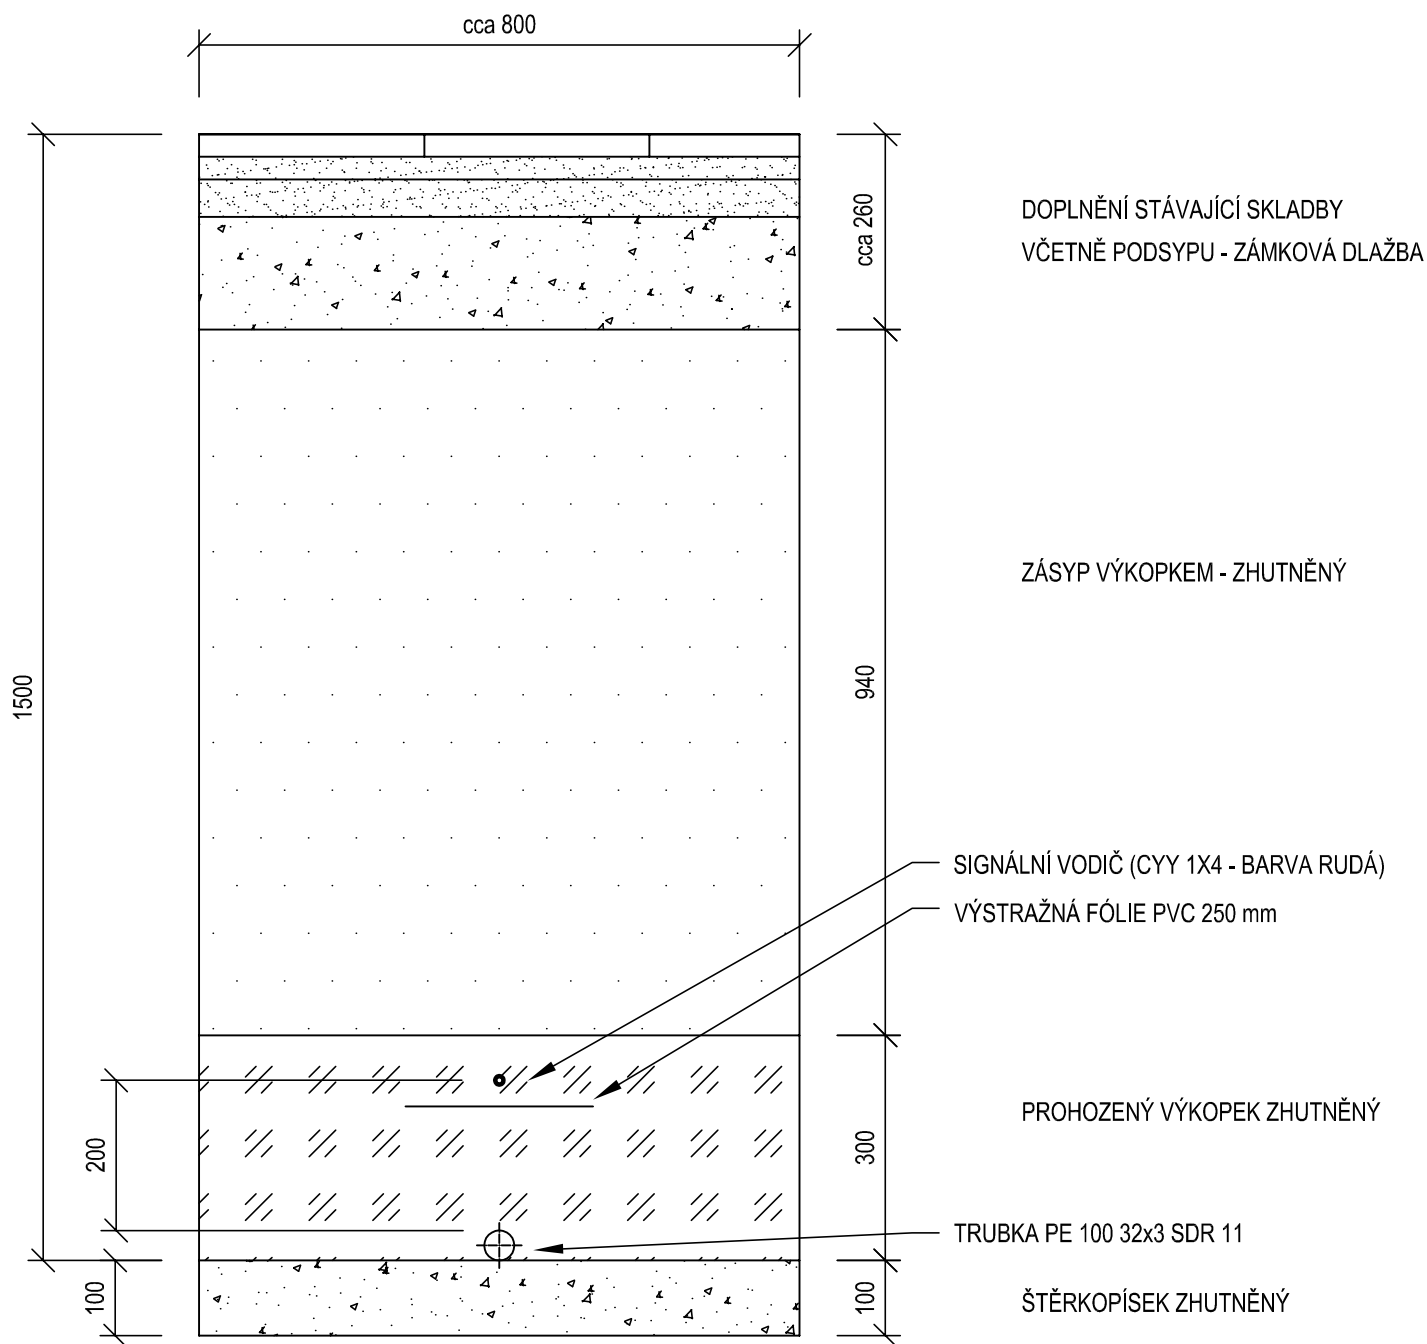

NAVRHOVAL	Ing. Jitka Gazdová		<div><div>VARIA</div><div>s.r.o.</div><div>inženýrská činnost - provádění staveb</div></div> <div><div>Rooseveltova 1804/2, 400 01 Ústí nad Labem</div><div>IČ: 467 12 143, DIČ: CZ46712143</div><div>telefon: 727 927 379 e-mail: varia@varia-ul.cz www.varia-ul.cz</div></div>			
SCHVÁLIL	Bc. Jan Jaša					
INVESTOR:			<div>Městské služby Ústí nad Labem</div> <div>Panská 1700/23, 400 01 Ústí nad Labem</div>			
AKCE:						
Objekt kaple (bývalá márnice) na pohřebišti v Krásném Březně			DATUM		09/2017	
SOUBOR:			Č. ZAKÁZKY			
			STUPEŇ PD		PD	
			FORMÁT VÝKR.		A4	
NÁZEV VÝKRESU:			MĚRITKO:	1:10	Č. PŘÍLOHY:	D.2.2.b.03
VENKOVNÍ VODOVOD - ULOŽENÍ POTRUBÍ						