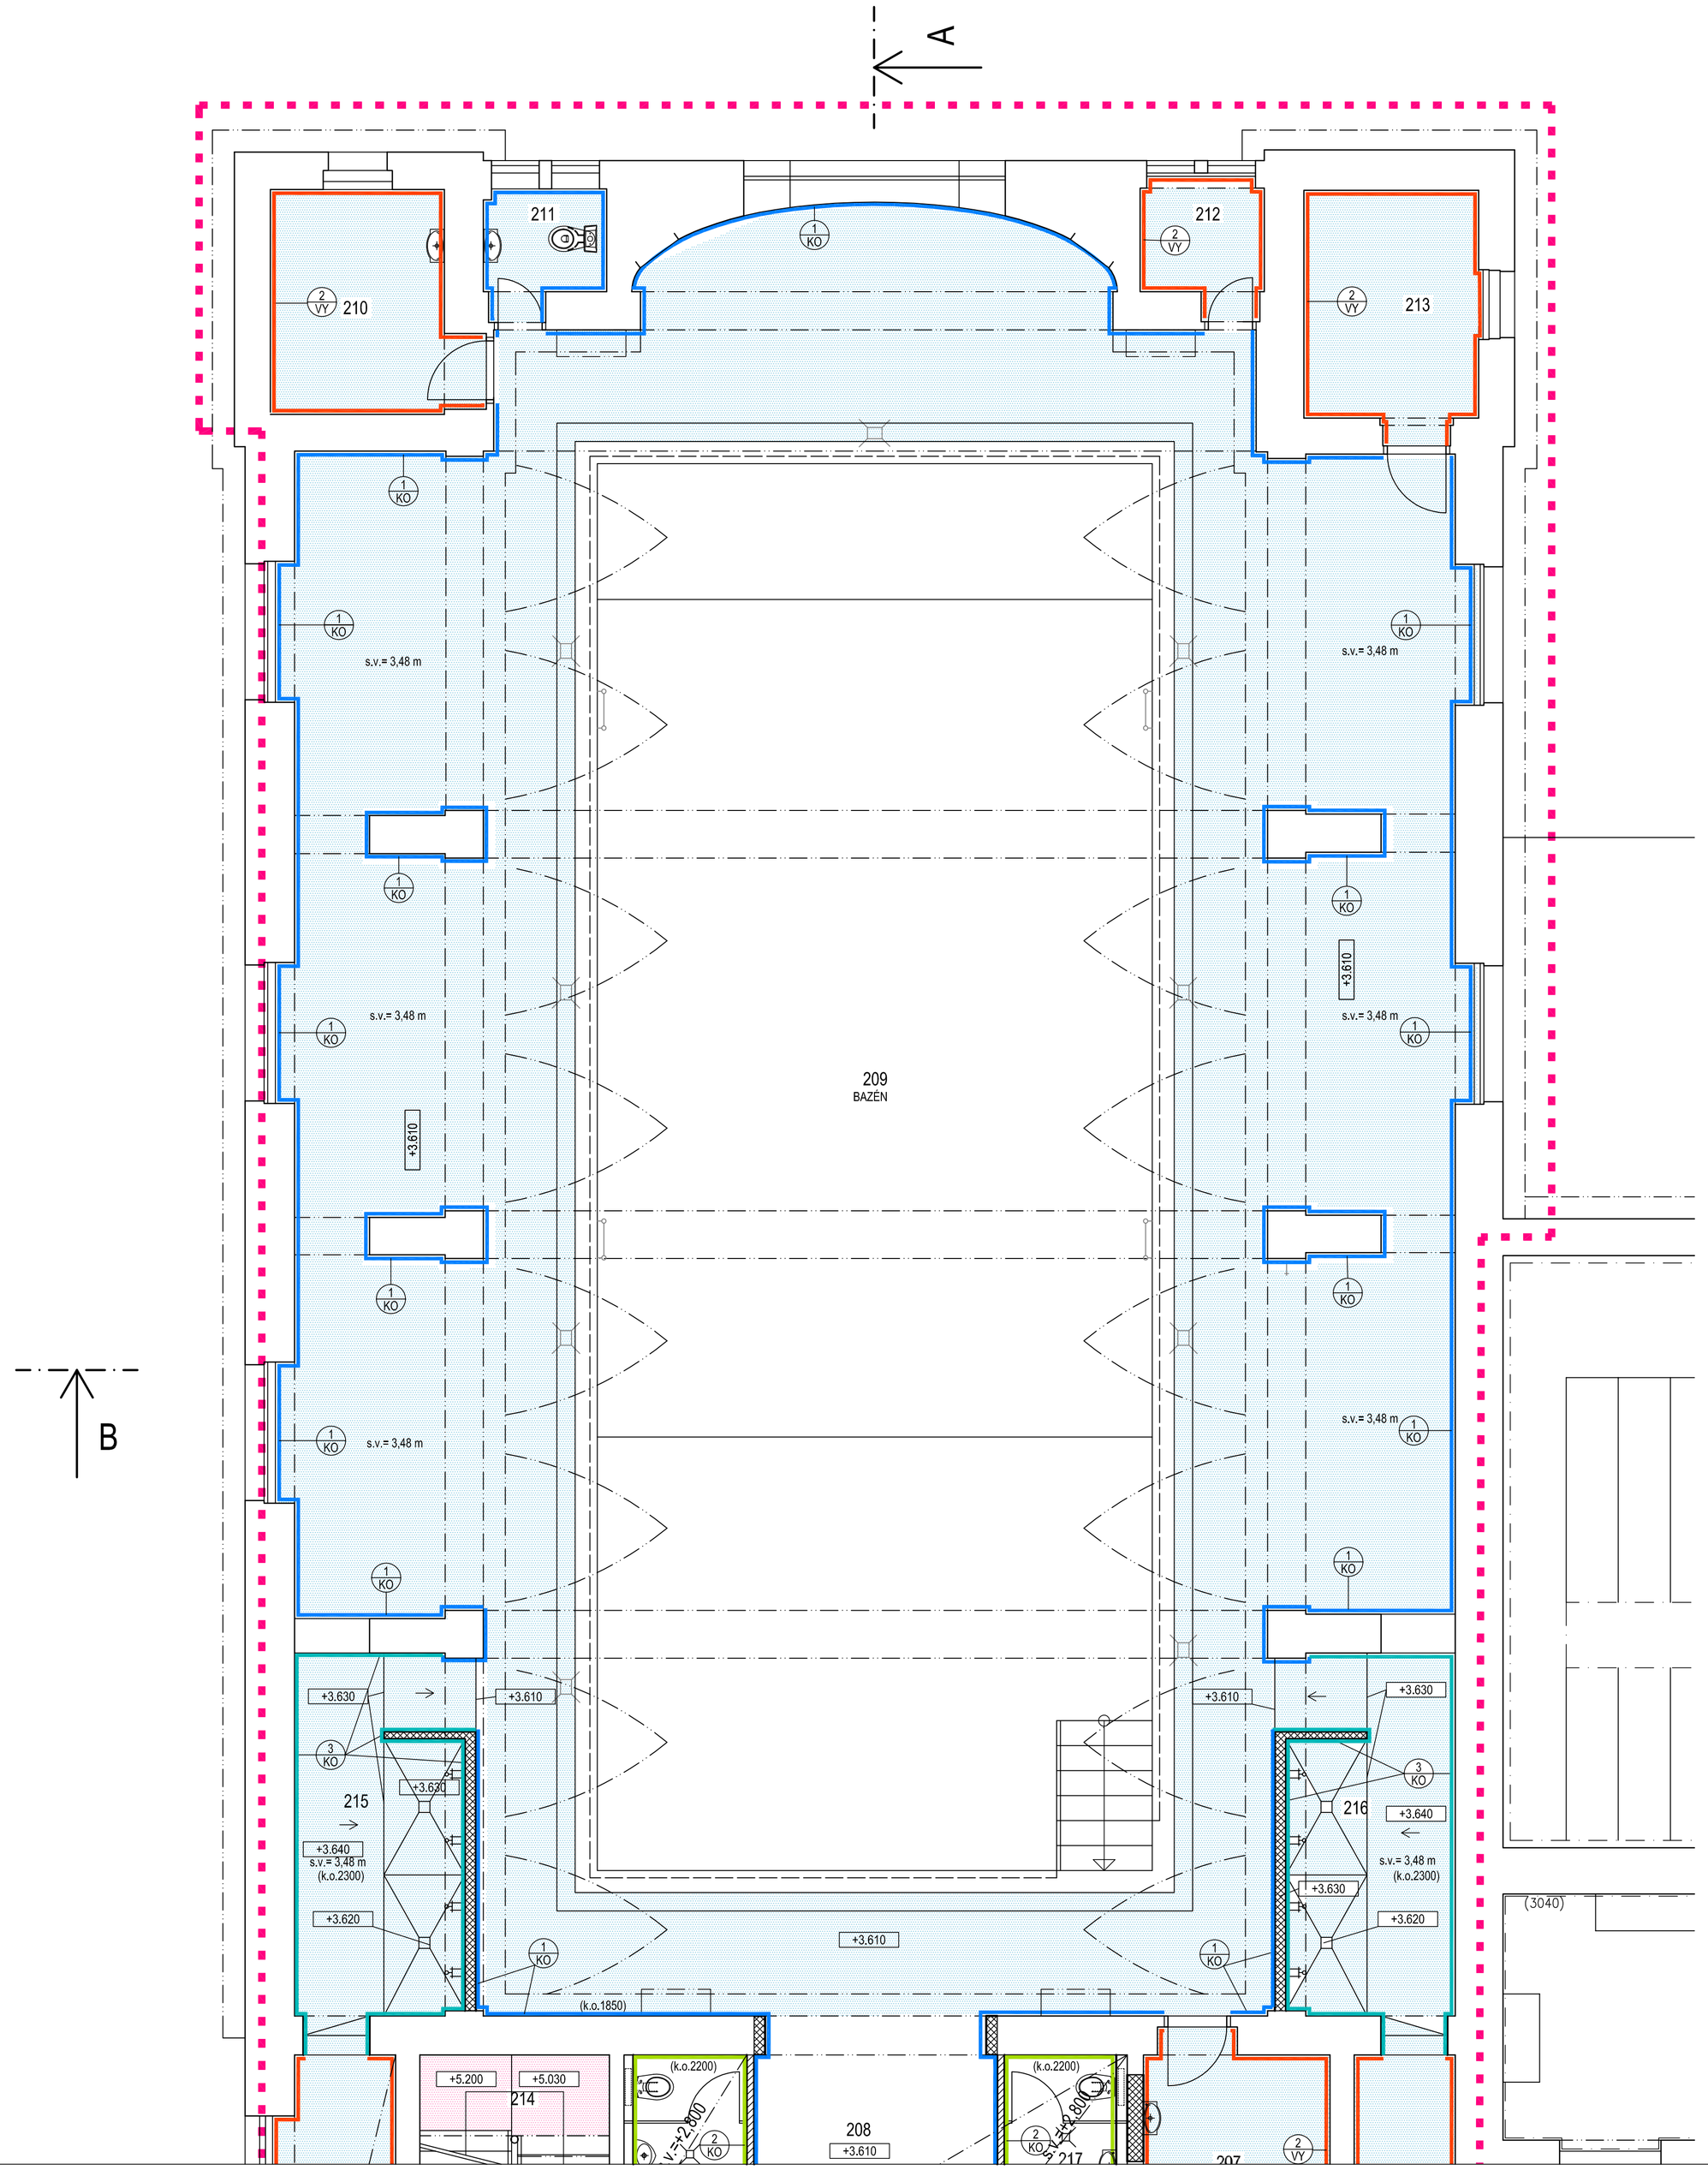

LEGENDA POVRCHŮ

- 1 VY — VÝMALBA SOKLU OMYVATELNÝM NÁTĚREM (MATNÁ BÍLÁ, ODSTÍN HOLUBÍ ŠEĎ), V= 1400 mm + SÁDROVÁ DĚLÍCÍ LIŠTA + VÝMALBA NAD DĚLÍCÍ LIŠTU (MATNÁ BÍLÁ), DO VÝŠKY PODHLEDU + SÁDROVÉ FABIONY NAVAZUJÍCÍ NA SDK PLNÝ PODHLED
- 1 KO — KERAMICKÝ OBKLAD + KER. POŽLÁBEK, V = 1800 mm - VÍCE VIZ SPÁROŘEZY
- 2 VY — OMYVATELNÁ MALBA 100% ZA MOKRA (MATNÁ) DO VÝŠKY STROPU
- 2 KO — KERAMICKÝ OBKLAD + KER. POŽLÁBEK, v. = 2200 mm - VÍCE VIZ SPÁROŘEZY
- 3 KO — KERAMICKÝ OBKLAD + KER. POŽLÁBEK, v. = 2300 mm - VÍCE VIZ SPÁROŘEZY

- STÁVAJÍCÍ HISTORICKÁ DLAŽBA - MECHANICKÉ A CHEMICKÉ ČIŠTĚNÍ + DOPLNĚNÍ CHYBĚJÍCÍCH KUSŮ
- NOVÁ KERAMICKÁ DLAŽBA S NOVOU PODKLADNÍ VRSTVOU HYDROIZOLACE - VÍCE VIZ SPÁROŘEZY
- NOVÉ HOMOGENNÍ PVC - LEPIT K PODKLADU

SCHEMA KLADU VÝKRESŮ

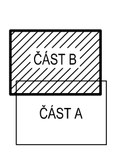

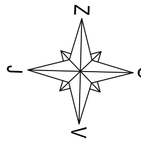

POZNÁMKA

ZBYLÉ POVRCHY, KTERÉ NEJSOU POPSÁNY POVRCHOVOU ÚPRAVOU BUDOU OPATŘENY POUZE OTĚRUVZDORNOU BÍLOU MALBOU.

NAVRHOVAL	Jana Hlavničková, DiS.	
SCHVÁLIL	Ing. Martin Gazda	
INVESTOR:	Městské služby Ústí nad Labem p.o. Panská 1700/23, 400 01 Ústí nad Labem	
AKCE:	Oprava interiéru Městských lázní Ústí nad Labem Panská 1700/23, 400 01 Ústí nad Labem	
SOUBOR:	D.1.1. Architektonicko stavební řešení	
NÁZEV VÝKRESU:	ÚPRAVA POVRCHŮ 2.NP - ČÁST B - NOVÝ STAV	

SPECTA
projektování a realizace staveb

SPECTA s.r.o., Na Popluzi 821/11, 400 01 Ústí n. L.
IČ: 273 05 350, DIČ: CZ27305350
telefon: 475 511 441
GSM: 733 121 924
e-mail: info@specta.cz
www.specta.cz

DATUM	01/2020
Č. ZAKÁZKY	S-19-022
STUPEŇ PD	DPS
FORMÁT VÝKR.	A1
MĚŘÍTKO:	1:50
Č. PŘÍLOHY:	D.1.1.b.11b