


DÍLČÍ ŘEZ D1-D1' - NOVÝ STAV

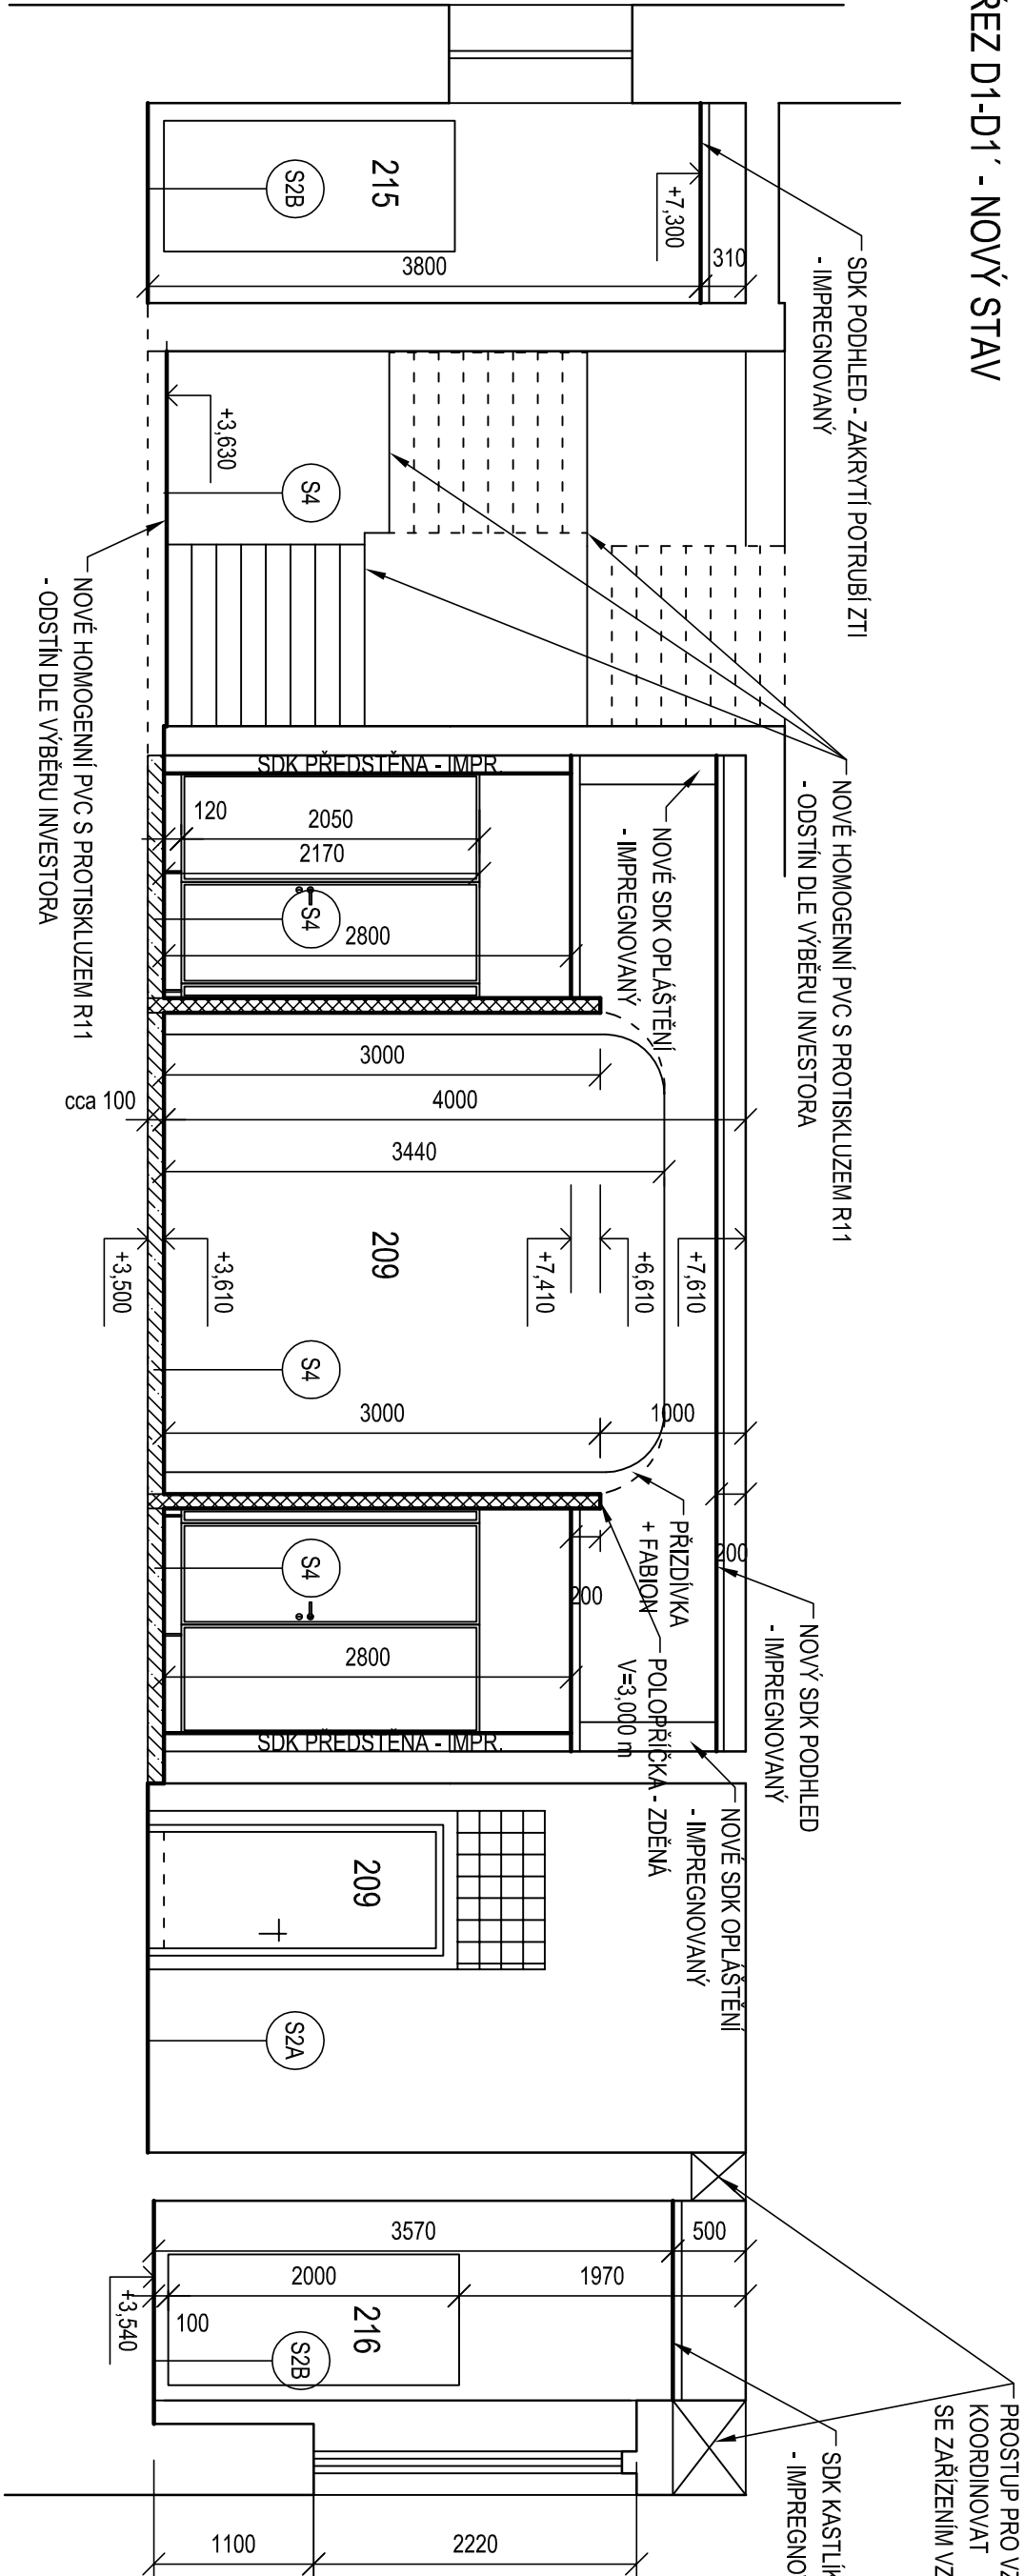

SKLADBY KONSTRUKCÍ

S2A SKLADBA NOVÉ DLAŽBY NA STÁVAJÍCÍ - MOKRÝ PROVOZ

- NOVÁ KERAMICKÁ DLAŽBA DO FLEXI LEPIDLA + 2-SLOŽKOVÁ SPÁR. HMOTA, tl. do 15 mm
- JEDNOSLOŽKOVÁ STĚRKOVÁ HYDROIZOLACE (min. 2 VRSTVY) vč. bandáží a pod.
- KONTAKTNÍ MŮSTEK (DLE ZVOLENÉ STĚRKY)
- STÁVAJÍCÍ OČIŠTĚNÁ DLAŽBA, UVOLNĚNÉ DLAŽDICE ODSTRANIT (cca 10%) A DOPLNIT CEM. STĚRKOU
- STÁVAJÍCÍ ŽB STROP - PŘEDPOKLAD

S2B SKLADBA NOVÉ DLAŽBY NA STÁVAJÍCÍ - SUCHÝ PROVOZ

- NOVÁ DLAŽBA DO FLEXILEPIDLA + STANDARDNÍ SPÁROVACÍ HMOTA, tl. 15 mm
- KONTAKTNÍ MŮSTEK (PENETRACE)
- STÁVAJÍCÍ OČIŠTĚNÁ DLAŽBA, UVOLNĚNÉ DLAŽDICE ODSTRANIT (cca 10%) A DOPLNIT CEMENTOVOU STĚRKOU
- STÁVAJÍCÍ ŽB STROP - PŘEDPOKLAD

S4 SKLADBA NOVÉ DLAŽBY WC A MOKRÉ CHODBY VE 2.NP

- NOVÁ KERAMICKÁ DLAŽBA DO FLEXI LEPIDLA + 2-SLOŽKOVÁ SPÁR. HMOTA, tl. do 15 mm
- JEDNOSLOŽKOVÁ STĚRKOVÁ HYDROIZOLACE (min. 2 VRSTVY) vč. bandáží a pod.
- PENETRACE DLE ZVOLENÉ STĚRKY
- BETONOVÁ MAZANINA VE SPÁDU (min. 0,5%) KE VPUSTEM, tl. 70 - 100 mm
- KONTAKTNÍ MŮSTEK (PENETRACE)
- STÁVAJÍCÍ OČIŠTĚNÝ PODKLAD (ŽB STROP - PŘEDPOKLAD)

LEGENDA KONSTRUKCÍ

- STÁVAJÍCÍ KONSTRUKCE
- NOVÉ STAVEBNÍ KONSTRUKCE
- NOVÉ ZDĚNÉ PŘÍČKY A DOZDÍVKY Z PÓROBETON. TVÁRNIC NA TENKOVRSŤVOU MALTY, TL. 100-150 mm
- BETONOVÁ MAZANINA TŘ. C20/25

NAVRHOVAL	Jana Hlavničková, Dis.	
SCHVÁLIL	Ing. Martin Gazda	<i>M. Gazda</i>
INVESTOR	Městské služby Ústí nad Labem p.o. Panská 1700/23, 400 01 Ústí nad Labem	
ZÁČEK:	Oprava interiéru Městských lázní Ústí nad Labem Panská 1700/23, 400 01 Ústí nad Labem	
SOUBOR:	D.1.1. Architektonicko stavební řešení	
NÁZEV VÝKRESU:	DÍLČÍ ŘEZ D1-D1' - NOVÝ STAV	
SPECTA s.r.o., Na Populizí 821/11, 400 01 Ústí n. L. IČ: 273 05 350, DIČ: CZ27305350 telefon: 475 511 441 e-mail: info@specta.cz GSM: 733 121 924 www.specta.cz		projektování a realizace staveb
DATUM	01/2020	
Č. ZAKÁZKY	S-19-022	
STUPEŇ PD	DPS	
FORMÁT VÝKR.	A3	
MĚŘÍTKO:	1:50	Č. PŘÍLOHY: D.1.1.b.15