


STÁVAJÍCÍ PŘÍPOJKA

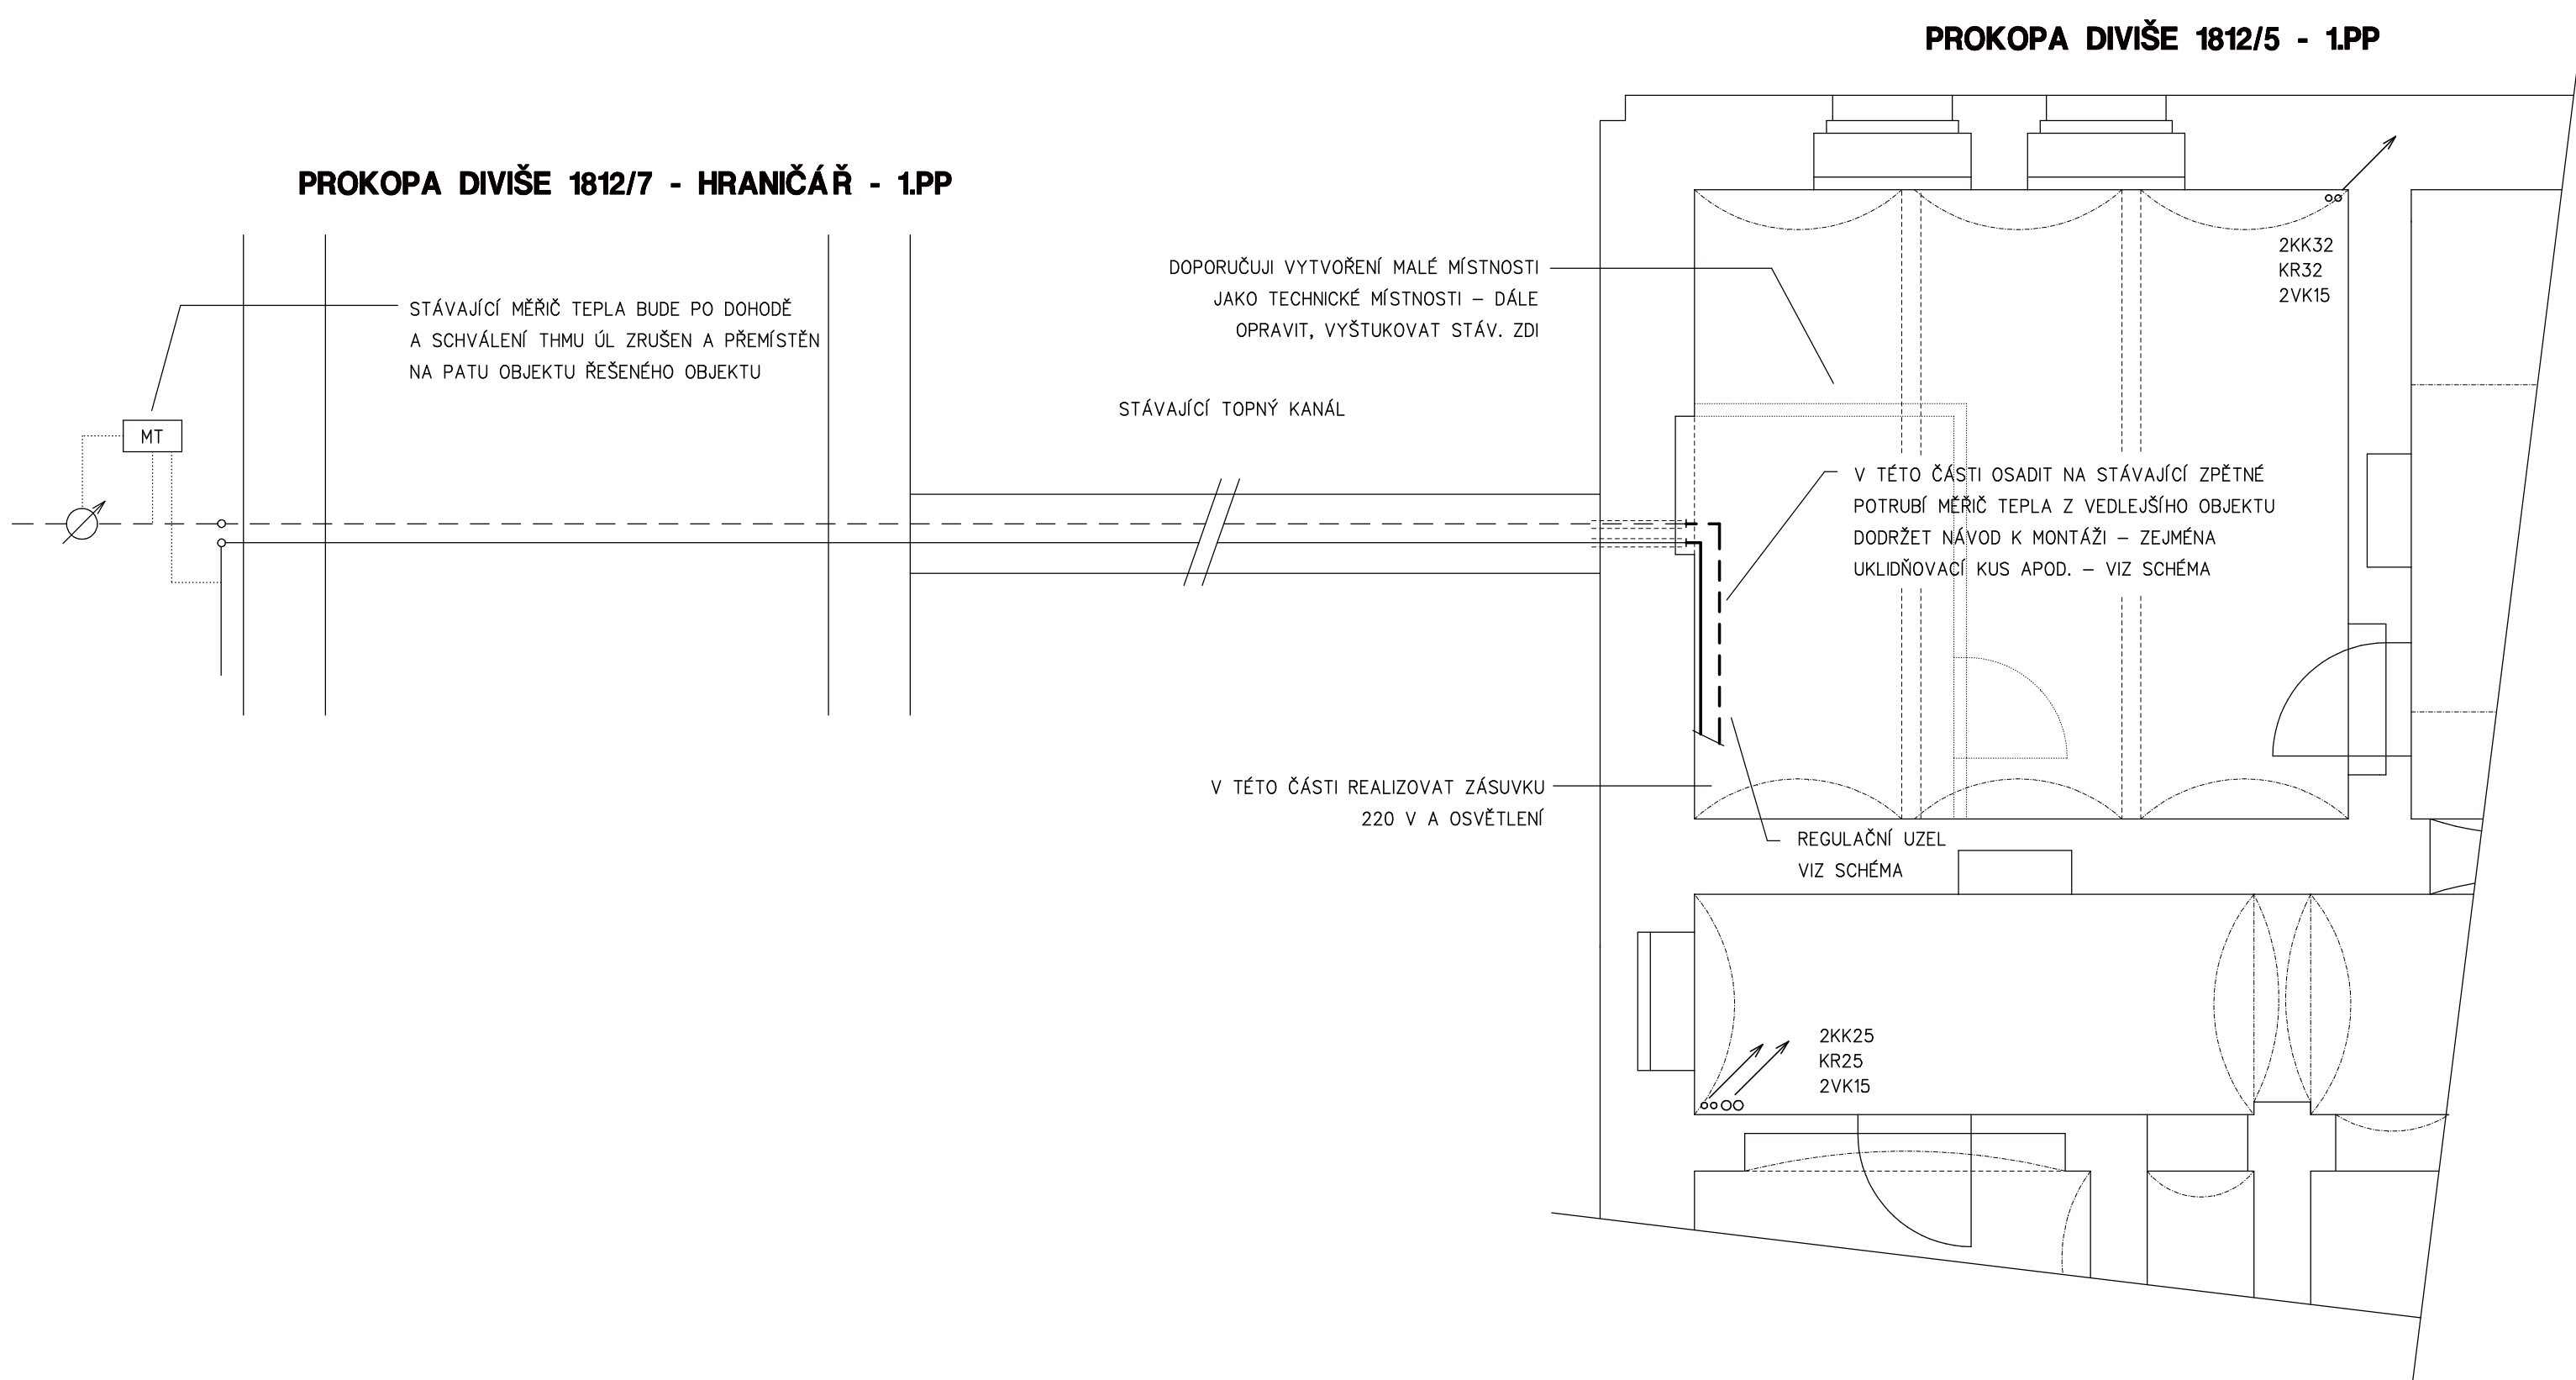

PAVEL KOPP projektant v oboru vytápění Palackého 1652/16, 412 01 Litoměřice OBJEDNATEL MĚSTSKÉ SLUŽBY ÚSTÍ N/L PANSKÁ 1700/23 ÚSTÍ N/L	AKCE	OBYTNÝ DŮM PROKOPA DIVIŠE 1605/5 ÚSTÍ NAD LABEM	PD AUTORIZOVAL JAN BRÍZA		
			VYPRACOVAL PAVEL KOPP		
	PROFESE	TECHNIKA PROSTŘEDÍ STAVEB VYTÁPĚNÍ STÁVAJÍCÍ PŘÍPOJKA	MĚŘÍTKO ---	ÚČEL DPS	Č. v. V6
			DATUM 01/2016	ČÁST D.14.	