


Blokové schéma

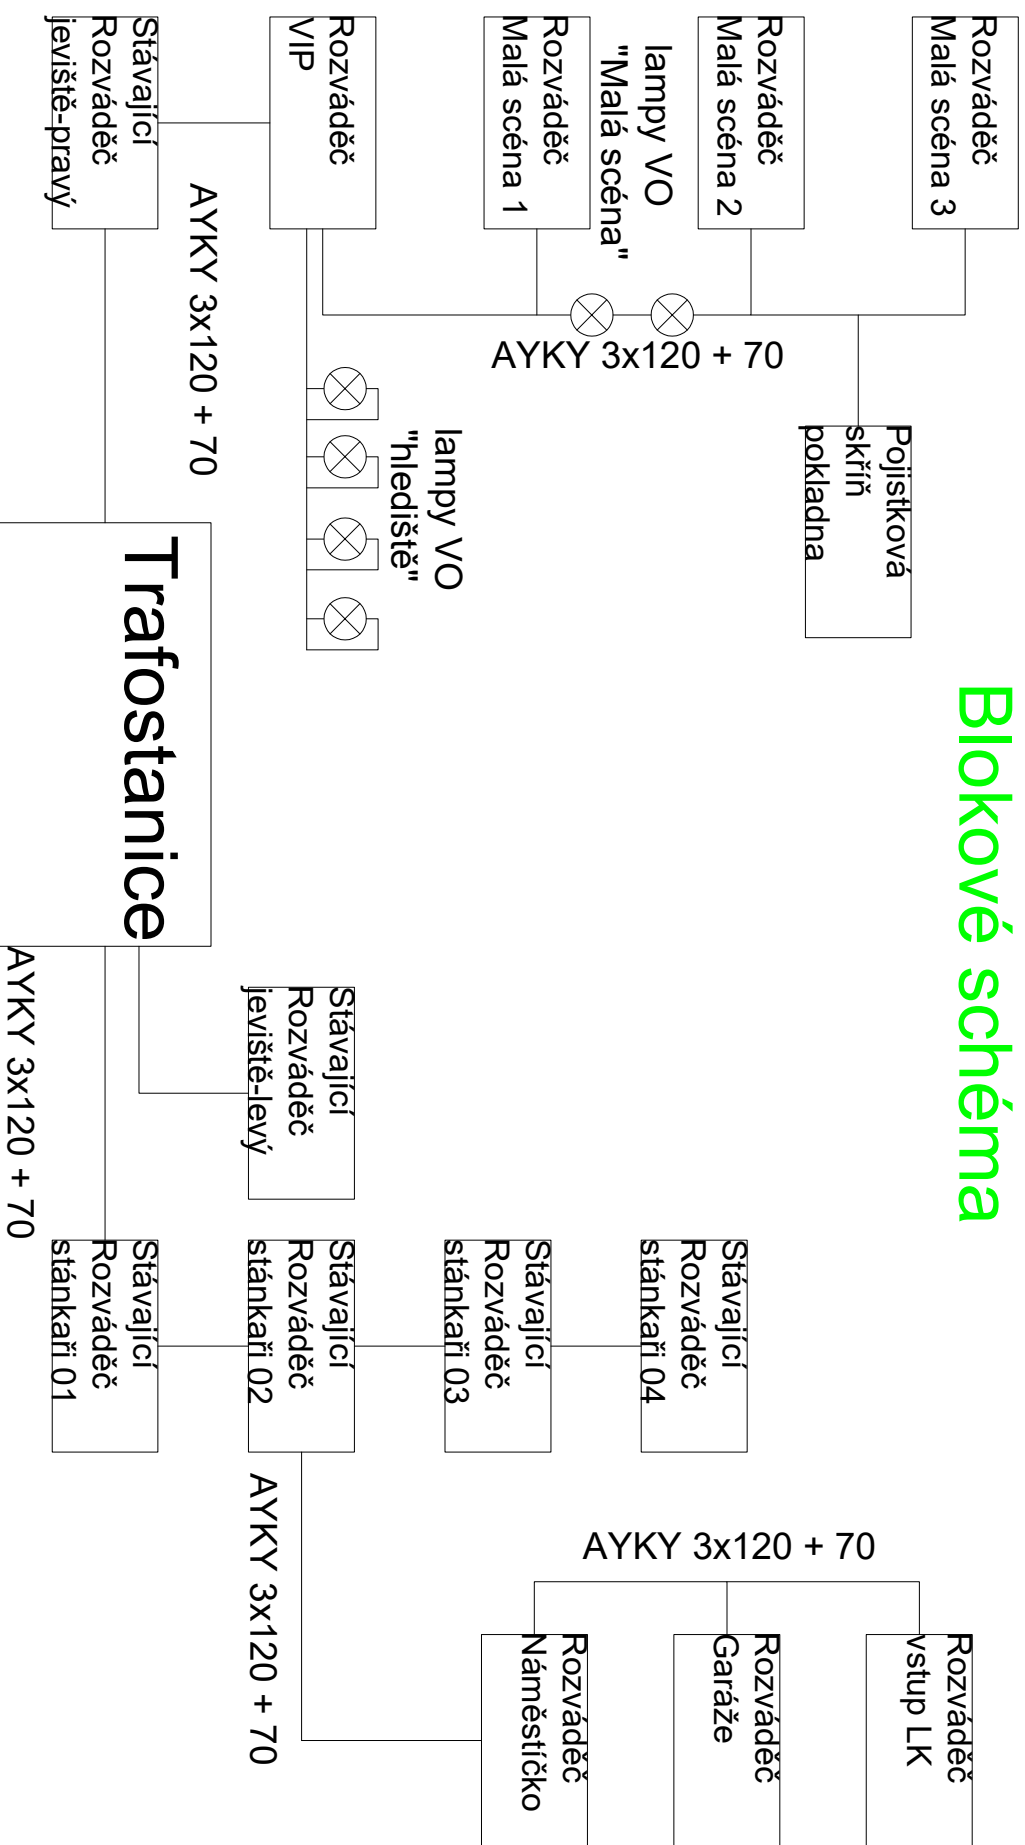

Kreslí:		Projektant:		Zpracoval / Created by:	
Vladimír Švajgl		Vladimír Švajgl			
Zodpovědný projektant:				Za výkresovou část: 15	
Milan Trávníček				zakázkové číslo: P17038	
Investor:				č.výkresu: 15	
Magistrát města Ústí nad Labem		Kraj:		datum: 05.07.2017	
Místo stavby:		Ústecký		stupeň dok. PDS	
letní kino Ústí nad Labem				č.paré 1	
Název stavby:					
rekonstrukce letního kina - část elektro PD+IČ					
obsah výkresu:		měřítko:			
Schéma blokové					