


# Garáže elektro

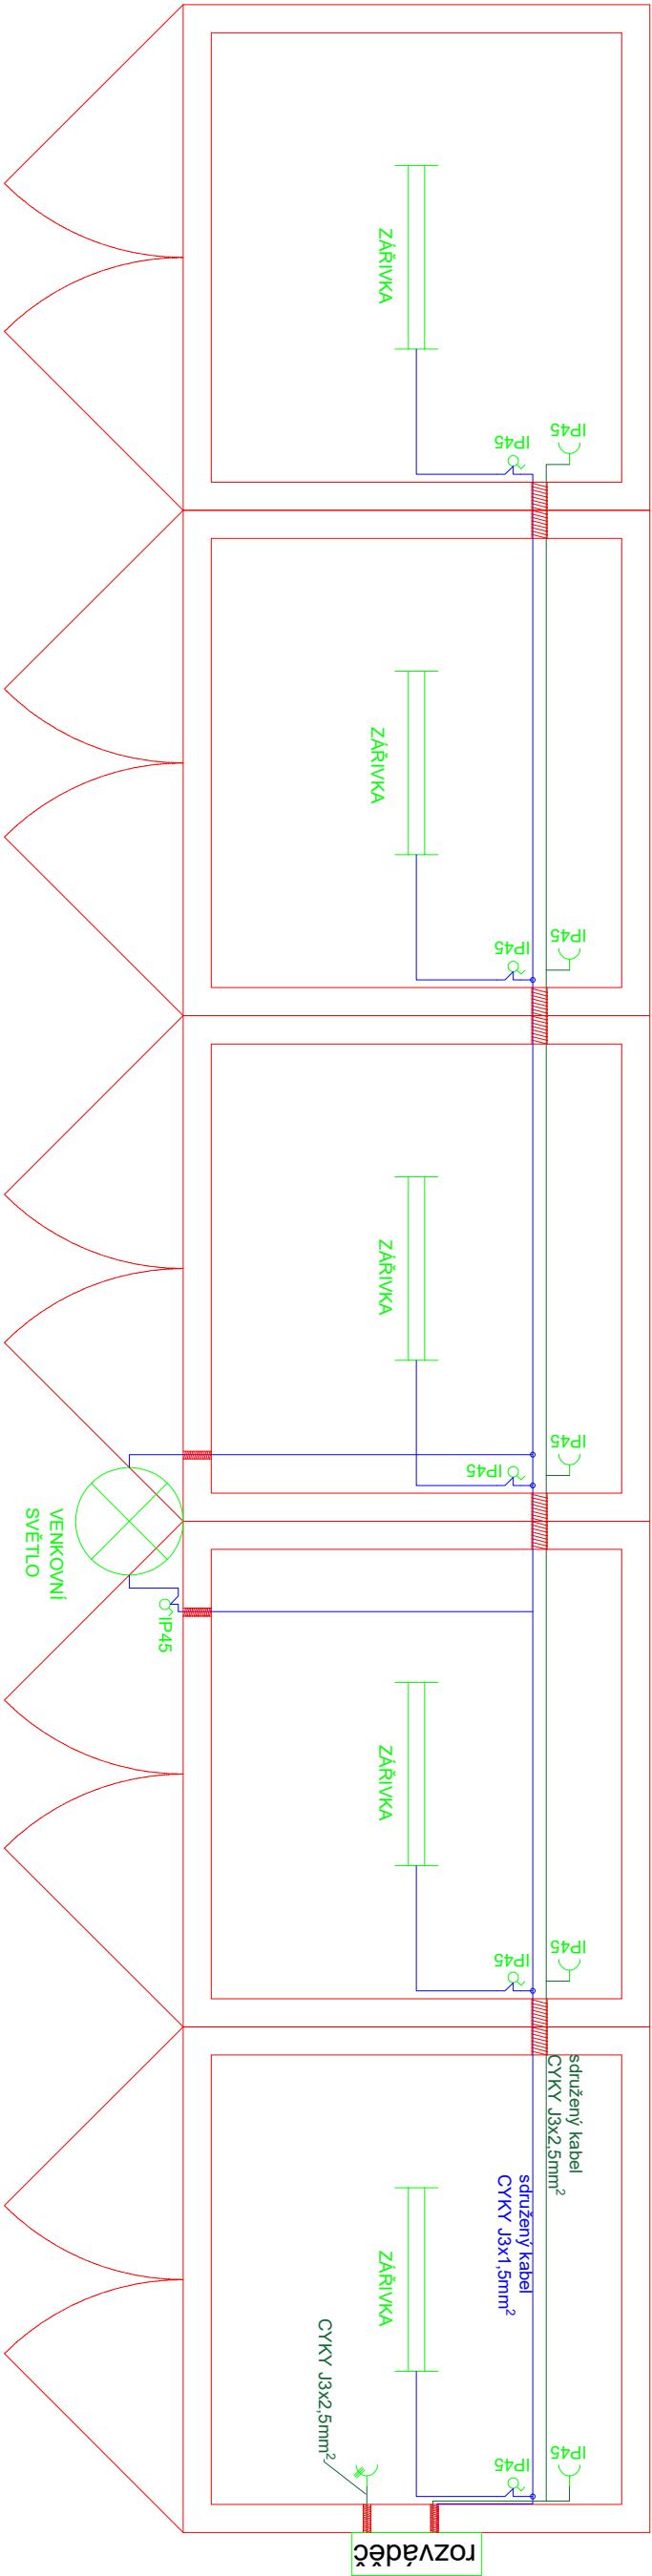

|                                                |  |                 |  |                                                                                     |  |
|------------------------------------------------|--|-----------------|--|-------------------------------------------------------------------------------------|--|
| Kreslil:                                       |  | Projektant:     |  | Zpracovatel / Conceded by :                                                         |  |
| Vladimír Švaigl                                |  | Vladimír Švaigl |  |  |  |
| Zodpovědný projektant:                         |  |                 |  | Za Válcovnou 465169 Ústí nad Labem 400 01                                           |  |
| Milan Trávníček                                |  |                 |  | Zakázkové číslo:                                                                    |  |
| Investor:                                      |  |                 |  | P17038                                                                              |  |
| Magistrát města Ústí nad Labem                 |  | Kraj:           |  | č.výkresu:                                                                          |  |
| Místo stavby:                                  |  | Ústecký         |  | 10                                                                                  |  |
| letní kino Ústí nad Labem                      |  |                 |  | datum:                                                                              |  |
| Název stavby:                                  |  |                 |  | 05.07.2017                                                                          |  |
| rekonstrukce letního kina - část elektro PD+IČ |  |                 |  | č.paré                                                                              |  |
| obsah výkresu:                                 |  |                 |  | měřítko:                                                                            |  |
| Elektrická instalace garáží                    |  |                 |  | 1:925                                                                               |  |
|                                                |  |                 |  | PDS                                                                                 |  |
|                                                |  |                 |  | 1                                                                                   |  |