


Rozvaděč "garáž" - Schéma

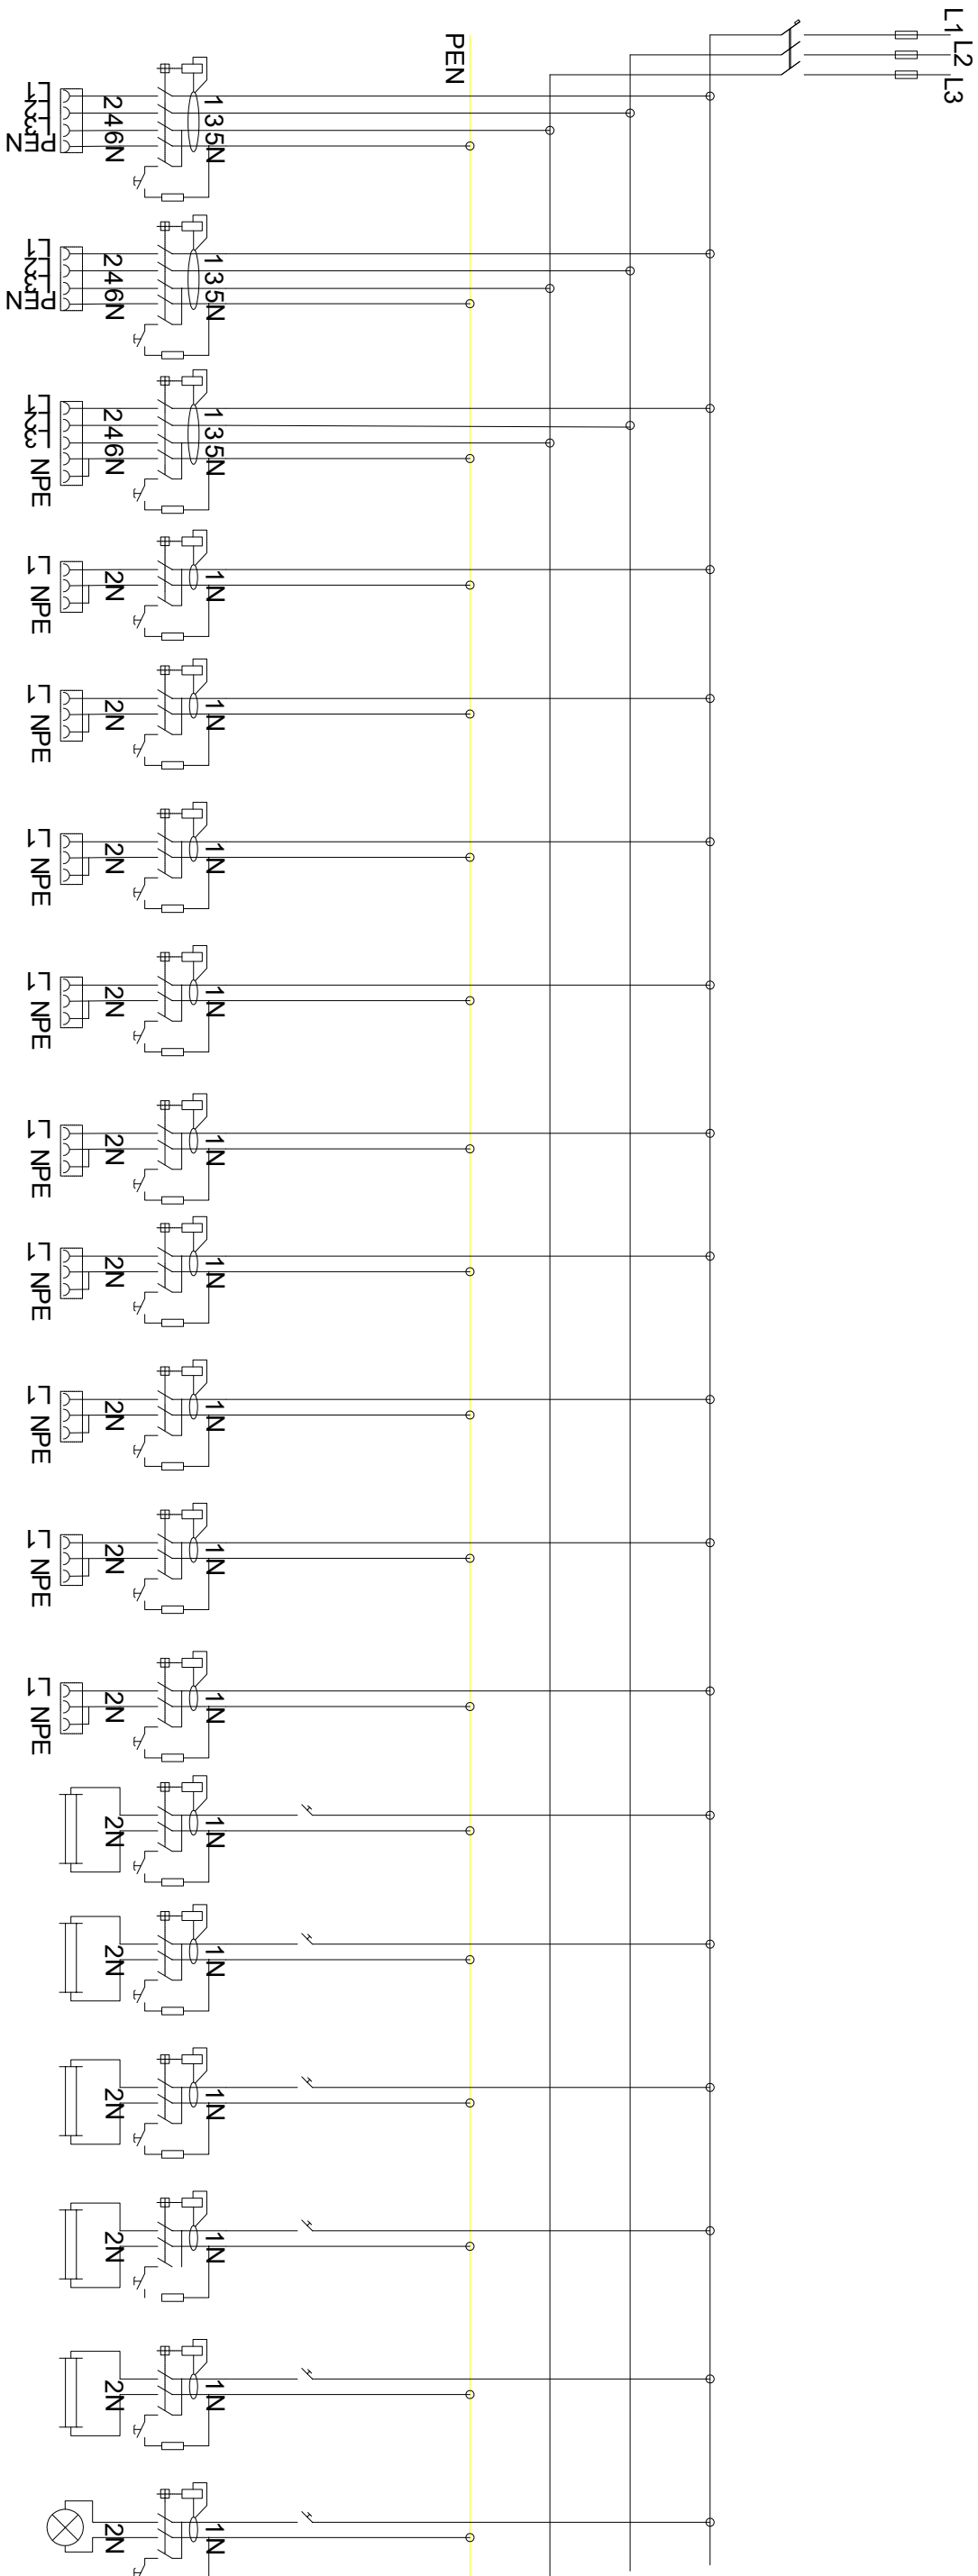

Kreslil:	Projektant:	Zpracovatel / Conceived by :  Za Válcovnou 465/69, Ústí nad Labem 400 01
Vladimír Švajgl	Vladimír Švajgl	
Zodpovědný projektant:		
Milan Trávníček		
Investor:		zakázkové číslo:
Magistrát města Ústí nad Labem		P17038
Místo stavby:	Kraj:	č.výkresu:
letní kino Ústí nad Labem	Ústecký	12
Název stavby:		datum:
rekonstrukce letního kina - část elektro PD+IČ		05.07.2017
obsah výkresu:		stupeň dok.
Schéma rozvaděče garáží		PDS
		č.paré
		1