


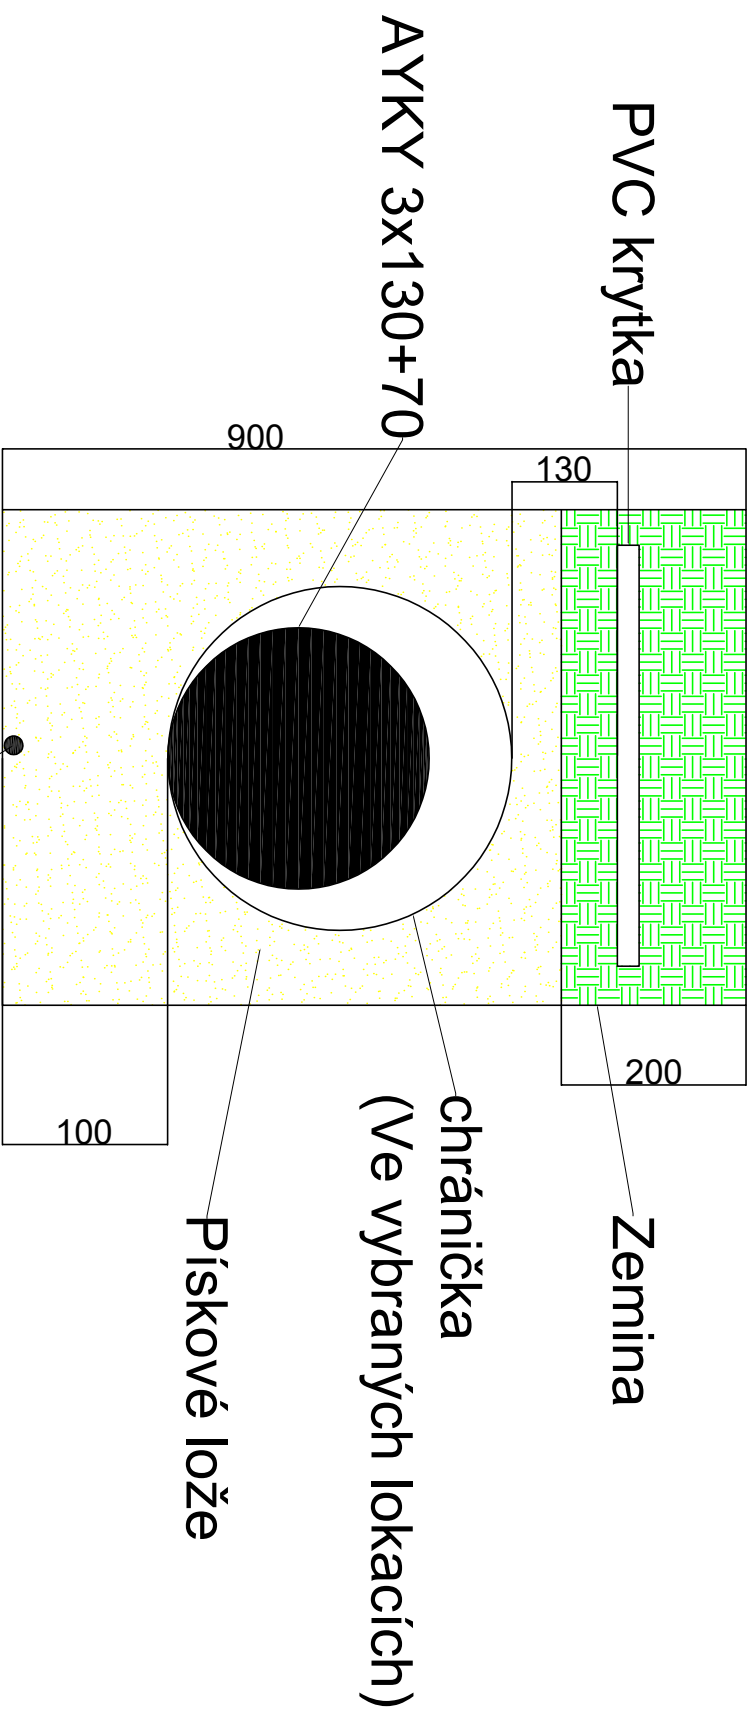

Zemící drát
FeZn 10mm2

Kreslil:		Projektant:	
Vladimír Švajgl		Vladimír Švajgl	
Zodpovedný projektant:			
Milan Trávníček			
Investor:			
Magistrát města Ústí nad Labem			
Místo stavby:		Kraj:	
letní kino Ústí nad Labem		Ústecký	
Název stavby:			
rekonstrukce letního kina - část elektro PD+IČ			
obsah výkresu:		měřítko:	
výkop pro kabel		1:925	
		datum:	
		05.07.2017	
		stupeň dok.	
		PDS	
		č.paré	
		1	

Zpracoval / Condensed by :



Za Valcovnou 465/109, Ústí nad Labem 400 01

Zakázkové číslo:

P17038

č.výkresu:

7

datum:

05.07.2017

stupeň dok.

PDS