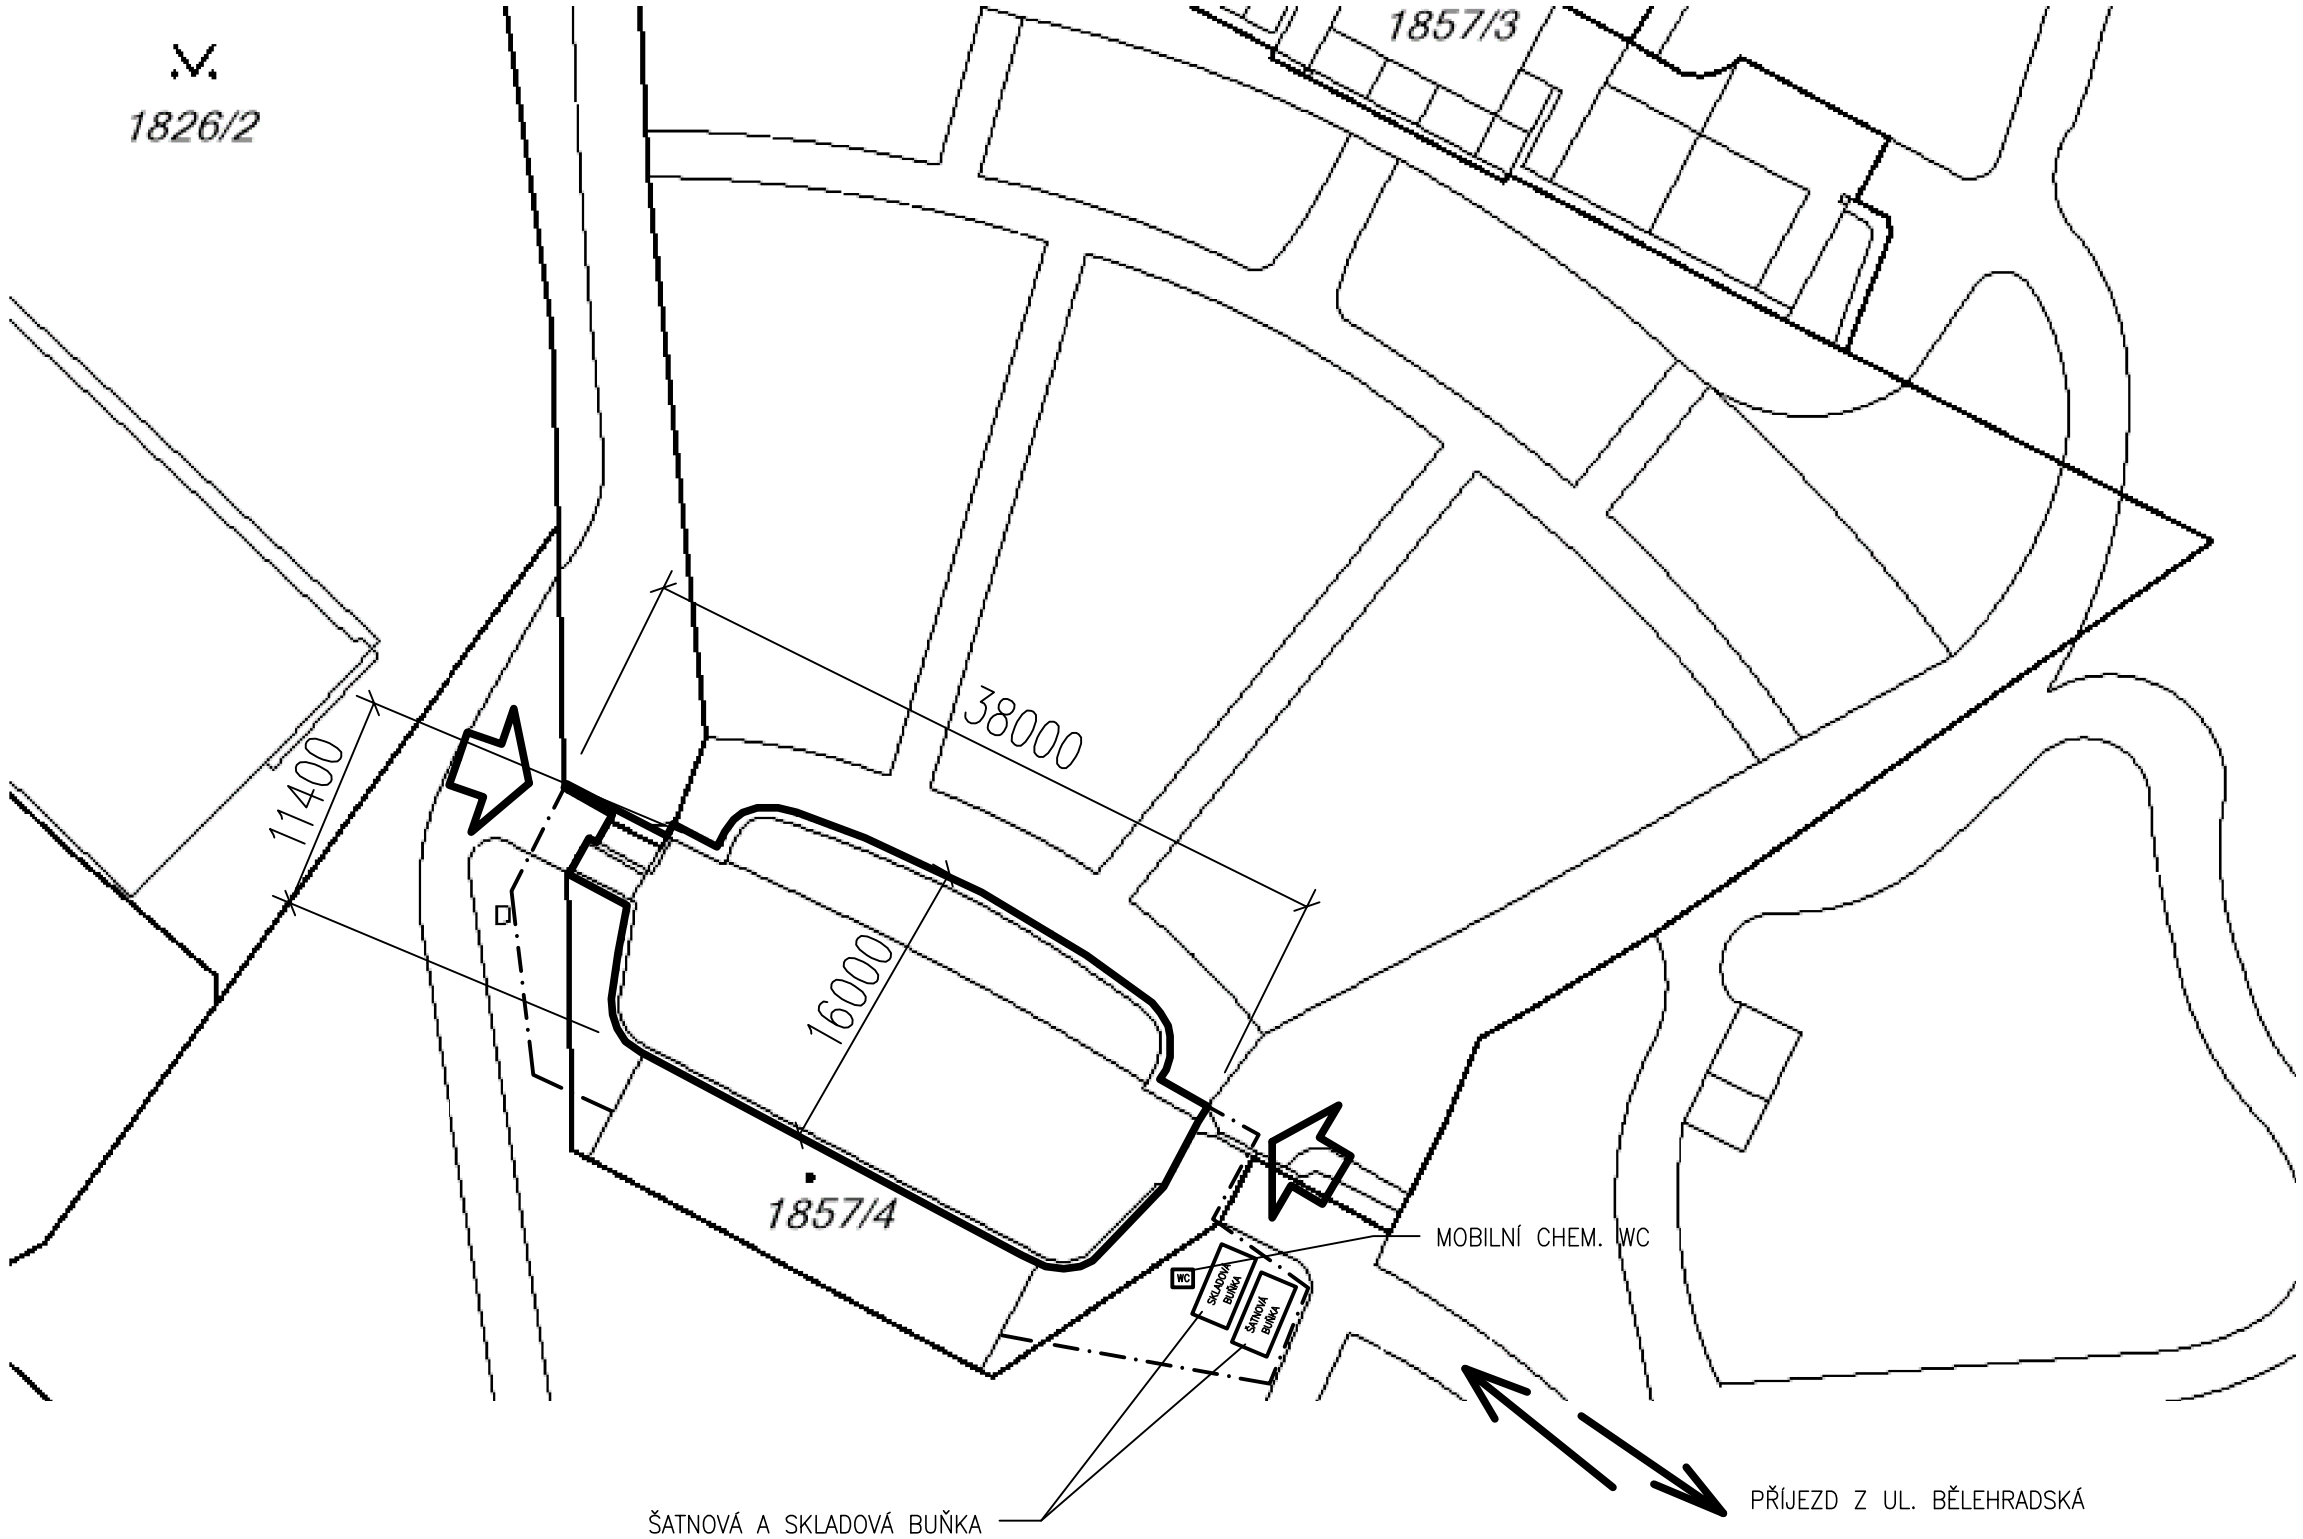

POZN.:

- ROZMÍSTĚNÍ ZAŘÍZENÍ STAVENIŠTĚ BUDE UPŘESNĚNO PO DOHODĚ STAVEBNÍKA A ZHOTOVITELE PŘED ZAHÁJENÍM REALIZACE.
- V PŘÍPADĚ UMÍSTĚNÍ ZAŘÍZENÍ STAVENIŠTĚ NA ZELENÉ PLOCHY BUDOU BUŇKY A MOBILNÍ WC ULOŽENY NA PODKLADOVÉ PRAŽCE, ZELENÁ PLOCHA BUDE PO DOKONČENÍ STAVBY UVEDENA DO PŮV. STAVU.
- STAVENIŠTĚ BUDE OPLOCENO PRO ZAMEZENÍ PŘÍSTUPU NEPOVOLANÝM OSOBÁM. ROZSAH BUDE UPŘESNĚN PŘED REALIZACÍ V ZÁVISLOSTI NA ROZSAHU ZAŘÍZENÍ STAVENIŠTĚ A STAVEBNÍKEM ODSOUHLASENÉM UMÍSTĚNÍ ZAŘÍZENÍ STAVENIŠTĚ. KOLEM ČÁSTI OPRAVOVANÉHO OBJEKTU BUDE OPLOCENÍM VYHRAZEN PRUH ŠÍŘE NEJMÉNĚ 2,0 m, PRO ZABRÁNĚNÍ VSTUPU CIZÍCH OSOB NA LEŠENÍ A SCHODIŠTĚ OPRAVOVANÝCH ČÁSTÍ STAVBY.

S

VEDOUCÍ PROJEKTU:	ZODPOVĚDNÝ PROJEKTANT:	VYPRACOVAL:	TERMO HOLDING OBCHODNĚ STAVEBNÍ SPOLEČNOST PROJEKTOVÝ A VÝVOJOVÝ ÚTVAR Všebořická 239/9, 400 01 ÚSTÍ NAD LABEM	
ING. RUDOLF BREJŠKA, DiS.	ING. TOMÁŠ PAVELKA	ING. RUDOLF BREJŠKA, DiS.		
INVESTOR:	STATUTÁRNÍ MĚSTO ÚSTÍ NAD LABEM, Velká Hradební 2336/8, 400 01 Ústí n.L.		DATUM:	XI/2017
STAVBA:	REKONSTRUKCE LETNÍHO KINA ÚSTÍ NAD LABEM		FORMÁT:	2 x A4
			STUPEŇ:	DPS
			MĚŘÍTKO:	1:500
VÝKRES:	SO–1: ZÁZEMÍ POD JEVIŠTĚM SITUACE		ČÍSLO VÝKRESU:	C.1