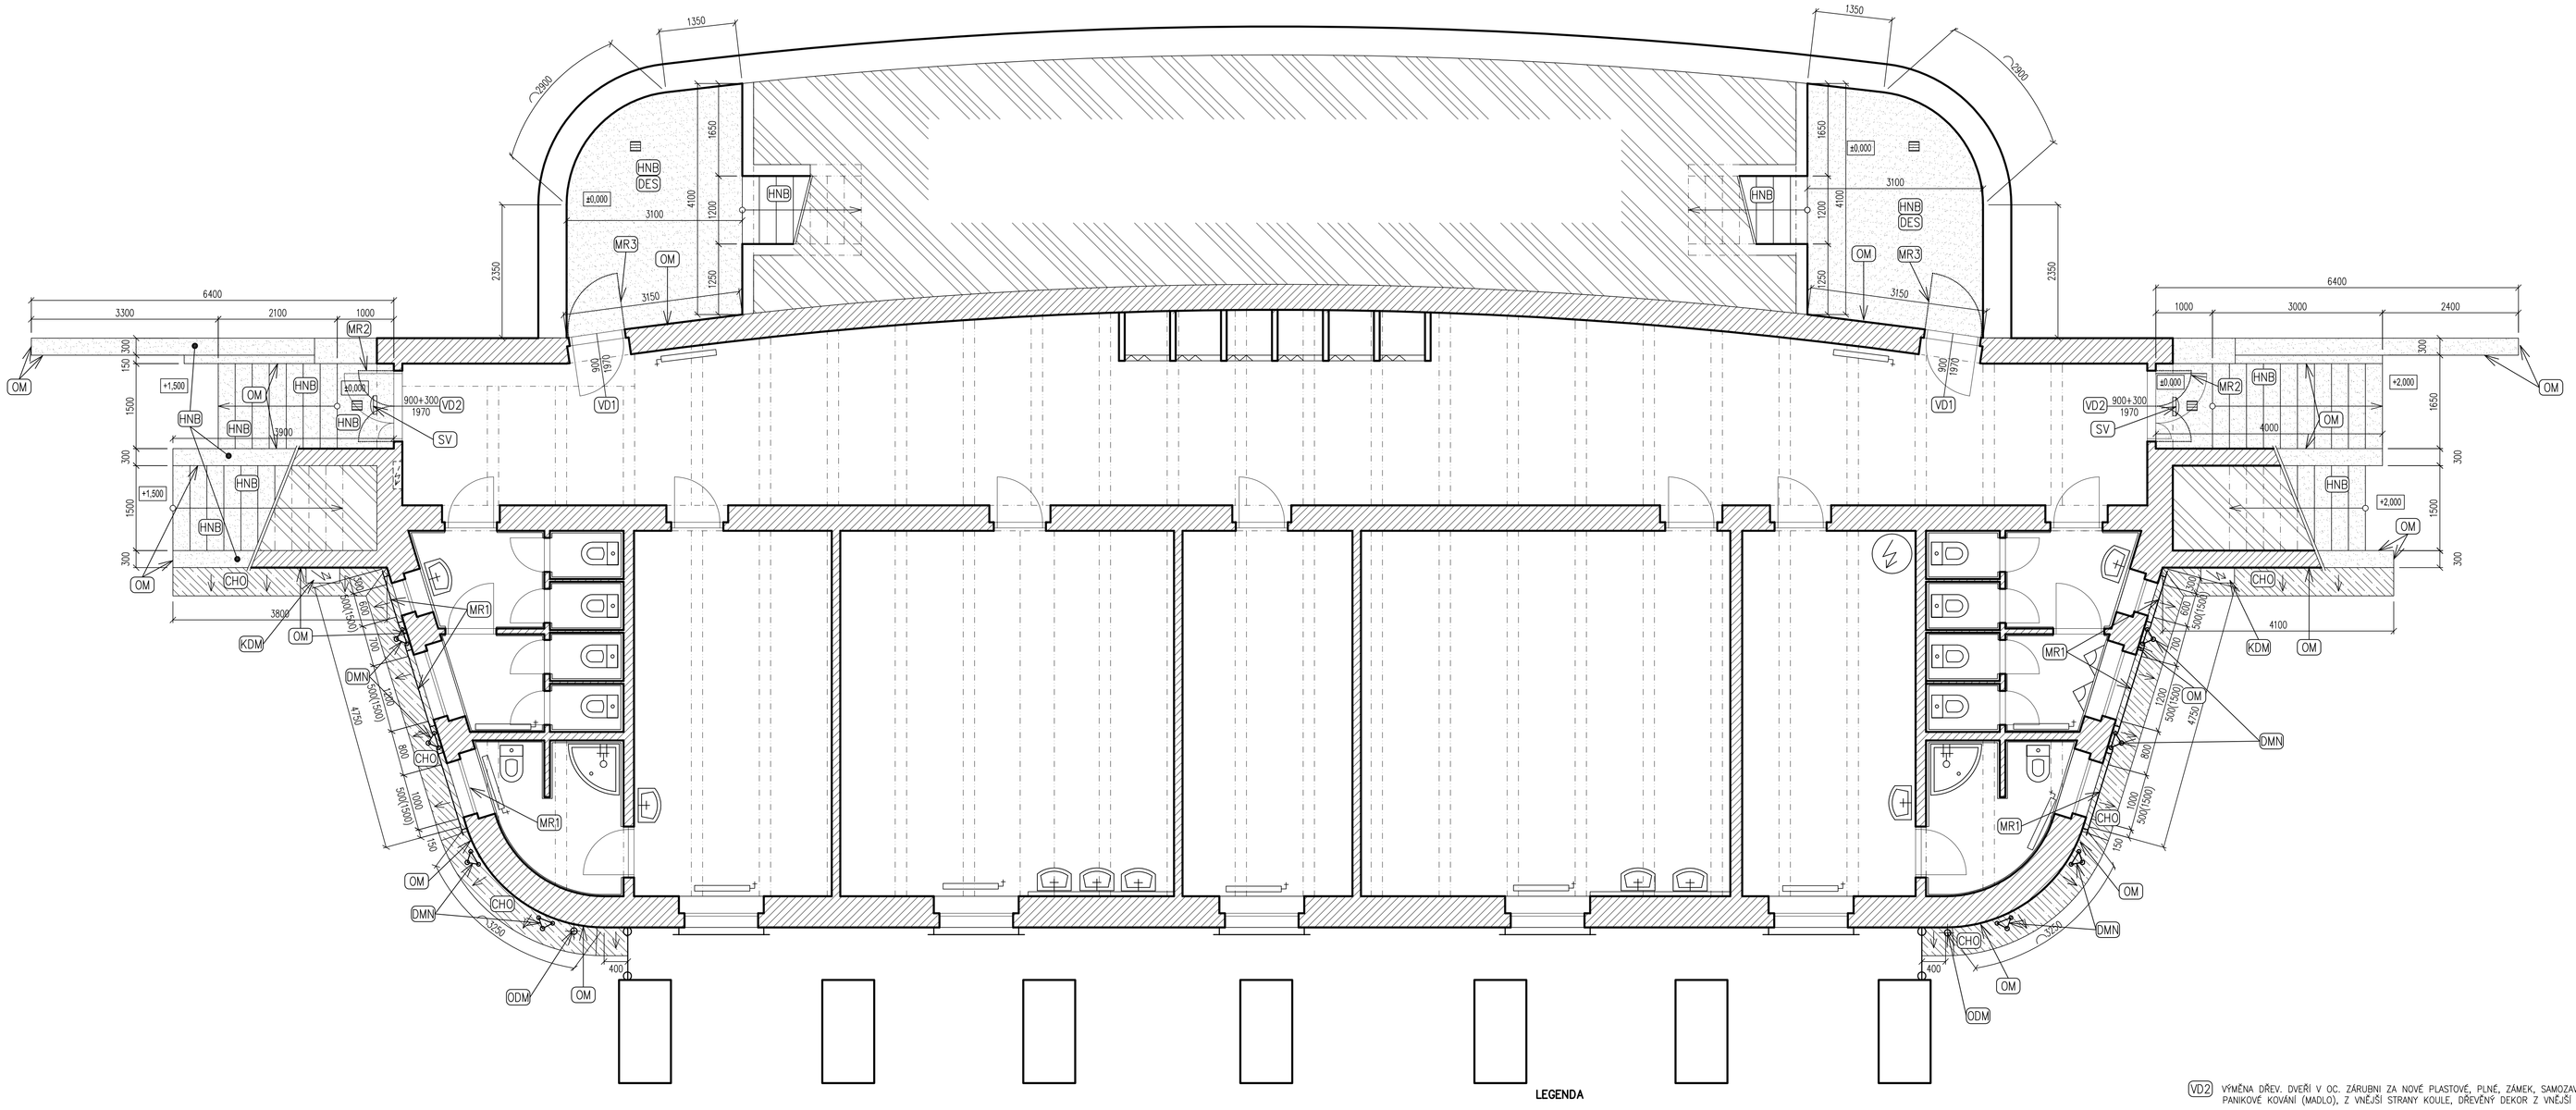

LEGENDA

OM ODSTRANĚNÍ VEŠKERÝCH PŮVODNÍCH OMÍTEK (100% PLOCHY), OMYTÍ TLAKOVOU VODOU, FUNGICIDNÍ NÁTĚR, VYROVNÁVKA CEMENTOVOU MALTOU, SKELNÁ SÍŤOVINA DO LEPIDLA, ADHEZNÍ PODNÁTĚR, NÁROŽNÍ ÚHELNÍKY SE SÍŤOVINOU, 2D APU LIŠTY U VÝP. OTV., AKRYLÁTOVÁ OMÍTKA K 1,5

HNB MYTÍ TLAKOVOU VODOU, MECHANICKÉ OČISTĚNÍ, FUNGICIDNÍ NÁTĚR, PENETRACE, UZAVÍRACÍ HYDROIZOLAČNÍ BAREVNÝ NÁTĚR NA POCHOZÍ BETONOVÉ KONSTRUKCE, NÁTĚR PODLAH VČ. SOKLÍKU VÝŠKY MIN. 200 mm

CHO NOVÝ OKAPOVÝ CHODNÍČEK Z LITÉHO BETONU C30/37 ŠÍŘE 500 mm, SPÁD MIN. 10%, ŠTĚRKOVÉ LOŽE 150 mm FRAKCE 32/63, DILATAČNÍ SPÁRY PO VZDÁLENOSTI 2 m, ZÁLIVKA SPÁRY U STĚN A DILATAČNÍCH SPAR Z GUMOASFALTU

DMN DEMONTÁŽ OCELOVÝCH SLOUPŮ, OTRYSKÁNÍ, ŽÁROVÉ POZINKOVÁNÍ PONOREM (70 MIKRONŮ), ZPĚTNÁ MONTÁŽ ZA POUŽITÍ NOVÉHO SPOJOVACÍHO MATERIÁLU Z NEREZU KVALITY A2 (BĚŽNÉ A KLOBOUKOVÉ MATICE, PODLOŽKY, ŠROUBY) NA STÁVAJÍCÍ ZÁVITOVÉ TYČE ZALEPENÉ VE ZDIVU

MR1 DEMONTÁŽ STÁVAJÍCÍ ŠROUBOVANÉ OKENNÍ MŘÍŽE 1500x700 mm, OTRYSKÁNÍ, ŽÁROVÉ POZINKOVÁNÍ PONOREM (70 MIKRONŮ) ZPĚTNÁ MONTÁŽ, NOVÝ SPOJOVACÍ A MONTÁŽNÍ MATERIÁL Z NEREZU KVALITY A2 (ŠROUBY, PODLOŽKY)

MR2 DEMONTÁŽ STÁVAJÍCÍ DVEŘNÍ OTEVÍRAVÉ MŘÍŽE 1400X2000 mm, OTRYSKÁNÍ, ŽÁROVÉ POZINKOVÁNÍ PONOREM (70 MIKRONŮ) ZPĚTNÁ MONTÁŽ NA PŮVODNÍ ZÁVĚSY

MR3 DEMONTÁŽ STÁVAJÍCÍ DVEŘNÍ OTEVÍRAVÉ MŘÍŽE 1000x2000 mm, OTRYSKÁNÍ, ŽÁROVÉ POZINKOVÁNÍ PONOREM (70 MIKRONŮ), ZPĚTNÁ MONTÁŽ NA PŮVODNÍ ZÁVĚSY

ODM DEMONTÁŽ A ZPĚTNÁ MONTÁŽ OKAPOVÉ ROURY DO PŮVODNÍCH ZDĚŘÍ, ROZPOJENÍ A ZPĚTNÉ USAZENÍ ZEMNÍHO LAPAČE SPLAVENIN.

KDM DEMONTÁŽ A ZPĚTNÁ MONTÁŽ PLECHOVÉ STŘÍŠKY NAD ROZVADĚČI ELEKTRO

SV DEMONTÁŽ A ZPĚTNÁ MONTÁŽ NÁSTĚNNÝCH SVÍTIDEL NAD VSTUPY DO OBJEKTU

DES DEMONTÁŽ A LIKVIDACE SDK PODHLEDU U VSTUPŮ DO ORCHESTŘIŠTĚ

VD1 VÝMĚNA DŘEV. DVEŘÍ V OC. ZÁRUBNI ZA NOVÉ PLASTOVÉ, PLNÉ, ZÁMEK, SAMOZAVÍRAČ VNITŘNÍ S ARETACÍ, KOVÁNÍ KLIKA–KLIKA DŘEVĚNÝ DEKOR Z VNĚJŠÍ STRANY (FOLIE)

VD2 VÝMĚNA DŘEV. DVEŘÍ V OC. ZÁRUBNI ZA NOVÉ PLASTOVÉ, PLNÉ, ZÁMEK, SAMOZAVÍRAČ VNITŘNÍ S ARETACÍ, Z VNITŘNÍ STRANY PANIKOVÉ KOVÁNÍ (MADLO), Z VNĚJŠÍ STRANY KOULE, DŘEVĚNÝ DEKOR Z VNĚJŠÍ STRANY (FOLIE)

ZNAČKY

VENKOVNÍ PLOCHY NOVĚ OPATŘENÉ HYDROIZOLAČNÍM POCHŮZNÝM NÁTĚREM NA BETON (SCHODY, PODLAHY, ZHLAVÍ ZÍDEK)

NOVÉ OKAPOVÉ CHODNÍČKY

STÁVAJÍCÍ ZDĚNÉ KONSTRUKCE

POZN.:
V MÍSTĚ NOVÝCH OKAPOVÝCH CHODNÍČKŮ BUDE PROVEDENO ODKOPÁNÍ ZEMINY AŽ K ZÁKLADOVÉ SPÁŘE A PROVEDENÍ NOVÉ ZEMNÍ HYDROIZOLACE. STÁVAJÍCÍ IZOLACE BUDOU ODSTRANĚNY, BUDE PROVEDENA NOVÁ CEMENTOVÁ OMÍTKA, ŽIVIČNÁ PENETRACE A SBS MODIFIKOVANÝ ASFALTOVÝ NÁTAVENÝ PÁS PROTI ZEMNÍ VLHKOSTI. PÁS BUDE CHRÁNĚN NOPOVOU FOLIÍ UKONČENOU PŘICHYTNOU LIŠTOU V ROVINĚ OKAPOVÉHO CHODNÍČKU. ZÁSYP VÝKOPU BUDE PROVEDEN NESOUDRŽNÝM NENAMRZAVÝM MATERIÁLEM (ŠTĚRK FRAKCE 32/63, HUTNĚNÝ PO VRSTVÁCH MAX. 250 mm).

VEDOUCÍ PROJEKTU:	ZODPOVĚDNÝ PROJEKTANT:	VYPRACOVAL:	TERMO MOLDING PROJEKTOVÝ A VÝVOJOVÝ ÚTVAR Vlnařická 239/9, 400 01 ÚSTÍ NAD LABEM
ING. RUDOLF BREJŠKA, DIS.	ING. TOMÁŠ PAVELKA	ING. RUDOLF BREJŠKA, DIS.	

INVESTOR:	STATUTÁRNÍ MĚSTO ÚSTÍ NAD LABEM, Velká Hradební 2336/8, 400 01 Ústí n.L.	DATUM:	XI/2017
STAVBA:	REKONSTRUKCE LETNÍHO KINA ÚSTÍ NAD LABEM	FORMÁT:	10 x A4
		STUPEŇ:	DPS
		MĚŘÍTKO:	1:50
VÝKRES:	SO–1: ZÁZEMÍ POD JEVIŠTĚM NOVÝ STAV: PŮDORYS ZÁZEMÍ (VNĚJŠÍ ÚPRAVY)	ČÍSLO VÝKRESU:	D.1.02