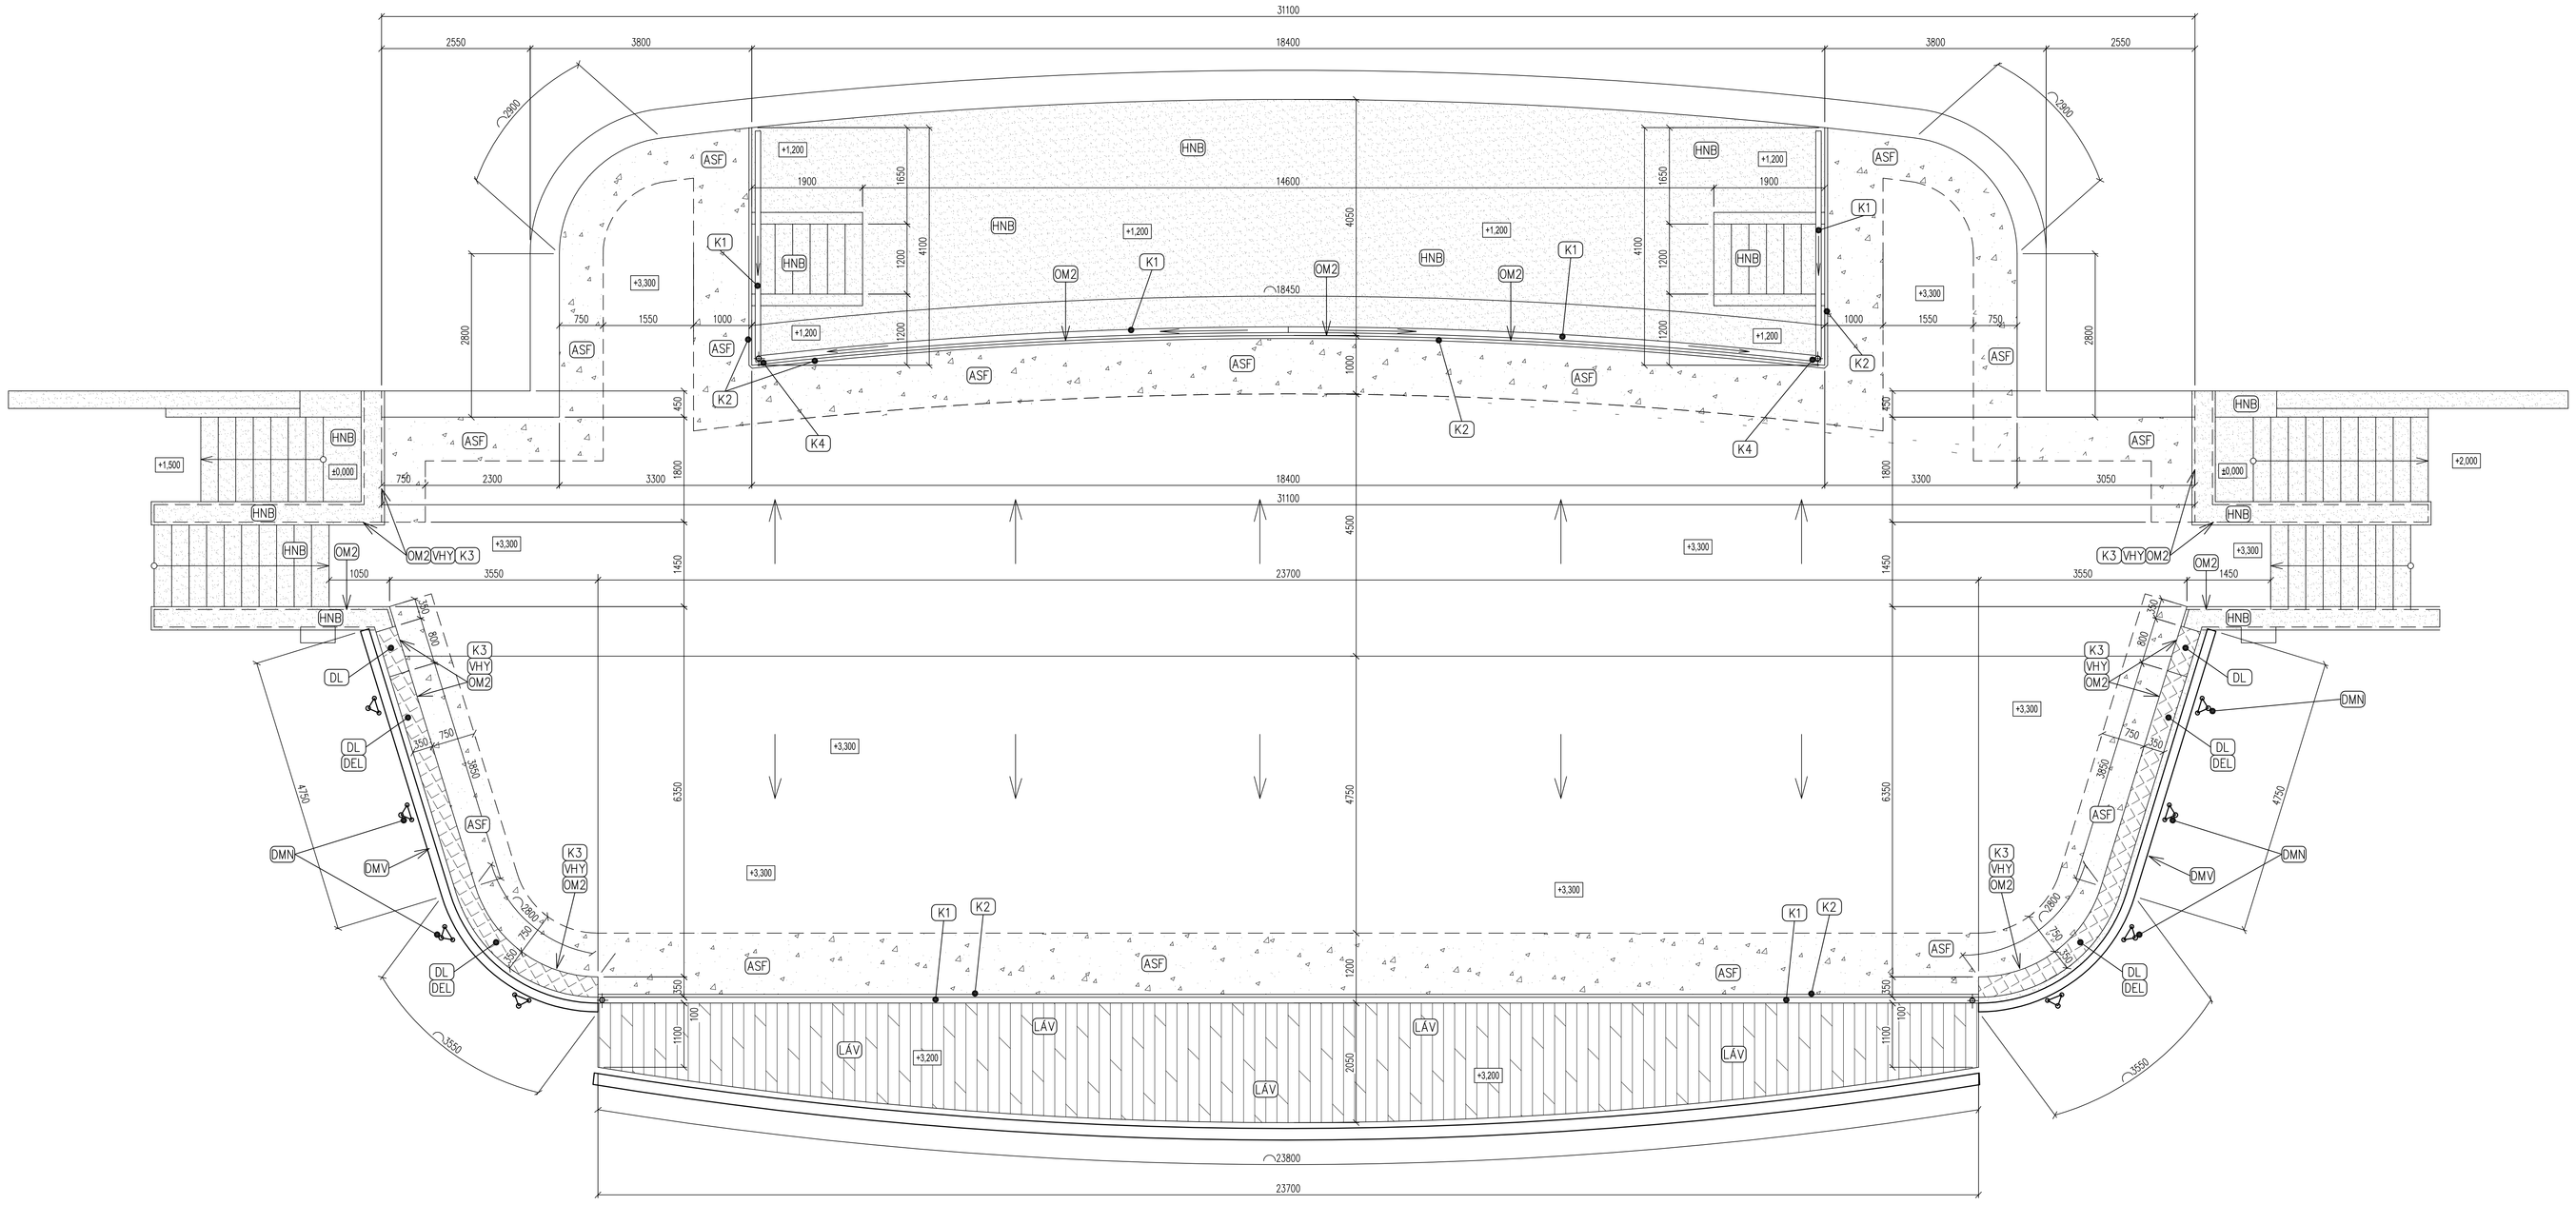

LEGENDA

- OM2 LOKÁLNÍ VYSPRÁVKA OMÍTEK (50% PLOCHY), OMYTÍ TLAKOVOU VODOU, FUNGICIDNÍ NÁTĚR, PENETRACE PODKLADU, SKELNÁ SÍŤOVINA DO LEPIDLA, ADHEZNÍ PODNATĚR, NÁROŽNÍ ÚHELNÍKY SE SÍŤOVINOU, 20 APU LIŠTY U VÝP. OTV., AKRYLÁTOVÁ OMÍTKA K 1,5
- HNB MYTÍ TLAKOVOU VODOU, MECHANICKÉ OČISTĚNÍ, FUNGICIDNÍ NÁTĚR, PENETRACE, UZAVÍRACÍ HYDROIZOLAČNÍ BAREVNÝ NÁTĚR NA POCHOZÍ BETONOVÉ KONSTRUKCE, NÁTĚR PODLAH VČ. SOKLÍKU VÝŠKY MIN. 200 mm
- DL MRAZUVZDORNÁ KERAM. DLAŽBA DO FLEXIBILNÍHO MRAZUVZDORNÉHO LEPIDLA TŘÍDY C2TE S1 DLE EN 12004, SPÁROVÁNÍ TMELEM TŘÍDY CG2WA DLE EN 13888
- DMV DEMONTÁŽ A ZPĚTNÁ MONTÁŽ DŘEVĚNÉHO LAŤOVÉHO VĚTROLAMU, NOVÝ SPOJOVACÍ MATERIÁL, VÝMĚNA ŘEZIVA 20% PLOCHY
- DEL DEMONTÁŽ A LIKVIDACE STÁVAJÍCÍCH DŘEVĚNÝCH LAVIČEK
- K1 VÝMĚNA OKAPOVÉHO ŽLABU ŠÍŘKY 200 mm, TiZn TL. 0,7 mm, NOVÉ HÁKY
- K2 VÝMĚNA UKONČOVACÍ OKAPNÍ LIŠTY, TiZn TL. 0,7 mm RŠ 250 mm, MECHANICKÉ KOTVENÍ
- K3 PŘICHYTNÁ A UKONČOVACÍ LIŠTA HYDROIZOLACE, TiZn TL. 0,7 mm RŠ 166 mm, MECHANICKÉ KOTVENÍ
- K4 VÝMĚNA OKAPNÍCH ROUR V ORCHESTŘIŠTI, TiZn TL. 0,7 mm DN 150 mm, NOVÉ ZDĚŘE
- ASF VÝMĚNA UKONČOVACÍHO PÁSU HYDROIZOLACE, NOVÝ PÁS SBS MODIF. S POSYPEM, TL. 5 mm, CELOPLOŠNĚ NATAVENÝ NA PENETROVANÝ PODKLAD (PRUH ŠÍŘE 1,0 m U VOLNÉHO OKRAJE, RESP. ŠÍŘE 0,75 m U NAVAZUJÍCÍCH SVISLÝCH KONSTRUKCÍ + VYTAŽENÍ NA SVISLOU KCI – OZN. "VHY"
- LÁV VÝMĚNA DŘEVĚNÝCH FOŠEN LÁVKY NA KONCI JEVIŠTĚ – MODŘÍN JÁDROVÝ, PRŮŘEZ ŠxV=200x60 mm, OCHRANNÝ NÁTĚR "SELSKÁ BARVA", SPOJOVACÍ MATERIÁL NEREZ A2
- DMN DEMONTÁŽ OCELOVÝCH SLOUPŮ, OTRYSKÁNÍ, ŽÁROVÉ POZINKOVÁNÍ PONOREM (70 MIKRONŮ), ZPĚTNÁ MONTÁŽ ZA POUŽITÍ NOVÉHO SPOJOVACÍHO MATERIÁLU Z NEREZU KVALITY A2 (BĚŽNÉ A KLOBOUKOVÉ MATICE, PODLOŽKY, ŠROUBY) NA STÁVAJÍCÍ ZÁVITOVÉ TYČE ZALEPENÉ VE ZDIVU
- VHY VYTAŽENÍ NOVÉ ŽIVIČNÉ HYDROIZOLACE OKRAJE JEVIŠTĚ NA SVISLOU KONSTRUKCI V PRUHU V=200 mm

ZNAČKY

- VENKOVNÍ PLOCHY NOVĚ OPATŘENÉ HYDROIZOLAČNÍM POCHŮZNÝM NÁTĚREM NA BETON (TECHNOLOGIE "HNB")
- NOVÁ KERAMICKÁ DLAŽBA ŘÍMS (TECHNOLOGIE "DL")
- NOVÉ OKRAJOVÉ PÁSY HYDROIZOLACE (TECHNOLOGIE "ASF")
- DŘEVĚNÁ LÁVKA (TECHNOLOGIE "LÁV")

VEDOUCÍ PROJEKTU: ING. RUDOLF BREJŠKA, DIS.	ZODPOVĚDNÝ PROJEKTANT: ING. TOMÁŠ PAVELKA	VYPRACOVAL: ING. RUDOLF BREJŠKA, DIS.	TERMO HOLDING a.s. PROJEKTOVÝ A VÝVOJOVÝ ÚTVAR Vlastivědná 239/9, 400 01 ÚSTÍ NAD LABEM
INVESTOR:	STATUTÁRNÍ MĚSTO ÚSTÍ NAD LABEM, Velká Hradební 2336/8, 400 01 Ústí n.L.		DATUM: X/2017
STAVBA:	REKONSTRUKCE LETNÍHO KINA ÚSTÍ NAD LABEM		FORMÁT: 10 x A4
			STUPEŇ: DPS
			MĚŘÍTKO: 1:50
VÝKRES:	SO–1: ZÁZEMÍ POD JEVIŠTĚM NOVÝ STAV: PŮDORYS JEVIŠTĚ A ORCHESTŘIŠTĚ		ČÍSLO VÝKRESU: D.1.03