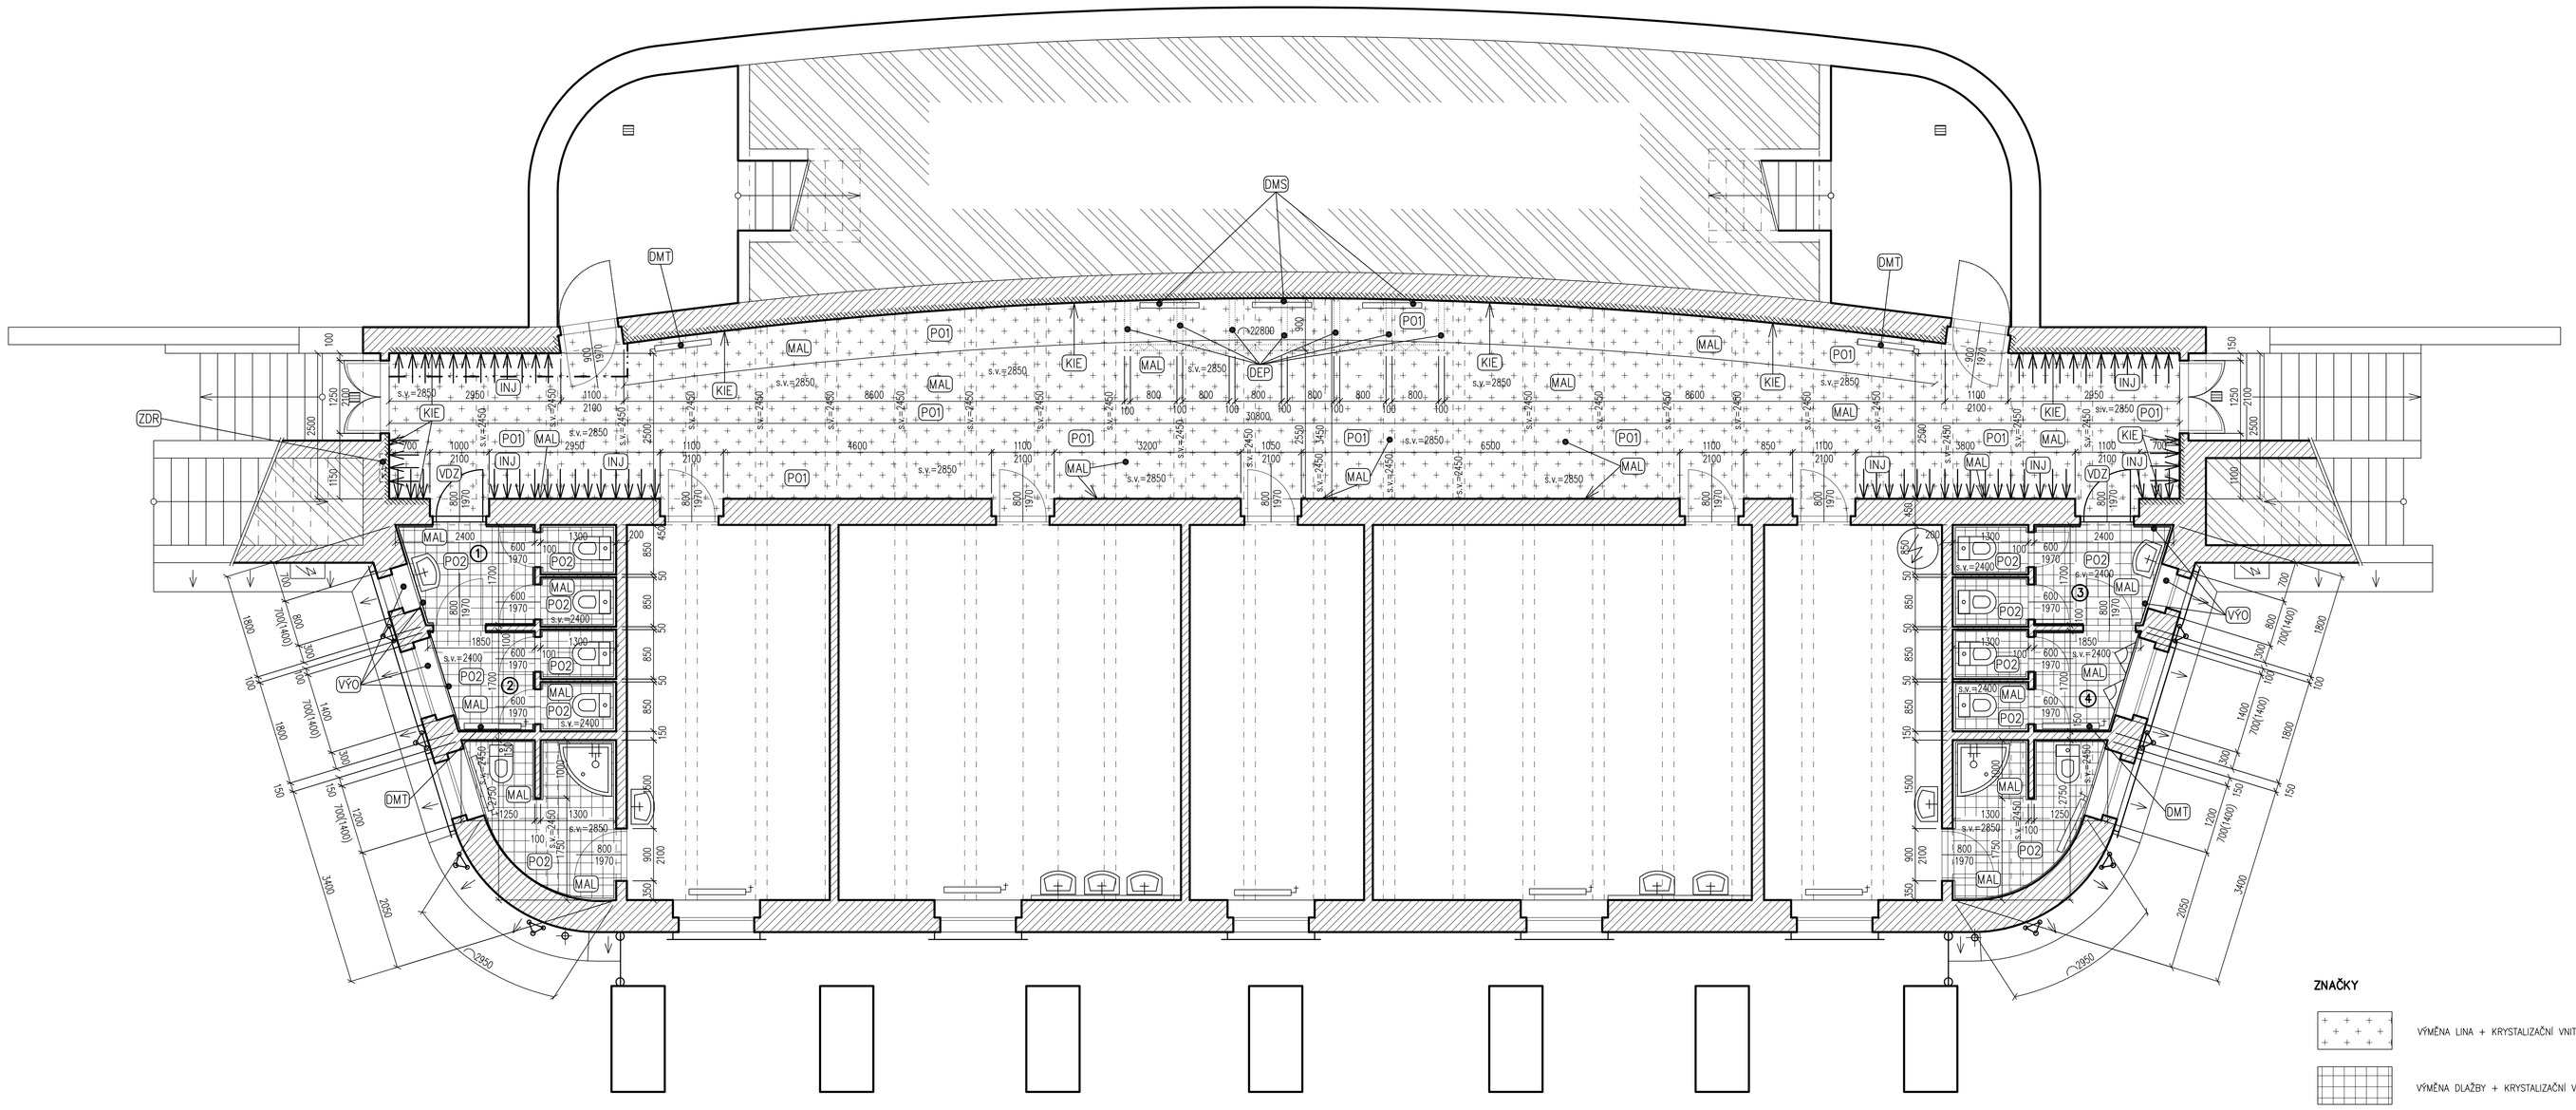

LEGENDA

- **KIE** OTLUČENÍ STÁVAJÍCÍCH OMÍTEK, PROŠKRABÁNÍ SPAR, NOVÝ SANAČNÍ SYSTÉM VNITŘNÍ KRYSTALIZAČNÍ (MINERALIZAČNÍ) HYDROIZOLACE A SANAČNÍ OMÍTKY S POVRCHOVOU ÚPRAVOU PAROPROPUSTNOU BARVOU (NAPŘ. SYSTÉM REMMERS KIESOL)
- **INJ** BEZTLAKOVÁ CHEMICKÁ INJEKTÁŽ V PATĚ ZDIVA, VÝVRTY + NAPUŠTĚNÍ ZDIVA INJEKTÁŽNÍM KŘEMEM (DVĚ ŘADY VÝVRTŮ NAD SEBOU U PODLAHY)
- **PO1** DEMONTÁŽ LINOLEA (2 VRSTVY), MECHANICKÉ ZBROUŠENÍ PODKLADU PRO OTEVŘENÍ KAPILÁRNÍ STRUKTURY BETONU, HYDROIZOLAČNÍ KRYSTALIZAČNÍ STĚRKA PRO VNITŘNÍ IZOLACE STAVEB (NAPŘ. SYSTÉM REMMERS KIESOL), POKLÁDKA NOVÉ PVC KRYTINY TŘÍDY ZÁTĚŽE 33 LEPENÉ K PODKLADU, OLIŠTOVÁNÍ KOUTŮ PRUŽNOU KOUTOUVOU PÁSKOU (LEPENÍ)
- **PO2** VYBOURÁNÍ DLAŽBY A LEPIDLA, VYROVNÁVKA PODKLADU CEMENTOVÝM POTĚREM TL. CCA 5–25 mm (CCA 50% PLOCHY), HYDROIZOLAČNÍ KRYSTALIZAČNÍ STĚRKA PRO VNITŘNÍ IZOLACE STAVEB (NAPŘ. SYSTÉM REMMERS KIESOL), POKLÁDKA NOVÉ MRAZUVZDORNÉ KERAM. DLAŽBY DO FLEXIBILNÍHO MRAZUVZDORNÉHO LEPIDLA TŘÍDY C2TE S1 DLE EN 12004, SPÁROVÁNÍ TMELEM TŘÍDY CG2WA DLE EN 13888
- **MAL** OŠKRÁBÁNÍ STÁVAJÍCÍCH MALEB, PENETRACE, NOVÁ PROTIPLÍSŇOVÁ MALBA STĚN A STROPŮ BÍLOU SILIKÁTOVOU BARVOU
- **DMT** DEMONTÁŽ A ZPĚTNÁ MONTÁŽ NÁSTĚNNÝCH ELEKTRICKÝCH PŘÍMOTOPŮ
- **ZDR** DEMONTÁŽ STÁVAJÍCÍ NEVYUŽÍVANÉ SKŘÍŇKY ELEKTROROZVADEČE, DOZDĚNÍ OTVORU, STĚRKOVÁ OMÍTKA S PERLINKOU
- **VDZ** VÝMĚNA STÁVAJÍCÍCH DVEŘÍ 800/1970 mm VČETNĚ VÝMĚNY OCELOVÉ ZÁRUBNĚ ZA NOVOU, NOVÉ KOVÁNÍ, 2 ks CELKEM
- **DMS** DEMONTÁŽ A ZPĚTNÁ MONTÁŽ NÁSTĚNNÝCH ZÁŘIVKOVÝCH SVÍTIDEL, DÍLČÍ REVIZE ELEKTRO (3 ks)
- **VYO** ODSTRANĚNÍ KERAMICKÉHO OBKLADU STĚN (V=2,0 m), FUNGICIDNÍ NÁTĚR PODKLADU, PENETRACE, NOVÝ KERAMICKÝ OBKLAD V=1,5 m DO FLEXIBILNÍHO MRAZUVZDORNÉHO LEPIDLA TŘÍDY C2TE S1 DLE EN 12004, SPÁROVÁNÍ TMELEM TŘÍDY CG2WA DLE EN 13888 (TÝKÁ SE POUZE 4 ks UMÝVÁREN PŘED KABINKAMI WC PRO OČINKUJÍCÍ – OZN. ① – ④)
- **DEP** DEMOLICE ZDĚNÝCH PŘÍČEK NEVYUŽÍVANÝCH PŘEVLÉKÁREN (V=2,2 m)

ZNAČKY

- VÝMĚNA LINA + KRYSTALIZAČNÍ VNITŘNÍ HYDROIZOLACE (TECHNOLOGIE "PO1")
- VÝMĚNA DLAŽBY + KRYSTALIZAČNÍ VNITŘNÍ HYDROIZOLACE – TECHNOLOGIE "PO2"
- STÁVAJÍCÍ ZDĚNÉ KONSTRUKCE
- STÁVAJÍCÍ ZDĚNÉ KONSTRUKCE S VNITŘNÍ KRYSTALIZAČNÍ HYDROIZOLAČNÍ ÚPRAVOU TECHNOLOGIE "KIE" (STĚNA MEZI CHODBOU A ORCHESTRIŠTĚM VČ. KONCOVÝCH ČÁSTÍ SE VSTUPY DO CHODBY)
- CHEMICKÁ BEZTLAKOVÁ INJEKTÁŽ PATY ZDIVA VE DVOU ŘADÁCH NAD SEBOU – TECHNOLOGIE "INJ"

POZN.:
SOUČÁSTÍ PRACÍ BUDE DEMONTÁŽ A ZPĚTNÁ MONTÁŽ SANITÁRNÍ TECHNIKY V PROSTORÁCH WC (UMYVADLA, BATERIE, PISOÁRY, WC, SPRCHOVÉ KOUTY) – TÝKÁ SE VŠECH MÍSTNOSTÍ SOCIÁLNÍHO ZAŘÍZENÍ.

UVEDENÝ SYSTÉM PRO VNITŘNÍ HYDROIZOLACI KONSTRUKCÍ JE POUZE REFERENČNÍ. ZHOTOVITEL PŘEDLOŽÍ PŘED REALIZACÍ TECHNICKÉ LISTY JÍM ZVOLENÉHO KONKRÉTNÍHO HYDROIZOLAČNÍHO SYSTÉMU – VŽDY SE OVŠEM MUSÍ JEDNAT O SYSTÉM NA BÁZI CHEMICKÉ KRYSTALIZACE DO MINERÁLNÍHO PODKLADU A CHELENÉHO ZDIVA (NE POVLAKOVÝ VODOTĚSNÝ UZÁVĚR).

VEDOUCÍ PROJEKTU:	ZODPOVĚDNÝ PROJEKTANT:	VYPRACOVAL:	RELIMOP HOLDING PROJEKTOVÝ A VÝVOJOVÝ ÚTVAR Vlkoševa 239/9, 400 01 ÚSTÍ NAD LABEM
ING. RUDOLF BREJŠKA, DIS.	ING. TOMÁŠ PAVELKA	ING. RUDOLF BREJŠKA, DIS.	

INVESTOR:	STATUTÁRNÍ MĚSTO ÚSTÍ NAD LABEM, Velká Hradební 2336/8, 400 01 Ústí n.L.	DATUM:	IV/2017
STAVBA:	**REKONSTRUKCE LETNÍHO KINA** **ÚSTÍ NAD LABEM**	FORMÁT:	10 x A4
		STUPEŇ:	DPS
		MĚŘÍTKO:	1:50
VÝKRES:	**SO–1: ZÁZEMÍ POD JEVIŠTĚM** **NOVÝ STAV: PŮDORYS ZÁZEMÍ (VNITŘNÍ ÚPRAVY)**	ČÍSLO VÝKRESU:	D.1.04