
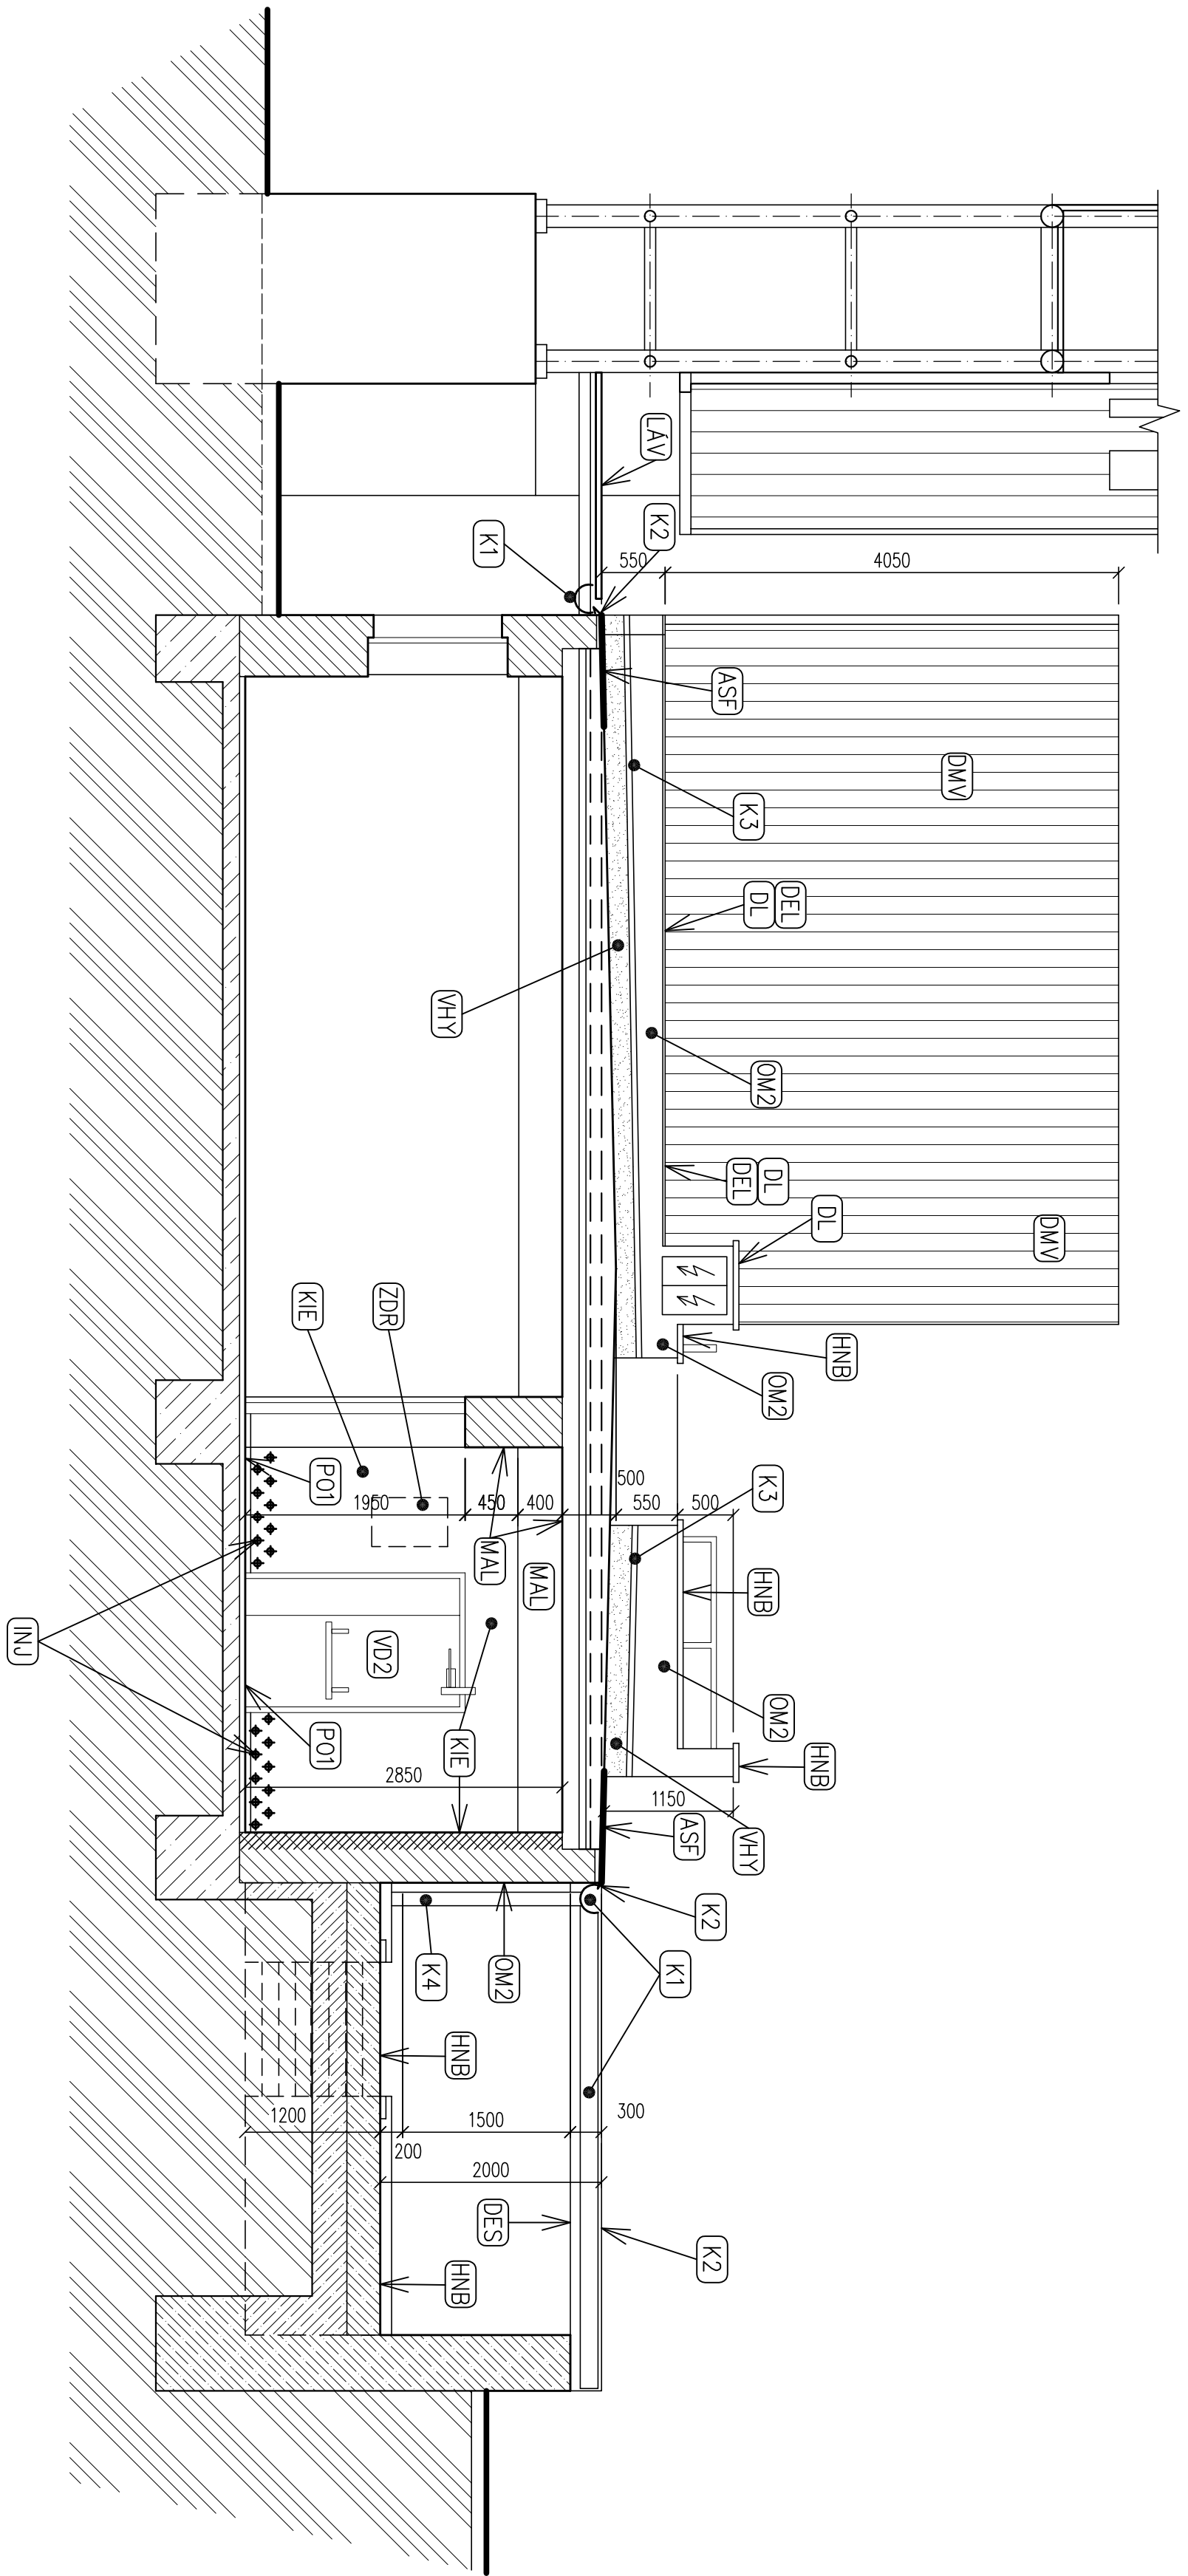
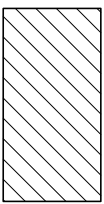


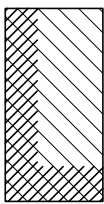

LEGENDA

- KIE** OTLUČENÍ STAVAJÍCÍCH OMÍTEK, PROSKRABÁNÍ SPAR, NOVÝ SAMOČNÍ SYSTÉM VNITŘNÍ KRISTALIZAČNÍ (MINERALIZAČNÍ) HYDROIZOLACE A SAMOČNÍ OMÍTKY S POROCHOVOU ÚPRAVOU PAROPROPUSNOSTI BARVOU (NAPŘ. SYSTÉM REMERS KIESOU)
- POI** DEMONTÁŽ LINOLEA (2 VRSTVY), MECHANICKÉ ZBRUSKOVÁNÍ PODKLADU PRO OTEVŘENÍ KAPILÁRNÍ STRUKTURY BETONU, HYDROIZOLAČNÍ KRISTALIZAČNÍ STĚRKA PRO VNITŘNÍ IZOLACE STAVĚB (NAPŘ. SYSTÉM REMERS KIESOU), POKLADKA NOVÉ PVC KRYTINY TŘÍDY ZATEŽE 33 LEPEKÉ K PODKLADU, OLIŠTOVÁNÍ KOUTŮ PRUŽNOU KOUTOVOU PÁSKOU (LEPENÍ)
- MAL** OSKRBÁNÍ STAVAJÍCÍCH MALEB, PENETRACE, NOVÁ PROTIPUSNOSTA MALBA STĚN A STŘEŠÍ BÍLOU SILIKATOVOU BARVOU
- ZDR** DEMONTÁŽ STAVAJÍCÍ NEVYUŽITÉ SMŘÍNKY ELEKTROZABĚDE, DOZDÍČNÍ OTVORY, STĚROVÁ OMÍTKA S PERLINKOU
- OM2** LOKÁLNÍ ÚPRAVA OMÍTEK (SOŠ PLOCHY), OMÍTKA TLAKOVOU VODOU, FUNGICIDNÍ MATERIÁLEM, PENETRACE PODKLADU, SLEPUJÍCÍ STŘEŠNÍ DO LEPIDLA, ADHEZNÍ PODMATEK, NÁROŽNÍ OHEBNÍKY SE STŘEŠNÍM, 20 ÁRU LIŠTÍ U VÝT. OTV., AKRILOVÁ OMÍTKA K 1,3
- HNB** MŮTI TLAKOVOU VODOU, MECHANICKÉ ČIŠTĚNÍ, FUNGICIDNÍ MATERIÁLEM, PENETRACE, UZAVÍRAJÍCÍ HYDROIZOLAČNÍ BAREVNÝ MATERIÁL NA POCHOZI BETONOVÉ KONSTRUKCE, MATERIÁL PODLAH VČ. SKLÍKU VYSKY MÍN. 200 mm
- INU** BEZTLAKOVÁ CHEMICKÁ INJEKCE V PÁTĚ ZDVA, VYVARTY + NADUŠENÍ ZDVA INJEKČNÍM KREMEM (OVĚ ŘADY VYVARTU MDO SEBOU U PODLAHY)
- VD2** VYMĚNA DŘEV. DVĚŘÍ V OC. ZÁRUBNÍ ZA NOVÉ PLASTOVÉ, PLNĚ, ZÁMEK, SAMOZAVÍRAČ, VNITŘNÍ S ARETACÍ, Z VNITŘNÍ STRANY PANKOVÉ KOVÁNÍ (MADLO), Z VNĚJŠÍ STRANY KOULE, DŘEVĚNÝ DEKOR Z VNĚJŠÍ STRANY (FOLIE)
- DL** KRIZUVZDORNÁ KESKA, DLAŽBA DO FLEXIBILNÍHO MRAZUVZDORNÉHO LEPIDLA TŘÍDY CZTE ST DLE EN 12004, SPÁROVÁNÍ TMĚLENÍ TŘÍDY G323A, DLE EN 13888
- DES** DEMONTÁŽ A LIKVIDACE SPK PODHEBU U VSTUPŮ DO OROCHESTŘIŠTĚ
- DMV** DEMONTÁŽ A ZPĚTNÁ MONITÁŽ DŘEVĚNÉHO LAIDOVÉHO VĚTROUJAMU, NOVÝ SPOJOVACÍ MATERIÁL, VYMĚNA REZNA 20% PLOCHY
- DEL** DEMONTÁŽ A LIKVIDACE STAVAJÍCÍCH DŘEVĚNÝCH LAJČEK
- K1** VYMĚNA OKAPOVÉHO ŽLABU ŠÍŘKY 200 mm, TĚLA TL. 0,7 mm, NOVÉ HÁKY
- K2** VYMĚNA UKONČOVACÍ OKAPNÍ LIŠTY, TĚLA TL. 0,7 mm RŠ 250 mm, MECHANICKÉ KOVENÍ
- K3** PRŮCHYTNA A UKONČOVACÍ LIŠTA HYDROIZOLACE, TĚLA TL. 0,7 mm RŠ 166 mm, MECHANICKÉ KOVENÍ
- K4** VYMĚNA OKAPNÍCH ROUR V OROCHESTŘIŠTĚ, TĚLA TL. 0,7 mm DN 150 mm, NOVÉ ZDĚŘE
- ASF** VYMĚNA UKONČOVACÍHO PRÁSU HYDROIZOLACE, NOVÝ PRÁS SES. MODIF. S POSYPKEM, TL. 5 mm, SLEDOVNĚ NÁMĚNĚNÍ NA PENETRACOVÁNÍ PODKLADU PRÁŠK. ŠÍŘKY 10 m U KOUTOVÉHO OKRAJE, RESP. ŠÍŘKY 0,75 m U NÁKLADNÍCH SMĚLŮCH KONSTRUKCÍ + VYTAŽENÍ NA SVISLOU KÓU – OZK. VÝT.
- VHY** VYTAŽENÍ NOVÉ ŽIVNÉ HYDROIZOLACE OKRAJE JEVIŠTĚ NA SVISLOU KONSTRUKCI V PRUHU V=200 mm
- AV** VYMĚNA DŘEVĚNÝCH ROŠEN LÁVY NA KONCI JEVIŠTĚ – KOSBNÍ JÁDROVÝ, PRŮŘEZ 5x1–20x60 mm, OCHRANNÝ MATERIÁL "SELSKÁ BARVA", SPOJOVACÍ MATERIÁL NEREZ A2

ZNÁČKY

-  STAVAJÍCÍ ZDĚNÉ KONSTRUKCE
-  STAVAJÍCÍ ZDĚNÉ KONSTRUKCE S VNITŘNÍ KRISTALIZAČNÍ HYDROIZOLAČNÍ ÚPRAVOU TECHNOLOGIE "KIE"

VEDOUcí PROJEKTU:	ZODPOVĚDNÝ PROJEKTANT:	VYPRACOVAL:	
ING. RUDOLF BREJŠKA, DIS.	ING. TOMÁŠ PAVELKA	ING. RUDOLF BREJŠKA, DIS.	PROJEKTOVÝ A VÝKONOVÝ ÚNAR
INVESTOR: STAVITELNÍ MĚSTO OSTI NAD LABEM, Velká třída 2387/8, 400 01 Osti n.L.			Velikost: 2387/8, 400 01 Osti n.L.
STAVBA: REKONSTRUKCE LETNÍHO KINA	DATAK: X/2017	FORMÁT: 8 x A4	STUPEŇ: DPS
VÝKRES: SO-1: ZAZEMÍ POD JEVIŠTĚM			MĚŘÍTKO: 1:50
NOVÝ STAV: PRŮČNÝ ŘEZ			ČÍSLO VÝKRESU: D.1.06