



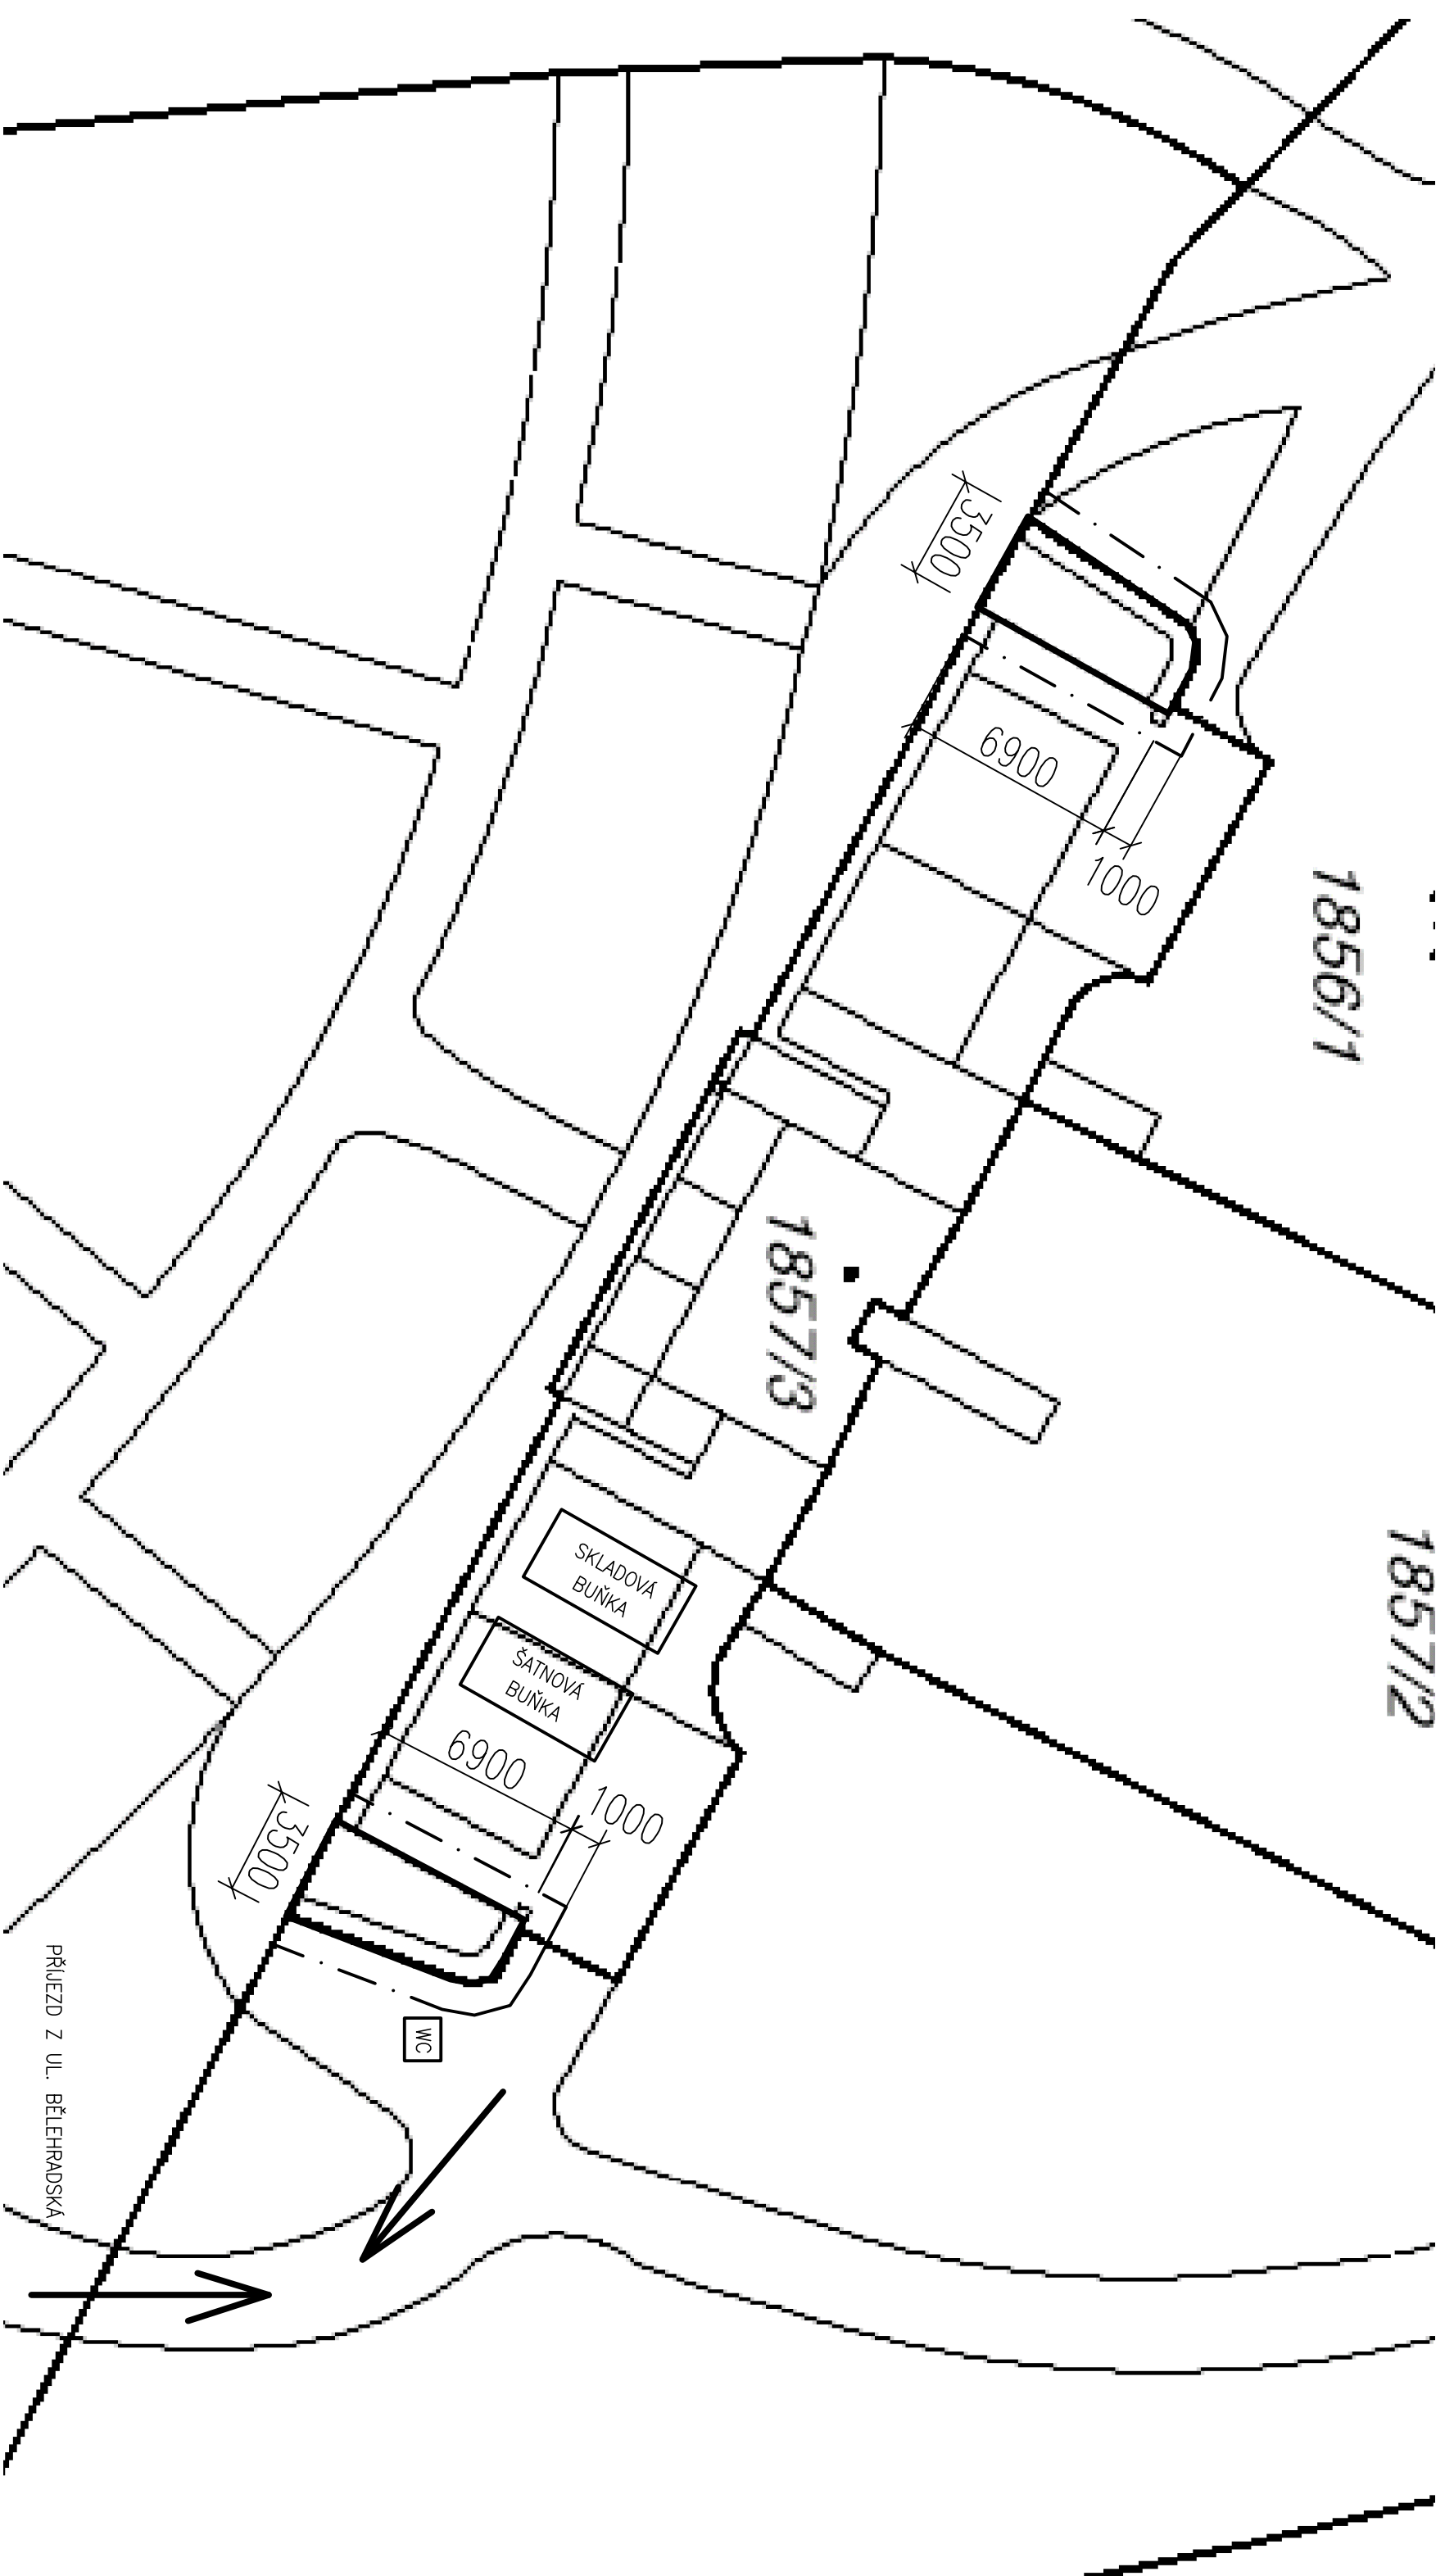

- POZN.:
- ROZMÍSTĚNÍ ZAŘÍZENÍ STAVENIŠTĚ BUDE UPŘESNĚNO PO DOHODĚ STAVEBNÍKA A ZHOTOVITELE PŘED ZAHÁJENÍM REALIZACE.

– PROSTOR STAVENIŠTĚ NA TERASE NAD HLEDIŠTĚM MUSÍ BÝT OPAŘEN PEVNÝM PLOTEM PRO ZABRÁNĚNÍ PŘÍSTUPU NEPOVOLANÝM OSOBÁM KE SVĚTLÍKŮM NAD VESTIBULY, A TO ZEJMÉNA V DOBĚ, KDY BUDOU DEMONTOVANY STAVAJÍCÍ SKLOBETONOVÉ STROPNÍ PANELE (OHROŽENÍ PÁDEM!!!)

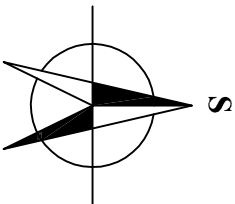

VEDOUcí PROJEKTU:		ZODPOVĚDNÝ PROJEKTANT:		VYPRACOVAL:		TERMOHOLDING OBCHODNÍ S PŮJÍMÁNÍM POLOHOVÝCH PROJEKTOVÝ A VÝVOJOVÝ ÚTVAR Všebořická 239/9, 400 01 ÚSTÍ NAD LABEM
ING. RUDOLF BREJŠKA, DIS.		ING. TOMAŠ PAVELKA		ING. RUDOLF BREJŠKA, DIS.		
INVESTOR:		STATUTÁRNÍ MĚSTO ÚSTÍ NAD LABEM, Velká Hradební 2336/8, 400 01 Ústí n.L.				
STAVBA:		REKONSTRUKCE LETNÍHO KINA				
		ÚSTÍ NAD LABEM				
VÝKRES:		SO-2: VESTIBULY WC NAD HLEDIŠTĚM				
SITUACE		ČÍSLO VÝKRESU: C.2				