
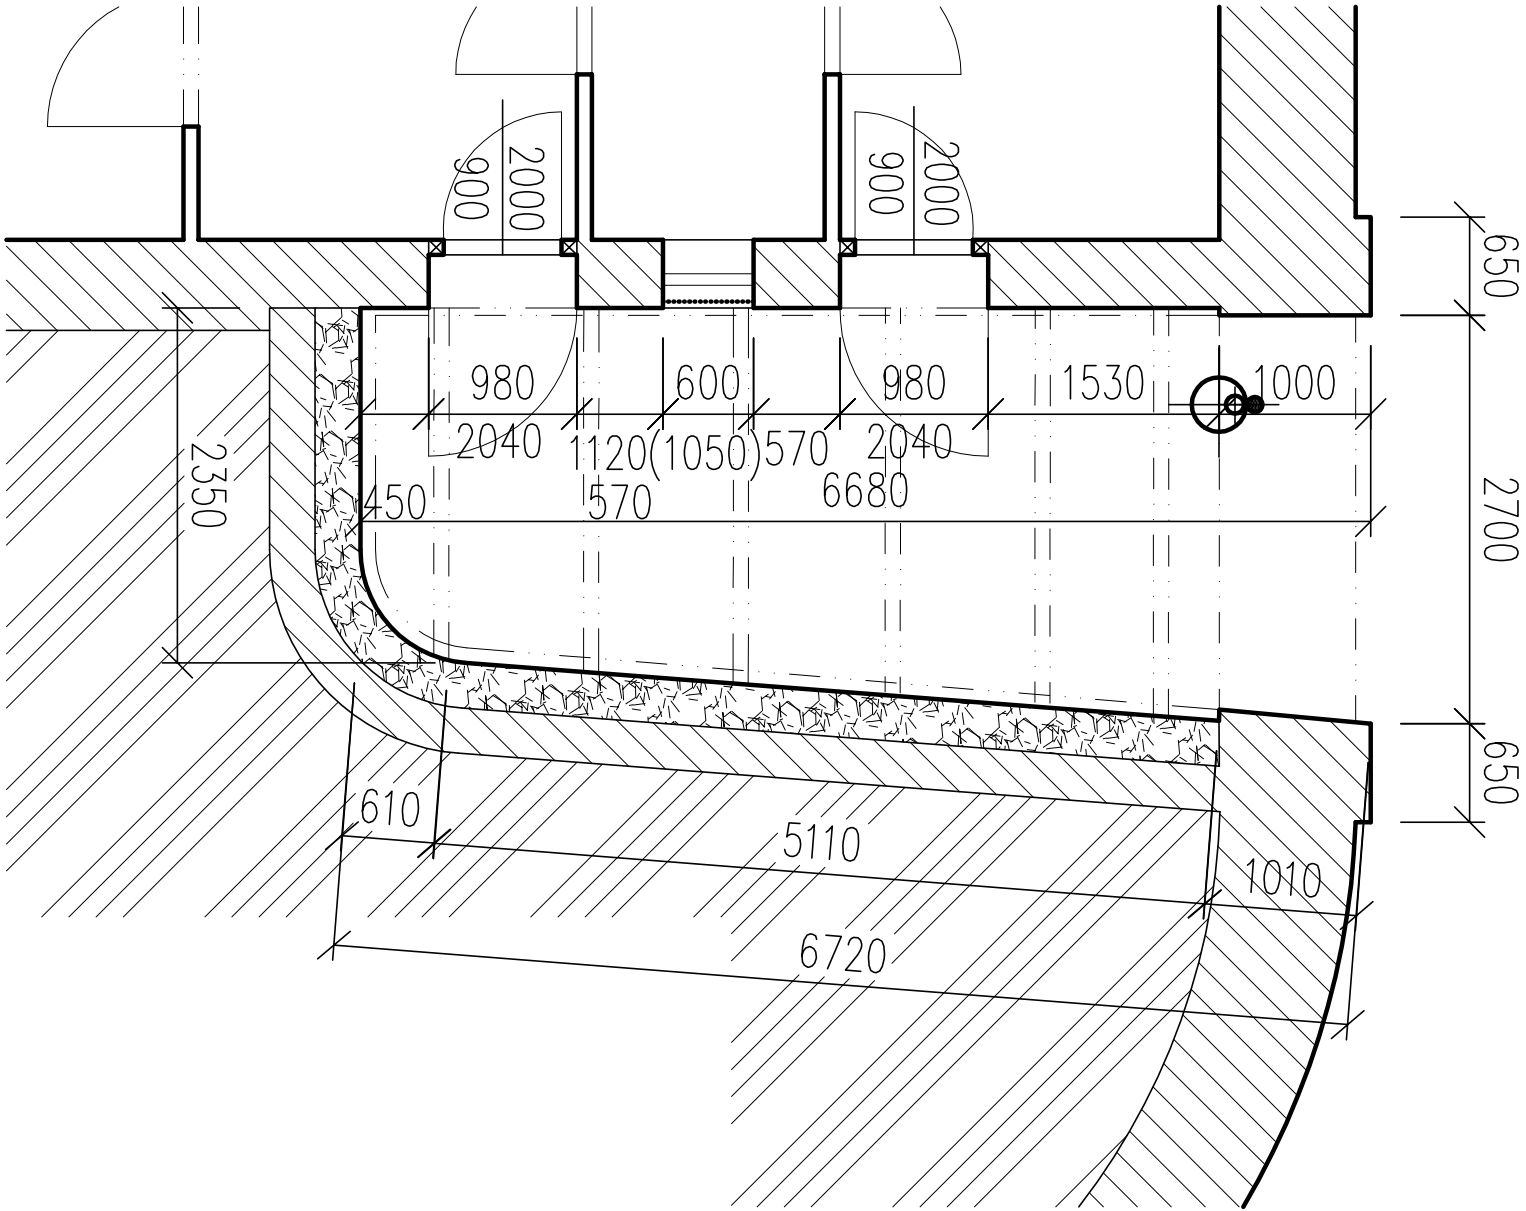


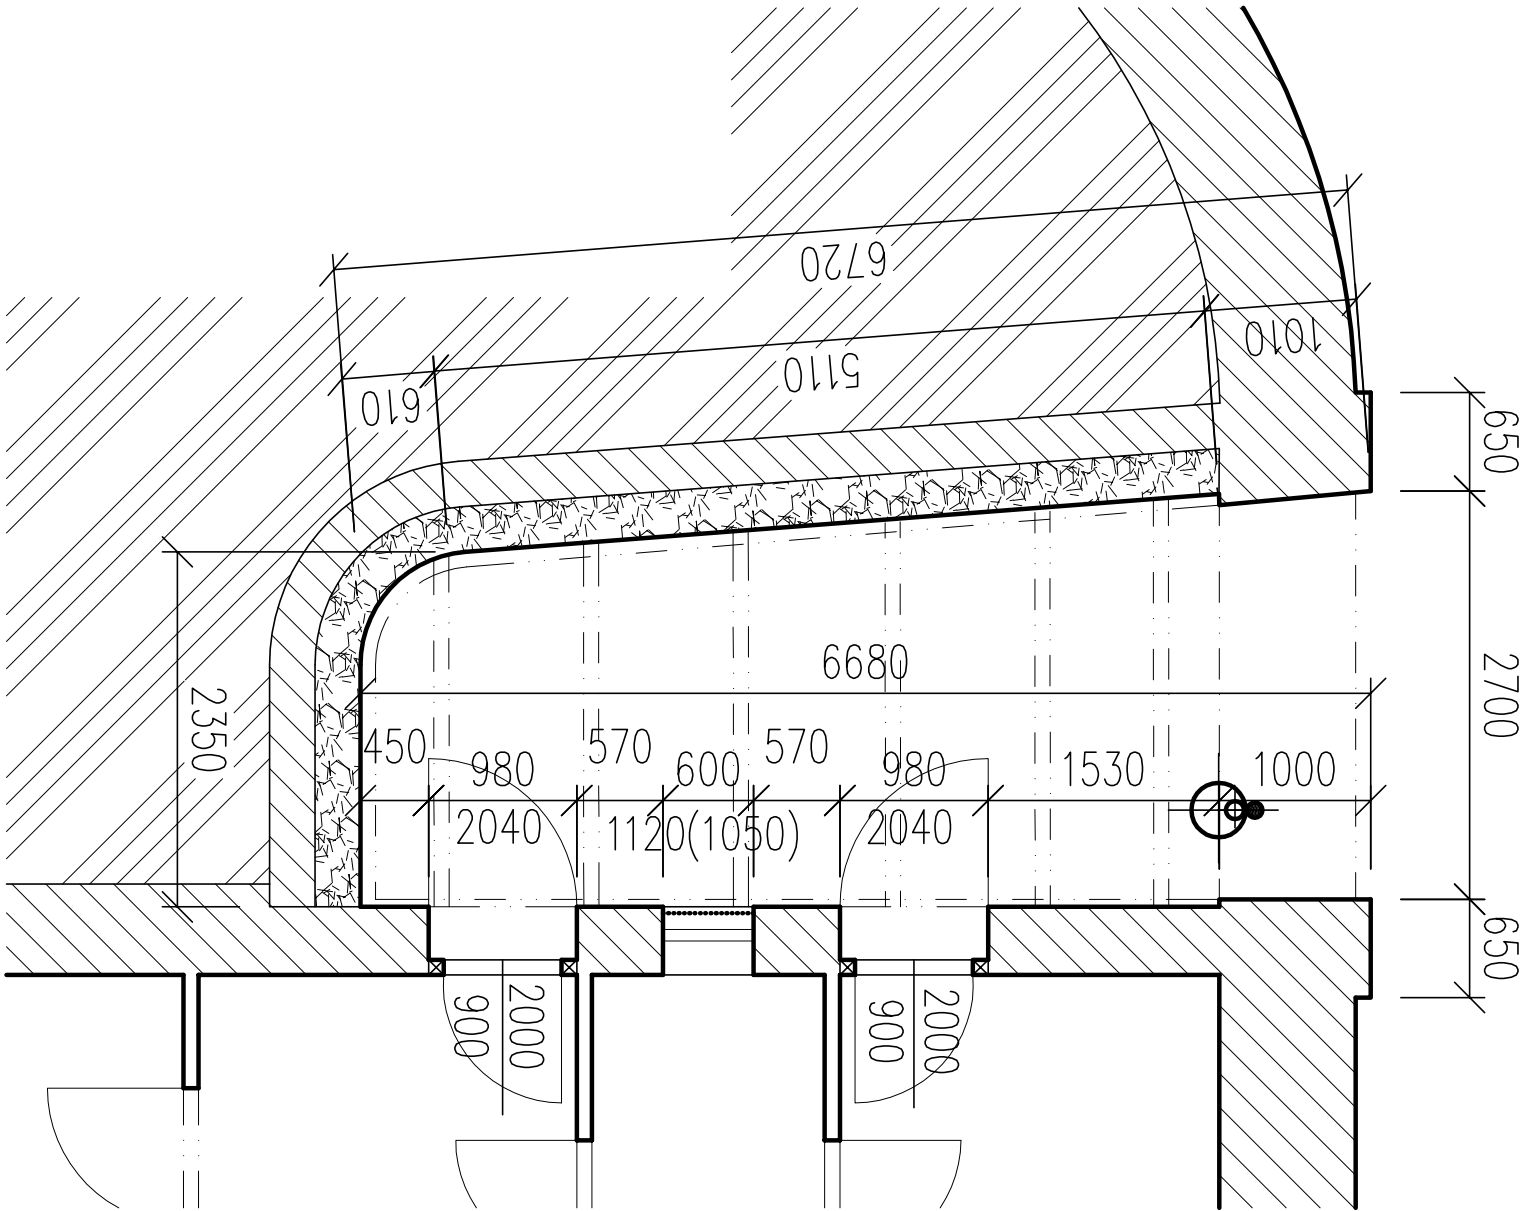

VEDOUcí PROJEKTU:	ZODPOVĚDNÝ PROJEKTANT:	VYPRACOVAL:	TERMO# HOLDING ODPORUČENÍ PROJEKT PROJEKTOVÝ A VÝVOJOVÝ ÚTVAR Všebořická 239/9, 400 01 ÚSTÍ NAD LABEM
ING. RUDOLF BREJŠKA, DIS.	ING. TOMAŠ PAVELKA	ING. RUDOLF BREJŠKA, DIS.	
INVESTOR:	STATUTÁRNÍ MĚSTO ÚSTÍ NAD LABEM, Velká Hradební 2336/8, 400 01 Ústí n.L.		
STAVBA:	REKONSTRUKCE LETNÍHO KINA ÚSTÍ NAD LABEM		
VÝKRES:	SO-2: VESTIBULY WC NAD HLEDIŠTĚM STAVAJÍCÍ STAV: PŮDORYS VESTIBULŮ U WC		ČÍSLO VÝKRESU: D.2.02