
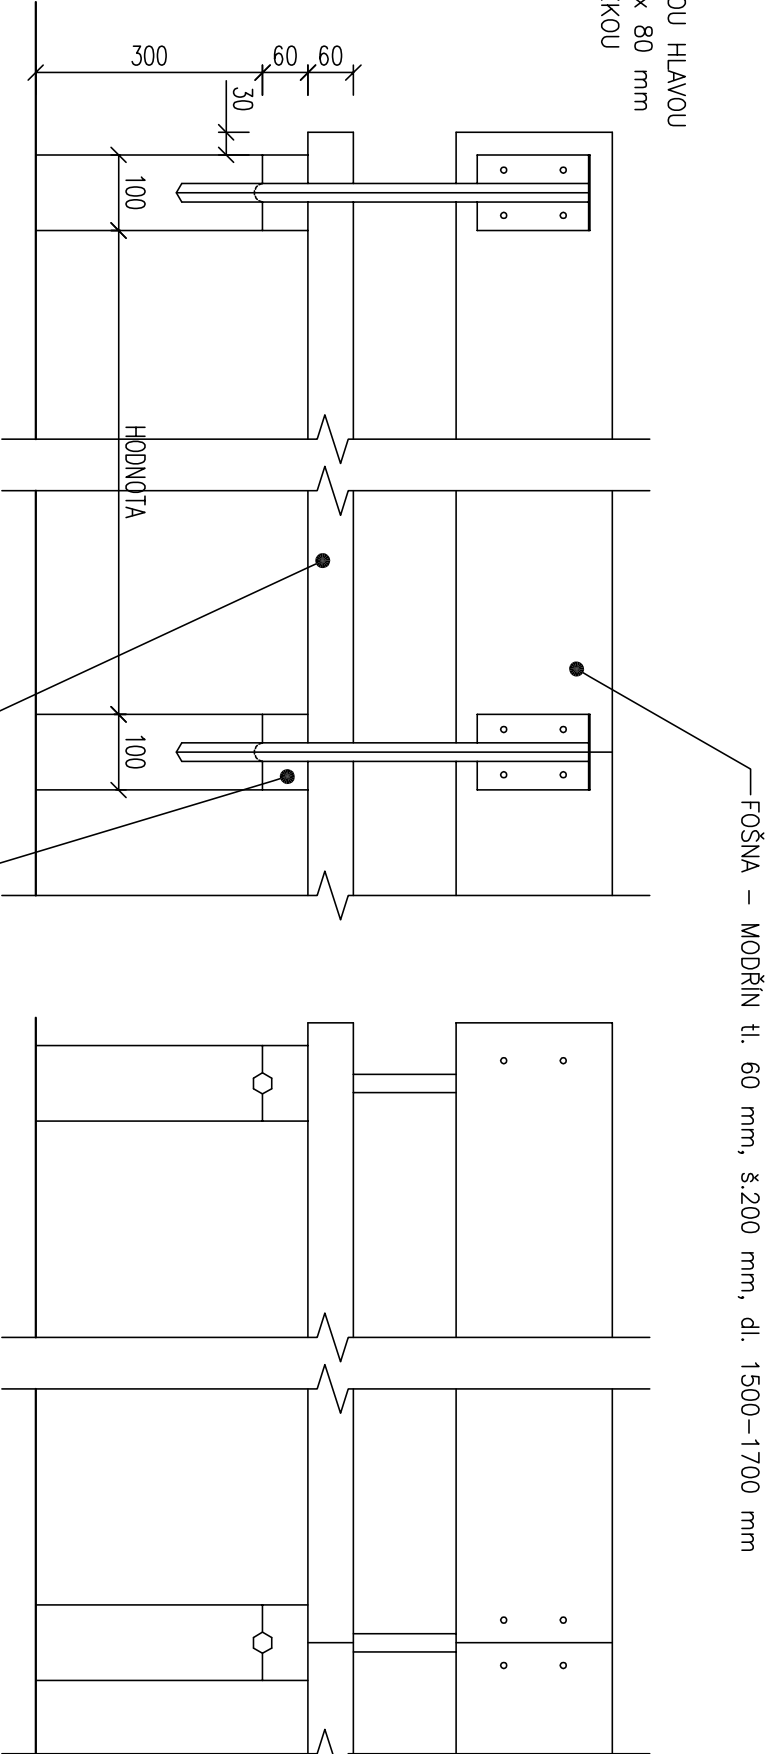


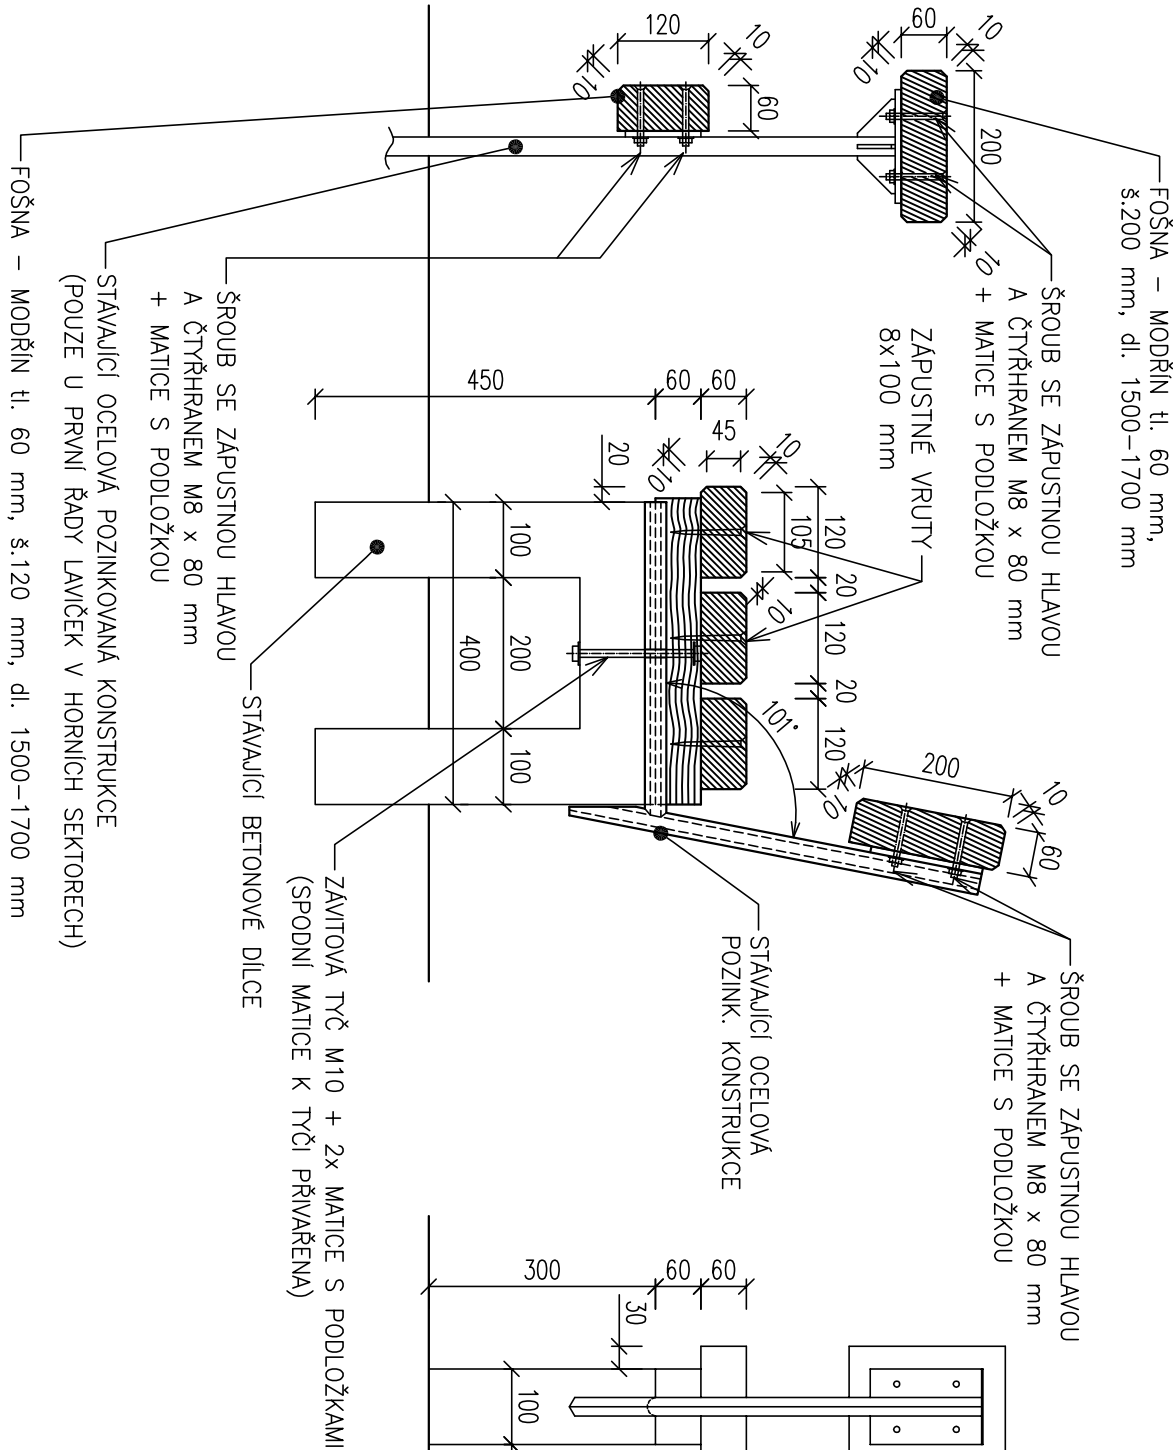

POZN.:

- STÁVAJÍCÍ DŘEVĚNÉ KONSTRUKCE LAVÍČEK U VYBRANÝCH SEGMENTŮ BUDOU DEMONTOVÁNY.
- BUDE POUŽITO HOBLOVANÉ DŘEVO TŘIDY ODOLNOSTI 3 DLE EN 350–1,2 (NAPŘ. MODŘÍN JÁDROVÝ)
- DŘEVĚNÉ PRVKY BUDOU PŘED ZABUDOVÁNÍM OPATŘENY DVOUVRSTVÝM POLOLESKÝM PLNOBAREVNÝM MIKROPOREZNÍM OCHRANNÝM UV-STABILNÍM NÁTĚREM NA DŘEVĚNÉ KONSTRUKCE V EXTERIÉRU. BUDE POUŽIT NÁTĚR NA BAZI PŘÍRODNÍCH OLEJŮ A KARNAUBSKÉHO VOSKU, BEZ ŠUPINATĚNÍ, ZDRAVOTNĚ A EKOLOGICKY NEZÁVADNÝ, SPLŇUJÍCÍ ODOLNOST VŮČI POTU A SLINÁM DLE DIN 53160.
- ODSŤIN OCHRANNÉHO NÁTĚRU DŘEVA BUDE ZVOLEN CO NEJPODOBNEJŠÍ NEVYMĚNĚNÝM STÁVAJÍCÍM LAVÍČKÁM V KRYTÉ ČÁSTI HLEDIŠTĚ.
- VEŠKERÝ MONTÁŽNÍ A SPOJOVACÍ MATERIÁL BUDE Z NEREZU KVALITY A2!

VEDOUČÍ PROJEKTU:	ZODPOVĚDNÝ PROJEKTANT:	VYPRACOVAL:	TERMO+ HOLDING PROJEKTOVÝ A VÝVOJOVÝ ÚTVAR Všeobecná 239/9, 400 01 ÚSTÍ NAD LABEM	
ING. RUDOLF BREJŠKA, DIS.	ING. TOMAŠ PAVELKA	MENG. LUDMILA MATOUŠOVÁ		
INVESTOR:	STATUTÁRNÍ MĚSTO ÚSTÍ NAD LABEM, Velká Hradební 2336/8, 400 01 Ústí n.L.			
STAVBA:	REKONSTRUKCE LETNÍHO KINA – PD ÚSTÍ NAD LABEM			
VÝKRES:	SO–3: VÝMĚNA DŘEV. KONSTRUKCÍ LAVÍČEK HLEDIŠTĚ VÝKRES TVARU LAVÍČKY			ČÍSLO VÝKRESU: D.3.03
		FORMÁT:	2 x A4	
		STUPEŇ:	DPS	
		MĚŘÍTKO:	1:10	