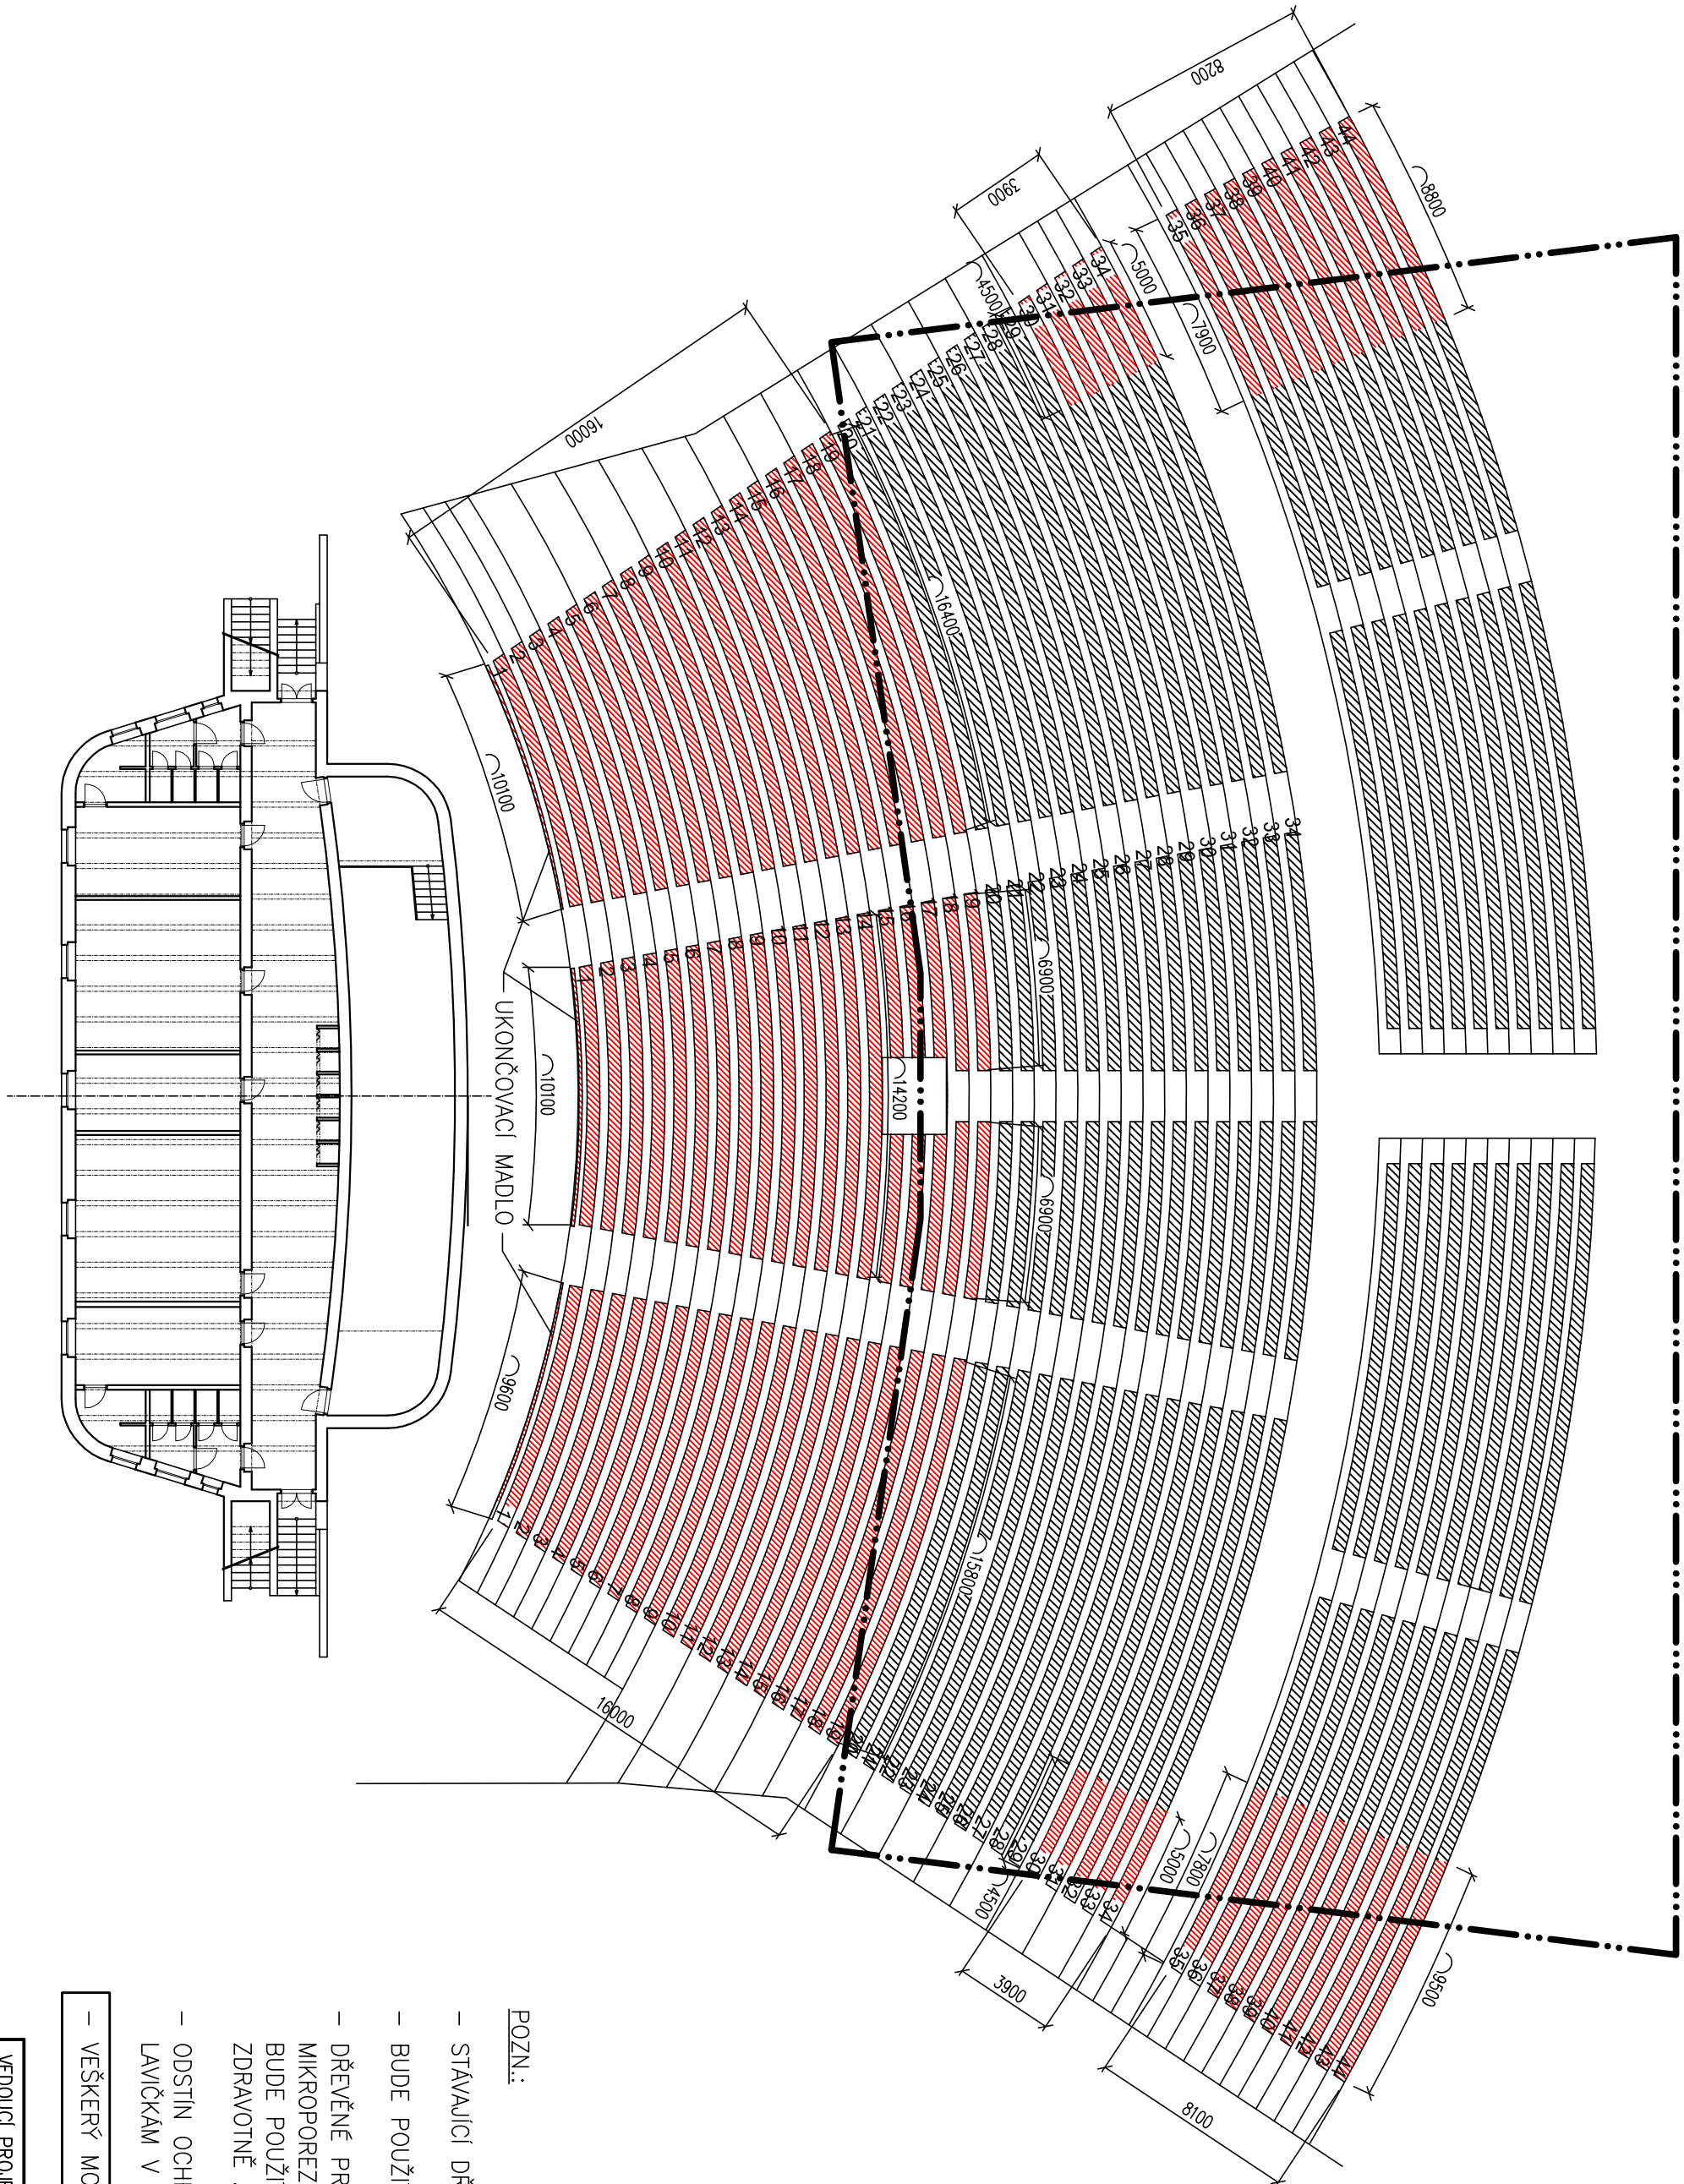


POZN.:

- STÁVAJÍCÍ DŘEVĚNÉ KONSTRUKCE LAVIČEK U ČERVENĚ OZNAČENÝCH SEGMENTŮ BUDOU DEMONTOVÁNY.
- BUDE POUŽITO HOBLIOVANÉ DŘEVO TŘIDY ODOLNOSTI 3 DLE EN 350–1,2 (NAPŘ. MODŘIN JÁDROVÝ).
- DŘEVĚNÉ PRVKY BUDOU PŘED ZABUDOVÁNÍM OPATŘENY DVOUVRSTVÝM POLOLESKLÝM PLNOBAREVNÝM MIKROPORÉZNÍM OCHRANNÝM UV-STABILNÍM NÁTĚREM NA DŘEVĚNÉ KONSTRUKCE V EXTERIÉRU. BUDE POUŽIT NÁTĚR NA BAZI PŘÍRODNÍCH OLEJŮ A KARNAUBSKÉHO VOSKU, BEZ ŠUPINATĚNÍ, ZDRAVOTNĚ A EKOLOGICKY NEZÁVADNÝ, SPLŇJÍCÍ ODOLNOST VŮČI POTU A SLNÁM DLE DIN 53160.
- ODSITIN OCHRANNÉHO NÁTĚRU DŘEVA BUDE ZVOLEN CO NEJPODOBNEJŠÍ NEVMĚNĚNÝM STÁVAJÍCÍM LAVIČKÁM V KRYTÉ ČÁSTI HLEDIŠTĚ.
- VEŠKERÝ MONTÁŽNÍ A SPOJOVACÍ MATERIÁL BUDE Z NEREZU KVALITY A2I

|                           |                                                                                      |                         |  |   |  |
|---------------------------|--------------------------------------------------------------------------------------|-------------------------|--|---|--|
| VEDOUcí PROJEKTU:         |                                                                                      | ZODPOVĚDNÝ PROJEKTANT:  |  | <div><div><div>TERMOHOLDING</div><div>ARCHITECTURAL PROJECTS</div></div><div>PROJEKTOVÝ A VÝKONOVÝ OTVAR<br/>Václavská 239/8, 400 01 ÚSTÍ NAD LABEM</div></div> |  |
| ING. RUDOLF BREJŠKA, DIS. |                                                                                      | ING. TOMAŠ PAVELKA      |  |   |  |
|                           |                                                                                      | MENG. LUDMILA MATOUŠOVÁ |  |   |  |
| INVESTOR:                 | STATUTÁRNÍ MĚSTO ÚSTÍ NAD LABEM, Velké Hradební 2336/8, 400 01 Ústí n.L.             |                         |  |   |  |
| STAVBA:                   | REKONSTRUKCE LETNÍHO KINA – PD<br>ÚSTÍ NAD LABEM                                     |                         |  |   |  |
| VÝKRES:                   | SO–3: VÝMĚNA DŘEV. KONSTRUKCÍ LAVIČEK HLEDIŠTĚ<br>SCHEMA UMÍSTĚNÍ LAVIČEK V HLEDIŠTI |                         |  |   |  |
|                           |                                                                                      |                         |  |   |  |
|                           |                                                                                      | DATUM: XI/2017          |  |   |  |
|                           |                                                                                      | FORMÁT: 6 x A4          |  |   |  |
|                           |                                                                                      | STUPEŇ: DPS             |  |   |  |
|                           |                                                                                      | MĚŘÍTKO: 1:250          |  |   |  |
| ČÍSLO VÝKRESU:            |                                                                                      |                         |  | D.3.02   |  |