


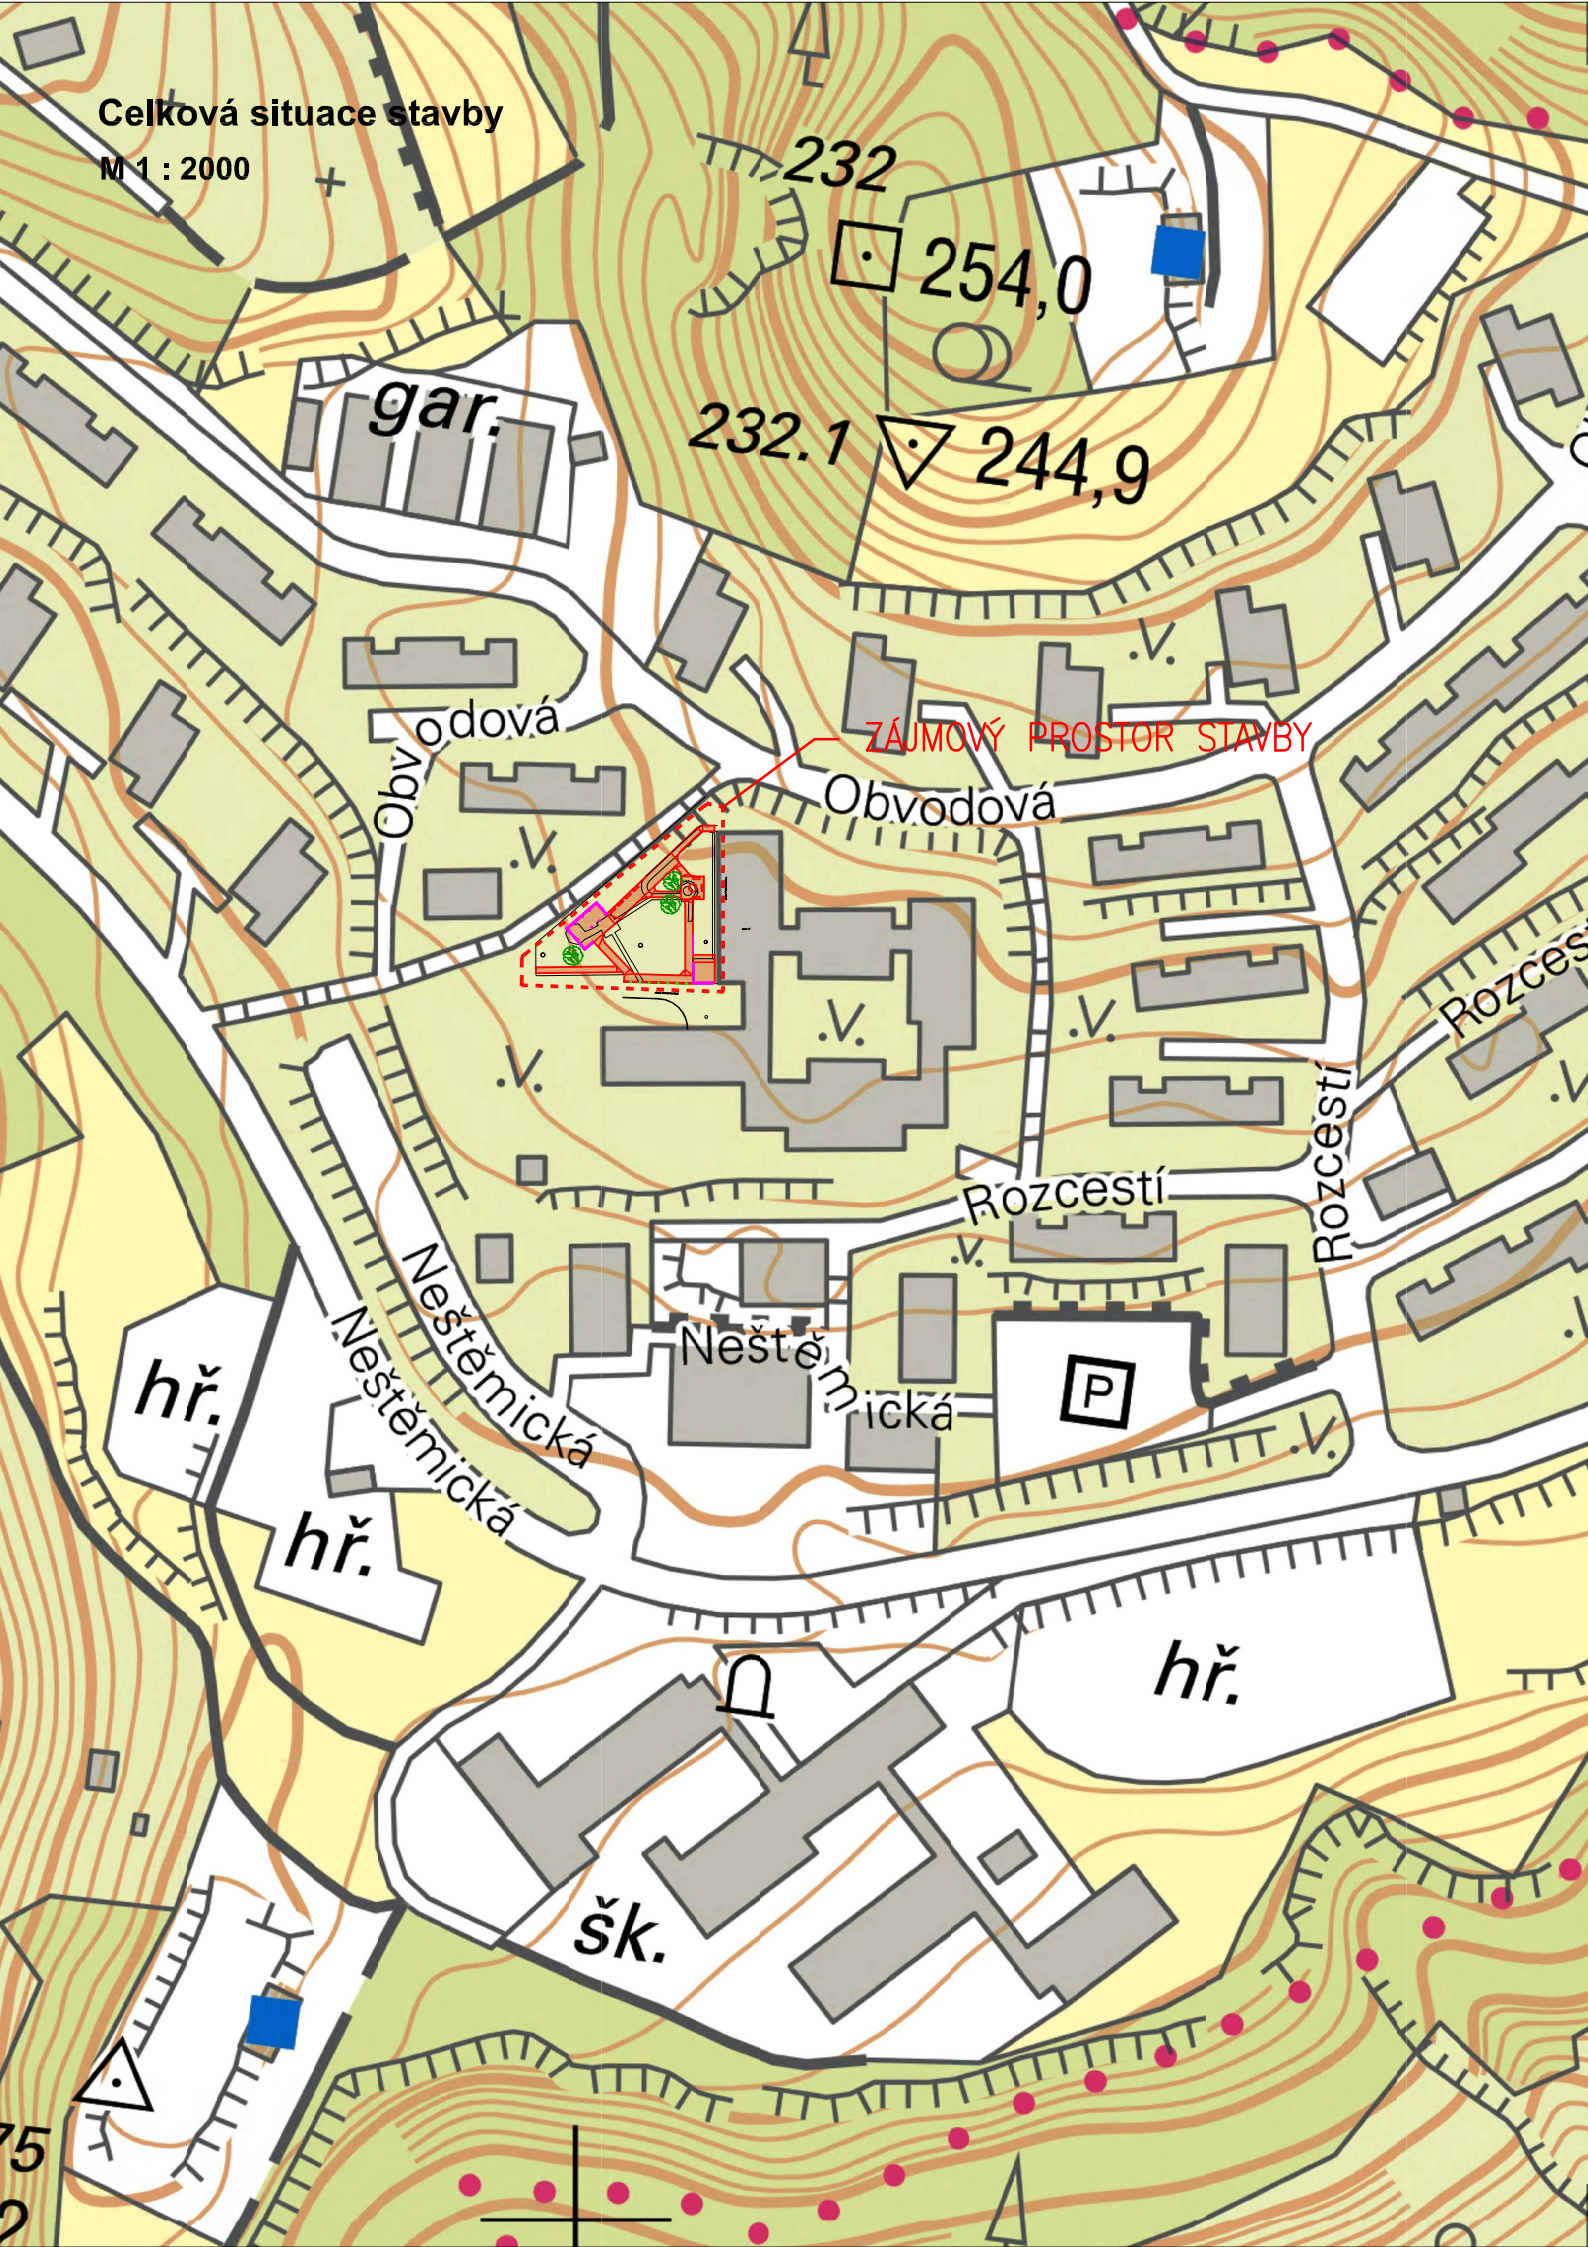

Číslo změny	Datum změny	Obsah změny
01	-	-
02	-	-
03	-	-

VÝŠKOVÝ SYSTÉM: Bpv
SOUŘADNICOVÝ SYSTÉM: S-JTSK

VEDOUcí STŘEDISKA	ODPOVĚDNÝ PROJ.	VYPRACOVAL	KONTROLOVAL	PRISTA s.r.o. Hvězdoslavova 614/16 400 03, Ústí nad Labem IČ: 067 60 163
Černý Michal, DiS.	Černý Michal, DiS.	Černý Michal, DiS.	Ing. Hajniš Jan	
INVESTOR:		OBJEDNATEL:		
DPS Krásné Březno, p.o. Rozcestí 798/9 400 07 Ústí nad Labem		DPS Krásné Březno, p.o. Rozcestí 798/9 400 07 Ústí nad Labem		

NÁZEV AKCE: Rekonstrukce chodníkových ploch v areálu DPS Krásné Březno		DATUM	09/2018
		STUPEŇ PD	DSP
		Č. ZAKÁZKY	13/2018
		FORMÁT	2xA4
NÁZEV ČÁSTI:	PARÉ Č.	MĚŘÍTKO	1:2000
NÁZEV PŘÍLOHY:		ČÁST. DOKUM.	Č. VÝKRESU
Celková situace stavby		B	1