



Podélný profil 1.P.P.:

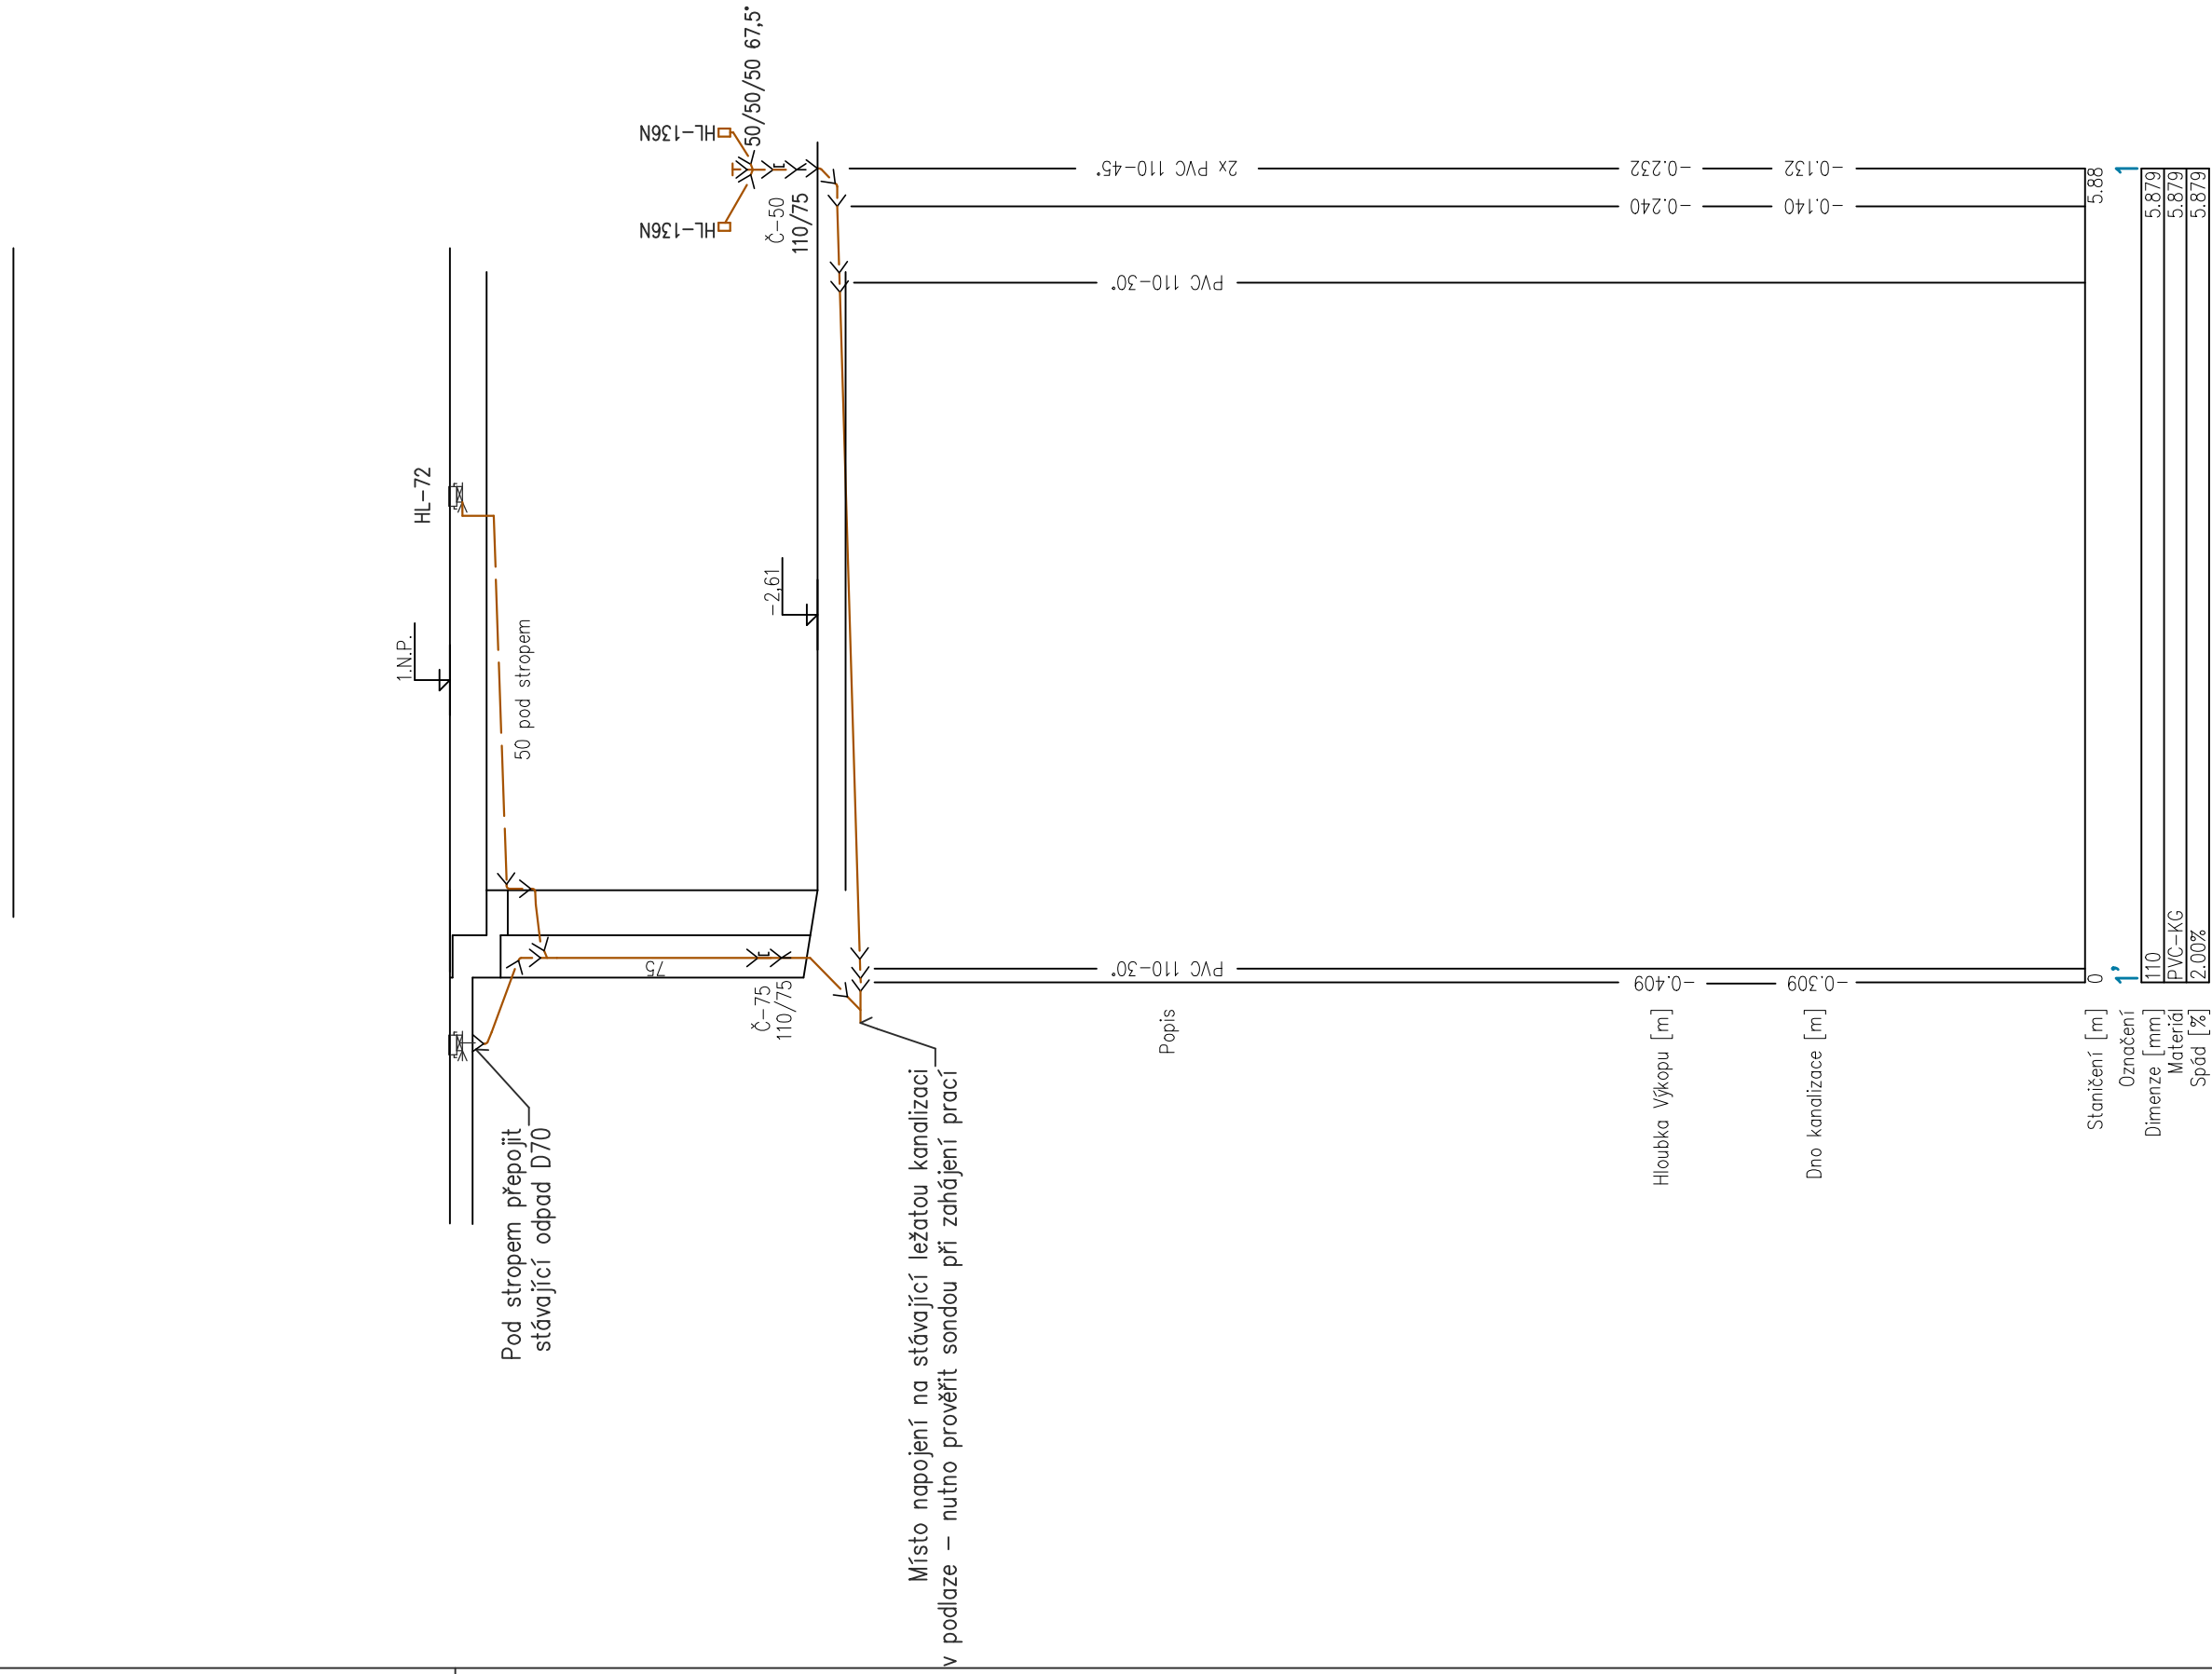

Podélný profil 1.N.P.:

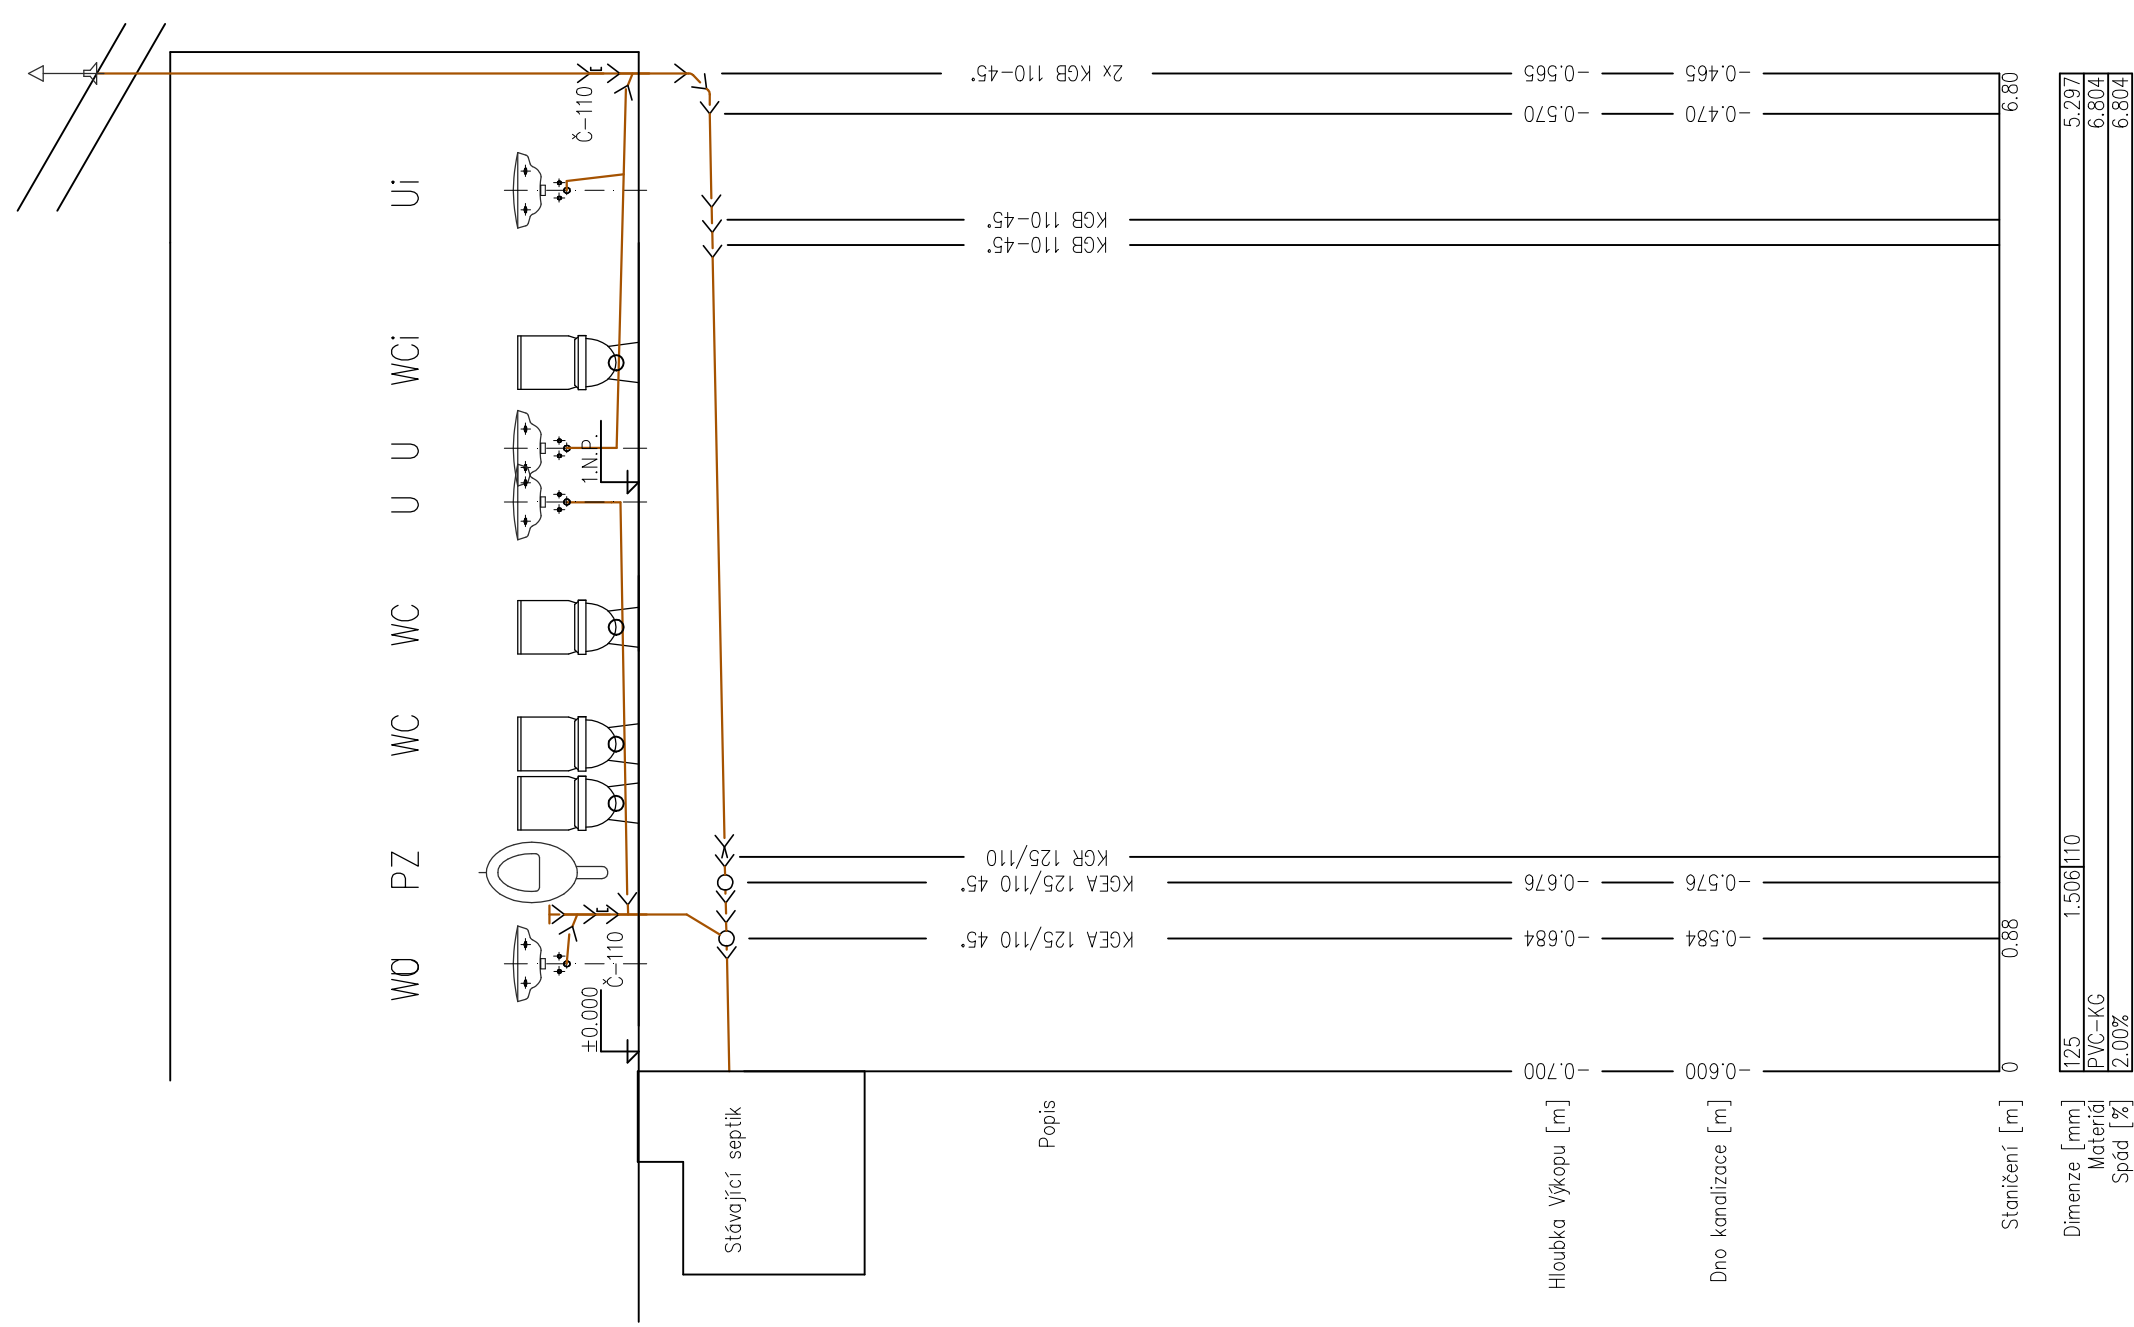

Dimenze [mm]	125	1.506	110	5.297
Materiál	PVC-KG			6.804
Spód [%]	2.00%			6.804

Projektant :	Ypracoval :	Stavby Seho Sebutm 151, 403 02 Ustí n.L. Tel : 724115984, www.seho.cz
Jan Severa	Jan Severa	
Kraj : Ústecký	Obec : Ústí nad Labem	Čís.zak.: 62/2018
Investor:Městské služby Ústí nad Labem, Panská 23, Ústí n.L.		Měřtko: 1:50
Hřbitov Střekov		Datum: 10/2018
oprava stropu chladícího boxu a WC		Účel: DPS
Podélný profil kanalizace		
Zl-4		