




Budova B 3.NP

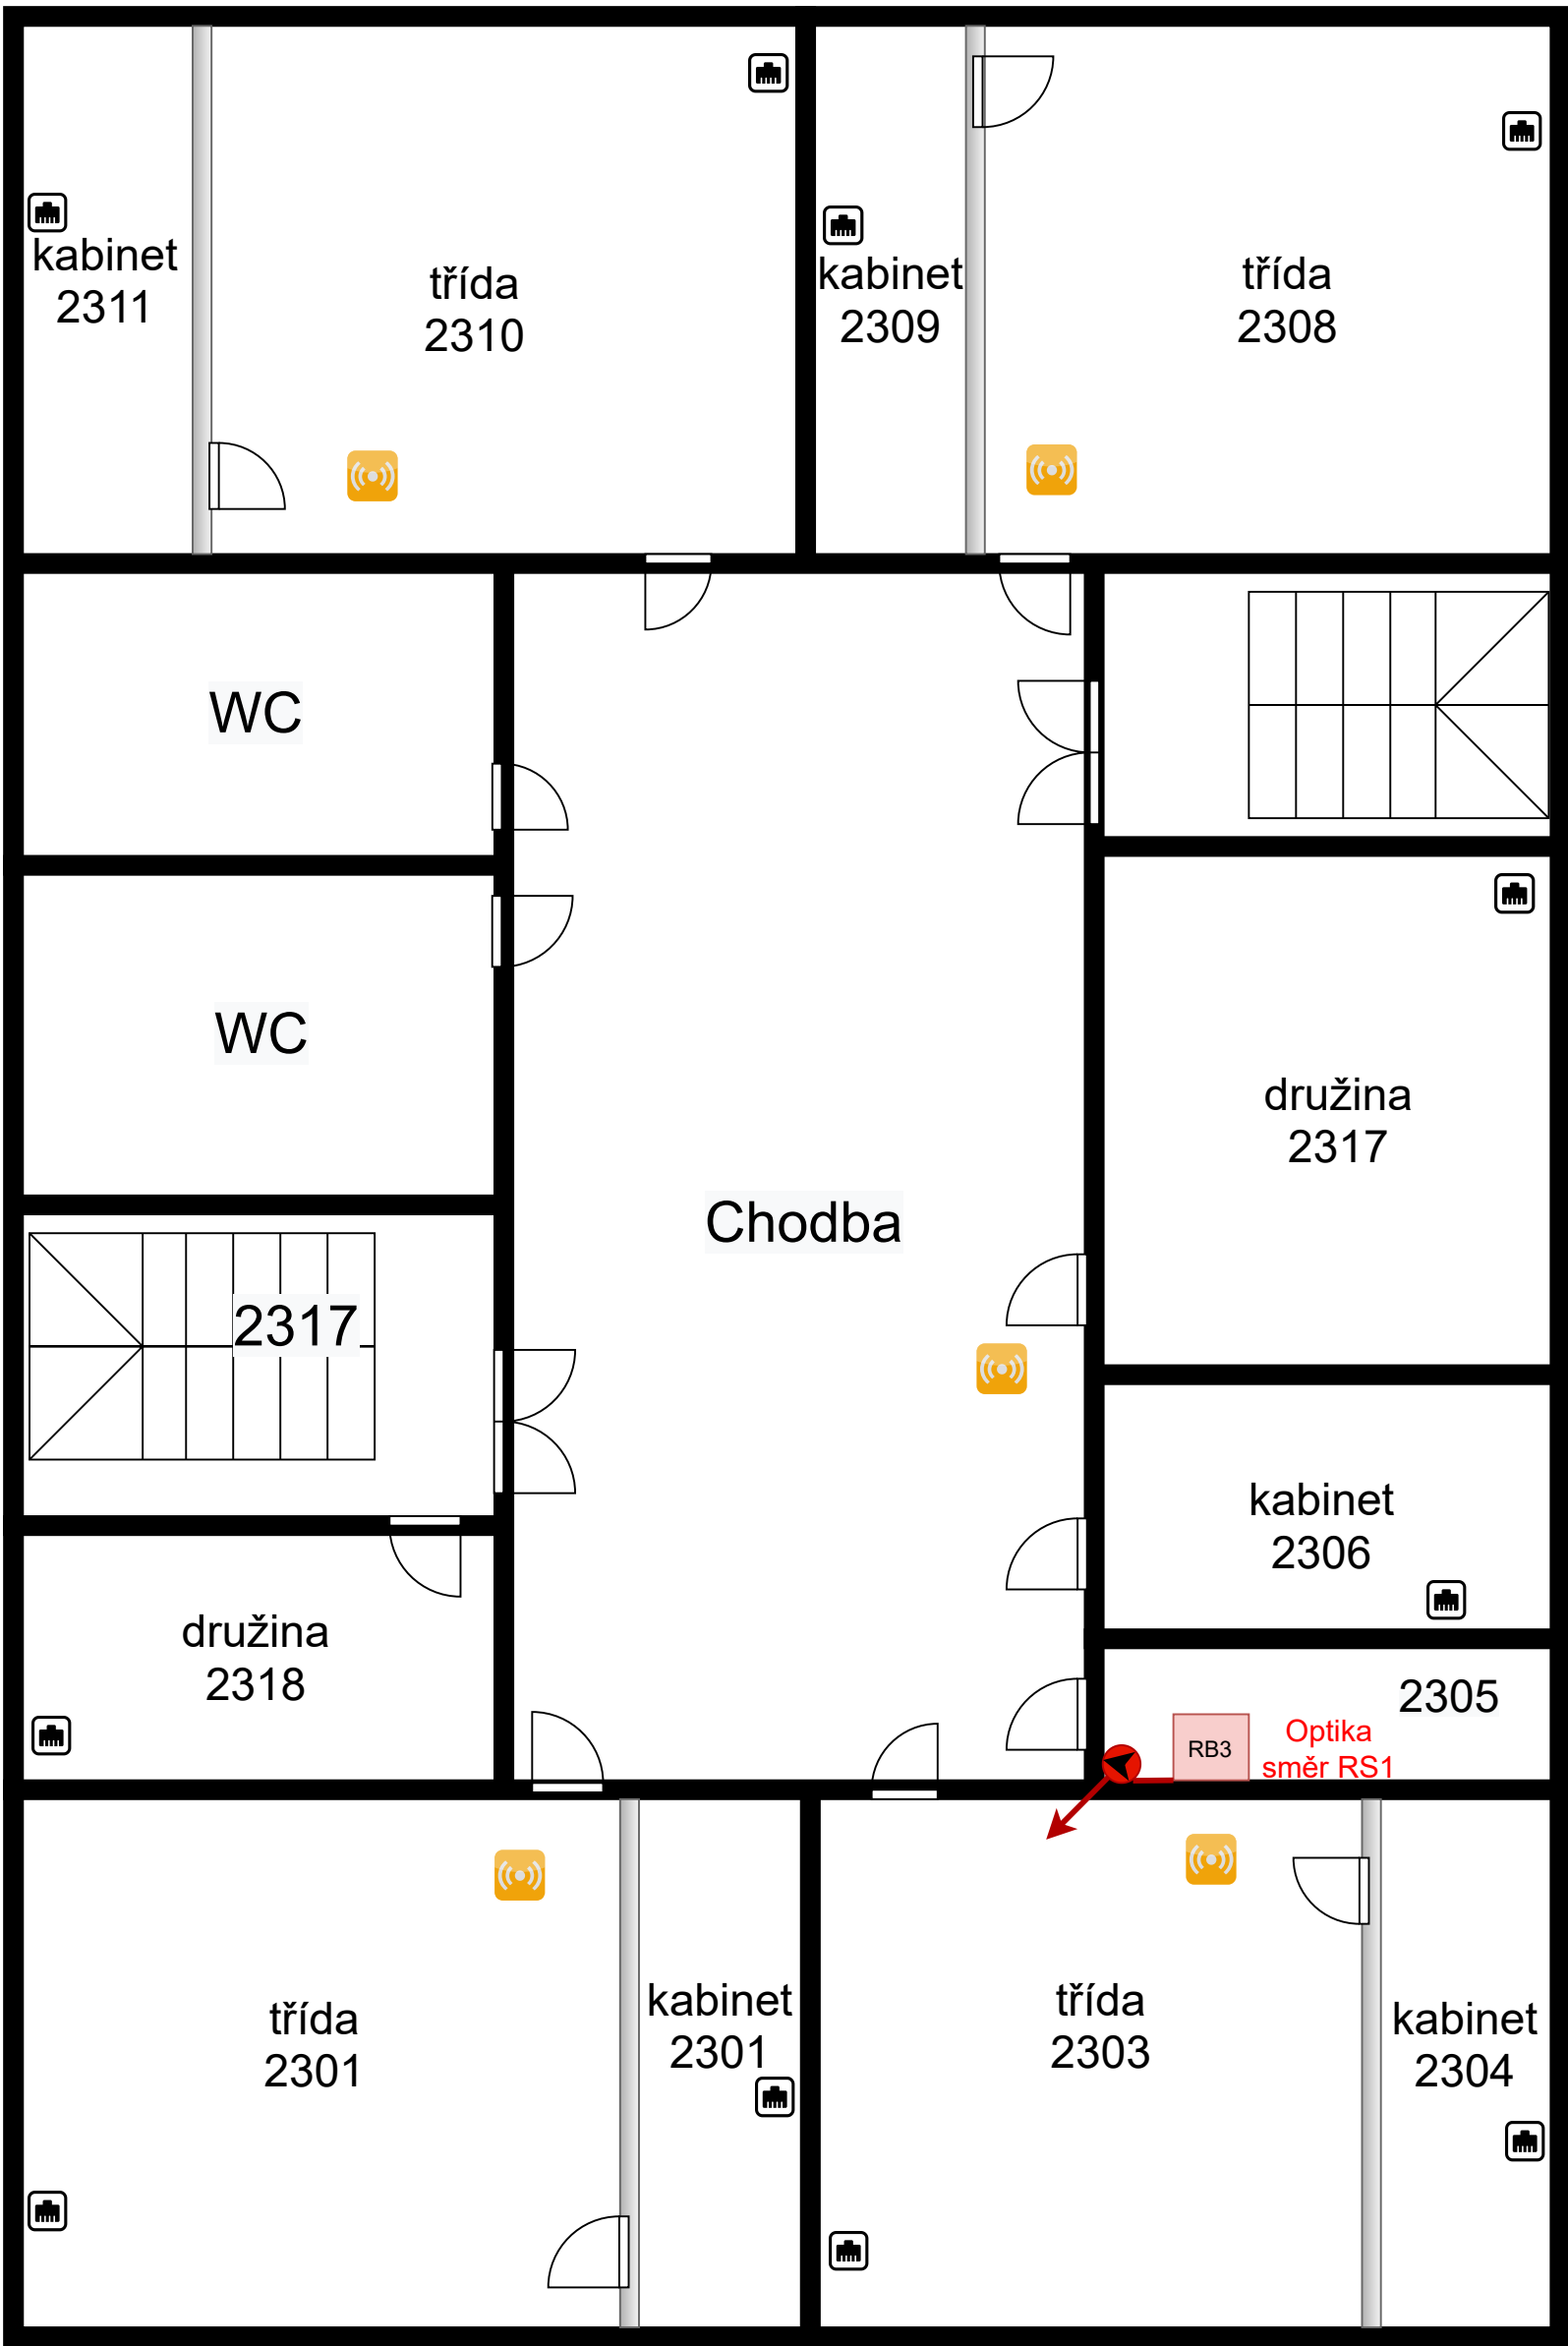


Budova B 2.NP

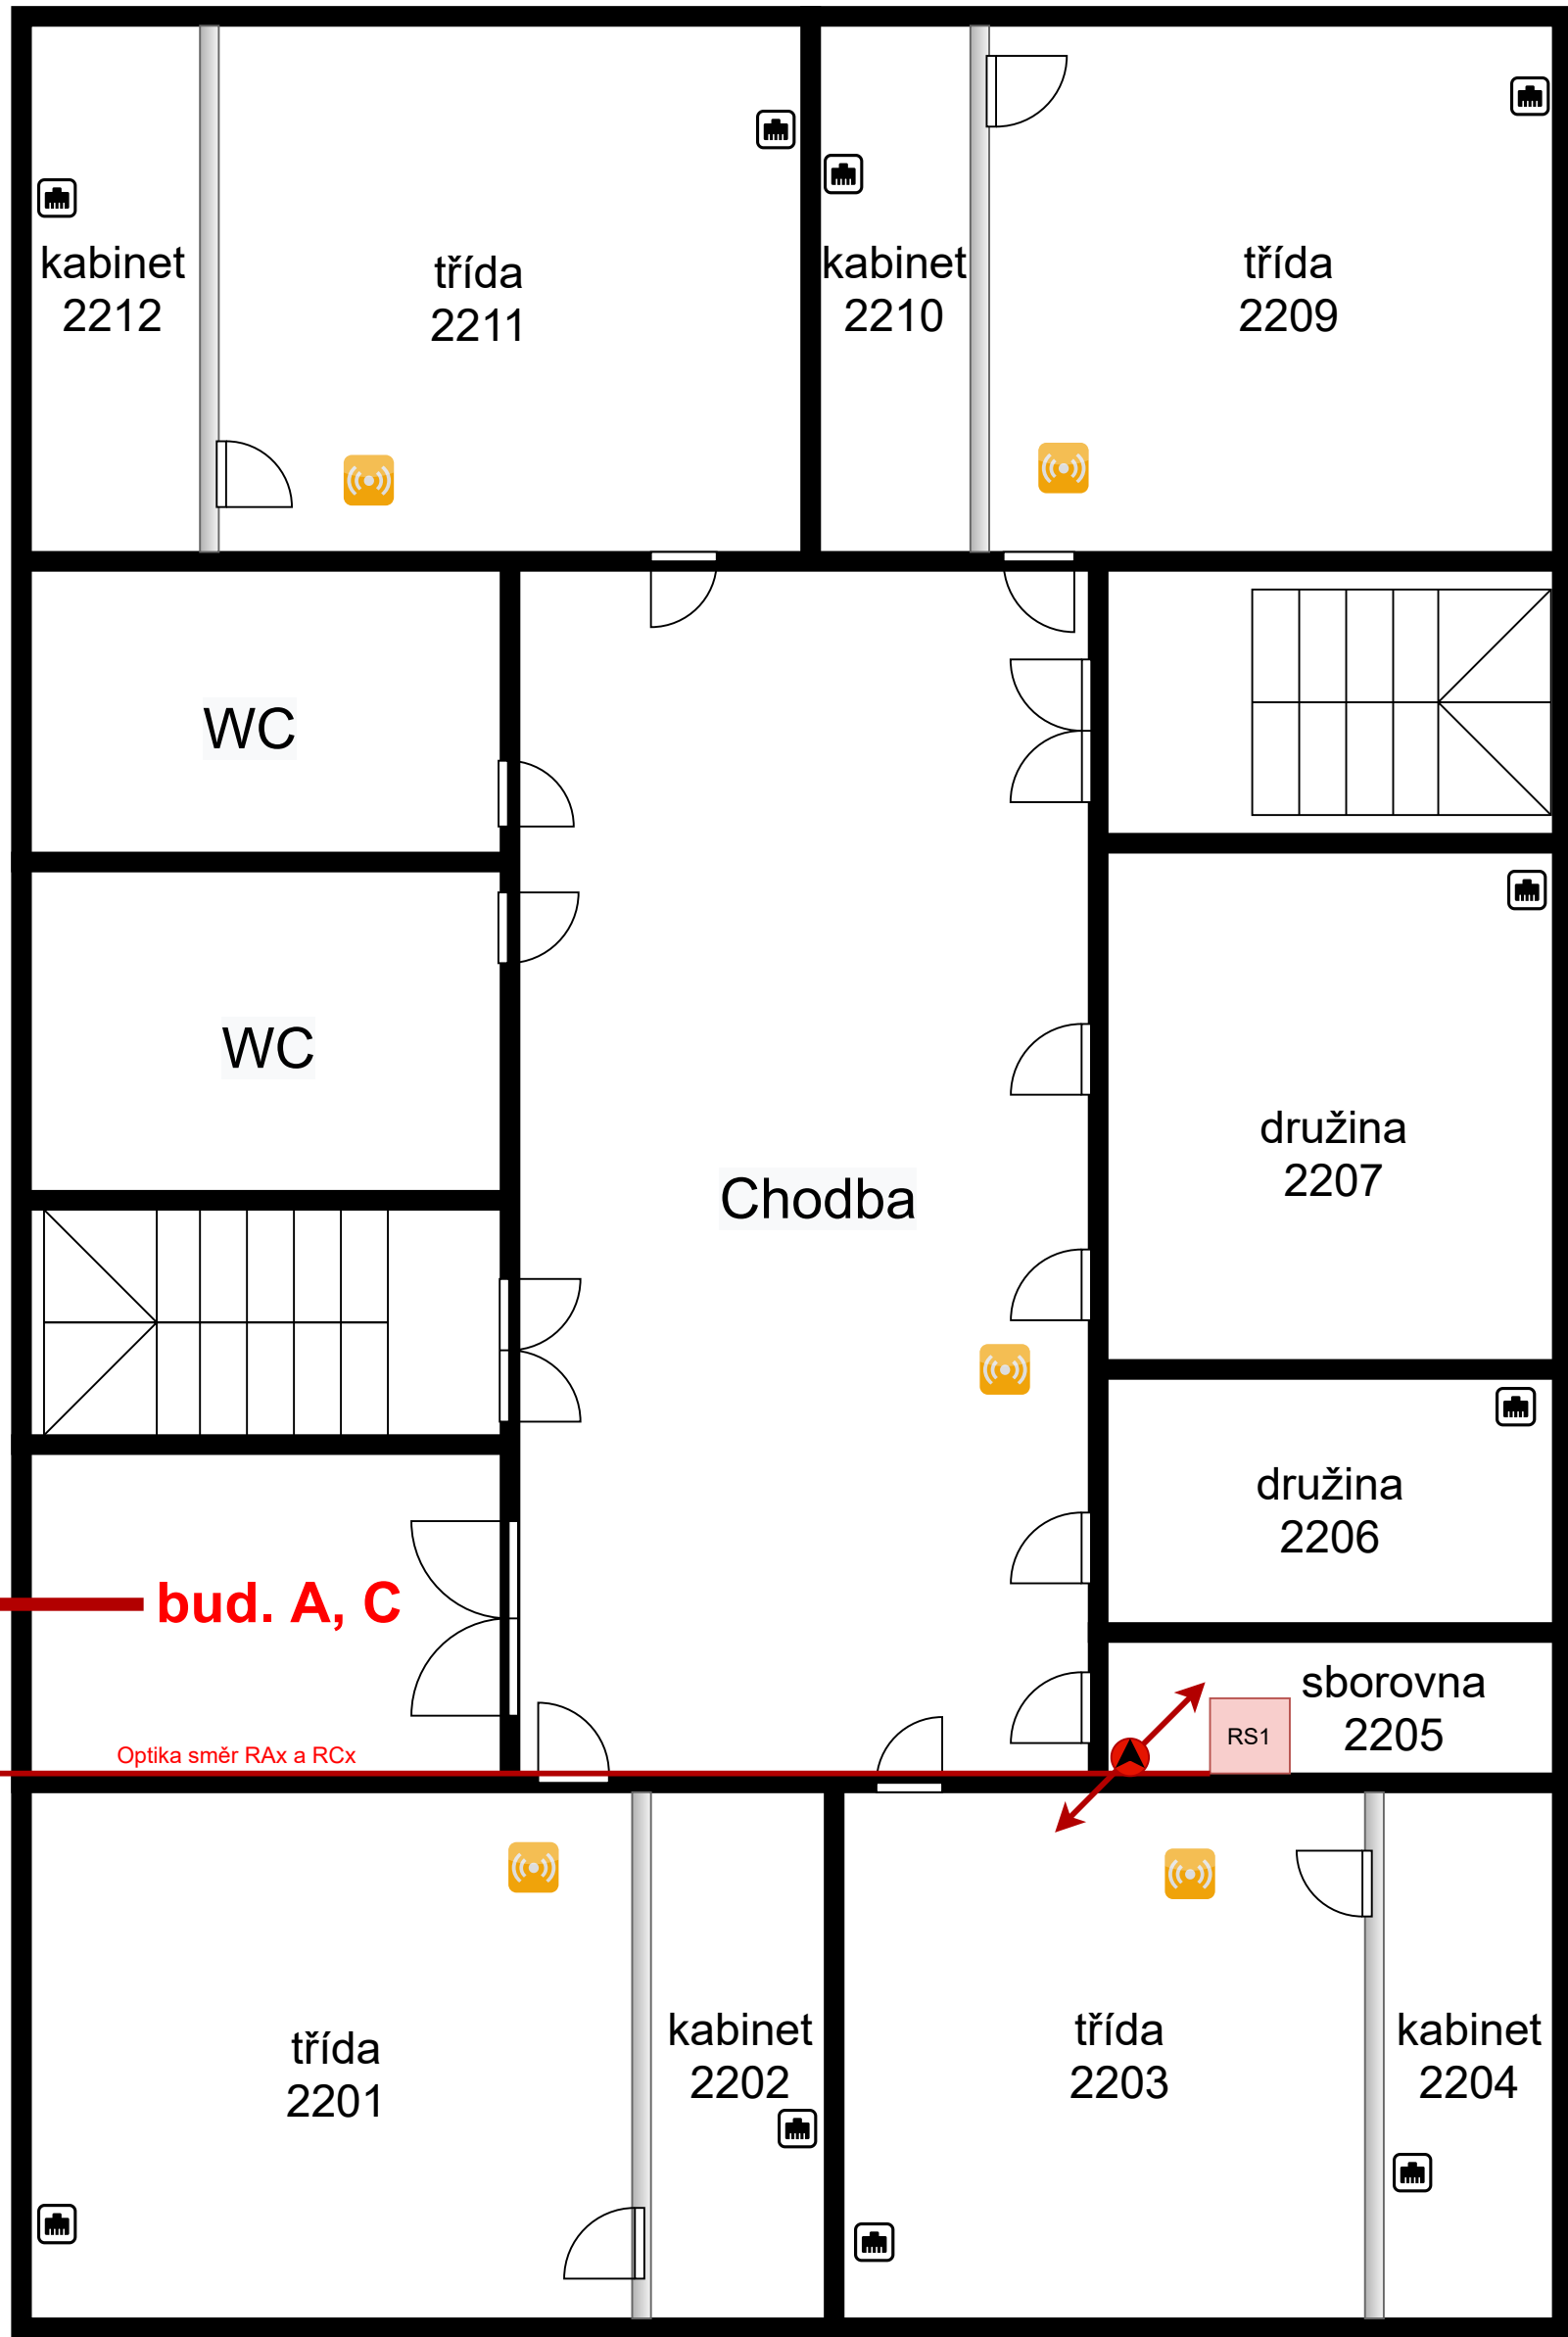


Budova B 1.NP

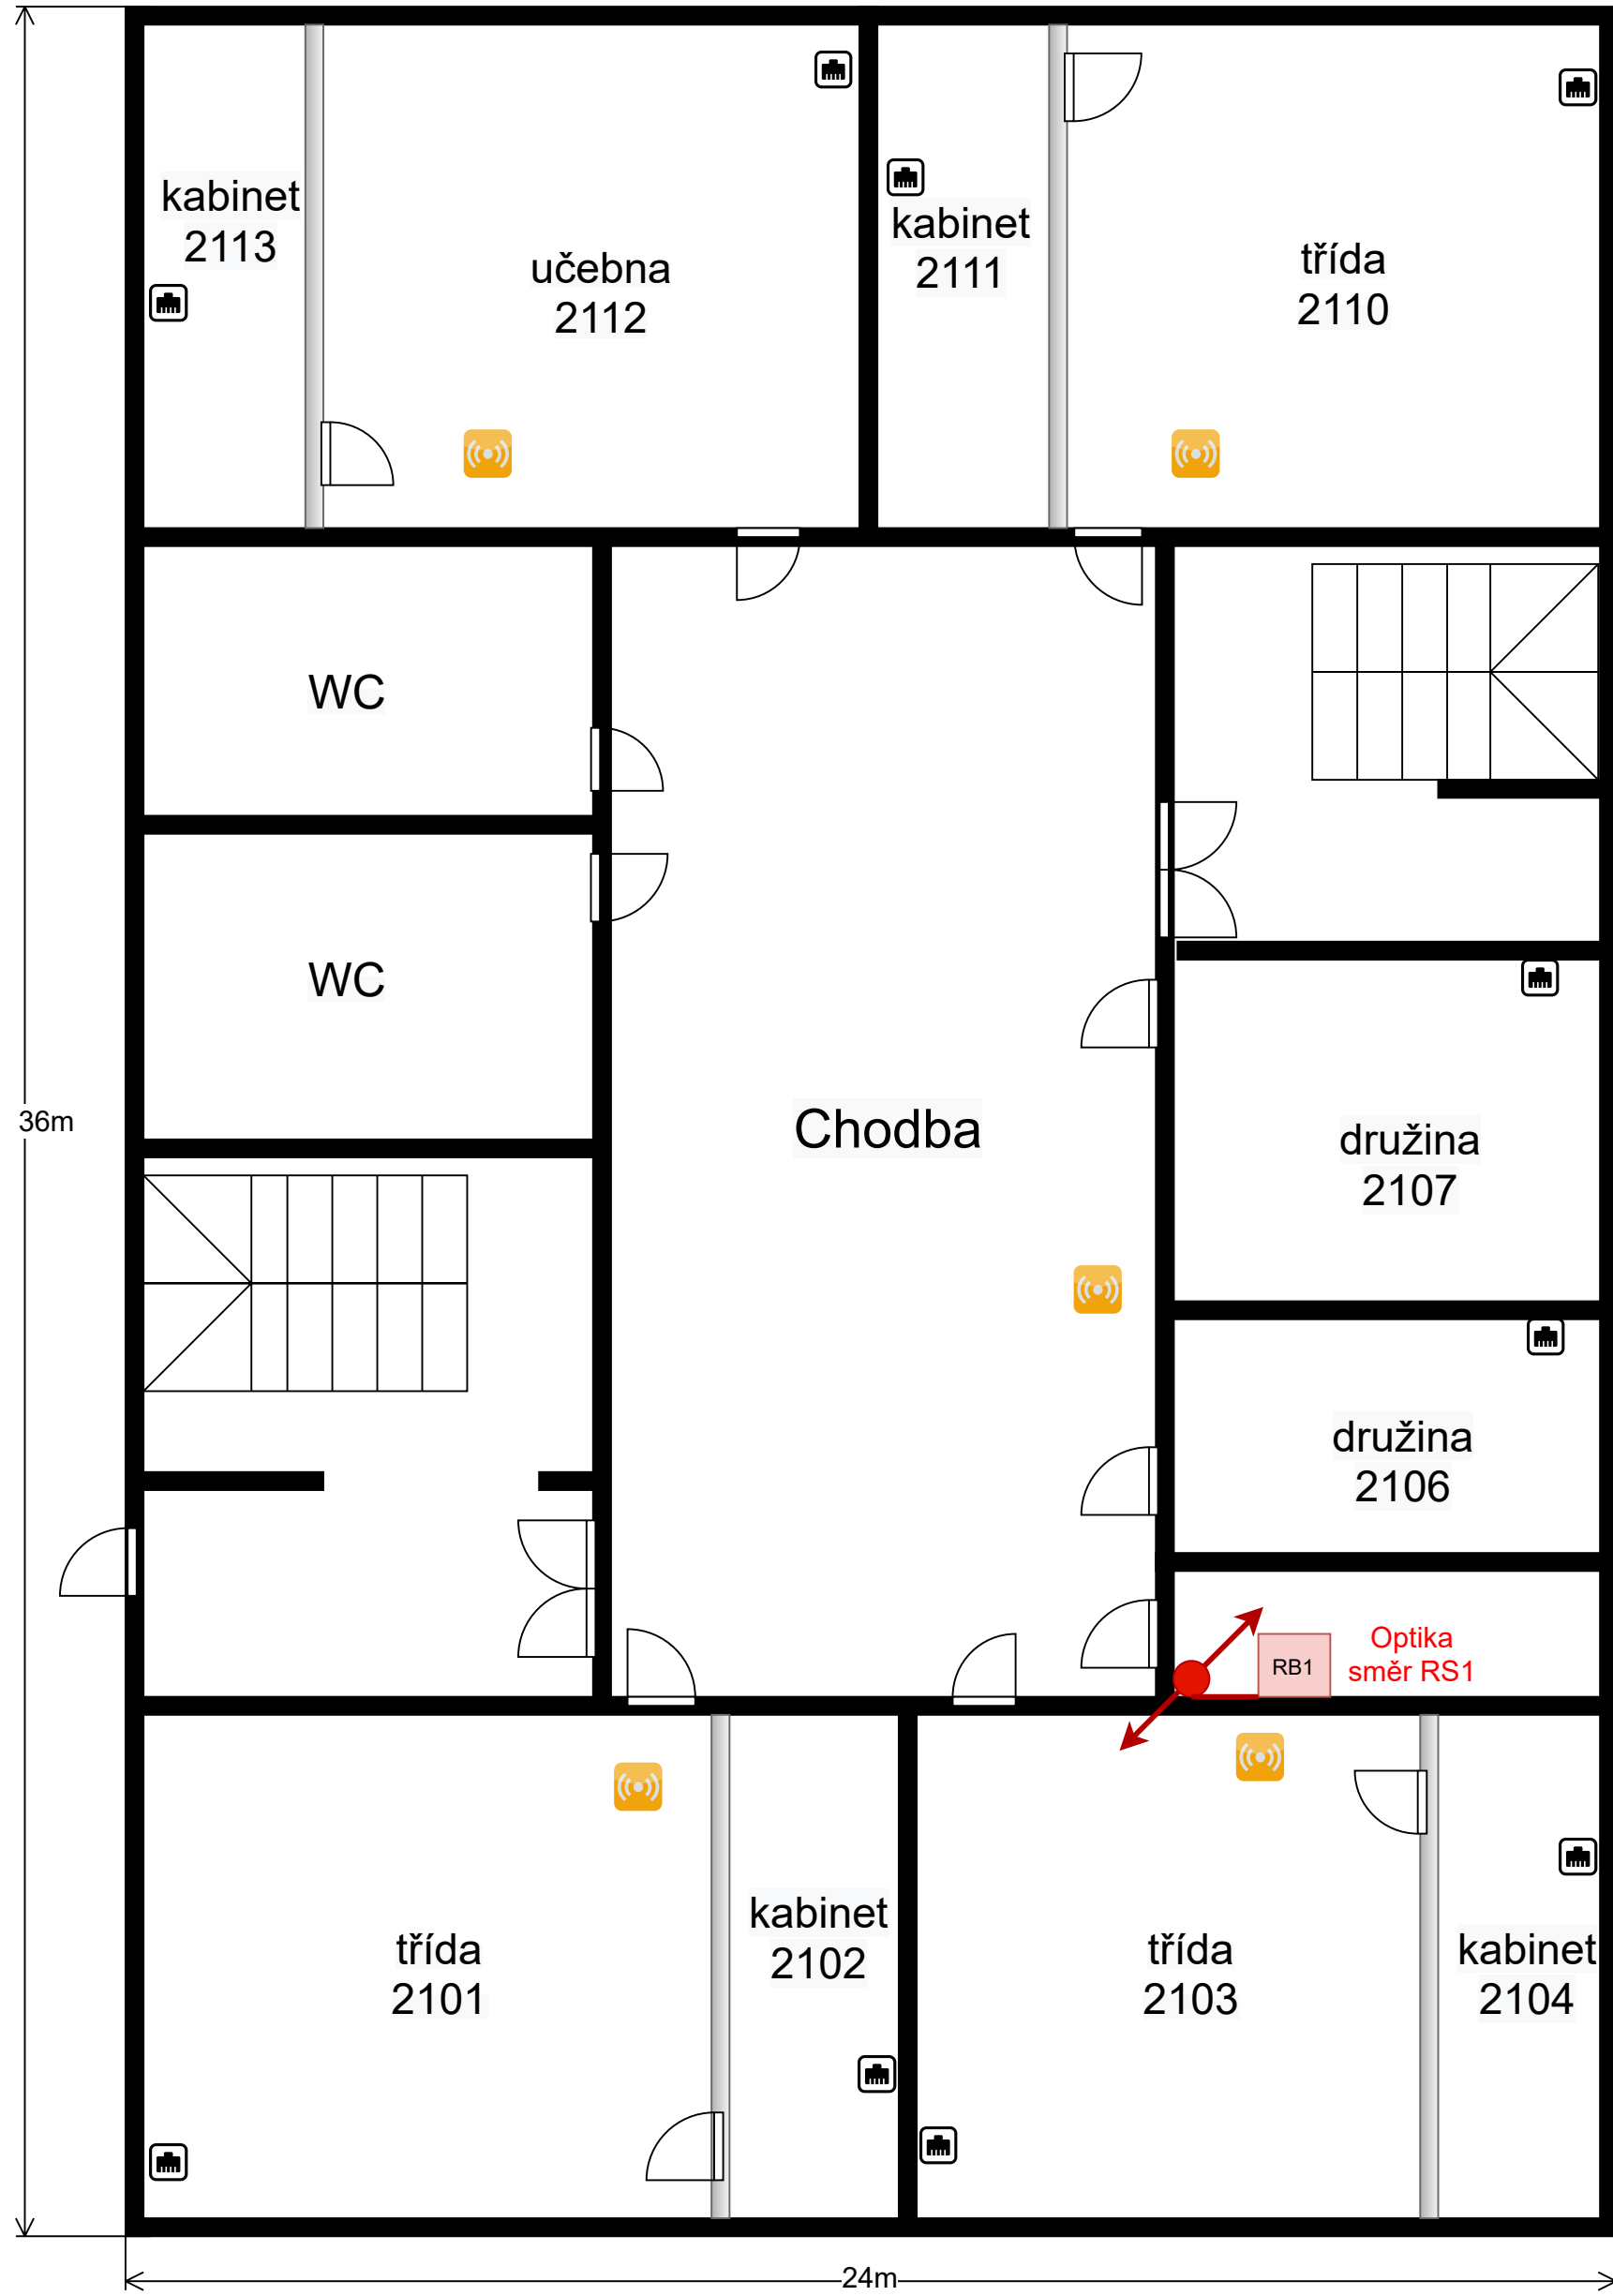


Budova B suterén

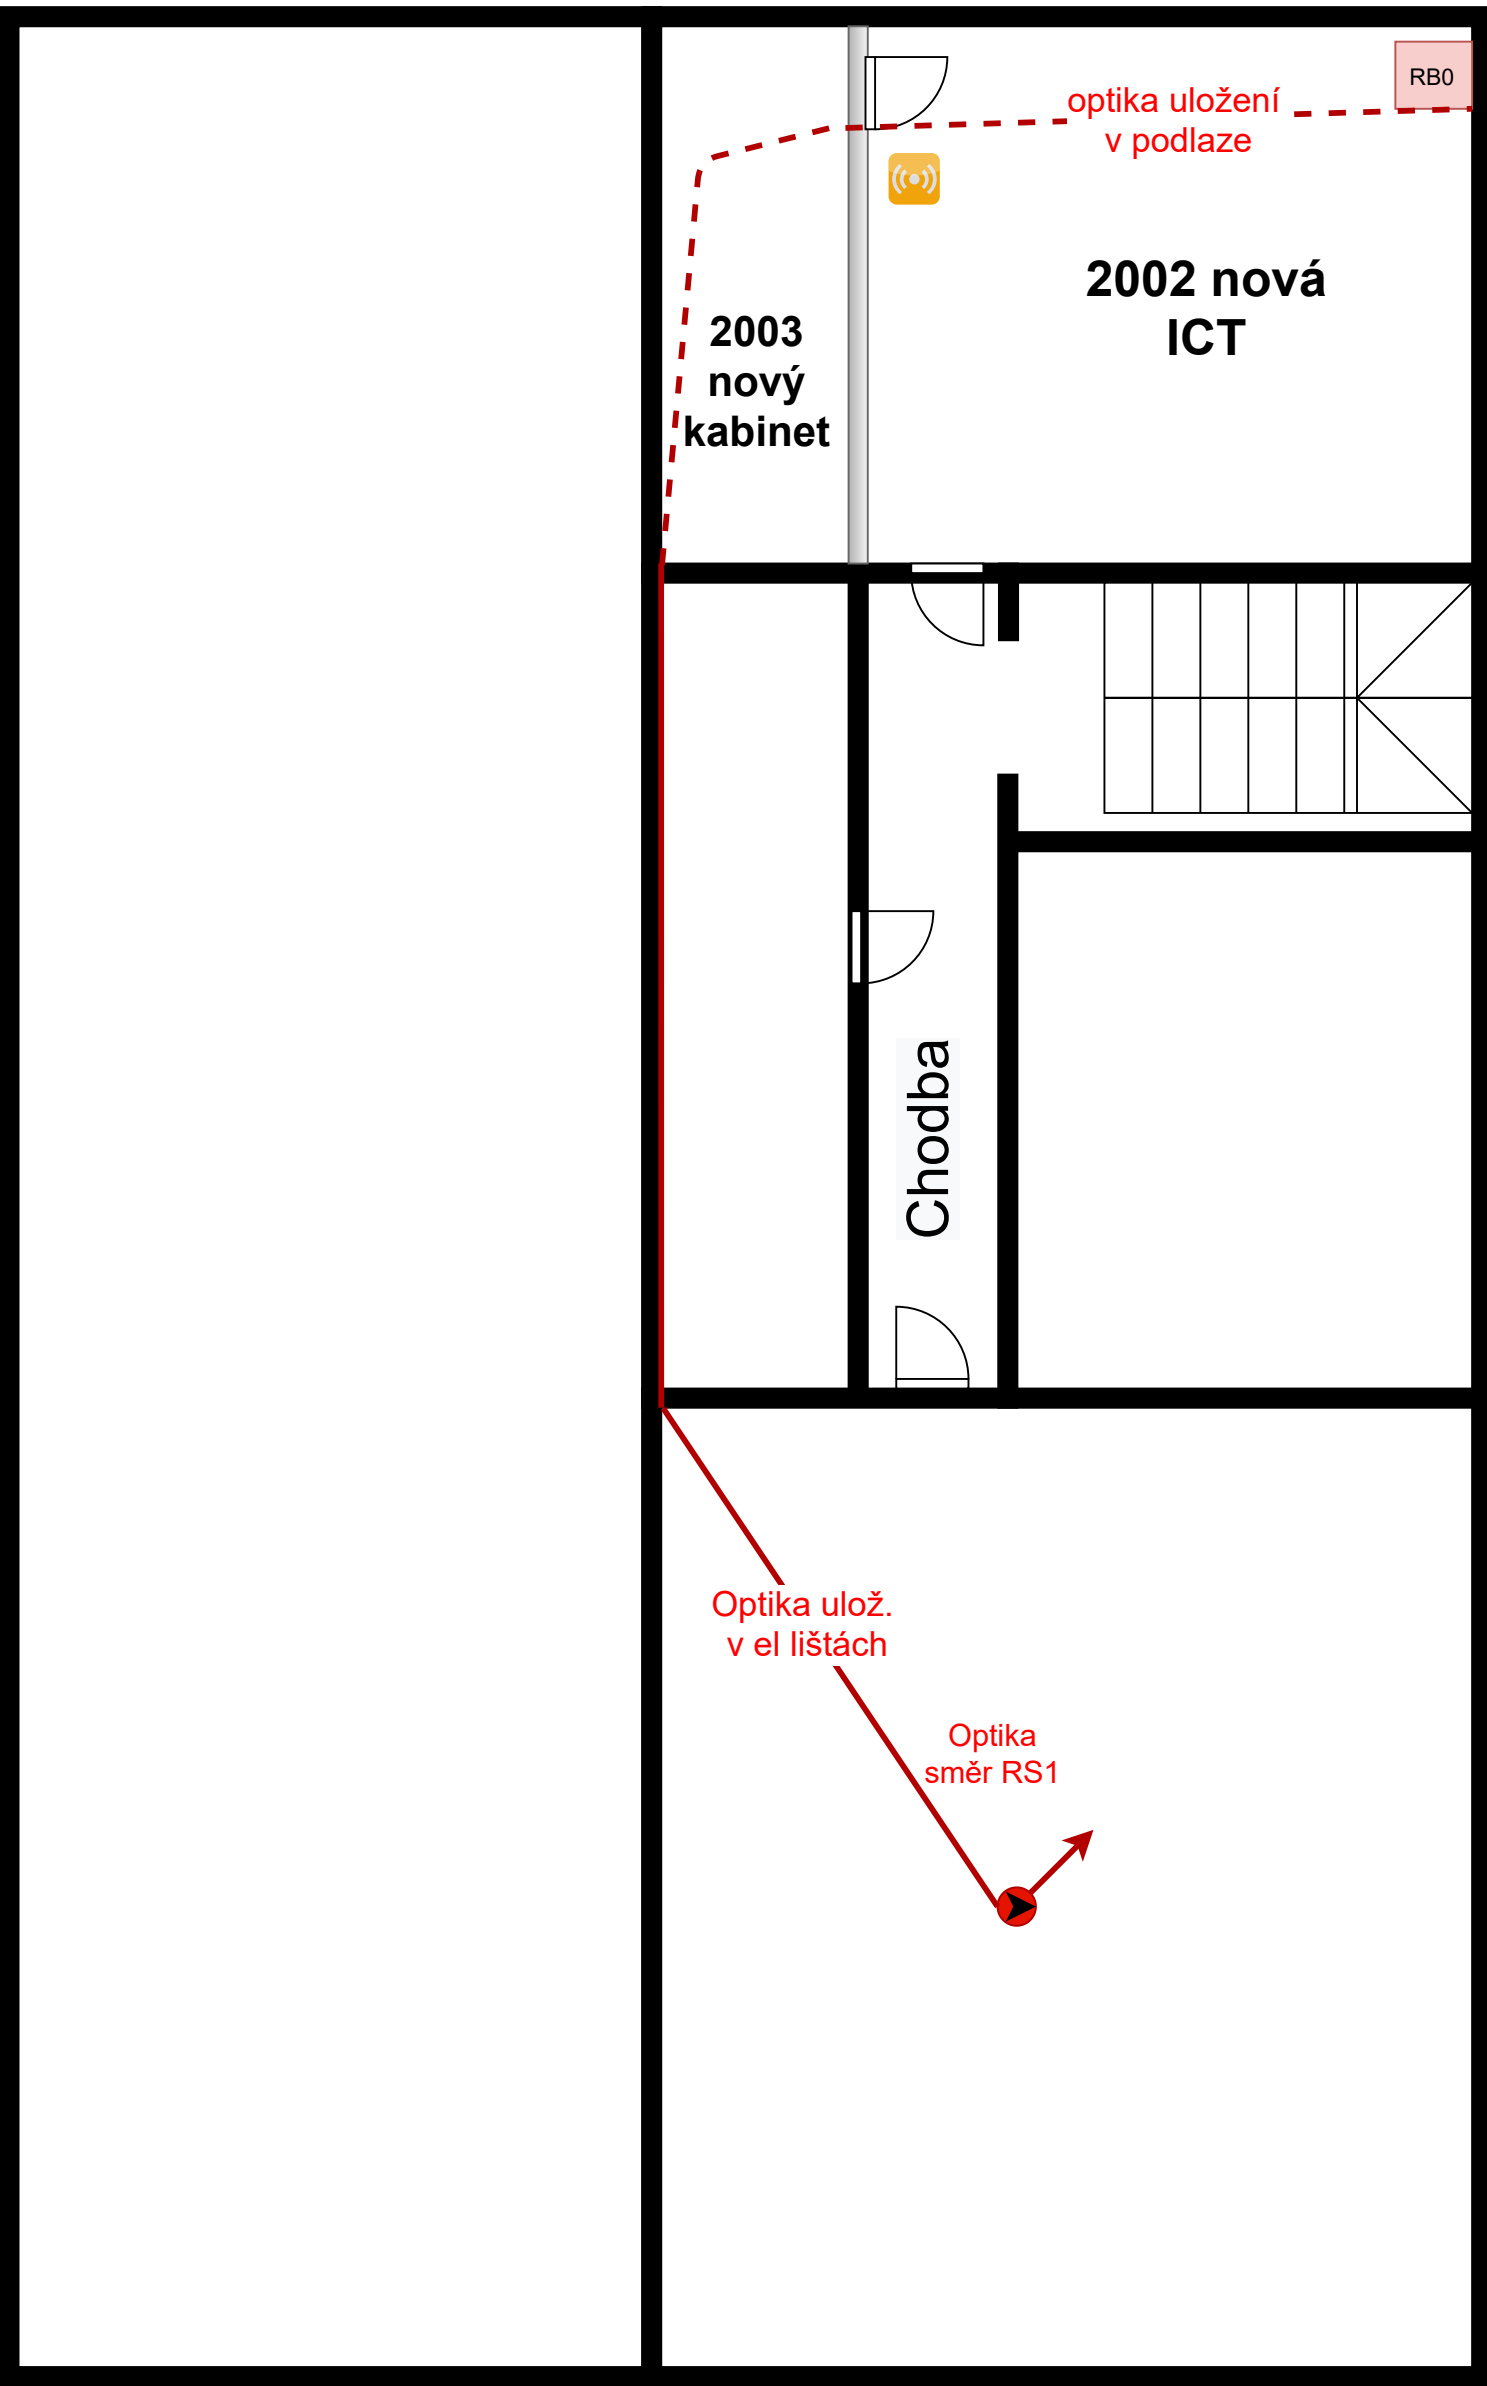


Budova A 4.NP

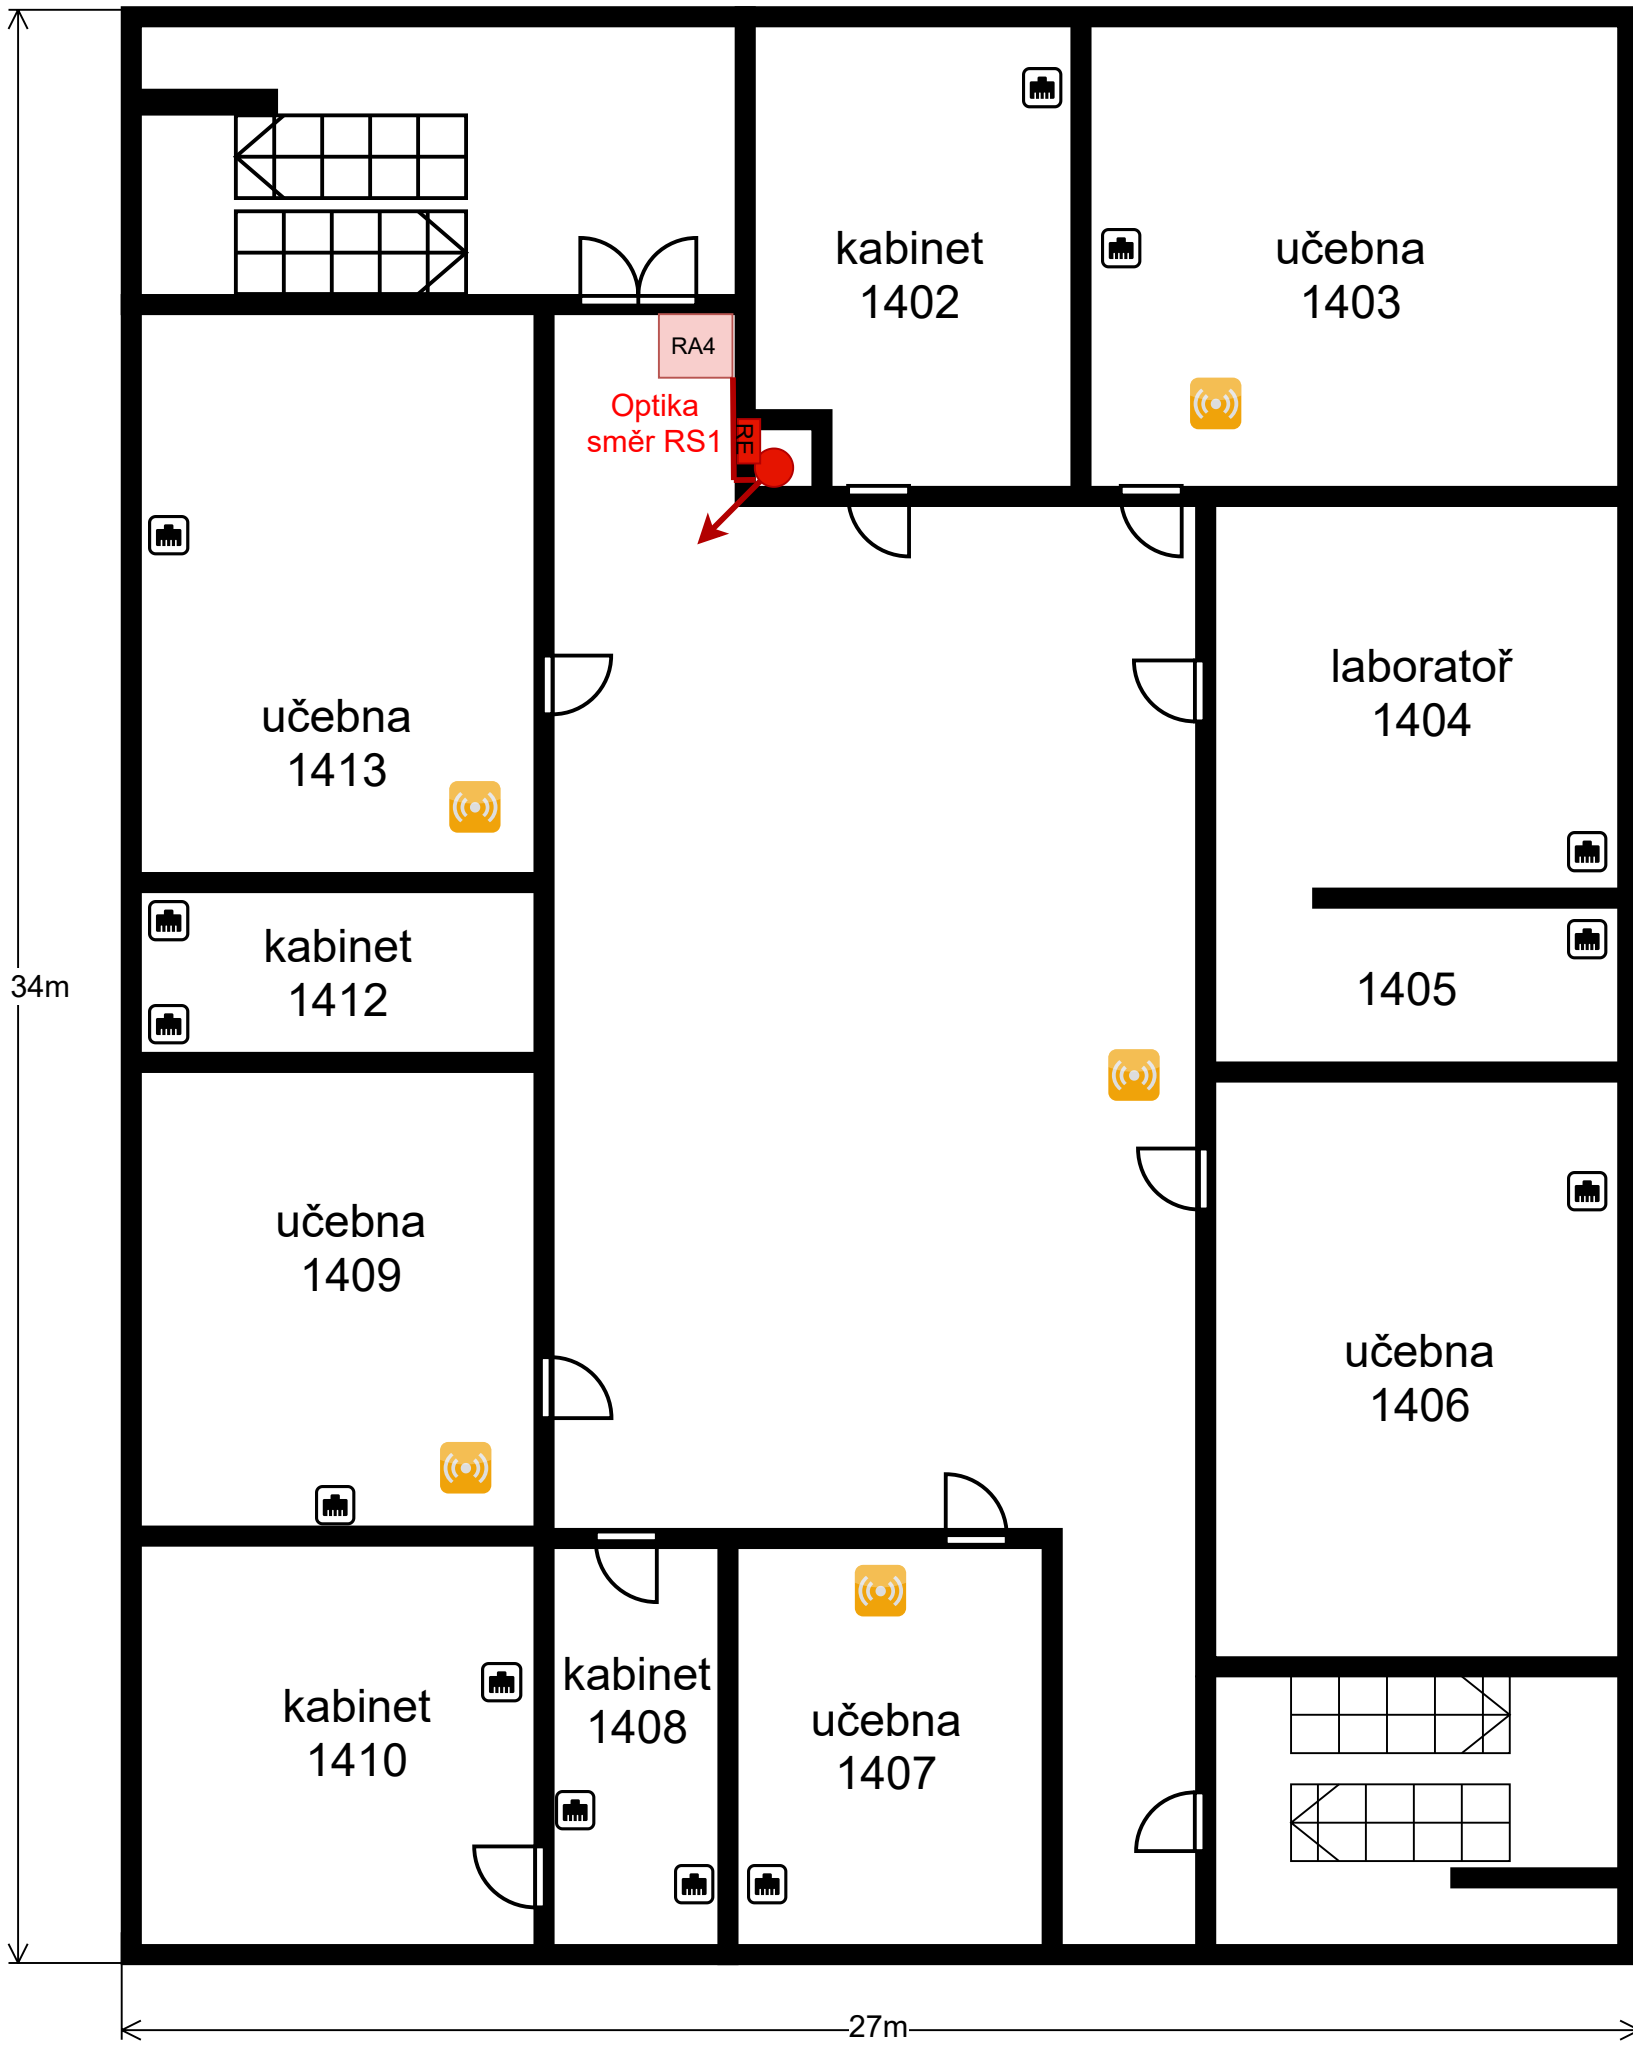


Budova A 3.NP

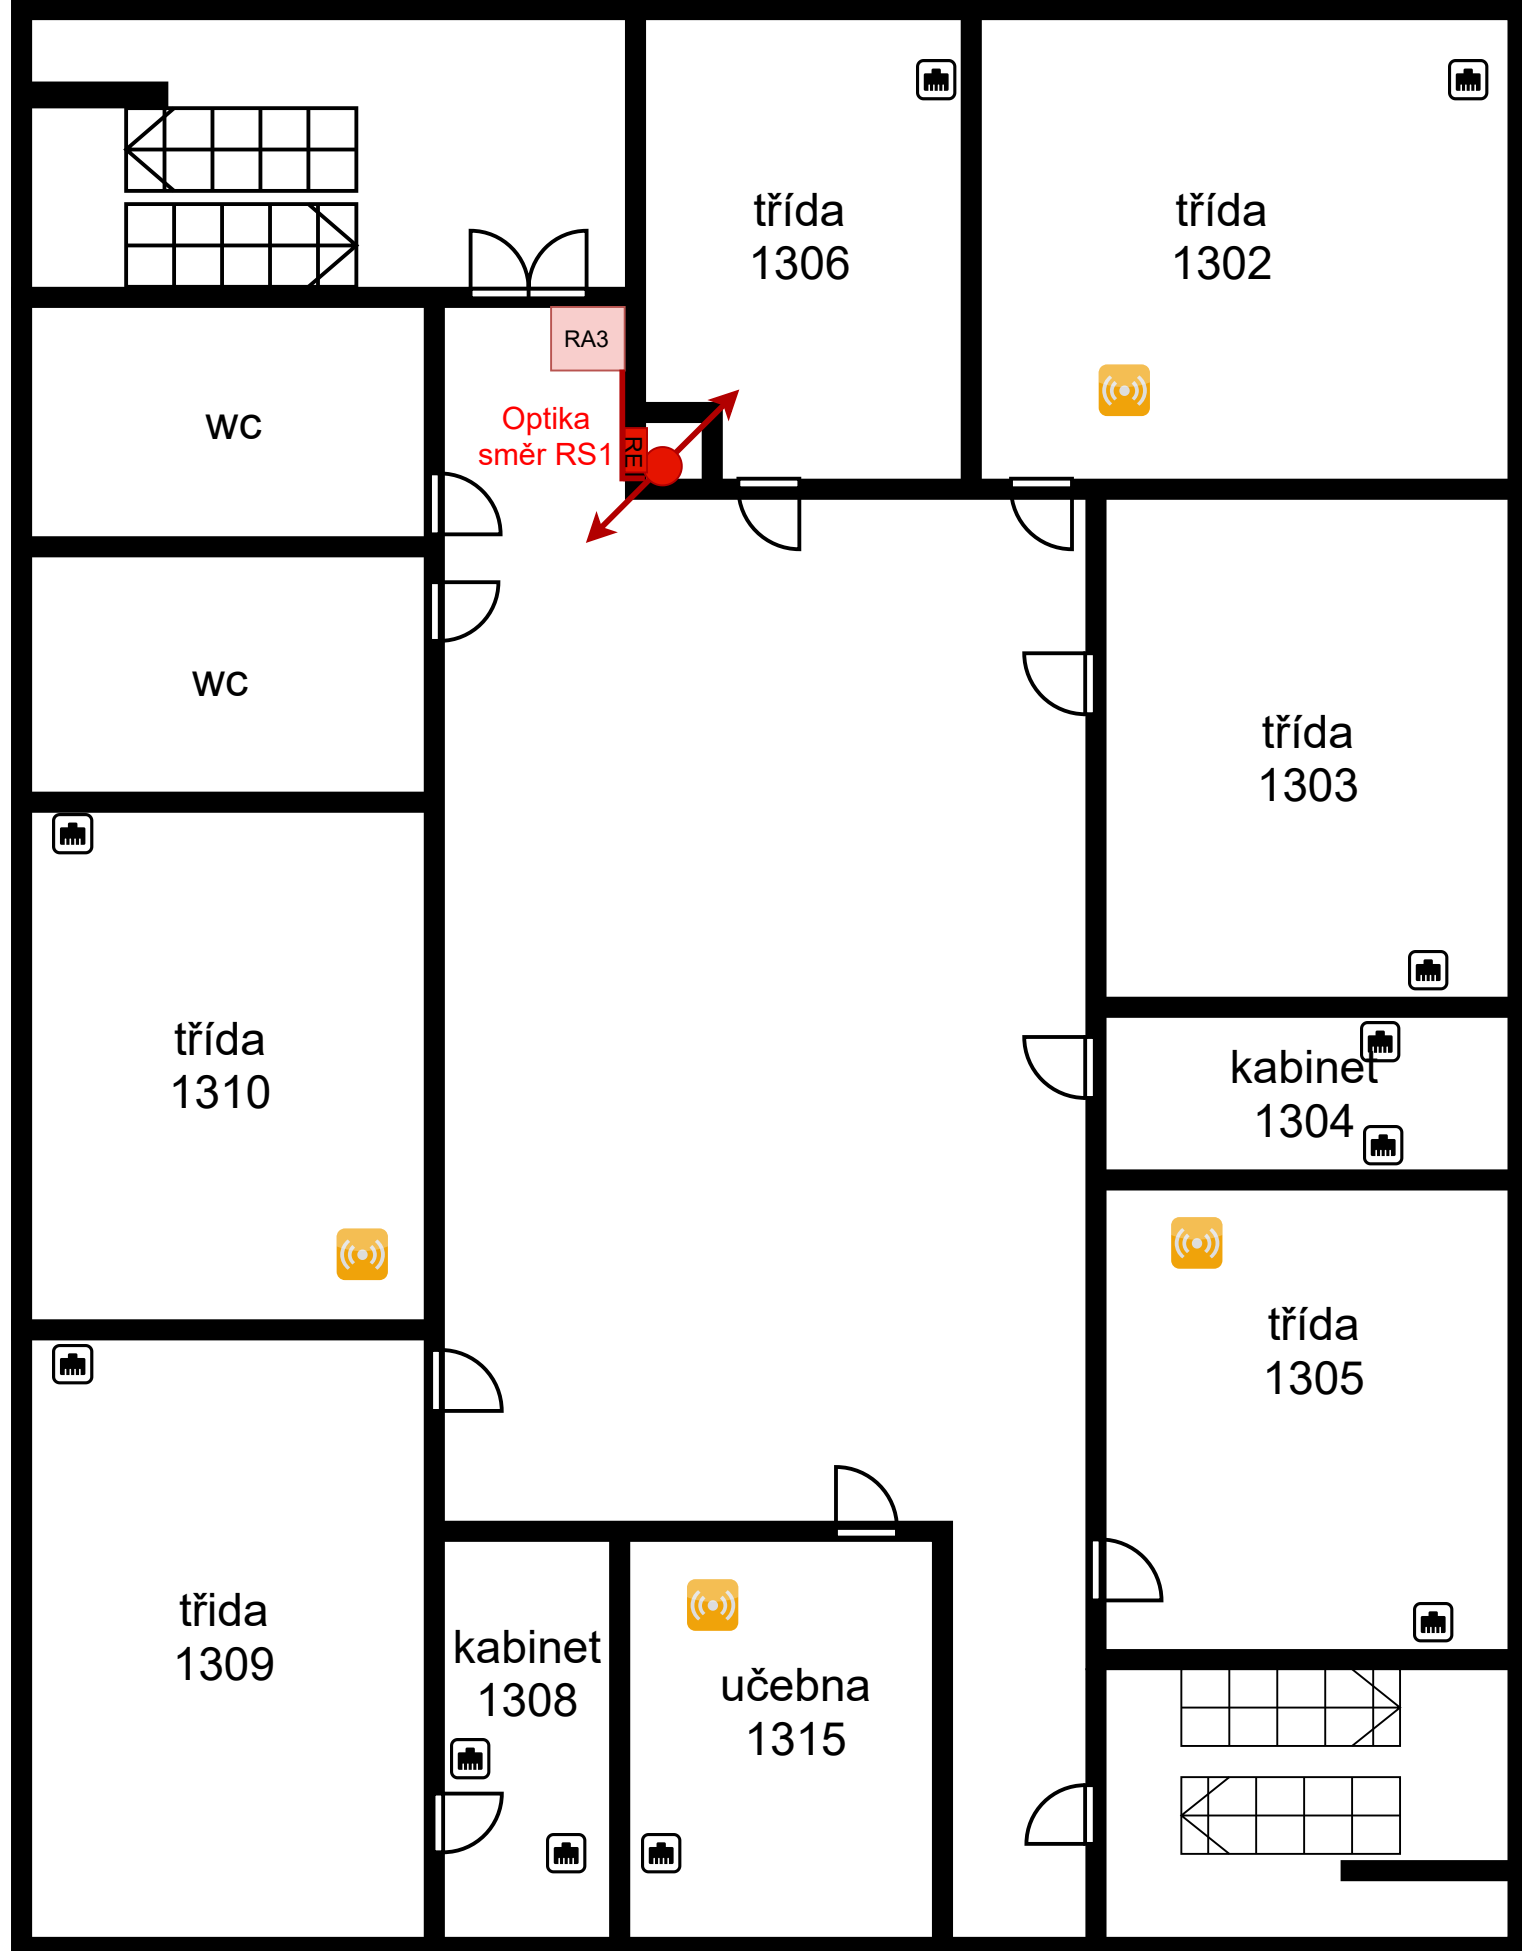


Budova A 2.NP

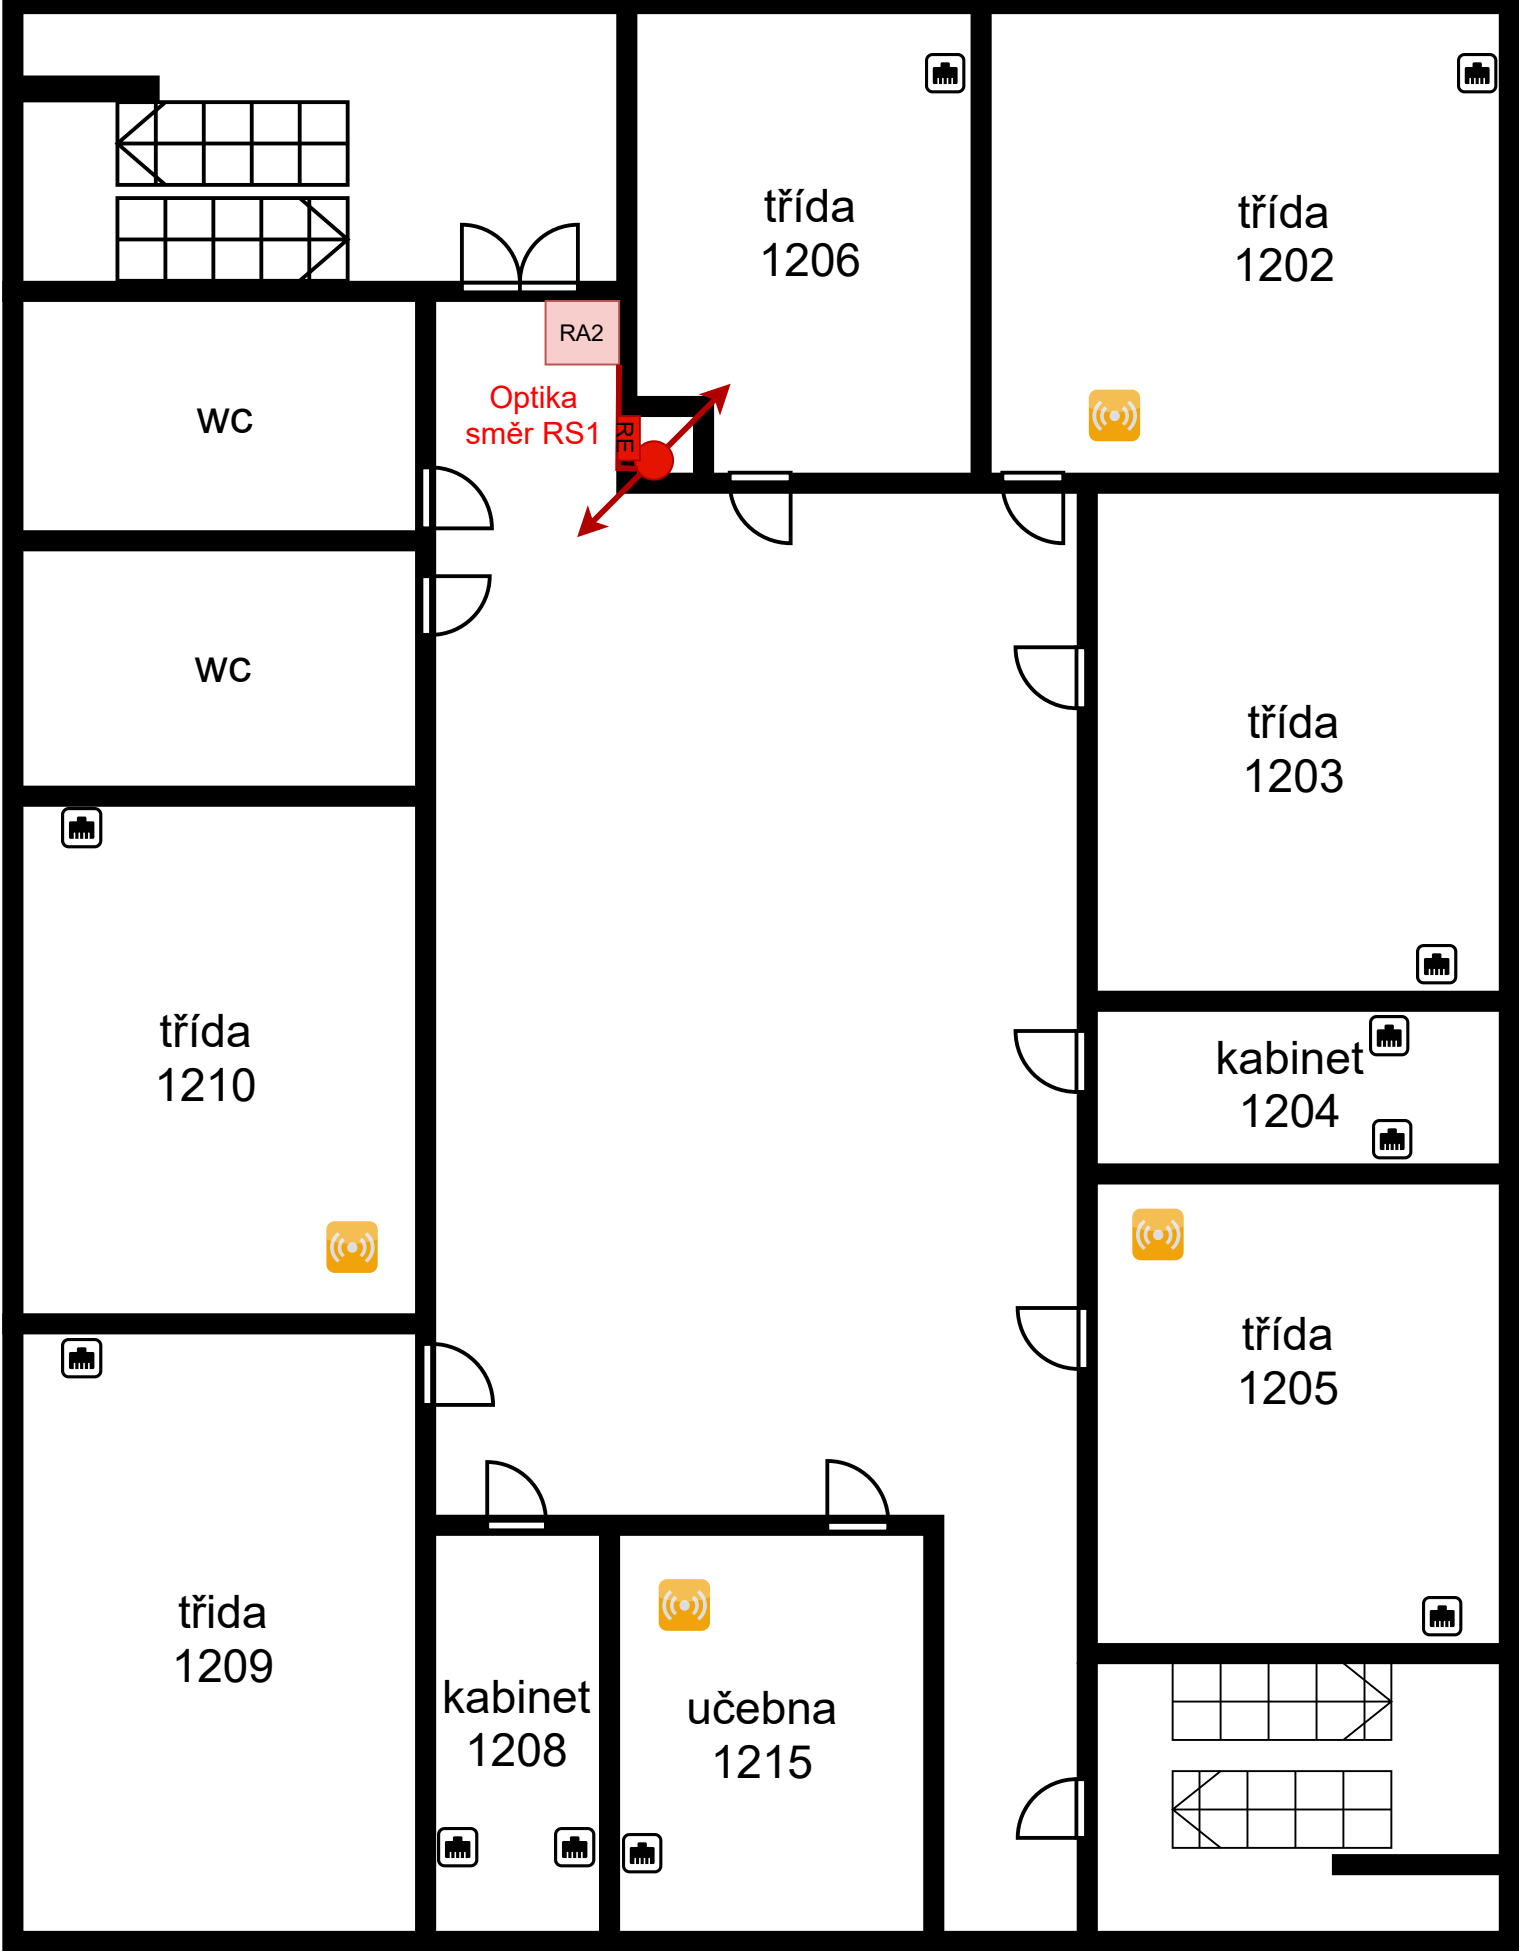


Budova A 1.NP

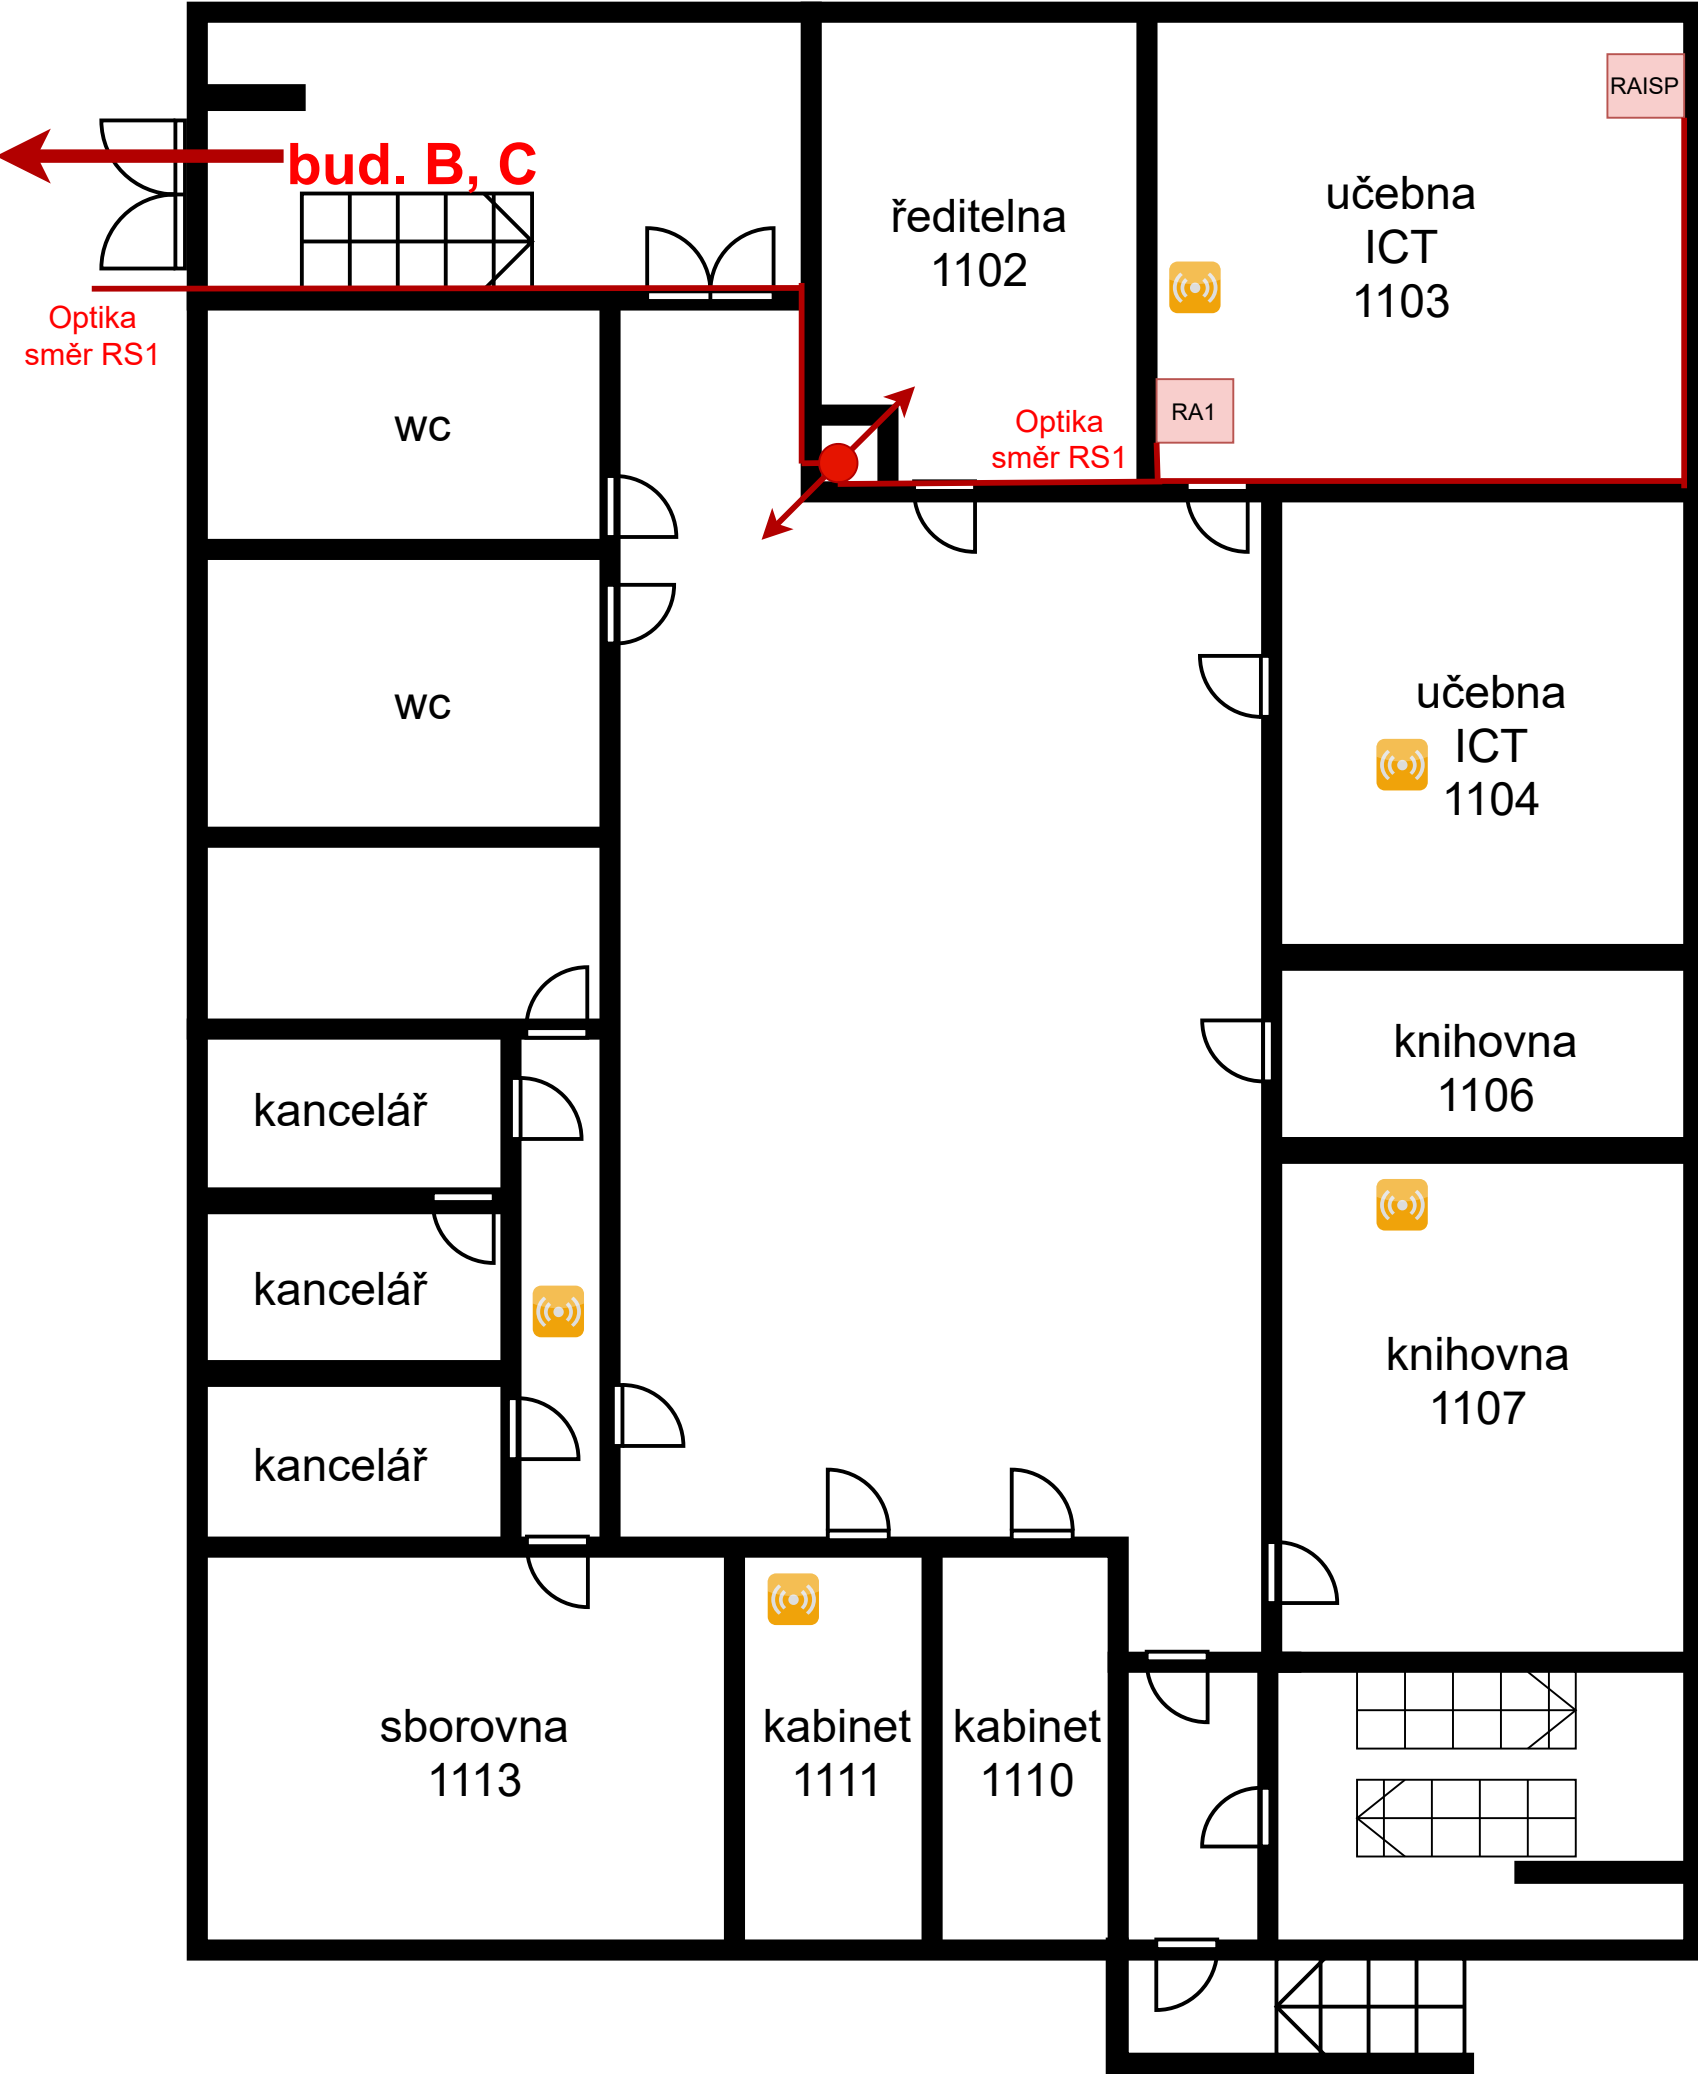

Budova C 2.NP

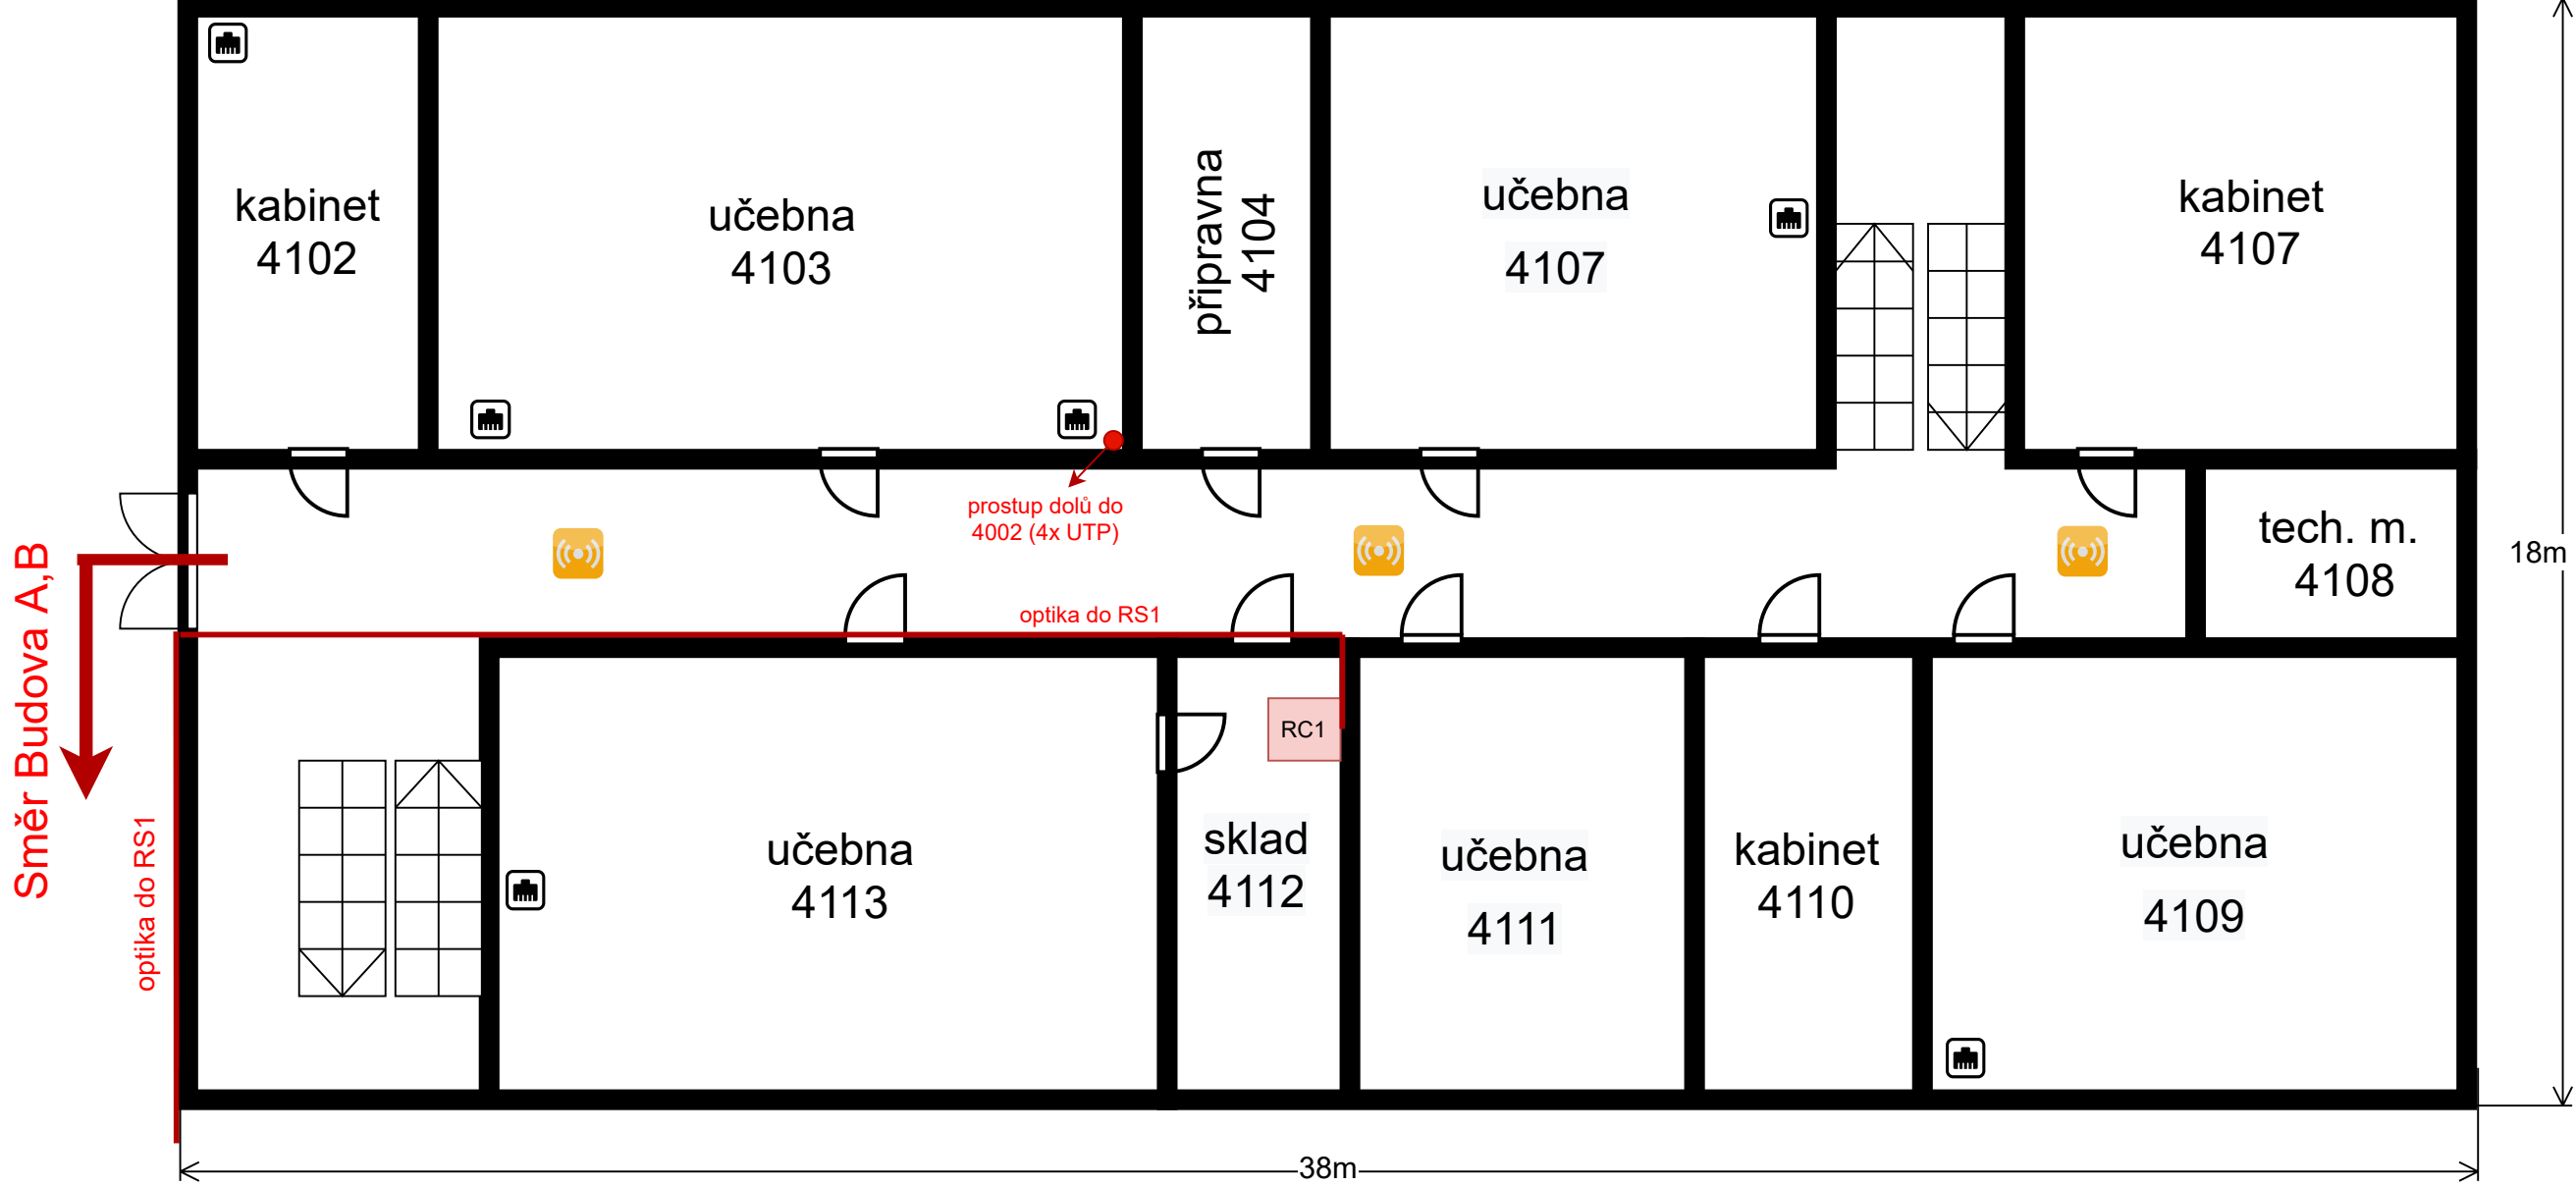

Budova C 1.NP

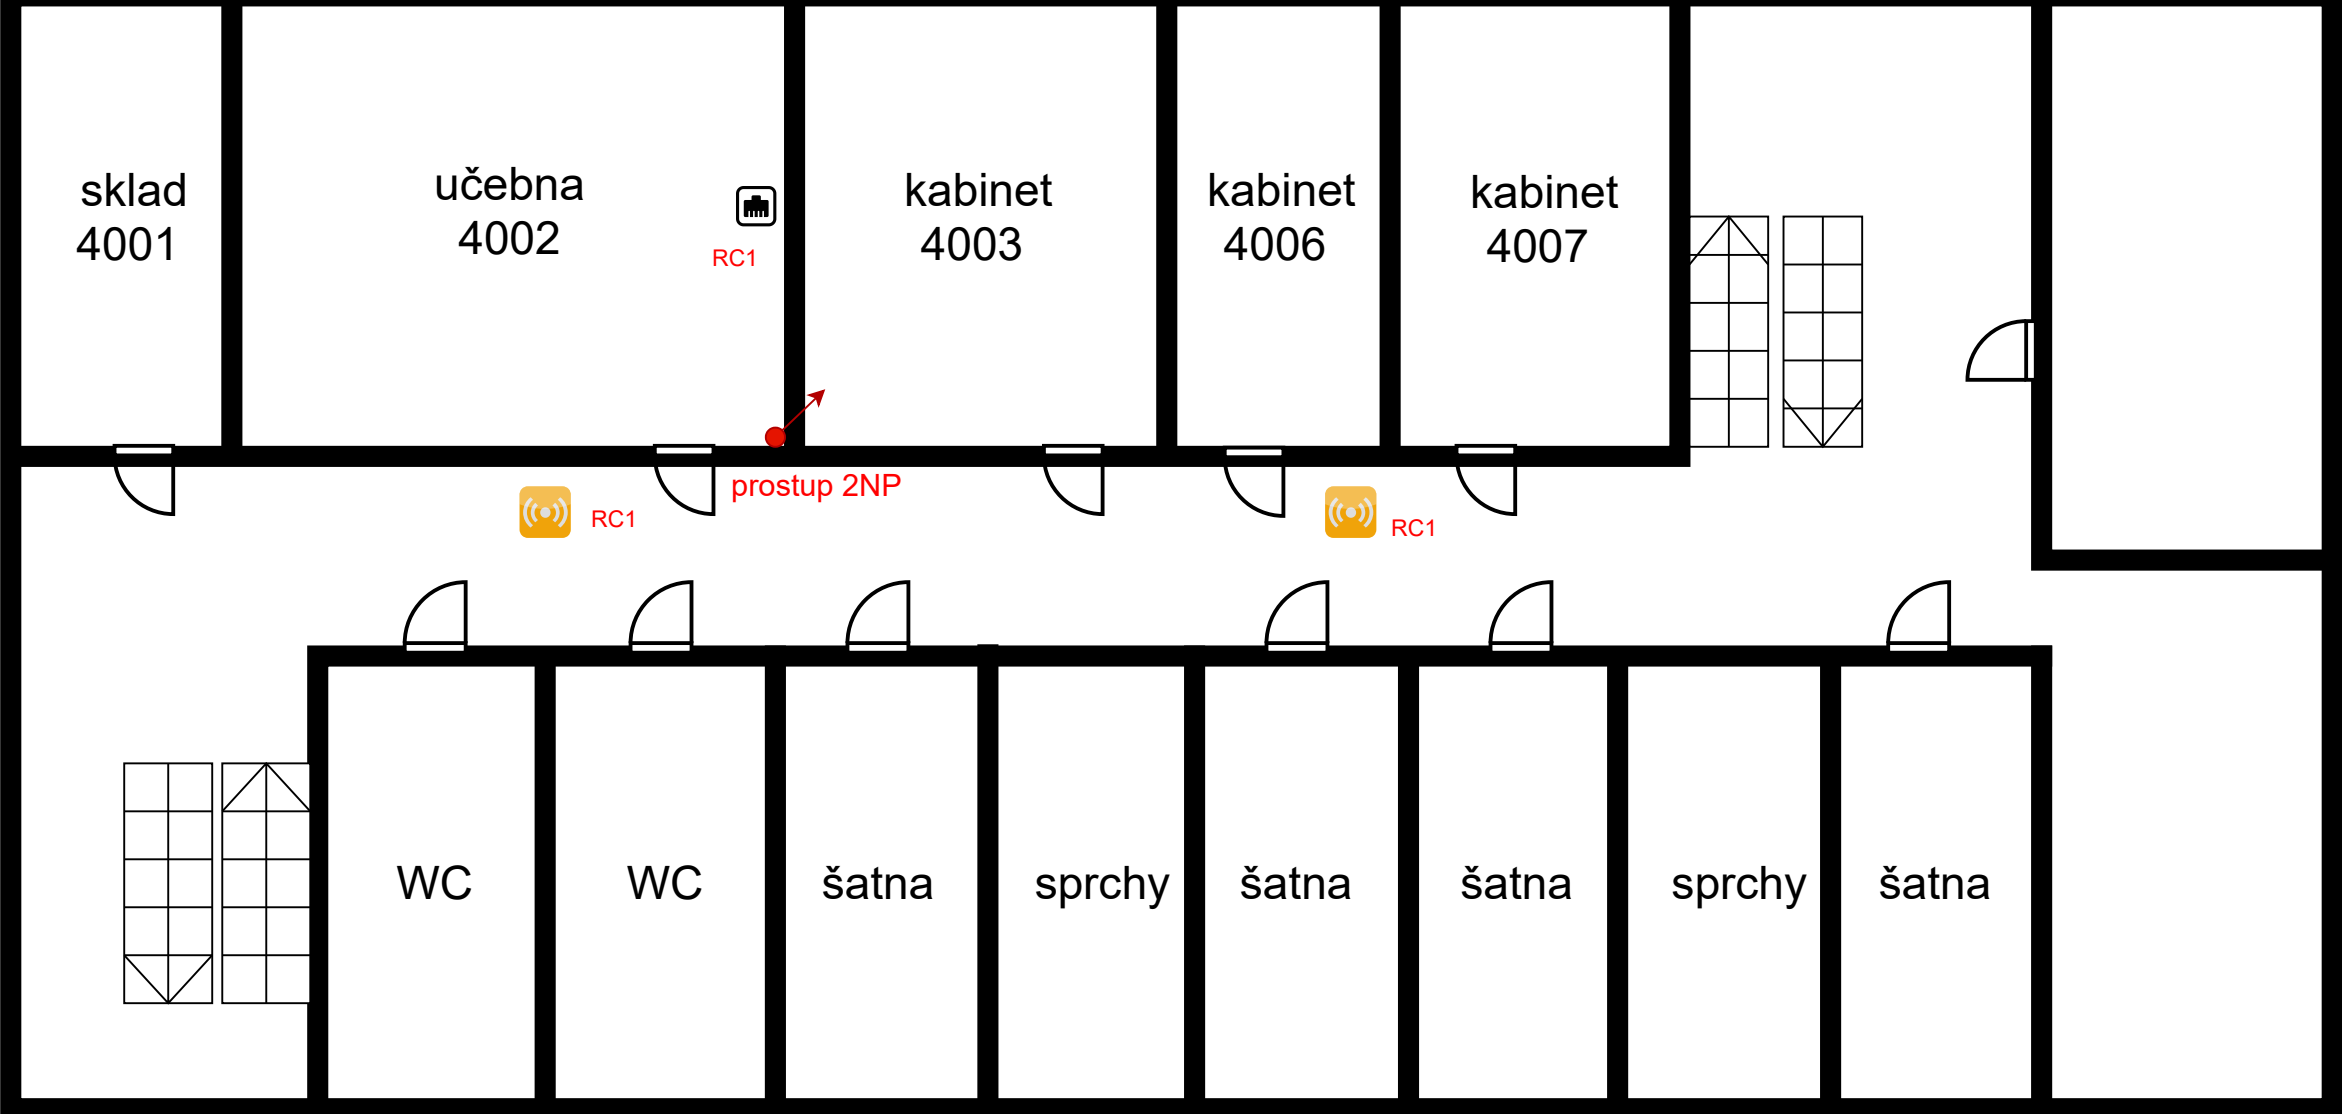

- stropní prostupu
- RAX 19" rack na stěně v=230
- WiFi AP přístupový bod
- Datová dvojzásuvka RJ45
- elektro rozváděč 230V