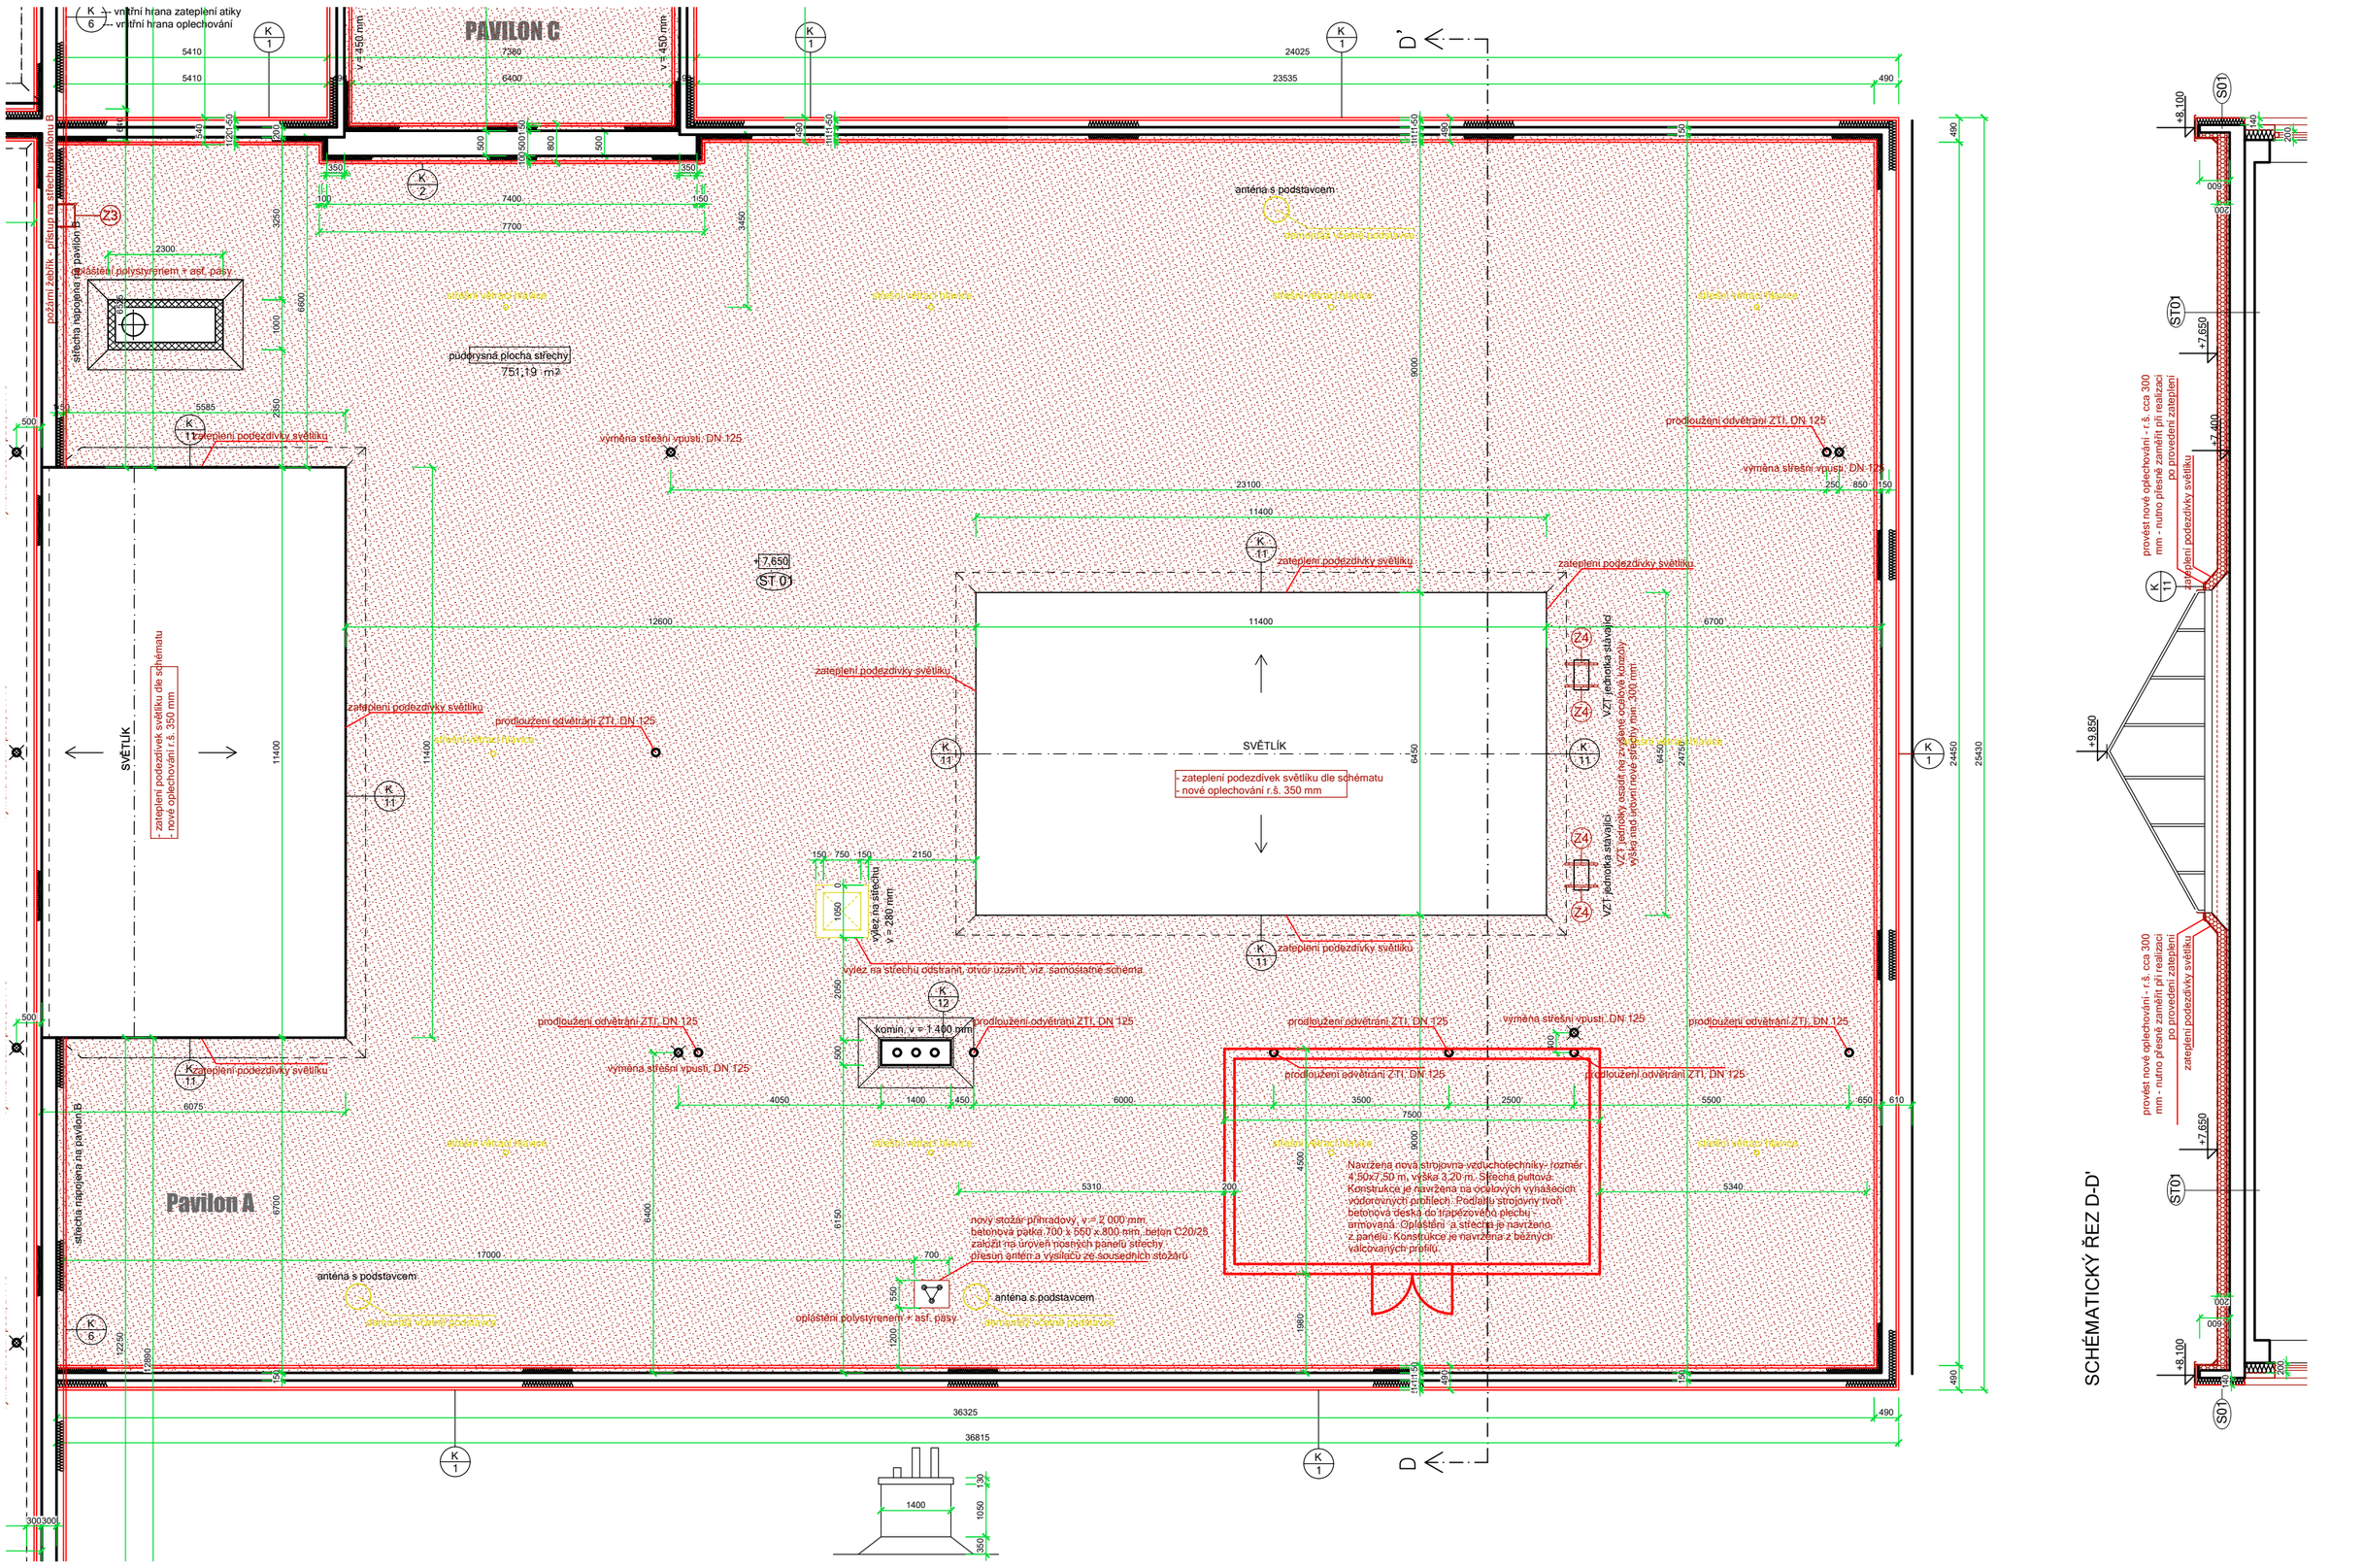

VÝLEZ NA STŘECHU - DEMONTÁŽ + UZAVŘENÍ OTVORU

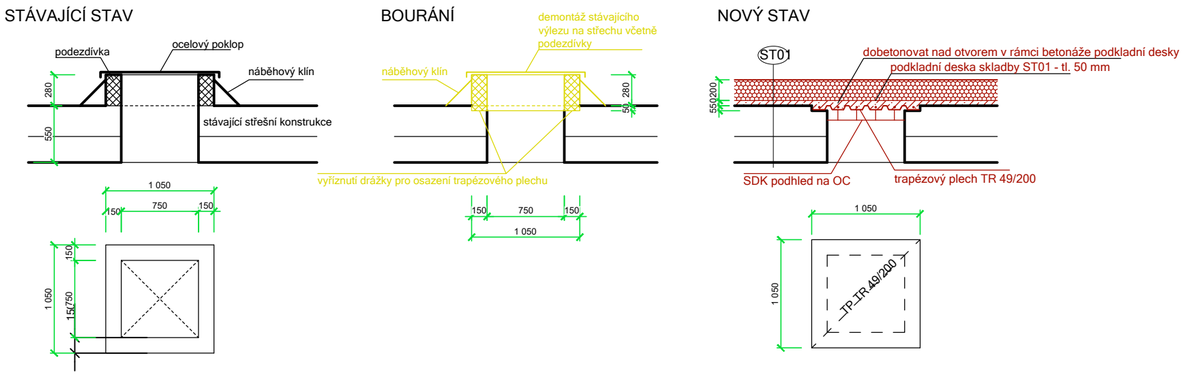

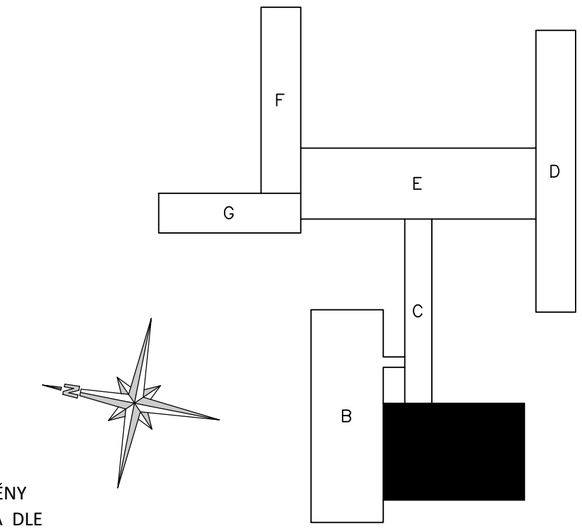

0 1 2 3 4 5
METRES 1 : 100

VEŠKERÉ STAVEBNÍ PRÁCE MUSÍ BÝT PROVÁDĚNY DLE TECHNOLOGICKÝCH POSTUPŮ VÝROBCE A DLE PŘÍSLUŠNÝCH PLATNÝCH NOREM.

LEGENDA MATERIÁLŮ:

- tepelná izolace - polystyren - viz. D.1.1.02. - Skladby konstrukcí
- tepelná izolace - minerální vata - viz. D.1.1.02. - Skladby konstrukcí
- systémové opláštění - náhrada boletických panelů
- asfaltové mineralizované pásy

Investor:	Statutární město Ústí nad Labem Velká Hradební 3118/48 Ústí nad Labem, 400 02	Zpracovatel:	DIGITRONIC CZ s. r. o. Šimkova 904, 500 03 Hradec Králové www.digitronic.cz, tzb@digitronic.cz
Místo stavby:	Mírová 2734/4, Ústí nad Labem, 400 11 k.ú.: Ústí nad Labem (774871) p.č. 4949/482		
Vedoucí projektu:	Ing. Radek Dědina	Datum:	01/2020
Zodp. projektant:	Ing. Radek Dědina	Stupeň PD:	DSP
Vypracoval:	Lukáš Dědič	Část:	ARCHITEKTONICKO STAVEBNÍ ŘEŠENÍ
Akce:	**ZŠ MÍROVÁ - ÚSPORA ENERGIÍ (METODA EPC A OPŽP)**	Paré:	Formát: 6xA4 Měřítko: 1:100
Obsah:	PAVILON A - Půdorys střechy		Číslo výkresu: D.1.1.06