



STATUTÁRNÍ MĚSTO ÚSTÍ NAD LABEM

Odbor městských organizací, strategického rozvoje a investic
Velká Hradební 2336/8, 401 00 Ústí nad Labem

SML1024494

Níže uvedeného dne, měsíce a roku smluvní strany

1. Statutární město Ústí nad Labem

se sídlem: Velká Hradební 2336/8, 401 00 Ústí nad Labem
Zastoupeno: Mgr. Ing. Petr Nedvědický, primátorem
IČ: 000 81 531
Osoba oprávněna jednat
ve věcech technických:

bankovní spojení:

číslo účtu:

(dále jen „objednatel“ nebo „Objednatel“ nebo „smluvní strana“)

a

2. METALL QUATRO spol. s r.o.

zastoupená/ý: Miroslavem Štýbrem, jednatelem
se sídlem: Vysoká Pec 600, 431 59 Vysoká Pec
IČ: 61538213
DIČ: CZ61538213
bankovní spojení:
číslo účtu:
Pověřená osoba k jednání: Miroslav štýbr, jednatel
(dále jen „zhotovitel“ nebo „Zhotovitel“ nebo „smluvní strana“)

uzavřely tento

Dodatek č. 1 ke Smlouvě o dílo

podle ustanovení § 2586 a násl. zák. č. 89/2012 Sb., občanský zákoník, ve znění pozdějších předpisů (dále jen „Dodatek“)

I. Úvodní ustanovení

1. Smluvní strany uzavřely dne 29.6.2020 smlouvu o dílo, jejímž předmětem bylo plnění podlimitní veřejné zakázky s názvem „Rekonstrukce bazénu v Jeslích města Ústí nad Labem“ (dále jen „Smlouva“).
2. Smluvní strany se po vzájemném jednání dohodly na základě ustanovení čl. III. bod 14. uzavřené Smlouvy na uzavření tohoto Dodatku, jehož podstatou je rozšíření předmětu

plnění smlouvy, které je přesně specifikováno ve změnových listech č. 1 až 6, které tvoří přílohu č. 1 tohoto dodatku.

II. Předmět

1. Smlouva se tímto Dodatkem mění takto:

- článek IV. druhý odstavec nově zní

Zhotovitel je povinen zahájit práce na provedení Díla na základě písemné výzvy Objednatele k zahájení plnění (předání staveniště zhotoviteli). Zhotovitel se zavazuje, že kompletní dílo bude provedeno nejpozději do **30. 4. 2021**.

- článek V. první odstavec nově zní:

Cena díla je stanovena ve výši bez DPH	15 227 950,79 Kč
<u>DPH 21 %</u>	<u>3 197 869,66 Kč</u>
Cena celkem včetně DPH	18 425 820,45 Kč
(Slovy: „osmnáctmilionů čtyřicetadvacet pět tisíc osm set dvacet korun českých 45 haléřů“)	

Cena za provedení díla je nejvýše přípustná a nepřekročitelná a obsahuje veškeré náklady spojené s provedením díla. Nad rámec této ceny nepřísluší zhotoviteli za provedení prací na díle žádná jiná odměna.

III. Závěrečná ustanovení

1. Není-li v tomto Dodatku stanoveno jinak, ostatní ustanovení Smlouvy zůstávají beze změny.
2. Dodatek nabývá platnosti dnem podpisu oběma smluvními stranami a účinnosti dnem zveřejnění v Registru smluv podle zák. č. 340/2015 Sb., o zvláštních podmínkách účinnosti některých smluv, ve znění pozdějších předpisů.
3. Dodatek je vyhotoven ve 3 stejnopisech, z nichž obdrží dvě vyhotovení objednatel a jedno vyhotovení zhotovitel.
4. Smluvní strany prohlašují, že si tento Dodatek přečetly, že s jeho obsahem souhlasí a na důkaz toho k němu připojují svoje podpisy.

Příloha: změnový list č. 1 až 6 04. 12. 2020

30. 11. 2020

V Ústí nad L

Ve Vysoké Peci dne

Objednatel:

Zhotovitel:

Mgr. Ing. Petr Nedvedický

Miroslav Štýbr

Primátor

Jednatel

Statutárního města Ústí nad Labem

METALL QUATRO spol. s r. o.

	Jméno a příjmení	funkce	odbor	datum	podpis
Zpracovatel		referent	OMOSRI	24. 11. 2020	
Vedoucí odboru		Vedoucí odboru	OMOSRI	25. 11. 2020	
Správce rozpočtu		referent	OMOSRI	24. 11. 2020	
Právně posoudil		Vedoucí odboru	Právní odbor	25. 11. 2020	
Projednáno					
Č. usnesení RM/ZM	1475/602 / 20		Dne	23. 11. 2020	
Č. smlouvy v RS	SML 1024494		Dne		
Odkaz na profil zadavatele	P20V00000039				

Akce: „Rekonstrukce bazénu v Jeslích města Ústí nad Labem“

Změnový list číslo:

1

Datum vydání ZL:

07.10.2020

Název části stavby dotčené změnou
(včetně čísla SO či PS):

demoliční práce a stavební úpravy konstrukcí

Změna se týká technického řešení díla s dopadem na jeho smluvní cenu.

Popis změny, technického řešení:

1. změna rozsahu demoličních prací
2. statické zajištění konstrukcí

Původní řešení:

1. dle předpokladů PD
2. v PD neřešeno

Nové řešení:

1. stavební připravenost pro provedení bazénového tělesa a optimalizace bazénové technologie (navýšení objemu bourání a zemních prací, zmenšení rozměrů i hloubky šachty pro osazení technologie, změna tvaru akumulací jímky).
2. osazení překladů pro zajištění podpěry stropních panelů v místě bouraného nosného zdiva v 1.NP objektu

Zdůvodnění změny:

1. v rámci realizace akce bylo zjištěno, že rozměr šachty pro technologii dle PD není možné dodržet. Při zemních pracích (v původním rozsahu) by došlo k podkopání základů a bylo zde riziko možných statických poruch. Zároveň vzhledem k prostorovým omezením objektu by byla realizace zemních prací v původním rozsahu značně obtížná a časově náročná. Na základě výše uvedeného a dle doporučení dodavatele bazénové technologie bylo rozhodnuto, že nebude realizována betonová jímka pro umístění filtračních zařízení ve výškové úrovni dle PD, a že veškerá technologie bude umístěna v navržené technické místnosti dle vyhotoveného výkresu nového řešení (viz příloha ZL).

Zároveň v rámci realizace díla bylo zjištěno odlišné parametry podpovrchových konstrukcí v místě původního bazénového tělesa. Z tohoto důvodu bylo nutné navýšit objem demoličních prací konstrukcí. Dále bylo nutné z důvodů prostorových omezení provést změnu tvaru akumulací šachty a s tím související úpravu výztuže.

2. při demoličních pracích bylo zjištěno, že je nutné provést statické zajištění konstrukce stropu (původní nosná stěna byla dle

Vliv změny na výkresovou dokumentaci díla:

ANO

Předpokládaný vliv na termín, kvalitu, resp. cenu díla:

Realizací změny nebude dotčena kvalita díla, mění se smluvní termín dokončení díla na 30.4.2021. Provedenou změnou dojde k navýšení finančních nákladů.

Přílohy:

rozpočet, výkres osazení bazénové technologie

PŘÍPOČET CELKEM BEZ DPH	101 095,71
ODPOČET CELKEM BEZ DPH	-63 022,76
ROZDÍL CENY BEZ DPH	38 072,95

Vyjádření zhotovitele - S realizací změny souhlasím.

Datum:

Podpis:

Vyjádření objednatele - S realizací změny souhlasím.

Datum:

Podpis:

Vyjádření TDI - S realizací změny souhlasím.

Datum:

Podpis:

Vyjádření zhotovitele PD - S realizací změny souhlasím.

Datum:

Podpis:



SOUPIS PRACÍ

Stavba:

Rekonstrukce bazénu v Jeslích města Ústí nad Labem

Objekt:

Změnové listy - Bazén

Soupis:

ZL.č1 - ASŘ - Vícepráce - méněpráce

Místo:

Datum: 27.10.2020

Zadavatel:

Projektant:

Zhotovitel:

METALL QUATRO spol.s r.o.

Zpracovatel:

PČ	Typ	Kód	Popis	MJ	Množství	J.cena [CZK]	Cena celkem [CZK]	Cenová soustava
----	-----	-----	-------	----	----------	--------------	-------------------	-----------------

Náklady soupisu celkem

38 072,95

D E- 01 Bourání konstrukcí 83 022,40

D 009 Ostatní konstrukce a práce 10 654,14

8	K	975021211	Podchycení nadzákladového zdíva pod stropem dřevěnou výztuhou nad vybouraným otvorem, pro jakoukoliv délku podchycení, při tl. zdíva do 450 mm	m	6,000	1 775,69	10 654,14	
---	---	-----------	--	---	-------	----------	-----------	--

D 0093 Bourání bazénu a stávajících podlah 51 135,32

29	K	130901123	Bourání konstrukcí v hloubených vykopávkách - ručně z betonu železového nebo předpjatého	m3	5,250	9 740,06	51 135,32	
----	---	-----------	--	----	-------	----------	-----------	--

D 099 Přesun hmot HSV 21 232,94

38	K	997013211	Vnitrostaveništní doprava sutí a vybouraných hmot vodorovně do 50 m svisle ručně (nošením po schodech) pro budovy a haly výšky do 6 m	t	11,550	753,97	8 708,35	
39	K	997013501	Odvoz sutí a vybouraných hmot na skládku nebo meziskládku se složením, na vzdálenost do 1 km	t	11,550	234,38	2 707,09	
41	K	997013802	Poplatek za uložení stavebního odpadu na skládce (skládkovné) železobetonového	t	11,550	850,00	9 817,50	

D E- 02 Konstrukce bazénu, akumulační nádrže a jímky technologie -56 949,45


D 001 Zemní práce -30 137,12

57	K	139711101	Výkopávka v uzavřených prostorách s naložením výkopku na dopravní prostředek v hornině tř. 1 až 4	m3	-9,340	1 937,61	-18 097,28	
58	K	131303109	Hloubení zapažených i nezapažených jam ručním nebo pneumatickým nářadím s urovnáním dna do předepsaného profilu a spádu v horninách tř. 4 Příplatek k cenám za lepidlo horniny tř. 4	m3	-9,340	30,84	-288,05	
59	K	162701102	Vodorovné přemístění výkopku nebo sypaniny po suchu na obvyklém dopravním prostředku, bez naložení výkopku, avšak se složením bez rozhrnutí z horniny tř. 1 až 4 na vzdálenost přes 6 000 do 7000 m	m3	-9,340	200,03	-1 868,28	
60	K	171201201	Uložení sypaniny na skládky	m3	-9,340	18,47	-172,51	
61	K	171201211	Uložení sypaniny poplatek za uložení sypaniny na skládce (skládkovné)	t	-14,940	650,00	-9 711,00	

D 003 Svislé konstrukce -26 812,33

5	K	346244381	Plentování ocelových válcovaných nosníků jednostranné cihlami na maltu, výška stojiny do 200 mm	m2	2,000	661,47	1 322,94	
6	K	317941121	Osazování ocelových válcovaných nosníků na zdivu I nebo IE nebo U nebo UE nebo L do č. 12 nebo výšky do 120 mm	t	0,138	9 422,98	1 300,37	
7	M	13010748	Ocel profilová IPE, v jakosti 11 375, h=160 mm	t	0,138	25 000,00	3 450,00	

PČ	Typ	Kód	Popis	MJ	Množství	J.cena [CZK]	Cena celkem [CZK]	Cenová soustava
71	K	380321662	Kompletní konstrukce čistíren odpadních vod, nádrží, vodojemů, kanálů z betonu železového bez výztuže a bednění bez zvýšených nároků na prostředí tř. C 30/37, tl. přes 150 do 300 mm	m3	-3,220	3 823,89	-12 312,93	
72	K	380321M01	Příplatek za kompletní konstrukce ČOV, nádrží, vodojemů, žlabů nebo kanálů za práci v jámě	m3	-3,220	1 500,00	-4 830,00	
73	K	380356211	Bednění kompletních konstrukcí čistíren odpadních vod, nádrží, vodojemů, kanálů konstrukcí omítaných z betonu prostého nebo železového ploch rovinných zřízení	m2	-22,600	481,87	-10 890,26	
74	K	380356212	Bednění kompletních konstrukcí čistíren odpadních vod, nádrží, vodojemů, kanálů konstrukcí omítaných z betonu prostého nebo železového ploch rovinných odstranění	m2	-22,600	114,71	-2 592,45	
75	K	380356M01	Příplatek k bednění kompletních konstrukcí ČOV, nádrží nebo vodojemů za práci v jámě	m2	-22,600	100,00	-2 260,00	
D PSV Práce a dodávky PSV							12 000,00	
9	K	R08	Úprava výztuže - řezání, nasatvení a svařování výztuže objekt akumulční jímky	soubor	1,000	12 000,00	12 000,00	

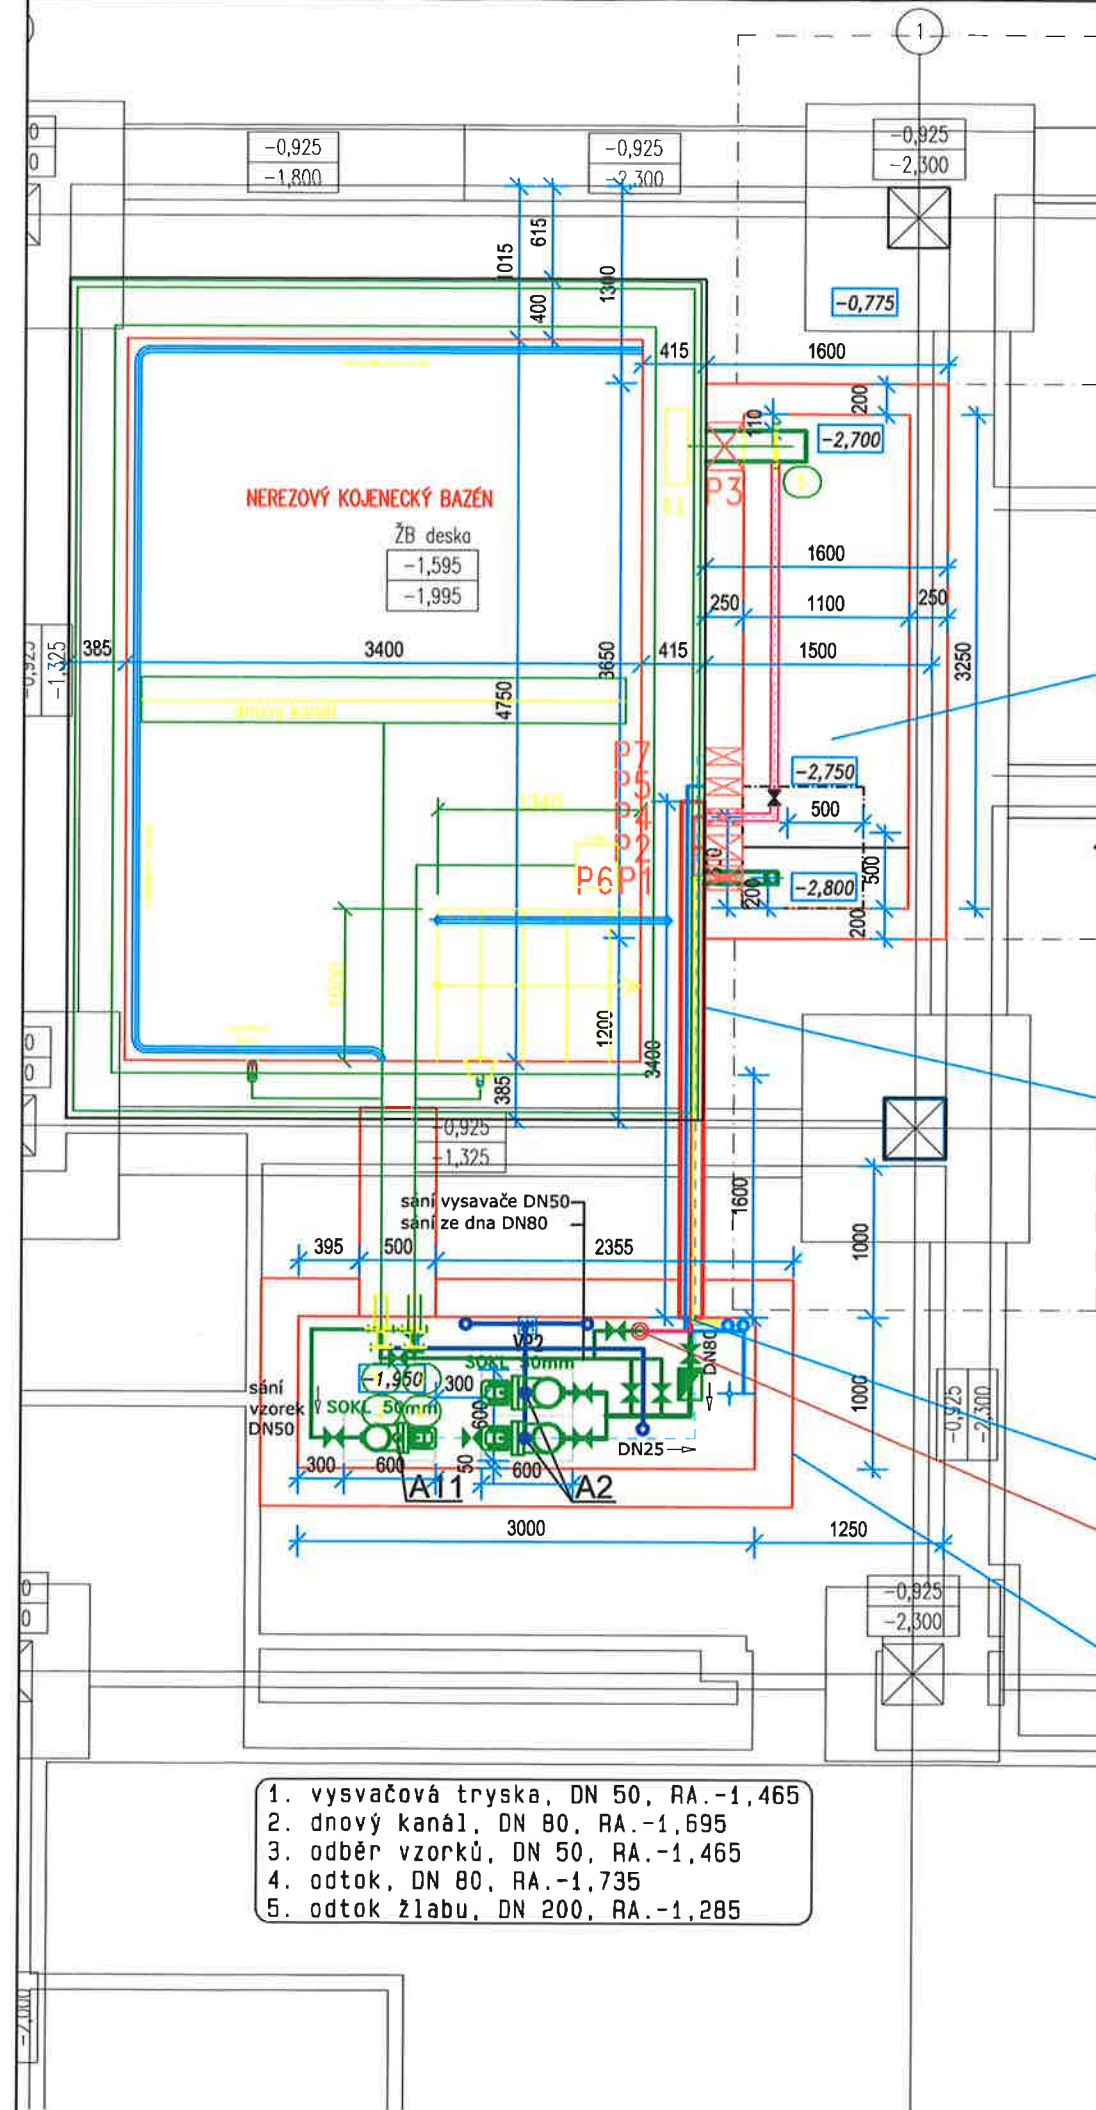

AKUMULAČNÍ JÍMKA OKRUH A - KOJENECKÝ BAZÉN	
PRŮMĚRNÁ HLOUBKA	1,345m
PLOCHA	3,575m ²
CELKOVÝ OBJEM	4,808m ³
MIN. AKTIVNÍ OBJEM	4,183m ³
MAX. HLADINA VODY	-1,380
MIN HLADINA VODY	-2,550
DNO JÍMKY	-2,800
STROP JÍMKY	-1,075

kolektor technologie z AJ do STROJOVNY
bedněný prostor v průřezu 300x500 mm
délka kolektoru 3400 mm
PROVEDE STAVBA

ŘEZ KOLEKTOREM	
150	-1,295
350	-1,595
el. chránička (hladinové čidlo)	
2x vratka DN25 (d32)	
dopouštění DN50 (d63)	
bez. přepad DN100 (d110)	
odpad - mytí žlábků DN50 (d63)	
sání cirk. čerpadel DN80 (d90)	

Přívod vody dopouštění
jímky 2" včetně
vodoměru - ZTI

kanalizace DN100 - (ZTI)
hrdlo v úrovni podlahy
vypouštění bazénu
bezpečnostní přepad

ŠACHTA STROJOVNY
sv. rozměr 3000x1000x1075 mm
PROVEDE STAVBA

1. vysavačová tryska, DN 50, RA.-1,465
2. dnový kanál, DN 80, RA.-1,695
3. odběr vzorků, DN 50, RA.-1,465
4. odtok, DN 80, RA.-1,735
5. odtok žlabu, DN 200, RA.-1,285

LEGENDA PROSTUPŮ DO AKUMULAČNÍ JÍMKY

- | | | |
|----|---|------|
| P1 | Sání cirkulačních čerpadel
Stěnový prostup/průchodka dl. 250 mm, DN150 (d160)
Systémové těsnění BETTRA
průchozí potrubí DN80 (d90)
osa - 1,700 mm | 1 ks |
| P2 | Bezpečnostní přepad z akumulární jímky
Těsnění přes lemový kroužek
průchozí potrubí DN100 (d110)
osa - 1,325 mm, S.H. -1,380 mm | 1 ks |
| P3 | Přepad vody ze žlábků
Stěnový prostup/průchodka dl. 250 mm, DN300 (d315)
Systémové těsnění BETTRA
průchozí potrubí DN200 (d225)
osa - 1,285 mm | 1 ks |
| P4 | Mytí žlábků
Stěnový prostup/průchodka dl. 250 mm, DN100 (d110)
Systémové těsnění BETTRA
průchozí potrubí DN50 (d63)
osa - 1,625 mm | 1 ks |
| P5 | Dopouštění jímky
Stěnový prostup/průchodka dl. 250 mm, DN100 (d110)
Systémové těsnění BETTRA
průchozí potrubí DN50 (d63)
osa - 1,200 mm | 1 ks |
| P6 | Hladinové sondy
Odvrt/průchodka dl. 250 mm, Ø40 mm
Systémové těsnění BETTRA
průchozí kabel Ø10-12 mm
osa - 1,200 mm | 1 ks |
| P7 | Vratky vzorku
Stěnový prostup/průchodka dl. 250 mm, DN100 (d110)
Systémové těsnění BETTRA
průchozí potrubí 2x DN25 (d32)
osa - 1,200 mm | 1 ks |

ZPRACOVATEL PROJEKTOVÉ DOKUMENTACE BAZÉNOVÉ TECHNOLOGIE

Ing. Martin Kmeč
Chlumecká 629, 276 01 Mělník
Mob.: 733 346 968
Email: kmech@kmaqua.cz
www.kmaqua.cz
IČ: 06634397

Základní informace:

- Výkres je vytištěn v měřítku a nesmí být zvětšován/zmenšován.
- Veškeré dimenze, pozice a rozměry musí být zkontrolovány a ověřeny dodavatelem. V případě objevení odchylek a dalších chyb je nutno okamžitě uvědomit projektanta.
- Veškeré uvedené materiály musí být detailněji vyspecifikovány na základě předloženého vzorku a odsouhlaseny investorem a architektem.
- Z hlediska velkého množství inženýrských sítí (BT, ZTI, ÚT, VZT, elektro) je nutné navzájem zkoordinovat vedení, osazení a montáž.
- Postupové kusy do akumulárních jímek musí být osazeny technologickou firmou před betonáží a musí být jejich osazení potvrzeno.

±0,000=308,700

Odpov. proj.:	Ing. Martin KMEČ	 OK POOL CZ, s.r.o. Rostislavova 23, 140 00 Praha 4 Mob.: 602 338 101 E-mail: kominek@okpool.cz www.okpool.cz	
Vypracoval:	Ing. Martin KMEČ, Bc. Martin VETEŠNÍK		
Kontroloval:	Renne KOMINEK	Zn. souboru: ...	
Kraj:	Ústecký	Místo:	Ústí nad Labem
Objednatel:	Statutární město Ústí nad Labem		
Akce:	Ústí nad Labem - Severní Terasa REKONSTRUKCE BAZÉNU V JESLÍCH		
Objekt:	SO 01 - Dětské a plavecké centrum Delfínek SO 01.4 Technika prostředí staveb		
Výkres:	D.1.4.1 Bazénová technologie Půdorys 1.PP šachta - strojovna		
DOKUMENTACI LZE UŽÍVAT POUZE VE SMYSLU PŘÍSLUŠNÉ SMLOUVY O DÍLO, KOPÍROVÁNÍ A ROZŠÍŘOVÁNÍ POUZE PO PŘEDCHOZÍM SOUHLASU AZ CONSULT spol. s. r.o.		Stupeň:	DUR/DSP/DPS
		Č. zak.:	350/16
		Datum:	IX. 2020
		Měřítko:	1: 50
		Č. paré:	
		Č. přílohy:	02

Akce: „Rekonstrukce bazénu v Jeslich města Ústí nad Labem“	
Změnový list číslo:	2
Datum vydání ZL:	07.10.2020
Název části stavby dotčené změnou (včetně čísla SO či PS):	VZT
Změna se týká technického řešení díla s dopadem na jeho smluvní cenu.	
Popis změny, technického řešení: dodatečné oplechování rozvodů vzduchotechniky	
Původní řešení: 1. dle PD rozvod vzduchotechniky na střeše je opatřen tepelnou izolací s hliníkovou vložkou	
Nové řešení: 1. provedení oplechování rozvodů VZT (umístěných na střeše)	
Zdůvodnění změny: 1. v PD je navrženo pouze zaizolování rozvodů VZT umístěných na střeše. Pro zajištění zachování tepelně izolačních vlastností a ochrany zařízení (zaručení životnosti) bude rozvod oplechován.	
Vliv změny na výkresovou dokumentaci díla: NE	
Předpokládaný vliv na termín, kvalitu, resp. cenu díla: Realizací změny nebude dotčena kvalita díla, nemění se smluvní termín dokončení díla. Provedenou změnou dojde k navýšení	
Přílohy: rozpočet	
PRÍPOČET CELKEM BEZ DPH	41 250,00
ODPOČET CELKEM BEZ DPH	0,00
ROZDÍL CENY BEZ DPH	41 250,00

Vyjádření zhotovitele - S realizací změny souhlasím.

Datum:

Podpis:

Vyjádření objednatele - S realizací změny souhlasím.

Datum:

Podpis:

Vyjádření TDI - S realizací změny souhlasím.

Datum:

Podpis:

Vyjádření zhotovitele PD - S realizací změny souhlasím.

Datum:

Podpis:

SOUPIS PRACÍ

Stavba:

Rekonstrukce bazénu v Jeslích města Ústí nad Labem

Objekt:

Změnové listy - Bazén

Soupis:

ZLč.2 - VZT - Oplechování VZT potrubí na střeše

Místo:

Datum:

23.10.2020

Zadavatel:

Projektant:

Zhotovitel:

METALL QUATRO spol.s r.o.

Zpracovatel:

PČ	Typ	Kód	Popis	MJ	Množství	J.cena [CZK]	Cena celkem [CZK]	Cenová soustava
----	-----	-----	-------	----	----------	--------------	-------------------	-----------------

Náklady soupisu celkem

41 250,00

D E- 09

Oprava fasády

41 250,00

D 764

Konstrukce klempířské

41 250,00

1	K	R01	Oplechování venkovního VZT potrubí na střeše	m2	55,000	750,00	41 250,00	
---	---	-----	--	----	--------	--------	-----------	--

Akce: „Rekonstrukce bazénu v Jeslích města Ústí nad Labem“	
Změnový list číslo:	3
Datum vydání ZL:	07.10.2020
Název části stavby dotčené změnou (včetně čísla SO či PS):	ZTI
Změna se týká technického řešení díla s dopadem na jeho smluvní cenu.	
Popis změny, technického řešení: úprava rozvodů kanalizace a doplnění zařízovacího předmětu	
Původní řešení: 1. v rámci PD tento prostor neřešen 2. napojení svislé kanalizace na stávající rozvod	
Nové řešení: 1. provedení umyvadla s přívodem vody z podhledu, napojení do stávajícího odpadu a zaslepení stávajících přívodů. 2. přeložení původního litinového odvětrávacího potrubí kanalizace a přepojení zařízovacích předmětů ve 2.NP na nový rozvod	
Zdůvodnění změny: 1. v rámci realizace díla bylo nutné provést úpravy elektroinstalace v místnostech č. 10, tím došlo k zásahům do stěny místnosti. V rámci následných úprav bylo rozhodnuto o osazení umyvadla a s tím spojenými pracemi. 2. při demoličních pracích byly obnaženy stávající rozvody svislé kanalizace. Bylo zjištěno, že umístění kanalizace je nevhodné (neumožňuje dodržení prostorových požadavků z PD) a bylo nutné provést přeložení tohoto zařízení a napojení na stávající systém.	
Vliv změny na výkresovou dokumentaci díla: NE	
Předpokládaný vliv na termín, kvalitu, resp. cenu díla: Realizací změny nebude dotčena kvalita díla, nemění se smluvní termín dokončení díla. Provedenou změnou dojde k navýšení	
Přílohy: rozpočet	
PRÍPOČET CELKEM BEZ DPH	21 375,93
ODPOČET CELKEM BEZ DPH	0,00
ROZDÍL CENY BEZ DPH	21 375,93

Vyjádření zhotovitele - S realizací změny souhlasím.

Datum:

Podpis:

Vyjádření objednatele - S realizací změny souhlasím.

Datum:

Podpis:

Vyjádření TDI - S realizací změny souhlasím.

Datum:

Podpis:

Vyjádření zhotovitele PD - S realizací změny souhlasím.

Datum:

Podpis:

ŠOUPIS PRACÍ

Stavba:

Rekonstrukce bazénu v Jeslích města Ústí nad Labem

Objekt:

Změnové listy - Bazén

Soupis:

ZLč.3 - ZTI

Místo:

Datum:

23.10.2020

Zadavatel:

Projektant:

Zhotovitel:

METALL QUATRO spol.s r.o.

Zpracovatel:

PČ	Typ	Kód	Popis	MJ	Množství	J.cena [CZK]	Cena celkem [CZK]	Cenová soustava
----	-----	-----	-------	----	----------	--------------	-------------------	-----------------

Náklady soupisu celkem

21 375,93

D HSV HSV 3 000,00

D ZTI ostatní práce 3 000,00

1	K	R01	Napojení na stávající odpad	kus	1,000	400,00	400,00	
2	K	R02	Napojení na stávající rozvod vody	kus	1,000	900,00	900,00	
3	K	R03	Zateplení stávajících přívodů	kus	1,000	500,00	500,00	
4	K	R05	Zasekání a začištění rozvodů vody do stěny	kus	1,000	1 200,00	1 200,00	

D PSV Práce a dodávky PSV 18 375,93

D 721 Zdravotnicka - vnitřní kanalizace 10 985,61

74	K	721140915	Opravy odpadního potrubí litinového propojení dosavadního potrubí DN 100	kus	1,000	720,00	720,00	
79	K	721174025	Potrubí z plastových trub polypropylenové odpadní (svislé) DN 100	m	5,000	581,00	2 905,00	
7	K	721174024	Potrubí kanalizační z PP odpadní DN 75	m	3,000	469,00	1 407,00	CS ÚRS 2020 01
85	M	286156030	čistič tvarovka HTRE, DN 100	kus	3,000	133,57	400,71	
100	K	721290111	Zkouška těsnosti kanalizace v objektech vodou do DN 125	m	8,000	22,80	182,40	
8	K	R07	Pročištění ležatých odpadů v jednom podlaží do DN 200	kus	1,000	1 725,00	1 725,00	
9	K	R09	Kamerový průzkum kanalizace	kus	1,000	2 875,00	2 875,00	
10	M	R10	HT koleno 100x30	kus	3,000	46,00	138,00	
11	M	R11	HT koleno 100x45	kus	1,000	46,00	46,00	
12	M	R12	HT koleno 100x87	kus	1,000	46,00	46,00	
13	M	R13	HT odbočka 100/100 45	kus	1,000	46,00	46,00	
14	M	R14	HT odbočka 100/100 87	kus	1,000	80,50	80,50	
15	M	R15	HT odbočka 70/70 87	kus	1,000	80,50	80,50	
16	M	R16	HT koleno 70x87	kus	1,000	80,50	80,50	
17	M	R17	HT koleno 70x63	kus	1,000	40,25	40,25	
18	M	R18	HT přechod litina 70/70	kus	1,000	115,00	115,00	
19	M	R19	HT přechod litina 100/110	kus	1,000	97,75	97,75	

D 722 Zdravotnicka - vnitřní vodovod 2 188,80

115	K	722174002	Potrubí z plastových trubek z polypropylenu (PPR) svařovaných polyfuzně PN 16 (SDR 7,4) D 20 x 2,8	m	6,000	298,00	1 788,00	
123	K	722181231	Ochrana potrubí termoizolačními trubicemi z pěnového polyetylenu PE přilepenými v příčných a podélných spojích, tloušťky izolace přes 9 do 13 mm, vnitřního průměru izolace DN do 22 mm	m	6,000	66,80	400,80	

D 725 Zdravotnicka - zařizovací předměty 2 939,00

168	K	725219102	Umyvadla montáž umyvadel ostatních typů na šrouby do zdiva	soubor	1,000	1 300,00	1 300,00	
169	M	642110460	umyvadlo keramické závěsné 60 x 49 cm bílé	kus	1,000	1 430,00	1 430,00	
187	K	725330840	Demontáž vylevek bez výtokových armatur a bez nádrže a splachovacího potrubí ocelových nebo litinových	soubor	1,000	209,00	209,00	

D 763 Konstrukce suché výstavby 2 262,52

5	K	763111323	SDK příčka tl 100 mm profil CW+UW 75 desky 1xDF 12,5 s izolací EI 45 Rw do 49 dB	m2	2,600	800,00	2 080,00	CS ÚRS 2020 02
6	K	763111751	Příplatek k SDK příčce za plochu do 6 m2 jednotlivě	m2	2,600	70,20	182,52	CS ÚRS 2020 02

Akce: „Rekonstrukce bazénu v Jeslích města Ústí nad Labem“

Změnový list číslo:

4

Datum vydání ZL:

07.10.2020

Název části stavby dotčené změnou
(včetně čísla SO či PS):

silnoproudé rozvody

Změna se týká technického řešení díla s dopadem na jeho smluvní cenu.

Popis změny, technického řešení:

úprava elektrorozvodů

Původní řešení:

1. v rámci PD tento prostor neřešen
2. venkovní osvětlení dle parametrů PD
3. dle PD neřešeno

Nové řešení:

1. úprava elektroinstalace v místnostech č. 9 a č. 10.
2. provedení vypínání venkovních světel pouze na vypínač bez použití soumrakových čidel.
3. doplnění elektroinstalace do venkovního skladu hraček

Zdůvodnění změny:

1. v rámci realizace díla bylo nutné provést úpravy elektroinstalace v místnostech č. 9 a č. 10, aby byla zajištěna funkčnost elektrorozvodů a jejich komponentů
- 2-3. úpravy či doplnění zařízení dle požadavků provozovatele (zlepšení provozu objektu).

Vliv změny na výkresovou dokumentaci díla:

NE

Předpokládaný vliv na termín, kvalitu, resp. cenu díla:

Realizací změny nebude dotčena kvalita díla, nemění se smluvní termín dokončení díla. Provedenou změnou dojde k navýšení finančních nákladů.

Přílohy:

rozpočet

PŘÍPOČET CELKEM BEZ DPH

11 850,00

ODPOČET CELKEM BEZ DPH

-1 738,00

ROZDÍL CENY BEZ DPH

10 112,00

Vyjádření zhotovitele - S realizací změny souhlasím.

Datum:

Podpis:

Vyjádření objednatele - S realizací změny souhlasím.

Datum:

Podpis:

Vyjádření TDI - S realizací změny souhlasím.

Datum:

Podpis:

Vyjádření zhotovitele PD - S realizací změny souhlasím.

Datum:

Podpis:

SOUPIS PRACÍ

Stavba:

Rekonstrukce bazénu v Jeslích města Ústí nad Labem

Objekt:

Změnové listy - Bazén

Soupis:

ZLč.4 - Silnoproudá elektrotechnika

Místo:

Datum:

23.10.2020

Zadavatel:

Projektant:

Zhotovitel:

METALL QUATRO spol.s r.o.

Zpracovatel:

PČ	Typ	Kód	Popis	MJ	Množství	J.cena [CZK]	Cena celkem [CZK]	Cenová soustava
----	-----	-----	-------	----	----------	--------------	-------------------	-----------------

Náklady soupisu celkem

10 112,00

D IP

Instalační přístroje:

-1 738,00

87	K	1086	Infrapasivní spínač, 10 A/230 V, 180 stupňů, venkovní, IP 54	ks	-2,000	869,00	-1 738,00	
----	---	------	--	----	--------	--------	-----------	--

D HSV

HSV

5 214,00

D 01

Ostatní

5 214,00

1	K	R01	Místnost č.10 - výměna vadného vypínače, instalace kabelu, vysekání trasy ke světlu a zednické začištění	kus	1,000	1 125,00	1 125,00	
2	K	R02	Místnost č.9 - Doplnění svítidel na strop a nad umývadlo, svítidlo se zdroji LED, stropní, nástěnné, opál kryt d 375/108 kruhové	kus	1,000	1 529,00	1 529,00	
3	K	R03	Místnost č.9 - Instalace kabelu ke světlíkům vč.vypínače č.5, vysekání trasy, začištění	m	12,000	120,00	1 440,00	
4	K	R04	Místnost č.9 - instalace zásuvky 230V (1kus), vč.instalace kabelu do rizvaděče, vyekání trasy, začištění	m	8,000	140,00	1 120,00	

D N00

Vícepráce

6 636,00

D N01

Vícepráce

6 636,00

5	K	R03.1	Doplnění elektroinstalace do přístavku pro hračky ((1xsvětelný + 1xzásuvkový vývod z R1 (1xjistič, 1xchránič, kabel 3x1,5mm, kabel 3x2,5mm, vypínač, zásuvka na světlo))	kpl	1,000	5 976,00	5 976,00	
6	K	R04.1	Zemnicí tyč - náhrada původní zkorodované zemnicí desky (svod u přístavku)	kus	1,000	660,00	660,00	

Akce: „**Rekonstrukce bazénu v Jeslích města Ústí nad Labem**“

Změnový list číslo:

5

Datum vydání ZL:

07.10.2020

Název části stavby dotčené změnou
(včetně čísla SO či PS):

výplně otvorů

Změna se týká technického řešení díla s dopadem na jeho smluvní cenu.

Popis změny, technického řešení:

změny ve výplních otvorů v návaznosti na provoz zařízení

Původní řešení:

dle návrhu PD

1. okno pevné
2. zanechání původních výplní otvorů
3. dveře otevíravé
4. okna i usazení mříží bez úprav

Nové řešení:

1. okna otevíravé v místnosti č. 24 (sklad pomůcek)
2. nová plastová okna (5 ks) v místnosti č. 34 (bazén)
3. v místnosti č. 02 budou osazeny 2 ks posuvných dveří (na stěnu)
4. výměna 3 ks oken v místnosti č. 25, odstranění mříží a úprava ostění proti promrzání

Zdůvodnění změny:

1. vzhledem k tomu, že v této místnosti se budou skladovat pomůcky při výuce v bazénu, je nutné zajistit dostatečné větrání prostoru. Z tohoto důvodu bude v prostoru osazeny nové otevíravé okna, jež zajistí požadovanou výměnu vzduchu.
2. v rámci realizace díla bylo zjištěno, že stávající výplně otvorů v místnosti bazénu jsou nevyhovující. S ohledem na skutečnost, že stávající plastová okna jsou již více než 20 let staré a mají tím nevyhovující tepelně-technické parametry s ohledem na plánovaný provoz bylo rozhodnuto o jejich výměně. Tím by mělo být eliminováno riziko nežádoucích jevů (např. rosení).
3. s ohledem na specifický plánovaný provoz bylo rozhodnuto o změně systému otvírání dveří v místnosti, kde dochází k manipulaci s kočárky. Touto úpravou dojde ke zlepšení pohybu v daném prostoru.
4. vzhledem ke skutečnosti, že u stávajících výplní otvorů dochází k "promrzání" konstrukce a tím ke vzniku plísní, je nutné s ohledem na zajištění požadovaných vlastností konstrukcí (zdravotní bezzávadnost) provést výměnu výplní otvorů a potřebné stavební úpravy.

Vliv změny na výkresovou dokumentaci díla:

NE

Předpokládaný vliv na termín, kvalitu, resp. cenu díla:

Realizací změny nebude dotčena kvalita díla, nemění se smluvní termín dokončení díla. Provedenou změnou dojde k navýšení finančních nákladů.

Přílohy:

rozpočet

PŘÍPOČET CELKEM BEZ DPH

109 286,75

ODPOČET CELKEM BEZ DPH

-18 119,10

ROZDÍL CENY BEZ DPH

91 167,65

Vyjádření zhotovitele - S realizací změny souhlasím.

Datum:

Podpis:

Vyjádření objednatele - S realizací změny souhlasím.

Datum:

Podpis:

Vyjádření TDI - S realizací změny souhlasím.

Datum:

Podpis:

Vyjádření zhotovitele PD - S realizací změny souhlasím.

Datum:

Podpis:

REKAPITULACE ČLENĚNÍ SOUPISU PRACÍ

Stavba:

Rekonstrukce bazénu v Jeslích města Ústí nad Labem

Objekt:

Změnové listy - Bazén

Soupis:

ZL č.5 - Výplně otvorů, fasáda

Místo:

Datum:

27.10.2020

Zadavatel:

Projektant:

Zhotovitel:

METALL QUATRO spol.s r.o.

Zpracovatel:

Kód dílu - Popis

Cena celkem [CZK]

Náklady ze soupisu prací

91 167,65

E- 08 - Okna, dveře, sanitární příčky

76 432,92

766c - Vnitřní dveře

76 432,92

E- 09 - Oprava fasády

12 334,73

006c - Úpravy povrchu- doplnění a oprava zateplení obvodových stěn

3 153,50

006d - Úprava povrchu- dodatečné zateplení (sjednocení) celé plochy stěn

1 423,85

006f - Úpravy povrchu- doplňky a příslušenství k zateplení

1 643,23

764 - Konstrukce klempířské

6 114,15

PSV - Práce a dodávky PSV

0,00

N00 - Vícepráce

2 400,00

N01 - Vícepráce

2 400,00

SOUPIS PRACÍ

Stavba: Rekonstrukce bazénu v Jeslích města Ústí nad Labem
 Objekt: Změnové listy - Bazén
 Soupis: **ZL č.5 - Výplně otvorů, fasáda**

Místo: Datum: 27.10.2020
 Zadavatel: Projektant:
 Zhotovitel: METALL QUATRO spol.s r.o. Zpracovatel:

PČ	Typ	Kód	Popis	MJ	Množství	J.cena [CZK]	Cena celkem [CZK]	Cenová soustava
----	-----	-----	-------	----	----------	--------------	-------------------	-----------------

Náklady soupisu celkem 91 167,65

D E- 08 Okna, dveře, sanitární příčky 76 432,92

D 766c Vnitřní dveře 76 432,92

335	M	61162936	Dveře vnitřní hladké laminované plně 1křídle 90x197 cm	ks	-1,000	2 908,00	-2 908,00	
335	M	61162936.1	Dveře vnitřní hladké laminované plně 1křídle 90x197 cm - posuvné ozn.02/T	ks	1,000	5 063,00	5 063,00	
338	M	61162934	Dveře vnitřní hladké laminované plně 1křídle 80x197 cm	ks	-1,000	2 350,00	-2 350,00	
338	M	61162934.1	Dveře vnitřní hladké laminované plně 1křídle 80x197 cm - posuvné ozn.03/T	ks	1,000	4 890,00	4 890,00	
340	M	61182258	Zárubeň obložková pro dveře 1křídlové 60,70,80,90x197 cm, tl. 8 - 17 cm	ks	-2,000	4 320,00	-8 640,00	
341	K	766664M01	Montáž klik se štítky	sada	-2,000	300,00	-600,00	
342	K	766664M11	Montáž zámku	kus	-2,000	96,55	-193,10	
343	M	54914121	Kování ,klika-klika matný nerez	ks	-2,000	1 480,00	-2 960,00	
344	M	54926400	Zámek stavební dveřní s vložkou včetně klíčů	ks	-2,000	234,00	-468,00	
1	K	R01	Demontáž a montáž oken včetně likvidace	m	9,000	1 652,00	14 868,00	
2	M	R02	okno plastové otevíravé-sklopné, 600x870mm - ozn. V1 - barva int.bílá / ext.zelená	kus	4,000	3 044,00	12 176,00	
3	M	R03	okno plastové sklopné, 750x1770mm - ozn. V2 - barva int.bílá / ext.zelená	kus	2,000	10 737,00	21 474,00	
4	M	R04	okno plastové - pevné, 750x1770mm - ozn. V3 - barva int.bílá / ext.zelená	kus	3,000	4 677,00	14 031,00	
5	K	R05	Montáž vnitřních parapetů	m	12,300	100,00	1 230,00	
6	M	R06	vnitřní parapet PVC, barva bílá š.250mm, včetně koncovek	m	6,150	458,54	2 820,02	
415	K	R07	Příplatek za sjednocení barvy oken v základním rozpočtu - všechna plastová okna a dveře v polodekoru zelená / bílá	kpl.	1,000	18 000,00	18 000,00	

D E- 09 Oprava fasády 12 334,73

D 006c Úpravy povrchu- doplnění a oprava zateplení obvodových stěn 3 153,50

381	K	622212051	Montáž kontaktního zateplení vnějšího ostění, nadpraží nebo parapetu z polystyrenových desek hloubky špalet přes 200 do 400 mm, tloušťky desek do 40 mm	m	13,000	227,00	2 951,00	
382	M	28375931	Deska fasádní polystyrénová EPS 70 F 1000 x 500 x 30 mm	m2	5,000	40,50	202,50	

D 006d Úprava povrchu- dodatečné zateplení (sjednocení) celé plochy stěn 1 423,85

388	K	622531011	Omítka tenkovrstvá silikonová vnějších ploch probarvená, včetně penetrace podkladu zrnitá, tloušťky 1,5 mm stěn	m2	5,000	284,77	1 423,85	
-----	---	-----------	---	----	-------	--------	----------	--

D 006f Úpravy povrchu- doplňky a příslušenství k zateplení 1 643,23

390	K	622252002	Montáž lišt kontaktního zateplení ostatních stěnových, dilatačních apod. lepených do tmelu	m	13,000	48,60	631,80	
391	M	59051492	Profil zakončovací s okapničkou a tkaninou 100/150 mm, délka 2 m	m	6,150	34,45	211,87	
392	M	59051494	Připojovací profil parapetní variabilní s tkaninou, výška pěnové pásky 4 mm, délka 2 m	m	2,500	44,47	111,18	
393	M	59051486	Lišta rohová PVC 11/14, 10/15 cm s tkaninou 2,5 m - stěny	m	7,200	9,97	71,78	

PČ	Typ	Kód	Popis	MJ	Množství	J.cena [CZK]	Cena celkem [CZK]	Cenová soustava
395	K	622143004	Montáž omítkových profilů plastových nebo pozinkovaných, upevněných vtlačení do podkladní vrstvy nebo přibitím začišťovacích samolepicích	m	10,000	33,36	333,60	
396	M	59051476	Profil okenní s tkaninou APU lišta 9 mm	m	10,000	28,30	283,00	

D 764 Konstrukce klempířské 6 114,15

412	K	764216646	Oplechování parapetů z pozinkovaného plechu s povrchovou úpravou rovných celoplošně lepené, bez rohů rš 500 mm	m	6,150	573,00	3 523,95	
413	M	55349934	Koncovka parapetu plastová z PP pod omítku š 340 mm	ks	18,000	40,90	736,20	
414	K	764206167	Montáž oplechování parapetů Příplatek k cenám za zvýšenou pracnost při provedení rohu nebo koutu přes rš 400 mm	kus	18,000	103,00	1 854,00	

D PSV Práce a dodávky PSV 0,00

D N00 Vícepráce 2 400,00

D N01 Vícepráce 2 400,00

7	K	R02	Dodávka a montáž plechových ochranných úhelníků na ostění dveřních otvorů v místnosti č. 02	m	12,000	200,00	2 400,00	
---	---	-----	---	---	--------	--------	----------	--

Akce: „Rekonstrukce bazénu v Jeslích města Ústí nad Labem“	
Změnový list číslo:	6
Datum vydání ZL:	07.10.2020
Název části stavby dotčené změnou (včetně čísla SO či PS):	úprava bazénového tělesa, úprava topného kolektoru
Změna se týká technického řešení díla s dopadem na jeho smluvní cenu.	
Popis změny, technického řešení:	
1. úprava bazénového tělesa 2. úprava topného kolektoru 3. změna dispozičního uspořádání - šatna a převlékací kabina	
Původní řešení:	
1. umístění bazénového tělesa dle PD, schody do bazénu navrženy jako rohové, doplnění odvodňovacího žlabu 2. v PD nepředpokládán současný stav (skrytá konstrukce) 3. převlékací kabina (č. 26) situována v místnosti č. 28 (šatna)	
Nové řešení	
1. po provedení realizace demoličních prací je nutné (vzhledem k prostorovým omezením) provést posun bazénového tělesa. Zároveň dojde ke změně tvaru nerezového schodiště v bazénu. 2. úprava zjištěného topného kolektoru pro realizaci ležaté kanalizace a zpětné betonáže betonové mazaniny 3. včlenění převlékací kabiny do místnosti č. 25	
Zdůvodnění změny:	
1. z důvodu prostorových omezení bylo nutné přistoupit ke změně umístění bazénového tělesa. Zároveň byl změněn tvar schodiště (tvar přímý) a to dle požadavku provozovatele (zvětšení prostoru pro cvičení). Doplnění komponentu dle PD (chybí ve VV) 2. při demoličních prací v podlahových konstrukcích byl obnažen kolektor, který byl v technicky nevyhovujícím stavu (chybějící zakrytí tělesa). Aby byla zajištěna funkčnost rozvodů a jejich ochrana bylo nutné provést úpravy zařízení. 3. z důvodu zvýšení komfortu uživatelů šatny (zlepšení prostorových aspektů) byla navrhná převlékárna vyjmuta z šatny a přemístěna do vedlejší místnosti (chodba)	
Vliv změny na výkresovou dokumentaci díla:	
ANO	
Předpokládaný vliv na termín, kvalitu, resp. cenu díla:	
Realizací změny nebude dotčena kvalita díla, nemění se smluvní termín dokončení díla. Provedenou změnou dojde k navýšení finančních nákladů.	
Přílohy:	
rozpočet, výkres změny dispozičního uspořádání místností č. 25,26,28 (šatna, chodba a převlékací kabina), výkres změny osazení bazénu a nový tvar schodiště	
PŘÍPOČET CELKEM BEZ DPH	28 750,00
ODPOČET CELKEM BEZ DPH	0,00
ROZDÍL CENY BEZ DPH	28 750,00

Vyjádření zhotovitele - S realizací změny souhlasím.

Datum:

Podpis:

Vyjádření objednatele - S realizací změny souhlasím.

Datum:

Podpis:

Vyjádření TDI - S realizací změny souhlasím.

Datum:

Podpis:

Vyjádření zhotovitele PD - S realizací změny souhlasím.

Datum:

Podpis:

SOUPIS PRACÍ

Stavba:

Rekonstrukce bazénu v Jeslích města Ústí nad Labem

Objekt:

Změnové listy - Bazén

Soupis:

ZL č.6 - Odvodňovací žlab - polypropylén

Místo:

Datum: 23.10.2020

Zadavatel:

Projektant:

Zhotovitel: METALL QUATRO spol.s r.o.

Zpracovatel:

PČ	Typ	Kód	Popis	MJ	Množství	J.cena [CZK]	Cena celkem [CZK]	Cenová soustava
----	-----	-----	-------	----	----------	--------------	-------------------	-----------------

Náklady soupisu celkem

28 750,00



D N00 Vícepráce

28 750,00

D N01 Vícepráce

28 750,00

1	K	R01	Dodávka a montáž odvodňovacího žlabu z polypropylénu s mřížkou z nerezů kolem bazénu	m	11,500	2 500,00	28 750,00	
---	---	-----	--	---	--------	----------	-----------	--

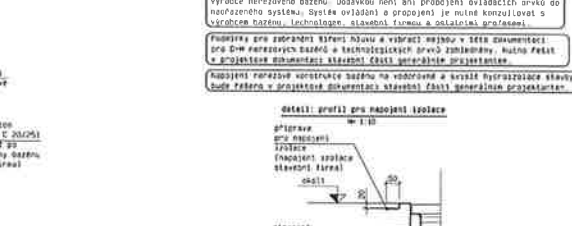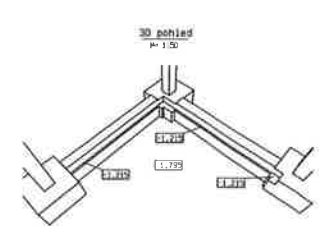







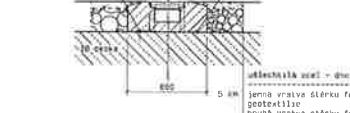


[illegible]

PŮDORYS 1.NP - NOVÝ STAV

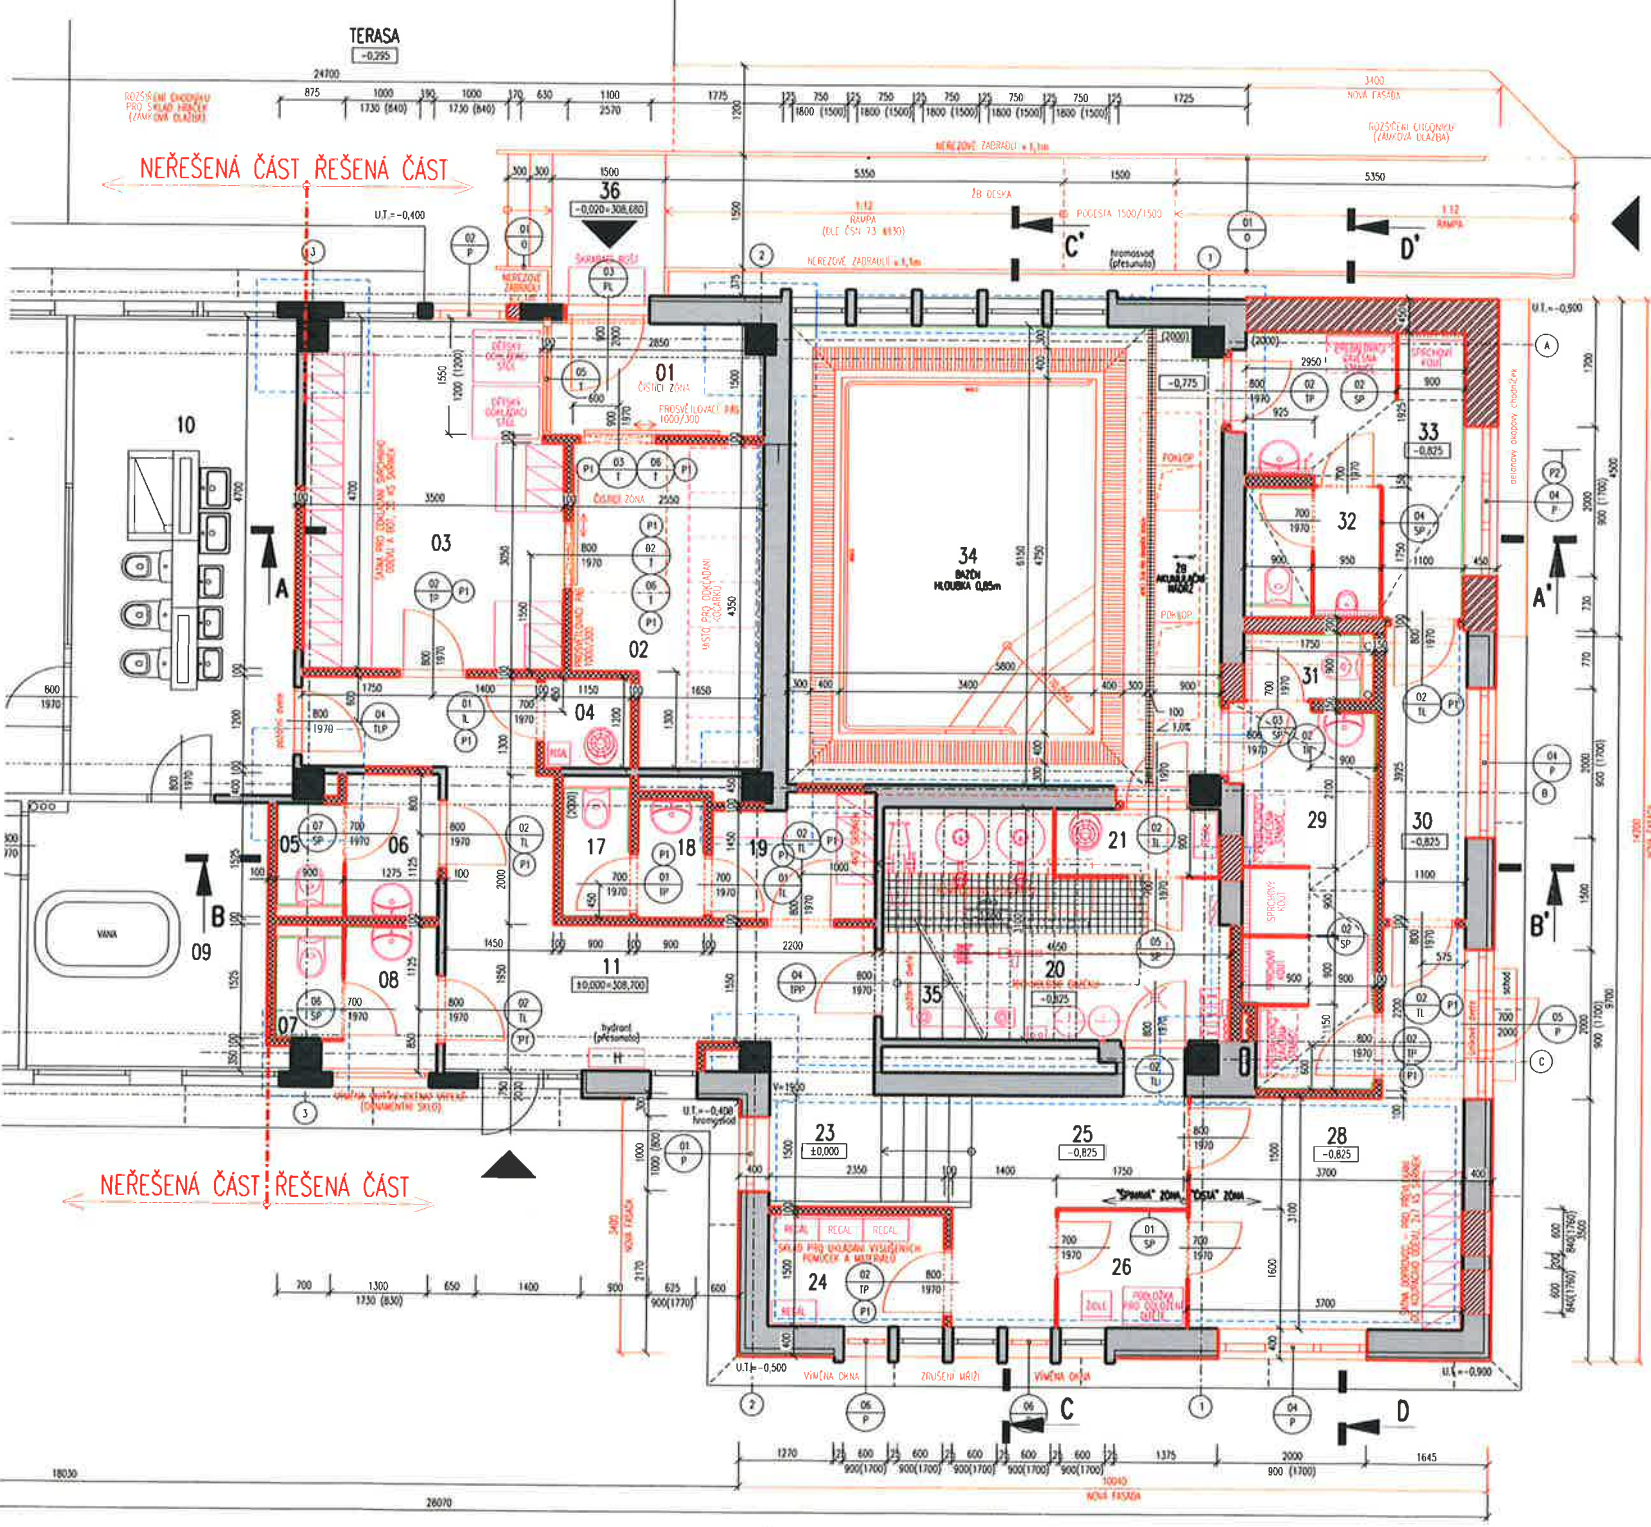

SPECIFIKACE MÍSTNOSTÍ - "ŠPINAVÁ ZÓNA"

OZN.	CĚL MÍSTNOSTI	PLOCHA (m²)	SV. VÝŠKA (m)	OPRAVA POVRCHŮ		
				PODLAHA	STĚNY	STROP
01	ZÁVLÁŘ	4,18	2,90	ČISTICI ZÓNA SPEC. KOBREC	OMYVATELNÁ MALBA V=2m	DISPERZNÍ MALBA
02	HOČKOVÁNÁ	9,92	2,90	ČISTICI ZÓNA SPEC. KOBREC	OMYVATELNÁ MALBA V=2m	DISPERZNÍ MALBA
03	SATNA PRO RODIČE S DĚTI	15,67	2,80	PŘÍRODNÍ LINOLEUM TL 2mm	OMYVATELNÁ MALBA V=2m	PODHLÉD SÁDROKARTON
04	OKLOUZA KOKORBA	1,38	2,80	KERAMICKÁ DLAŽBA R10 (A)	OMYVATELNÁ MALBA V=2m	PODHLÉD SÁDROKARTON
05	WC ŽENY (RODÍČI)	1,24	2,80	KERAMICKÁ DLAŽBA R10 (A)	KERAMICKÝ OBKLAD V=2m	PODHLÉD SÁDROKARTON
06	PŘEDSVĚNA WC ŽENY (RODÍČI)	2,41	2,80	KERAMICKÁ DLAŽBA R10 (A)	KERAMICKÝ OBKLAD V=2m	PODHLÉD SÁDROKARTON
07	WC MUŽI (RODÍČI)	1,24	2,80	KERAMICKÁ DLAŽBA R10 (A)	KERAMICKÝ OBKLAD V=2m	PODHLÉD SÁDROKARTON
08	PŘEDSVĚNA WC MUŽI (RODÍČI)	2,52	2,80	KERAMICKÁ DLAŽBA R10 (A)	KERAMICKÝ OBKLAD V=2m	PODHLÉD SÁDROKARTON
11	KUCHYNA	17,62	2,85	PŘÍRODNÍ LINOLEUM TL 2mm	OMYVATELNÁ MALBA V=2m	PODHLÉD SÁDROKARTON
17	WC PRO ZAMĚSTNANCE	1,58	2,80	KERAMICKÁ DLAŽBA R10 (A)	KERAMICKÝ OBKLAD V=2m	PODHLÉD SÁDROKARTON
18	PŘEDSVĚNA WC PRO ZAMĚSTNANCE	1,44	2,80	KERAMICKÁ DLAŽBA R10 (A)	KERAMICKÝ OBKLAD V=2m	PODHLÉD SÁDROKARTON
19	SATNA PRO ZAMĚSTNANCE	3,49	2,80	PŘÍRODNÍ LINOLEUM TL 2mm	OMYVATELNÁ MALBA V=2m	PODHLÉD SÁDROKARTON
20	REKONSTRUKCE BAZÉNU	12,12	3,89/0,4-2,20	EPPOXIDOVÁ STĚRNA PLYNĚNÁ KREM. PISKEM	OMYVATELNÁ MALBA V=2m	DISPERZNÍ MALBA
21	OKLOUZA KOKORBA	1,98	2,20	EPPOXIDOVÁ STĚRNA PLYNĚNÁ KREM. PISKEM	KERAMICKÝ OBKLAD V=2m	DISPERZNÍ MALBA

LEGENDA KONSTRUKCÍ:

- NOVÉ KONSTRUKCE ŘEŠENÉ ČÁSTI OBJEKTU
- STÁVAJÍCÍ KONSTRUKCE - ŽELEZOBETONOVÉ
- STÁVAJÍCÍ KONSTRUKCE ŽELEZOBETONOVÉ MONTOVANÉ - PANELE
- STÁVAJÍCÍ KONSTRUKCE ŽELEZOBETONOVÉ MONTOVANÉ - SLOUPY
- KONSTRUKCE NEŘEŠENÉ ČÁSTI OBJEKTU
- ORISY STÁVAJÍCÍCH ZÁKLADOVÝCH KONSTRUKCÍ

SPECIFIKACE MATERIÁLŮ:

- STÁVAJÍCÍ ŽIVO
- Epoxidová stěrka podlahová (PCK)
- Ytong Lambda VQ P2-300 450/249/199 (přípojně se zalepením)
- Přesné pánebníkové tvrdice (hobdy)
- Ytong P2-300 300/375/249/199, P2-300 200/249/199
- Přesné pánebníkové pletky
- Ytong P2-300 100/150/249/199
- Lehké montované příčky výšky 2,1m
- SANITARNÍ PŘÍČKY

POZNÁMKA:

Příloha dokumentace pro provedení stavby je zpracována dle vyhlášky č. 62/2013 Sb., kterou se mění vyhláška č. 499/2006 Sb. o dokumentaci staveb a dle vyhl. č. 250/2012 Sb. Prohlášení o rozvodu protěhlí (tl, zt, elektro, vztl) v podlahách a ve stěnách (chránění, trubkování) jsou zahrnuty v projektech jednotlivých protěhlí a je nutné je provést před užitím konstrukcí. Účelové úkoly a další účelové úkoly ČSN 74 4505. Projektová dokumentace obsahuje též technické charakteristiky, popisy a podmínky provádění stavebních prací. Výkresy a detaily (sériové) zahrnují pro dodávatele stavební materiálů, náklady na materiál, náklady na práci, náklady na dopravu a náklady na ostatní služby. Součástí projektové dokumentace pro provedení stavby není dokumentace pro pomocné práce o konstrukce, výrobě technické dokumentace, dokumentace výroby dodávek na stavbu, výkresy protěhlí a montážní dokumentace. Pokud je máto zpracován některý z těchto dokumentů, je vždy o souhlas dodávatele dokumentace. Zpracování plánu bezpečnosti a ochrany zdraví při práci na stavbě upravuje jiný právní předpis (zákon o bezpečnosti a ochrany zdraví při práci na stavbě není součástí této přílohy). Autorská práva, speciálně v jednotlivých profesních normách dané řešení bez konkurenčních užití výrobků a přírodních látek výrobků. V případě, že nebylo možné poslat dané konstrukční či technické řešení jinak než užitím typu výrobku, systému výrobce - je třeba povolitovat za standardu a lze jej nahradit jiným výrobkem či systémem za předpokladu. A) Nebylo možno architektonické a dispoziční řešení (nebylo možné autorský záměr). B) Nebylo možno kvůli rozvodu, dodržet se kvalitativní parametry konstrukcí, výrobků, dispozice a nebylo možno měnit stlaška. C) U jednotlivých protěhlí (rozvodů) protěhlí, technické rozvody a systémy lze nahradit jinými speciálními typy výrobků, systémů, technické rozvody a systémy za předpokladu dodání všech technických, srovnávacích a kvalitativních parametrů v minimální kvalitě a kvalitě určené projektem. Součástí musí být příloha nově technologický soubor, výkres či systém zabezpečení střežení provozu, kompatibility s dalšími technologickými systémy, jak používá projektová dokumentace.

SPECIFIKACE MÍSTNOSTÍ - "ČISTÁ ZÓNA"

OZN.	CĚL MÍSTNOSTI	PLOCHA (m²)	SV. VÝŠKA (m)	OPRAVA POVRCHŮ		
				PODLAHA	STĚNY	STROP
09	VANA	11,47	2,90	PÓVODNÍ (OPRAVA)	DISPERZNÍ MALBA	DISPERZNÍ MALBA
10	UMÝVÁRNA + WC DĚTI	19,05	2,90	PÓVODNÍ (OPRAVA)	DISPERZNÍ MALBA	DISPERZNÍ MALBA
23	SCHODIS	4,05	2,18	PŘÍRODNÍ LINOLEUM TL 2mm	OMYVATELNÁ MALBA V=2m	DISPERZNÍ MALBA
24	SKLAD PRO ULOŽENÍ VÝŠETNÝCH POKYŮV A MATERIÁLŮ	3,52	2,5	PŘÍRODNÍ LINOLEUM TL 2mm	OMYVATELNÁ MALBA V=2m	PODHLÉD SÁDROKARTON
26	PŘEVLOKACÍ KABINA	2,72	2,5	PŘÍRODNÍ LINOLEUM TL 2mm	LAMINOVÉ MONT. PRKŮV	PODHLÉD SÁDROKARTON
28	SATNA	13,92	2,6	PŘÍRODNÍ LINOLEUM TL 2mm	OMYVATELNÁ MALBA V=2m	PODHLÉD SÁDROKARTON
29	SPROHA ŽENY	6,96	2,6	KERAMICKÁ DLAŽBA R11 (B)	KERAMICKÝ OBKLAD V=2m	PODHLÉD SÁDROKARTON
31	WC ŽENY	1,41	2,6	KERAMICKÁ DLAŽBA R11 (B)	KERAMICKÝ OBKLAD V=2m	PODHLÉD SÁDROKARTON
32	WC MUŽI	3,04	2,6	KERAMICKÁ DLAŽBA R11 (B)	KERAMICKÝ OBKLAD V=2m	PODHLÉD SÁDROKARTON
33	SPROHA MUŽI	7,86	2,6	KERAMICKÁ DLAŽBA R11 (B)	KERAMICKÝ OBKLAD V=2m	PODHLÉD SÁDROKARTON
34	BÁZEN	35,45	3,65	KERAMICKÁ DLAŽBA R11 (B)	KERAMICKÝ OBKLAD V=2m	DISPERZNÍ MALBA
35	SCHODIS DO ŽIP	13,95	2,90	STÁVAJÍCÍ PKC	NOVÁ ŽIVOČERNÁ ZÁKLADNÍ SÁDROKARTONOVÁ STĚNA	DISPERZNÍ MALBA
36	VENKOVNÍ SCHODIS S RAMPOU	22,22	-	BETONOVÁ DLAŽBA BET. PALSADY	-	-

SPECIFIKACE PŘEKLADŮ YTONG:

Nerovné překlady YTONG NEP 100/1250 (100/249/1250)
(P1) ohr. světlostí do 1000mm, šíř. zř. 100mm... 15ks
Ploché překlady YTONG PSF N/2000 (150/124/2500)
(P2) ohr. světlostí do 2000mm, šíř. zř. 450mm... 3ks
OC překlady ve stěnových sloupcích dle demolic

Stamp: AZ CONSULT, spol. s r.o. 350/16
Číslo zakázky: 350/16
Výrobek uvolněn k použití
Datum: 6.2017
Stamp: Ing. Martin David
Stamp: AZ CONSULT spol. s r.o.
Stamp: Křížská 12, 400 01 Ústí nad Labem
Tel.: 475 240 888
Fax: 475 240 884
E-mail: azconsult@azconsult.cz
CSN EN ISO 9001

Ing. Martin David
Josef GRIESSEL
Ing. Martin David
Ústecký
Ústí nad Labem - Severní Terasa
REKONSTRUKCE BAZÉNU V JESLÍCH
SO 01 - Dětské a plavecké centrum Delfinek
D.1.1 Architektonicko-stavební řešení
Půdorys 1.NP - nový stav
1:50
D.1.1.03