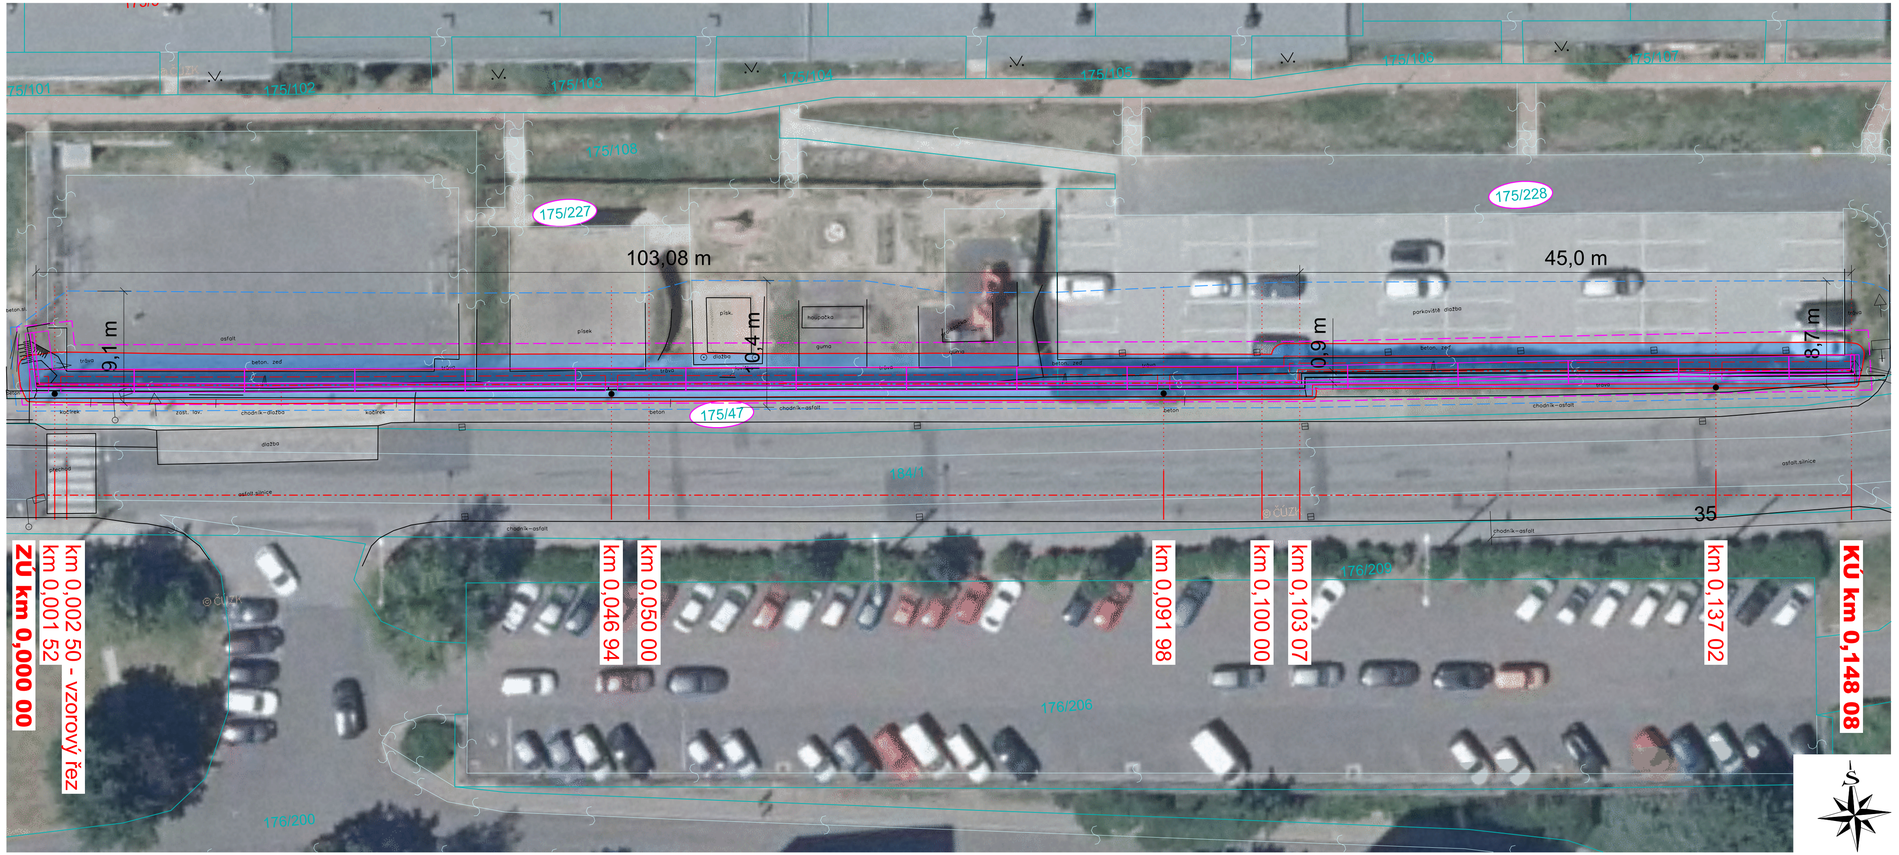

LEGENDA:

- HRANA BOURACÍCH PRACÍ / VÝKOPU
- SO 02 - NOVÁ ÚHLOVÁ ZEĎ
- SO 02 - ROZŠÍŘENÝ VÝKOP
- KATASTRÁLNÍ MAPA
- GEODETICKÉ ZAMĚŘENÍ
- ZÁBOR BOURACÍCH PRACÍ A VÝKOPU
- MANIPULAČNÍ PROSTOR

Ústí nad Labem - odstranění zdi v městské části Severní Terasa - sídliště Dobětice

DOTČENÉ PARCELY - K.Ú. DOBĚTICE (757 772)

P.Č.	VLASTNÍK	DRUH POZEMKU	ZPŮSOB VYUŽITÍ	OCHRANA NEMOVITOSTI	ZPŮSOB DOTČENÍ	ZÁBOR BOURÁNÍ [m²]	ZÁBOR manipulační prostor [m²]
175/227	**Statutární město Ústí nad Labem**, Velká Hradební 2336/8, Ústí nad Labem-centrum, 40001 Ústí nad Labem	ostatní plocha	sportoviště a rekreační plocha	-	bourací práce + nutný výkop	302.5	435
175/228	**Statutární město Ústí nad Labem**, Velká Hradební 2336/8, Ústí nad Labem-centrum, 40001 Ústí nad Labem	ostatní komunikace	ostatní plocha	-	bourací práce + nutný výkop	239.50	354.00
175/47	**Statutární město Ústí nad Labem**, Velká Hradební 2336/8, Ústí nad Labem-centrum, 40001 Ústí nad Labem	ostatní komunikace	ostatní plocha	-	výkop	35.00	57.50

AZ CONSULT, spol. s r.o.
Číslo zakázky: 19/314
Výrobek uvolněn k použití
Datum: VIII/2020 ③

OBEC: ÚSTÍ NAD LABEM (554804)
MĚSTSKÁ ČÁST: ÚSTÍ NAD LABEM - SEVERNÍ TERASA (501298)
KATASTRÁLNÍ ÚZEMÍ: DOBĚTICE (757772)
OKRES: ÚSTÍ NAD LABEM

Odpov. proj.:	Ing. Martin Komín
Vypracoval:	Jindřich Charvát
Kontroloval:	Ing. Martin David
Kraj:	Ústecký — Místo: Ústí nad Labem – Dobětice
Objednatel:	Statutární město Ústí nad Labem – Úřad MO - Severní Terasa

AZ CONSULT spol. s r. o.
Klíšská 12, 400 01 Ústí nad Labem
Tel.: 475 669 211, 475 669 223
Tel/fax.: 475 669 214
E-mail: azconsult@azconsult.cz
ČSN EN ISO 9001

Akce:

Ústí nad Labem -
odstranění zdi v městské části Severní Terasa - sídliště Dobětice

Výkres: Katastrální situační výkres – bourací práce

Zn. souboru:	...
Stupeň: BOURÁNÍ	Formát: 4 x A4
Č. zak.: 19/314	Č. paré :
Datum: VIII/2020	
Měřítko: 1 : 500	Č. přílohy: C.2.1

DOKUMENTACI LZE UŽÍVAT POUZE VE SMYSLU PŘÍSLUŠNÉ SMLOUVY O DÍLO. KOPÍROVÁNÍ A ROZŠIŘOVÁNÍ POUZE PO PŘEDCHOZÍM SOUHLASU AZ CONSULT spol. s r.o.