

3

PARÉ C.

VYPRACOVAL	ING. L. SONNENBERGOVÁ
KRESLIL	ING. L. SONNENBERGOVÁ
KRAJ	ÚSTECKÝ
OBEC	ÚSTÍ NAD LABEM
INVESTOR	MĚSTO ÚSTÍ NAD LABEM

URBAN

PROJEKTOVÁ KANCELÁŘ

Ing. Petr Urban

Dráždanská 37

400 07 Ústí n.L.-Krásné Březno


TEL/FAX 475 503 890 IČO 156 953 95

FORMÁT	A4	4
DATUM	BŘEZEN 2007	
STUPEŇ	DZS	
ZAK. Č.	107/1082	
M	1:500	v.č. 3.3.

ÚSTÍ NAD LABEM

REKONSTRUKCE ŠTURSOVY ULICE

VYTYČOVACÍ VÝKRES - ČÁST 3

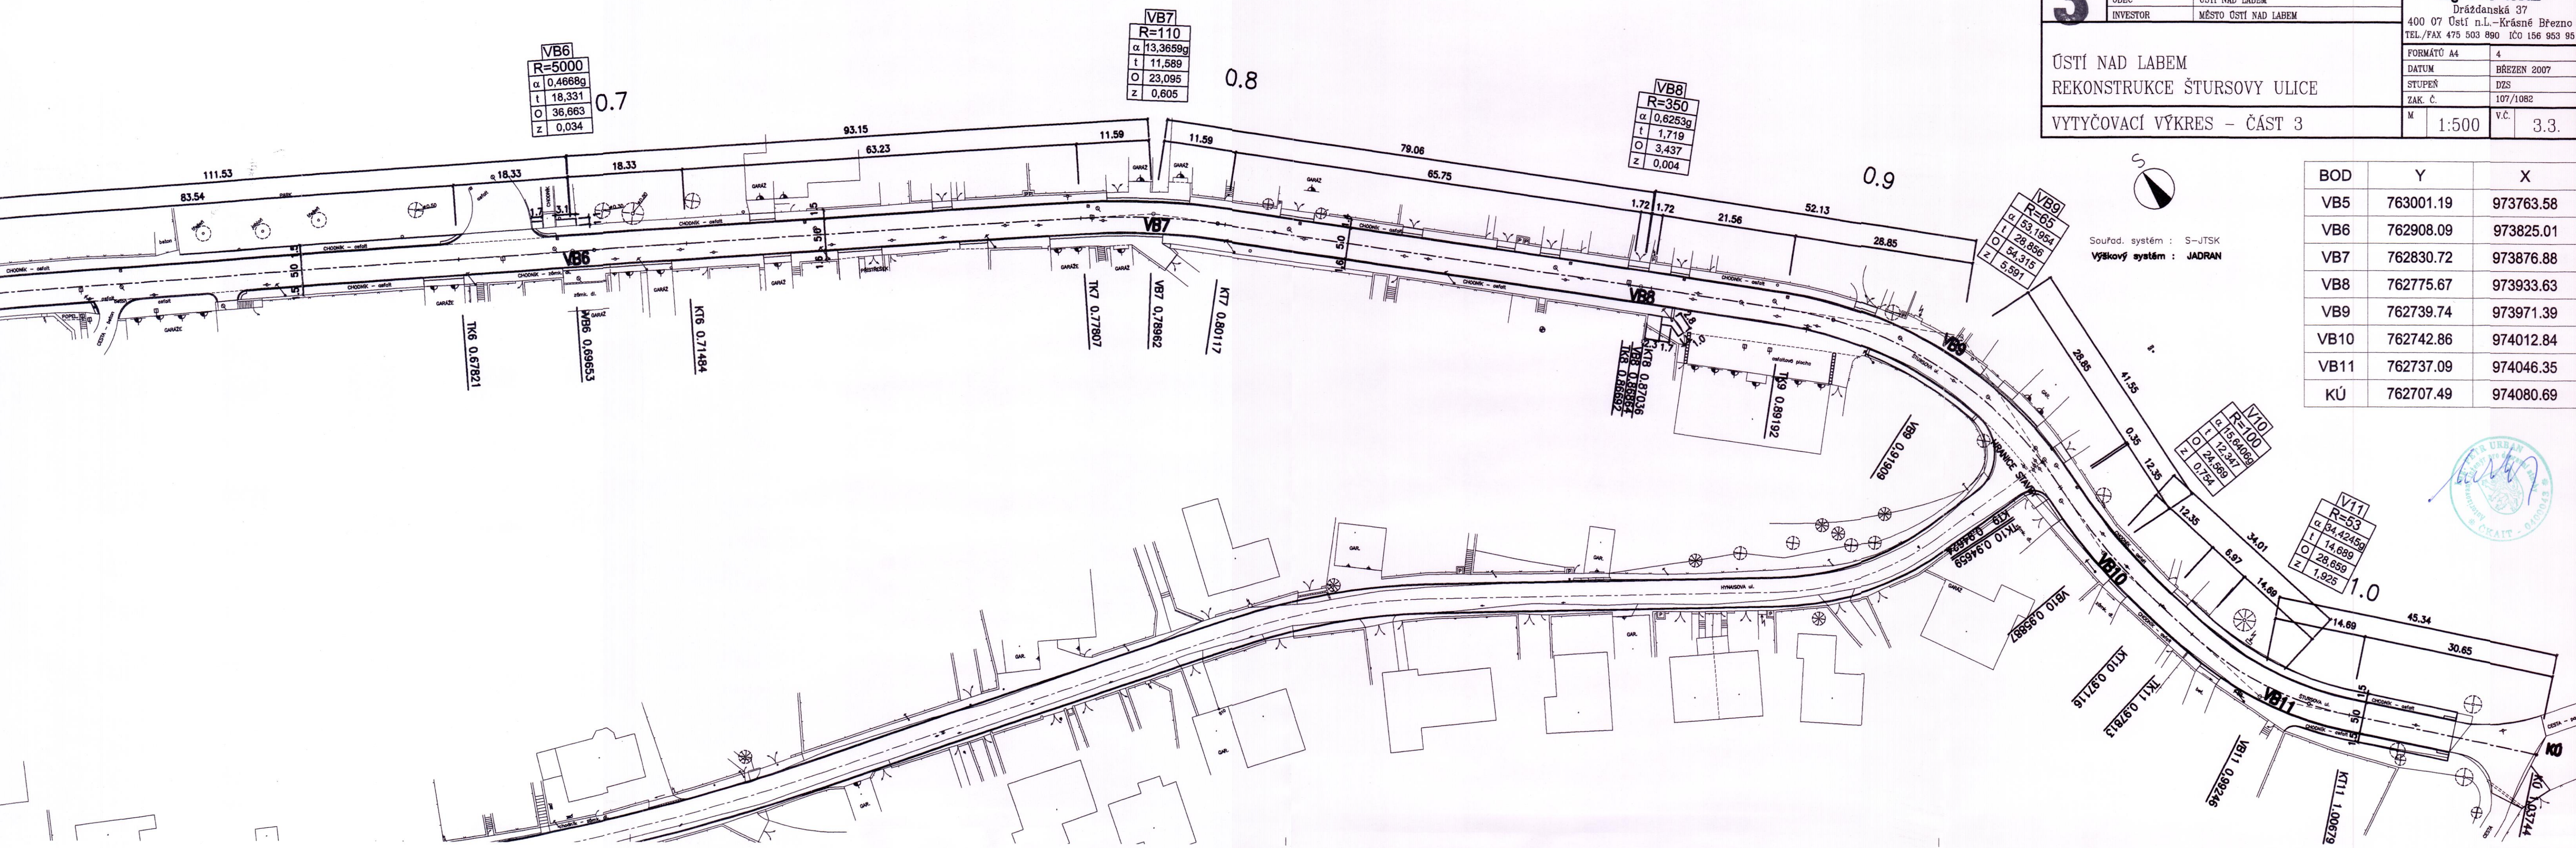

BOD	Y	X
VB5	763001.19	973763.58
VB6	762908.09	973825.01
VB7	762830.72	973876.88
VB8	762775.67	973933.63
VB9	762739.74	973971.39
VB10	762742.86	974012.84
VB11	762737.09	974046.35
KÚ	762707.49	974080.69