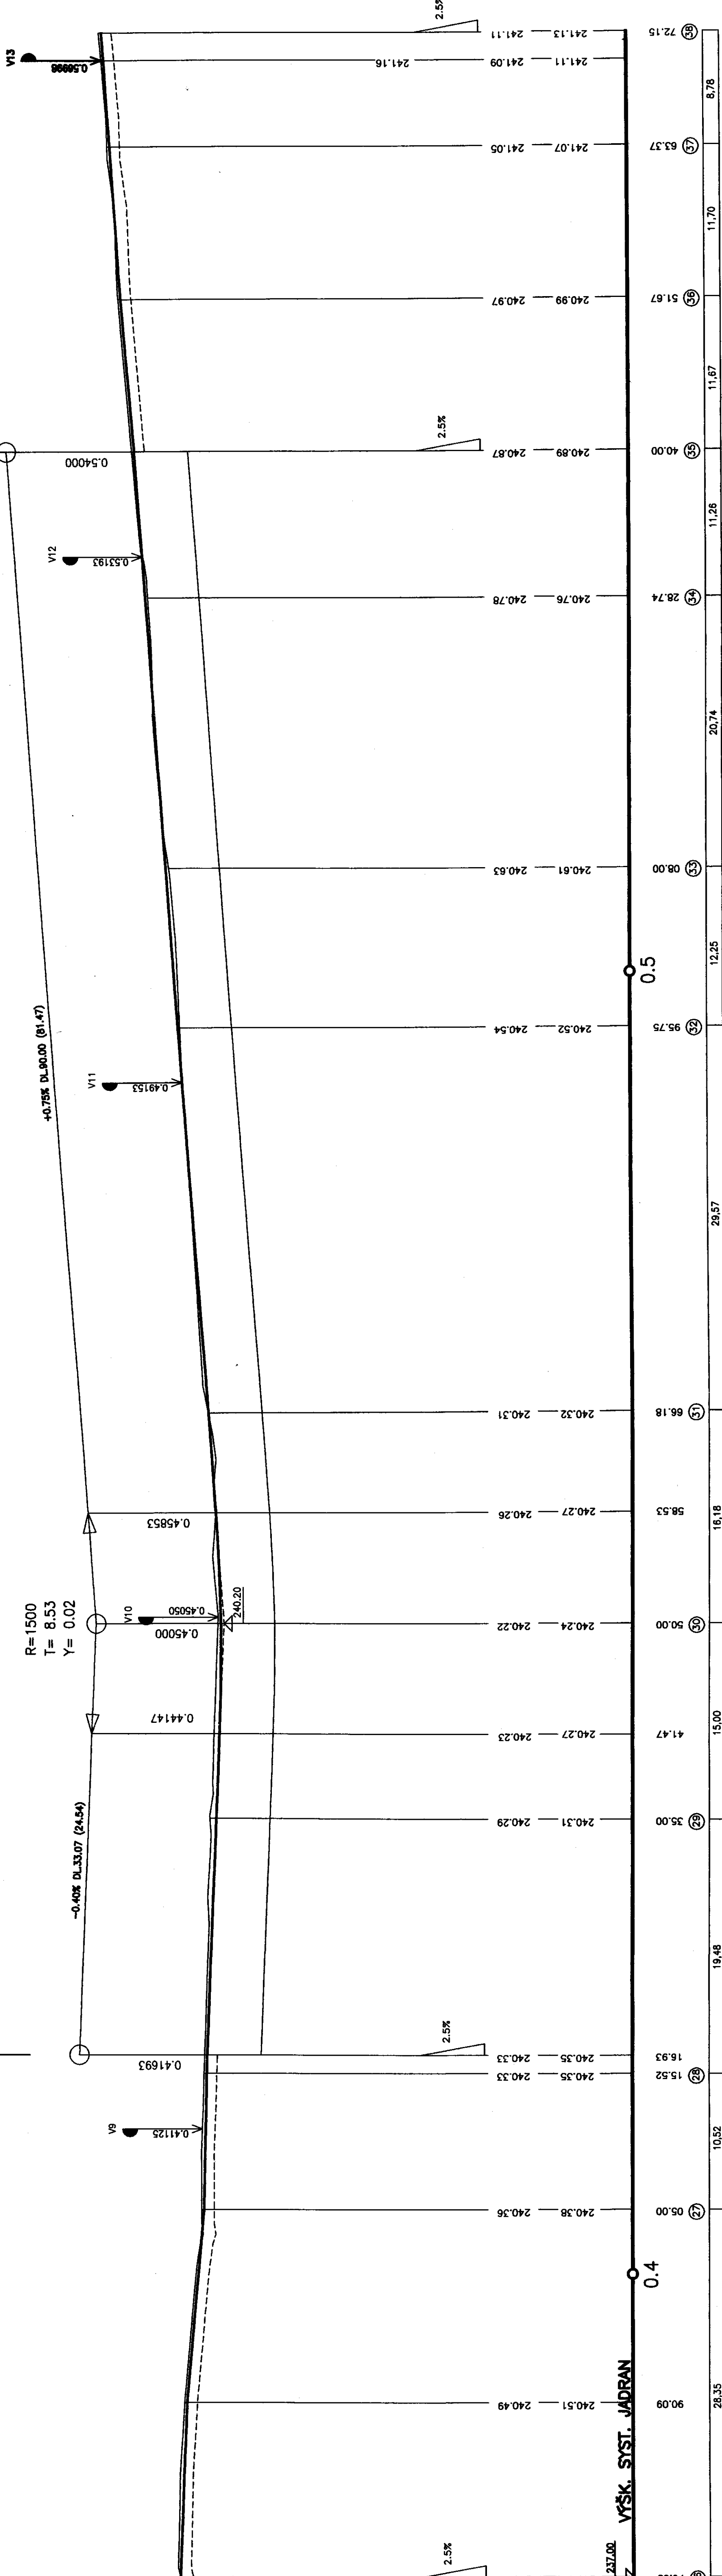


FRÉZOVÁNí

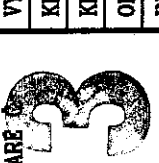
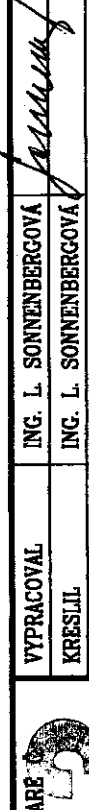
NOVÁ KONSTRUKCE VOZOVKY

FRÉZOVÁNí



POZNÁMKA:
V CELE DÉLCE OSY KOMUNIKACE PROBIHÁ V SOUBĚHU S OSOU PODZEMNÍ VEDENÍ
PLYNOVODU, VODOVODU, KANALIZACE, SĐELOVACÍCH KABELŮ, KABELŮ NN SČE A
VĚREJNĚHO OSVĚTLENÍ
VPUST V13 BUDE VYMĚNĚNA ZA NOVOU BETONOVOU VPUST

POZOR: VÝŠKOVÝ SYSTÉM JADRAN!

	VYPRACOVAL	ING. L. SONNENBERGOVÁ		URBAN PROJEKTOVÁ KANCELÁŘ Ing. Petr Urban Dráždanská 37 400 07 Ústí n.l. - Krásné Březno TEL./FAX 475 503 880 IČO 158 853 85
	KRESLIL	ING. L. SONNENBERGOVÁ		
	KRAJ	OSTRČEKÝ		
	OBEČ	ÚSTÍ NAD LABEM		
	INVESTOR			
ÚSTÍ NAD LABEM - BUKOV REKONSTRUKCE ŠTURSOVY ULICE				
FORMÁT		A4	5	
DATUM		BŘEZEN 2007		
STUPEŇ		DZS		
ZAK. Č.		107/1082		
M		1:250/50		Vč.
PODĚLNÝ PROFIL - ČÁST 3		4.3.		