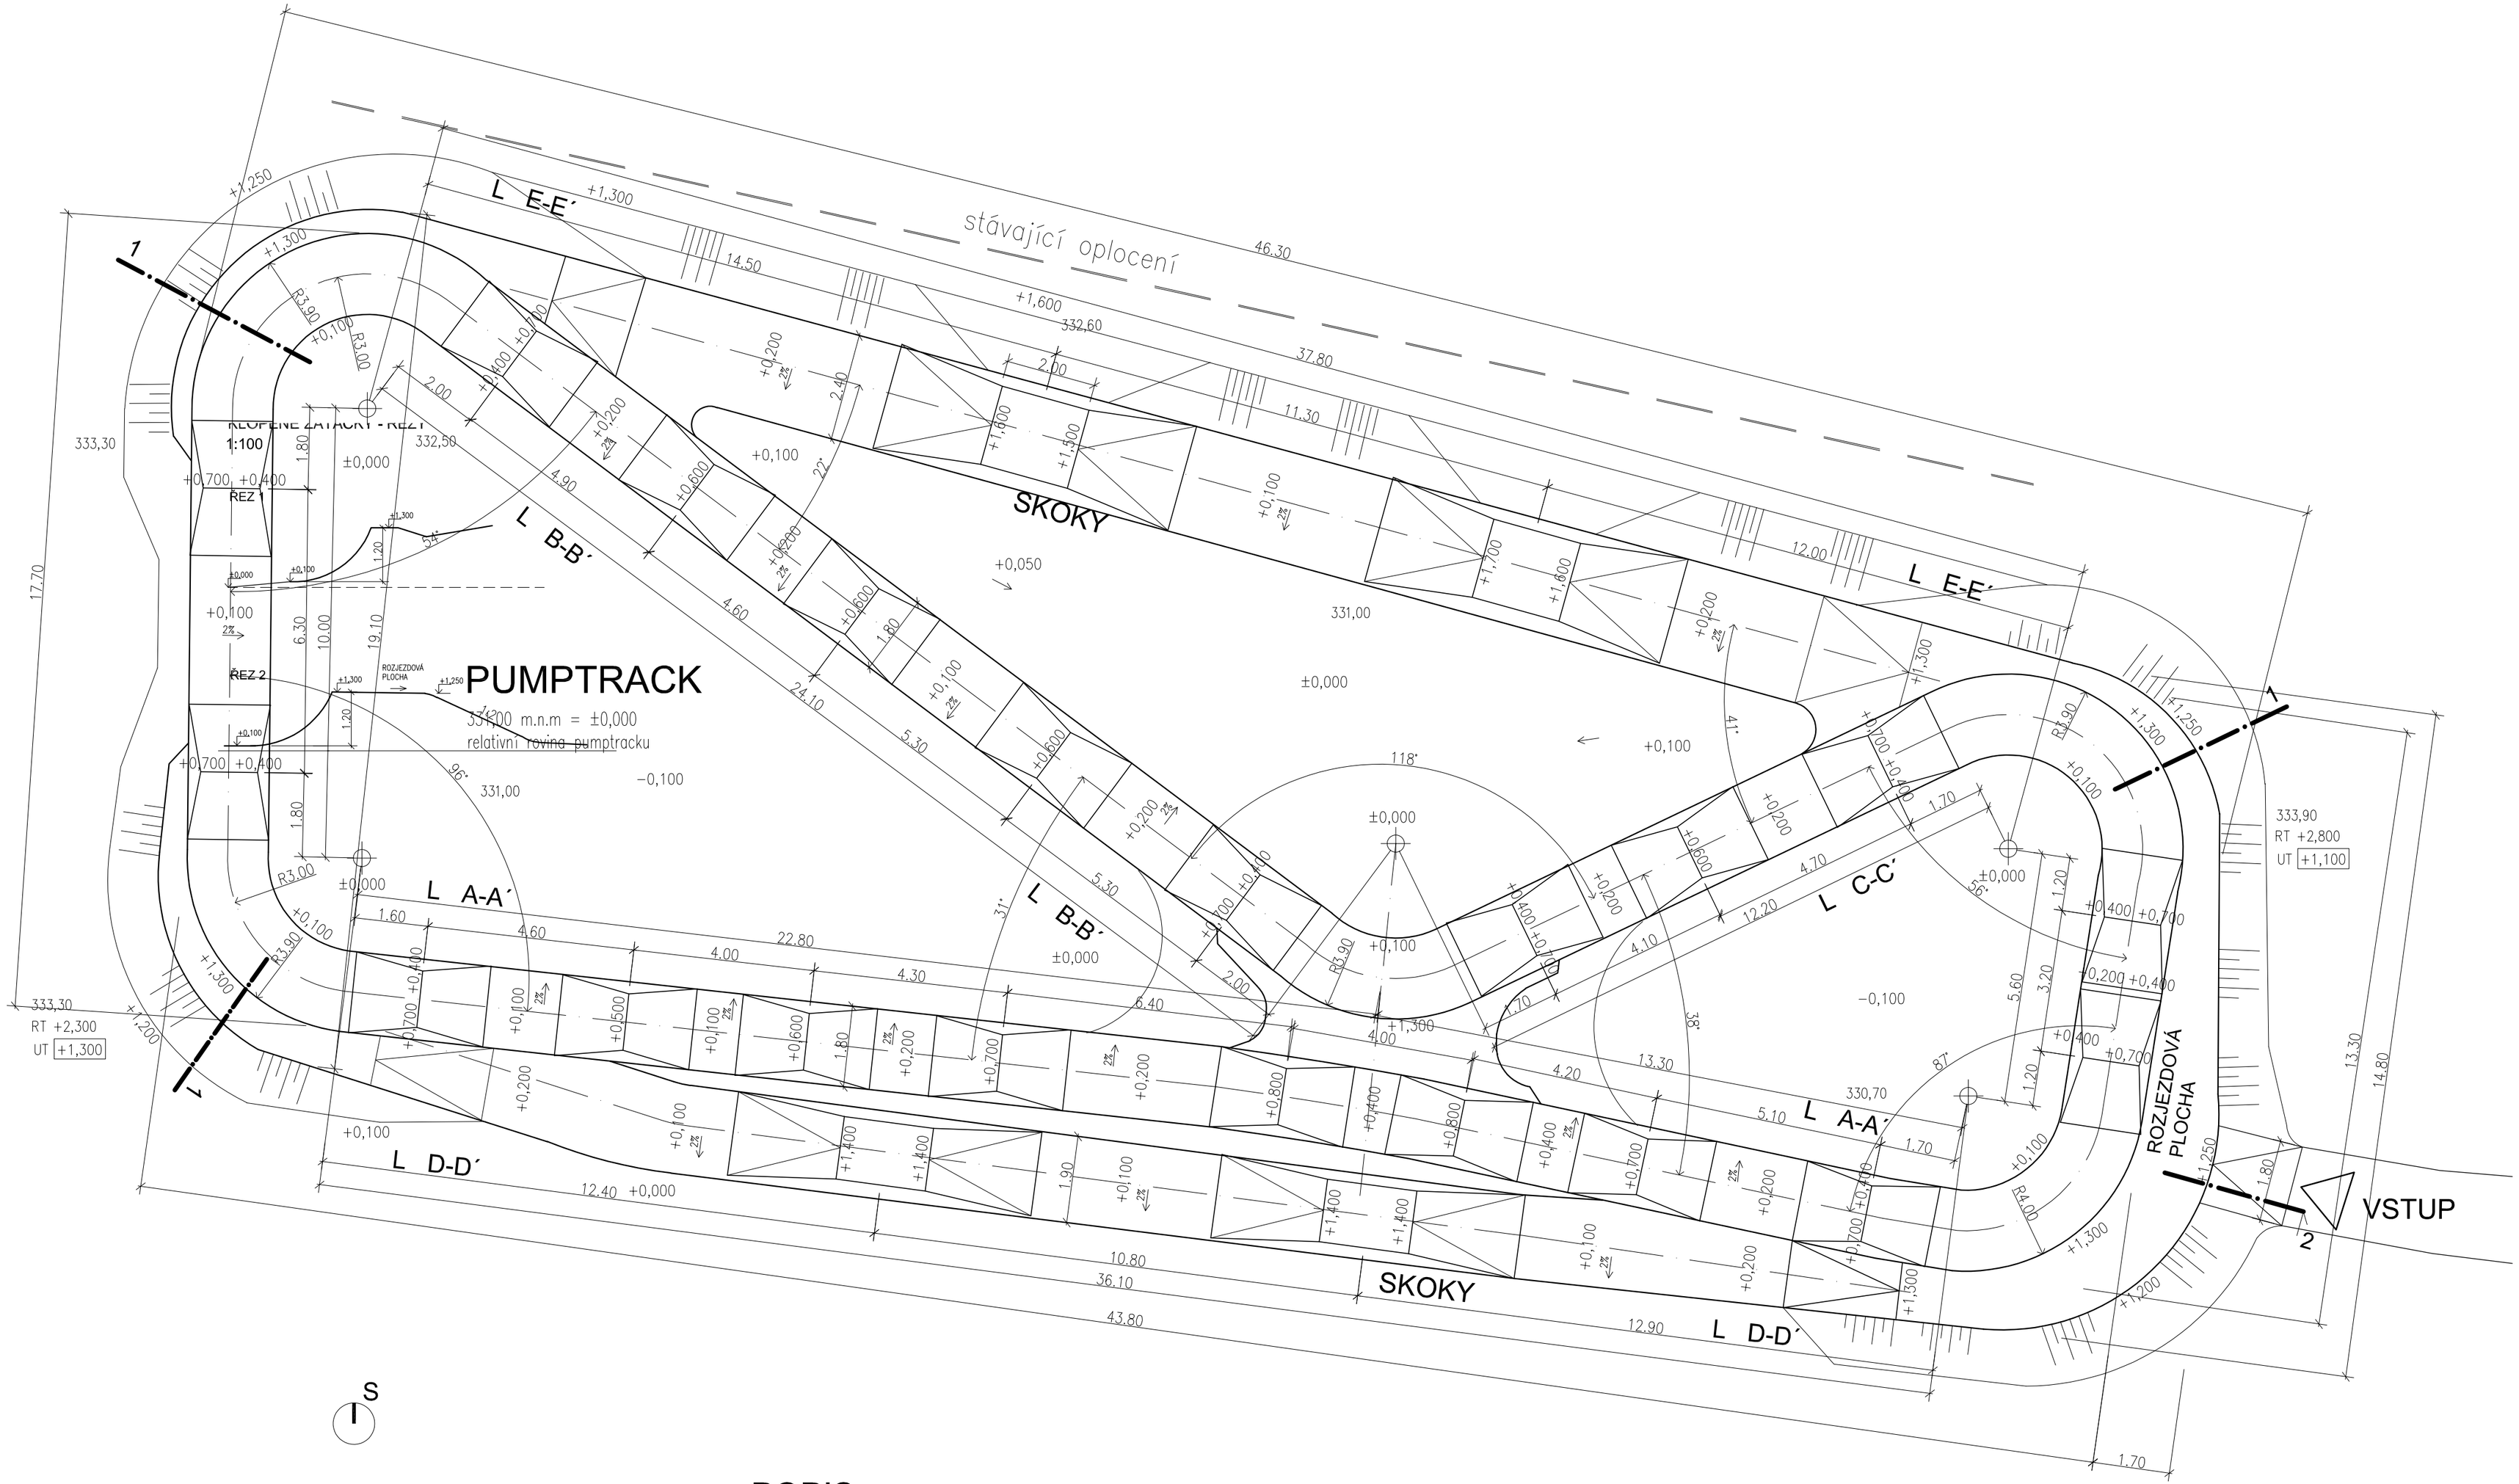

S

SROVNANÁ ZEMNÍ PLÁN

relativní rovina pumptracku 331,00 m.n.m = ±0,000
výškový systém BPV
souřadnicový systém S – JTSK

LEGENDA

282,00	R.T. - ROSTLÝ TERÉN
+0,200	U.T. - UPRAVENÝ TERÉN
+0,200	U.T. - UPRAVENÝ TERÉN - DRÁHA

hranice stavebního pozemnku, území

hranice pozemků – katastr

dráha – PUMPTRACK
štěrkový povrch

1:200
0 1 2 3 4 5 10 m

POPIS:

PUMPTRACK parametry

velikost okruhu - 44x18m
délka dráhy - 113m
počet klopenek , zatáček - 5, počet vln - 20
počet skoků 4, délka 2x35m
výška vln - 0,4m-0,6m, klopenky do 1,2m,
výška skoků do 1,5m
šířka dráhy 1,8m - 2,5m

Název:
PUMPTRACK STŘÍŽOVICKÝ VRCH
Ústí nad Labem, kat.úz. Klíše , parc.č. 1918/1
Stavebník:
město Ústí nad Labem

projektant:
ing. Josef Dytrych
vypracoval:
ing. Michal Severa

datum:
10/2021
měřítko:
1:100

výkres:
půdorys a řezy PUMPTRACKU

č.výkr.
1