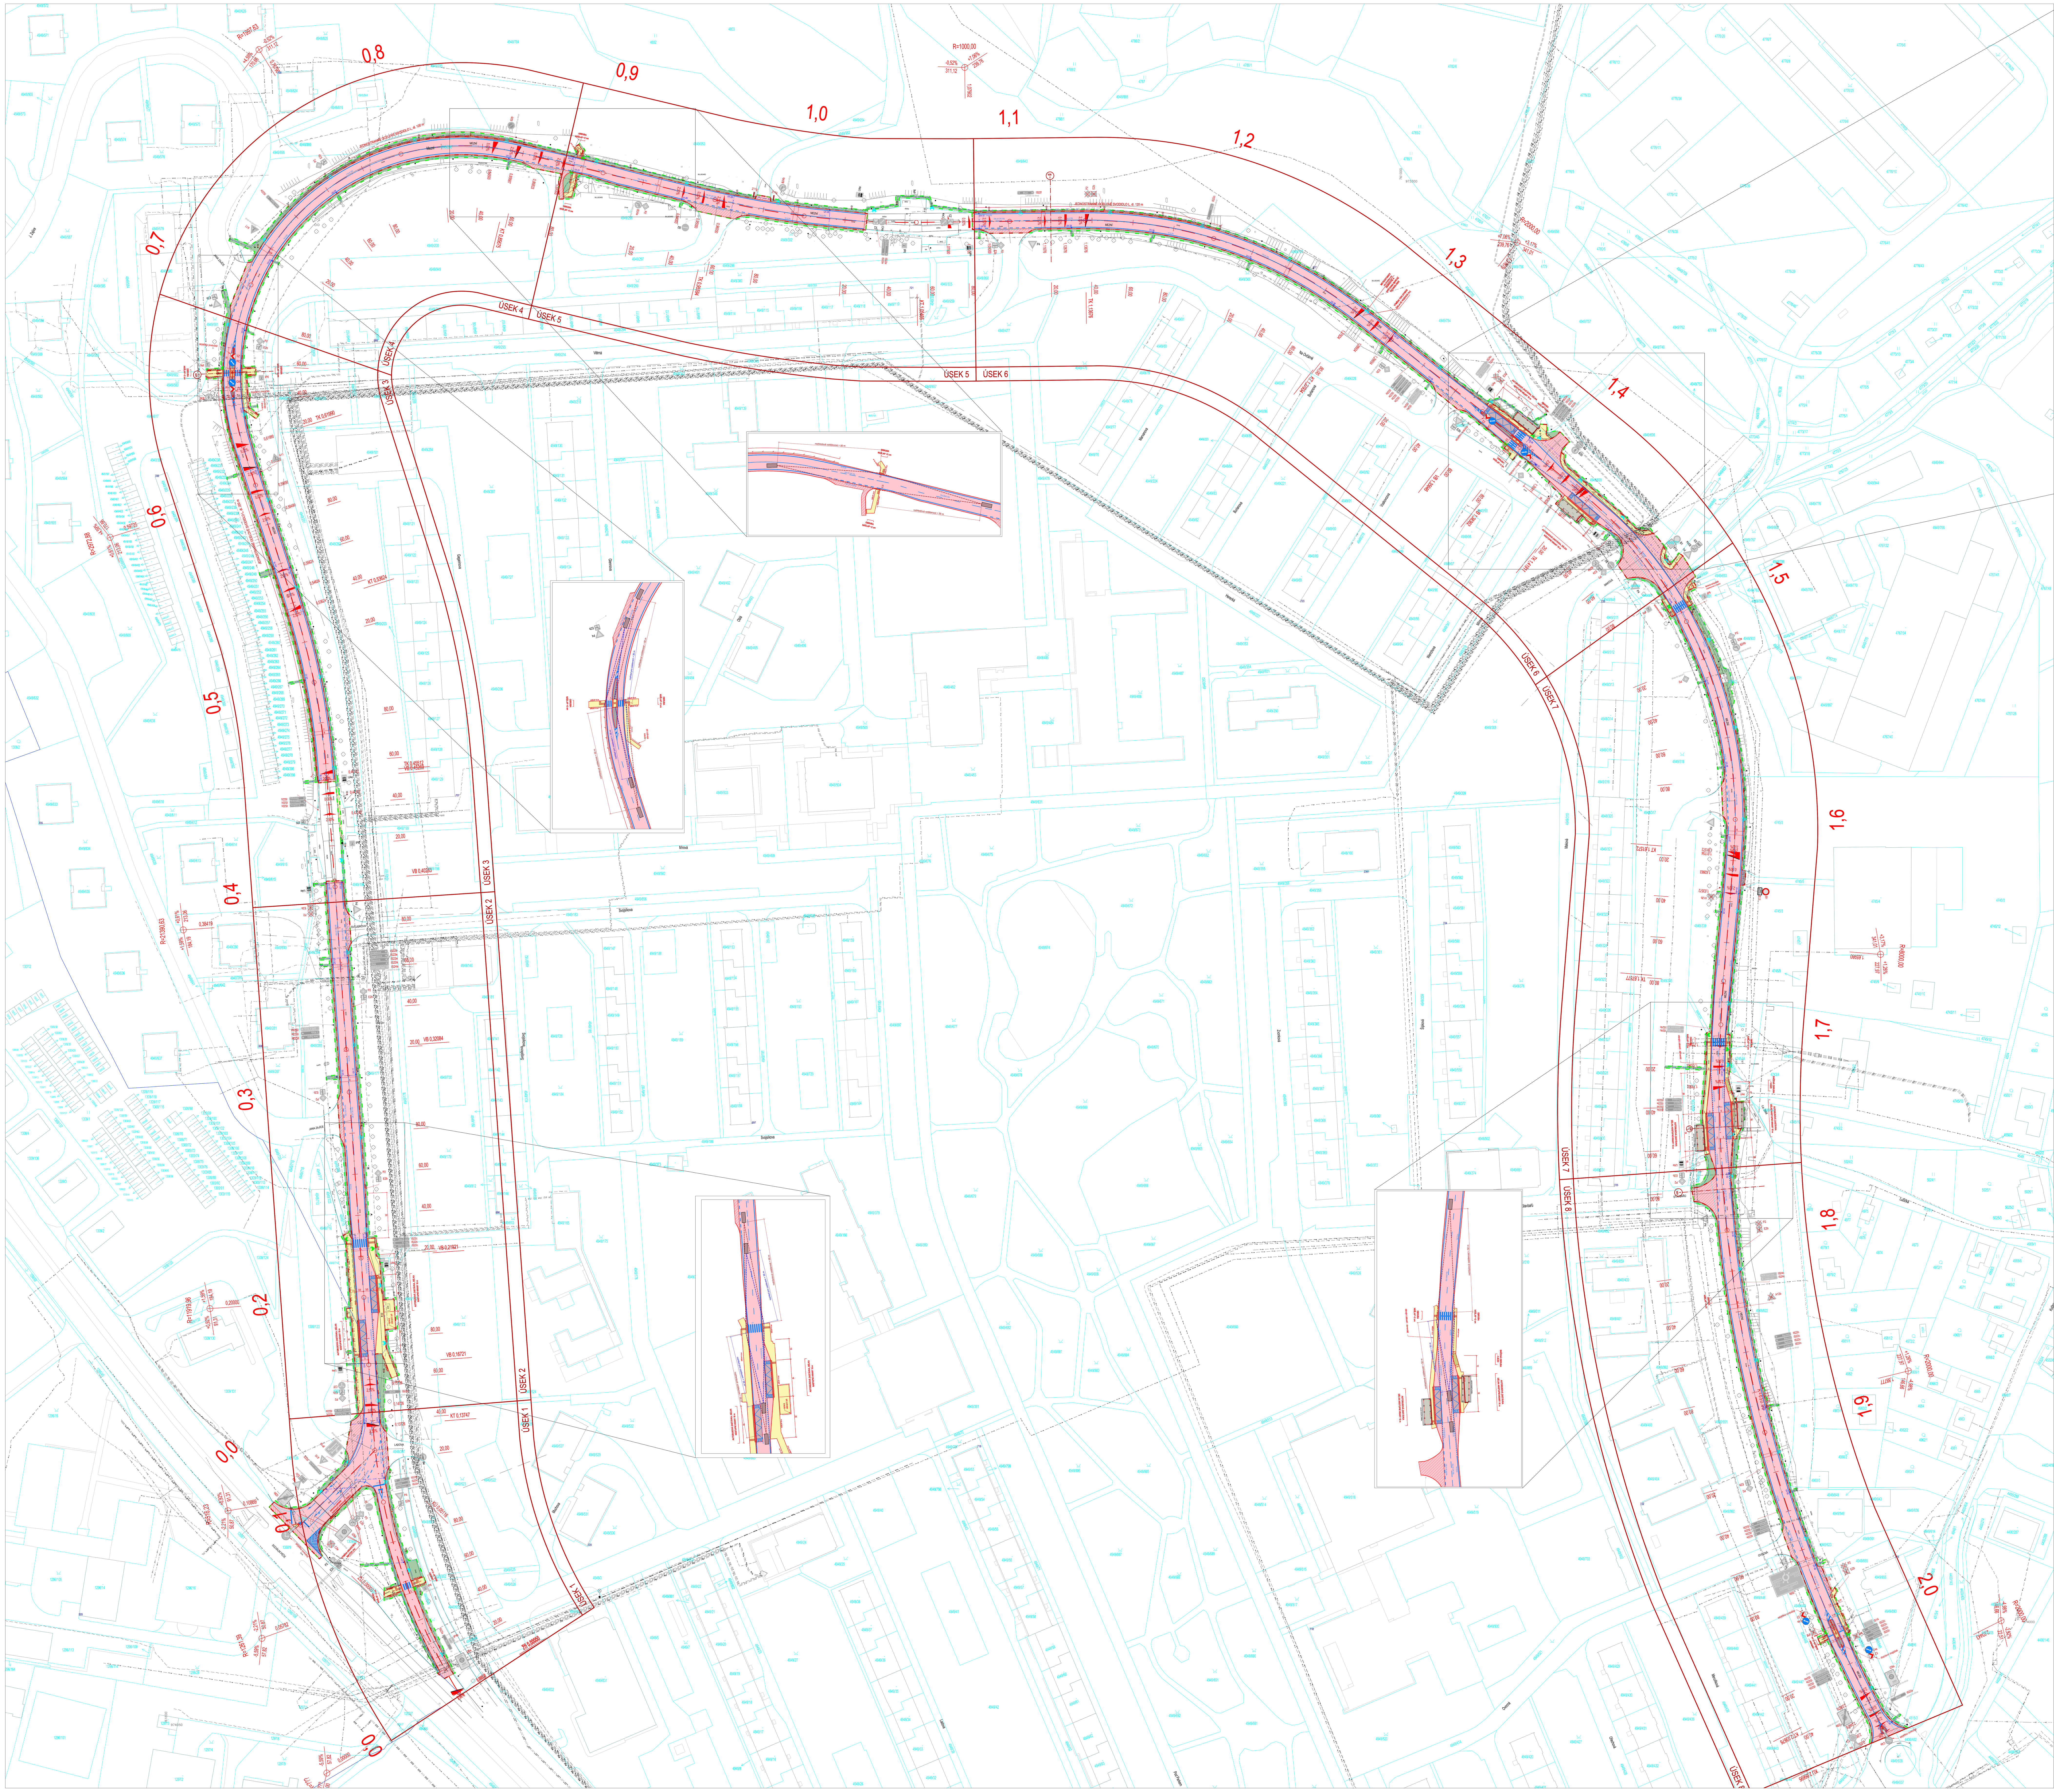

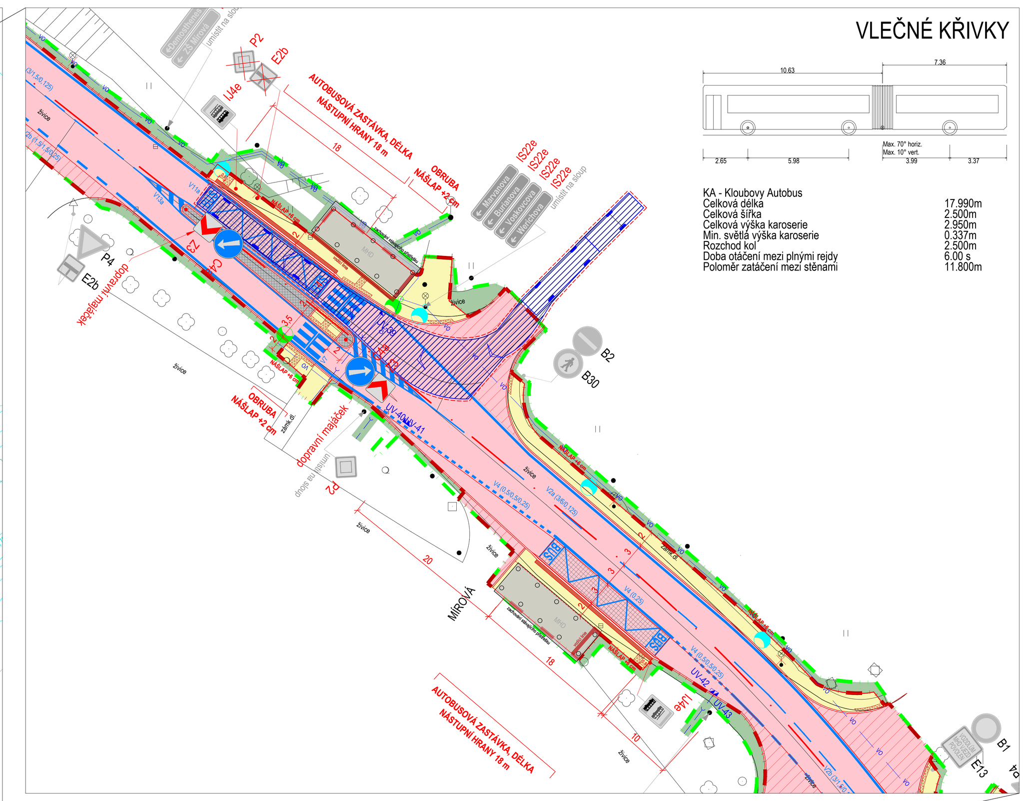

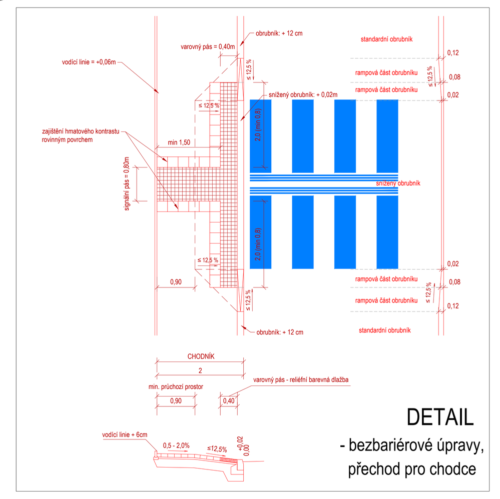

PŘEHLED STAVEBNÍCH OBJEKTŮ

SO 101	KOMUNIKACE A ZPEVNĚNÉ PLOCHY
SO 431	VEŘEJNÉ OSVĚTLENÍ

LEGENDA:

- 219/2 HRANICE PARCEL
- TRVALÝ ZÁBOR
- DOČASNÝ ZÁBOR
- ZAMĚŘENÍ - STÁVAJÍCÍ STAV
- HRANY NOVÉ
- ULIČNÍ VPUSŤ
- NAPOJENÍ NA KANALIZACI
- NOVÉ VODOROVNÉ DOPRAVNÍ ZNAČENÍ
- OBNOVENÉ VODOROVNÉ DOPRAVNÍ ZNAČENÍ
- P4 DOPRAVNÍ ZNAČENÍ - STÁVAJÍCÍ - ponechané
- P4 DOPRAVNÍ ZNAČENÍ - STÁVAJÍCÍ - rušené
- P4 DOPRAVNÍ ZNAČENÍ - STÁVAJÍCÍ - obnovované
- P4 DOPRAVNÍ ZNAČENÍ - nové

- ASFALTOVÁ VOZOVKA
- AUTOBUSOVÁ ZASTÁVKA - BETONOVÁ DESKA
- NAPOJENÍ NA STÁVAJÍCÍ STAV - ASFALT
- NAPOJENÍ NA STÁVAJÍCÍ STAV - BETON
- CHODNÍK - DLAŽBA - NEPOJÍŽDĚNÁ
- CHODNÍK - DLAŽBA - POJÍŽDĚNÁ
- CHODNÍK - RELIÉFNÍ DLAŽBA
- CHODNÍK - VAROVNÝ PÁS PRO NEVIDOMÉ
- OSTRŮVKY - ŽULOVÉ KOSTKY
- ZELEŇ

LEGENDA - INŽENÝRSKÉ SÍTĚ:

- IS VODOVOD SČVK
- IS KANALIZACE SČVK
- IS GASNET
- IS VO ELTODO OSVĚTLENÍ
- IS ČEZ DISTRIBUCE NN PODZEMNÍ
- IS ČEZ DISTRIBUCE NN NADZEMNÍ
- IS ČEZ DISTRIBUCE VN PODZEMNÍ
- IS CETIN OVĚŘENÉ
- IS CETIN NADZEMNÍ
- IS CETIN, NEZAMĚŘENÉ, NEPROVOZOVANÉ
- IS HORKOVOD, PAROVOD - ČEZ TEPLÁRENSKÁ
- IS NTD GROUP
- IS TELKO PRO
- IS UPC
- IS T-MOBIL
- IS TETA
- IS DOZIMONT

LEGENDA SO 431 - VO

- NOVÝ STOŽÁR Snx
- NOVÝ STOŽÁR Spx - přechodový
- STÁVAJÍCÍ STOŽÁR
- RUŠENÝ STOŽÁR
- NOVÉ VEDENÍ VO
- STÁVAJÍCÍ VEDENÍ VO
- RUŠENÉ VEDENÍ VO

ČÍSLO REVIZE:	POPIS ZMĚNY / ODŮVODNĚNÍ:	DATUM:

Příloha č.1 k Čj. KRPU-150999-3/ČJ-2021-041006

Ing. Vojtěch Pokorný
Digitálně podepsal Ing. Vojtěch Pokorný
Datum: 2022.05.23 11:09:08 +02'00'

AUTORIZACE

ČÁST C

Město Ústí nad Labem

Statutární město Ústí nad Labem
Velká Hradební 2336/8
401 00 Ústí nad Labem
IČ: 00081531

ZHOTOVITEL:

ADVISIA
projekty a řízení dopravních staveb

ADVISIA, s.r.o.
Pernerova 659/31a
Praha 8 - Karlín, 186 00
www.advisia.cz, info@advisia.cz

NAVRHL / VYPRACOVAL: Tomáš Balík
ZODPOVĚDNÝ PROJEKTANT: Ing. Miroslav Větrovský
TECHNICKÁ KONTROLA: Ing. Miloš Němec
HLAVNÍ INŽENÝR PROJEKTU: Ing. Tereza Škorpilová

AKCE: Mezní ulice - rekonstrukce komunikace		ČÍSLO ZAKÁZKY:	20_012-A
		DATUM:	08/2021
		REVIZE:	00
ČÍSLO PŘÍLOHY: C.3	NÁZEV PŘÍLOHY: Koordinační situační výkres	FORMÁT: 18 x A4 / MĚŘÍTKO: 1 : 1000	STUPEŇ PD: DSP+DSP / PARÉ:

SOUŘADNICOVÝ SYSTÉM S-JTSK, VÝŠKOVÝ SYSTÉM Bpv