


Legenda 1PP:

- Křížový vypínač
- Střídavý vypínač / v provedení IP44
- Sériový vypínač
- Vypínač / v provedení IP44
- Světelný vývod pro nástěnné LED osvětlení
- MET ekvipotenciální svorkovnice
- Sružené vedení
- Trasa světelného vedení
- Rozvaděč nový
- Rozvaděč stávající

Stoupající vedení

Klesající vedení

- A LED, interierové svítidlo, přisazené, 35 W, 3770 lm, 2.4ft 5200/840, difuzor translucenční PC
- A1 LED, interierové svítidlo, přisazené, 35 W, 3770 lm, 2.4ft 5200/840, difuzor translucenční PC + modul M1H
- B LED, prachotěsné svítidlo, polyesterové tělo, 40 W, 5500 lm, opalový PC kryt, IK08
- C LED liniové svítidlo, s optikou – širokozářčě 60°, 12 W, 1900 lm, 1500mm
- D LED liniové svítidlo, s optikou – širokozářčě 60°, 15 W, 600 mm, 2300 lm
- E LED liniové svítidlo, s optikou – širokozářčě 60°, 8 W, 600 mm, 1150 lm
- F LED liniové svítidlo, s optikou – extra širokozářčě, 23 W, 1500 mm, 3700 lm
- G LED prachotěsné svítidlo, polyesterové tělo, 20 W, 2700 lm, opalový PC kryt, IK08
- H LED, interierové svítidlo, přisazené, difuzor translucenční PC, 53 W, 5800 lm
- LED, nouzové svítidlo s piktogramem ve směru úniku, 3 W, 1 h, 6000 lm, nástěnné/stropní
- LED, nouzové svítidlo s piktogramem hadice/hasičák 3 W, 1 h, 6000 lm, nástěnné/stropní

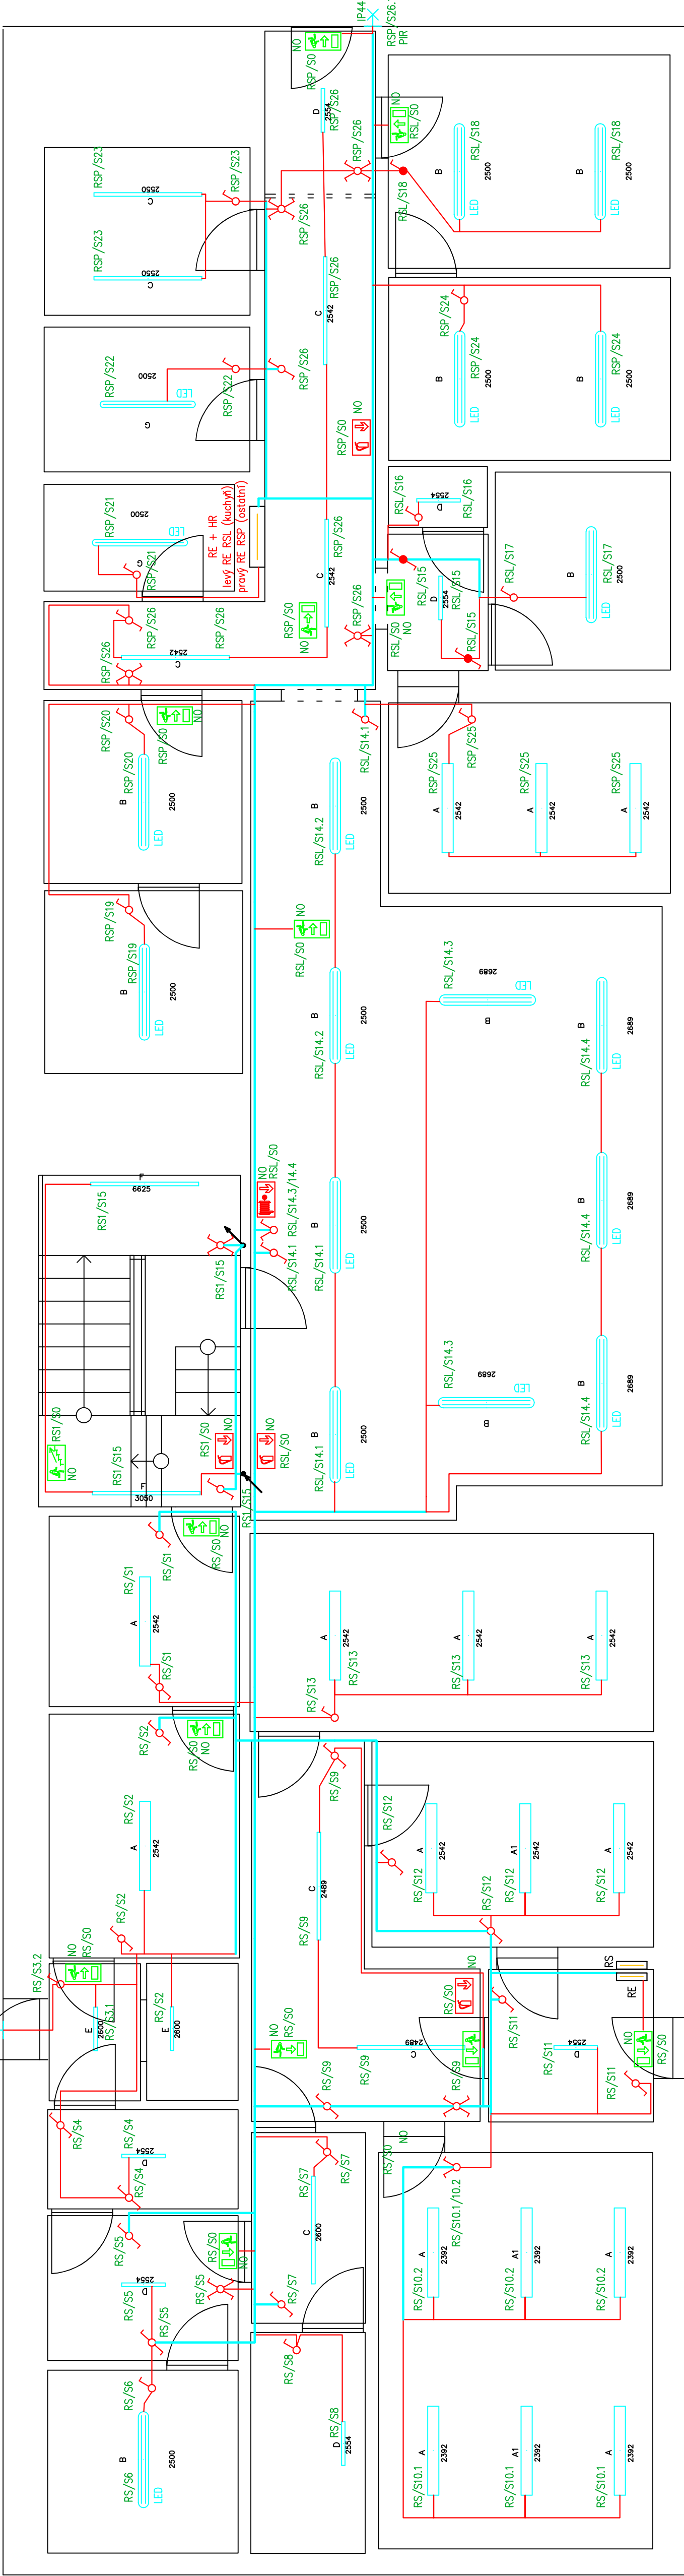

Odpovědný projektant:		Výpracoval/Kreslil:		Kontroloval:		DAVID LIPČÁK	
ING. JIŘÍ ŠTOLBA		DAVID LIPČÁK		ING. JIŘÍ ŠTOLBA		Projektce elektro/MaR	
Generální projektant:		K Faktor s.r.o.		Ústí nad Labem, Na Kohoutě 792/11, 400 01		K FAKTOR	
Místo stavby:		MŠ Sluníčko, Jozky Jabuřkové, 400 01, Ústí nad Labem - Bukov		IČO: 87380323		tel. +420 728 328 905 e. david.lipcak@seznam.cz	
Alce a SO PS:		Zakázkové číslo:		20200031		DPS (jednosupňová)	
Rekonstrukce osvětlovací soustavy na MŠ Sluníčko		Stupeň:		12 / 2020		Měřítko / Formát:	
D.1.4.E - Elektroinstalace		Část:		D.1.4.E		Příloha:	
Název:		PŮDORYS 1.PP					