


PŮDORYS 1.NP- OBJEKT "B"

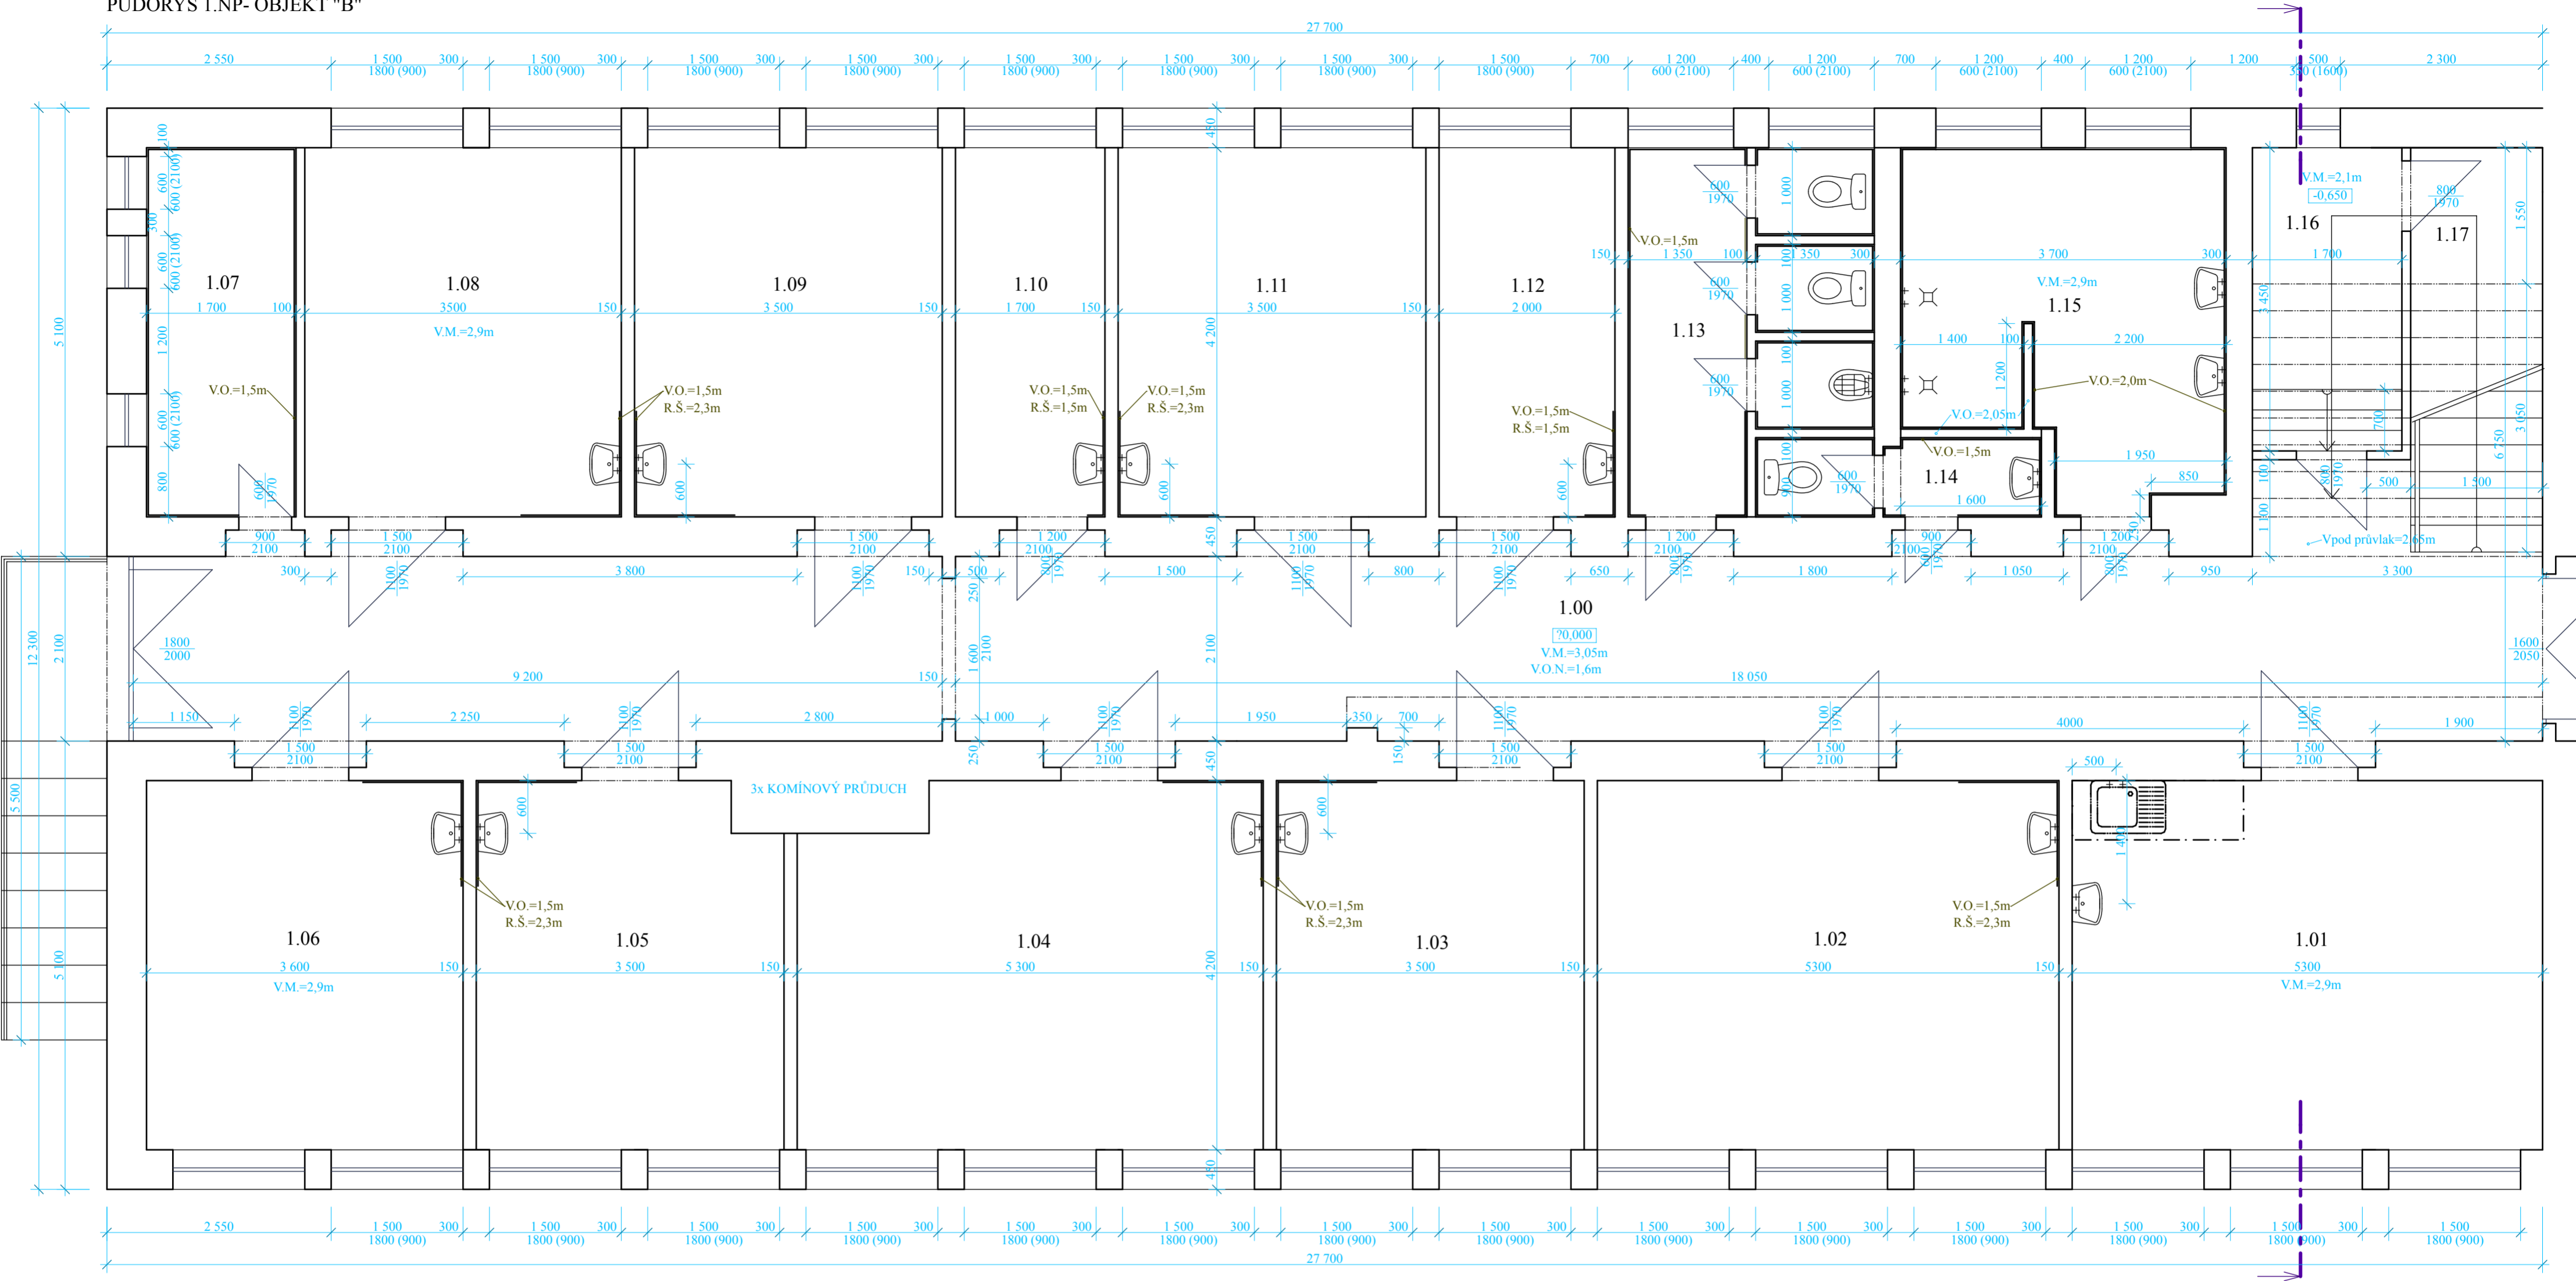

LEGENDA MÍSTNOSTÍ

| OBJEKT "A" - 1.N.P. |                             |             |         |              |                  |
|---------------------|-----------------------------|-------------|---------|--------------|------------------|
| číslo               | účel                        | plocha (m²) | podlaha | obklady (m²) | omyv. nátěr (m²) |
| 1.00                | chodba                      | 60,0        | dlažba  | -            | 40,0             |
| 1.01                | deníí míst. pro zaměstnance | 22,0        | pvc     | -            | -                |
| 1.02                | pokoj č.2                   | 22,0        | pvc     | 3,5          | -                |
| 1.03                | pokoj č.3                   | 15,0        | pvc     | 3,5          | -                |
| 1.04                | pokoj č.4                   | 22,0        | pvc     | 3,5          | -                |
| 1.05                | pokoj č.5                   | 15,0        | pvc     | 3,5          | -                |
| 1.06                | pokoj č.6                   | 15,5        | pvc     | 3,5          | -                |
| 1.07                | kuřárna                     | 7,0         | dlažba  | 16,5         | -                |
| 1.08                | pokoj č.8                   | 15,0        | pvc     | 3,5          | -                |
| 1.09                | pokoj č.9                   | 15,0        | pvc     | 3,5          | -                |
| 1.10                | pokoj č.10                  | 7,0         | pvc     | 2,5          | -                |
| 1.11                | pokoj č.11                  | 15,0        | pvc     | 3,5          | -                |
| 1.12                | pokoj č.12                  | 8,5         | pvc     | 2,5          | -                |
| 1.13                | wc ženy                     | 10,0        | dlažba  | 31,0         | -                |
| 1.14                | wc muži                     | 3,0         | dlažba  | 12,0         | -                |
| 1.15                | koupelna                    | 13,5        | dlažba  | 34,0         | -                |
| 1.16                | místnost pod schody 1       | 6,0         | dlažba  | -            | -                |
| 1.17                | místnost pod schody 2       | 4,5         | dlažba  | -            | -                |

- KERAMICKÉ OBKLADY
- VÝPLNĚ OTVORŮ (OKNA, DVEŘE)

|  |   |                                     |   |               |
|--|---|-------------------------------------|---|---------------|
| AKTUALIZACE PASPORTIZACE<br>Ing.arch. Daniel ZIGULA<br>08/2023 | Zodp. proj. : Ing. J. Zapletal                        | Kreslil : V.Hamala, Ing.J.Bělik ml. | Ing. Jiří Zapletal<br>Ústecká 230<br>403 39 Chlumec |               |
|  | Vypracoval : Ing. J. Zapletal                         | Datum : 12/2014                     |   |               |
|  | Obec : Velké Březno                                   | Kraj : Severočeský                  |   |               |
|  | Investor : DPS Velké Březno                           |                                     |   |               |
|  | <b>DOMOV PRO SENIORY VELKÉ BŘEZNO<br/>PAVILON "B"</b> |                                     |   | Formát : 8xA4 |
|  |   |                                     | Arch.č. : 1012014                                   | Výhotovení :  |
|  |   |                                     | Zak.č. : 1012014                                    |               |
| <b>PŮDORYS 1.N.P.</b>  |   |                                     | Měřítko :<br><br>1:50                               | Č. přílohy :  |