


1.NP — A1

1.NP — C

1.NP — A2

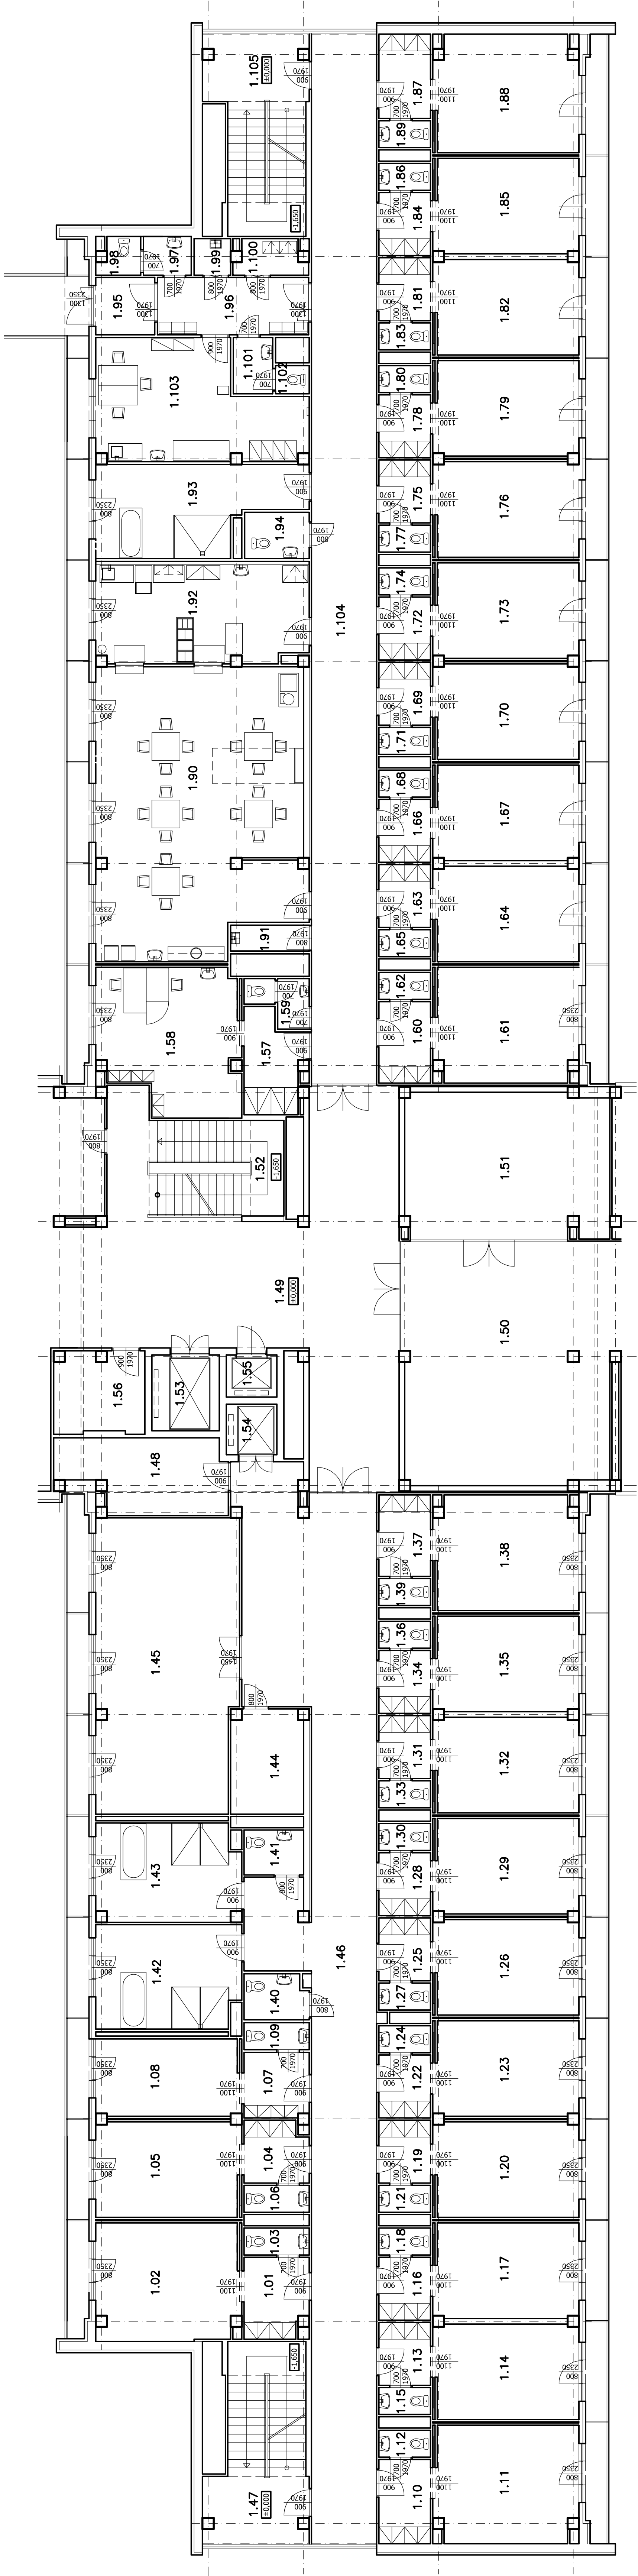

1.NP — D1

LEGENDA MÍSTNOSTÍ částí A1 a A2

přízemí (1.NP)

Číslo místn.	Účel místnosti
1.01	Předstín
1.02	Dvoulůžkový pokoj
1.03	WC
1.04	Předstín
1.05	Dvoulůžkový pokoj
1.06	WC
1.07	Předstín
1.08	Jednolůžkový pokoj
1.09	WC
1.10	Předstín
1.11	Dvoulůžkový pokoj
1.12	WC
1.13	Předstín
1.14	Dvoulůžkový pokoj
1.15	WC
1.16	Předstín
1.17	Dvoulůžkový pokoj
1.18	WC

Číslo místn.	Účel místnosti
1.19	Předstín
1.20	Dvoulůžkový pokoj
1.21	WC
1.22	Předstín
1.23	Dvoulůžkový pokoj
1.24	WC
1.25	Předstín
1.26	Dvoulůžkový pokoj
1.27	WC
1.28	Předstín
1.29	Dvoulůžkový pokoj
1.30	WC
1.31	Předstín
1.32	Dvoulůžkový pokoj
1.33	WC
1.34	Předstín
1.35	Dvoulůžkový pokoj
1.36	WC

Číslo místn.	Účel místnosti
1.37	Předstín
1.38	Dvoulůžkový pokoj
1.39	WC
1.40	Bezbarierové WC
1.41	Bezbarierové WC
1.42	Unývárna mužů
1.43	Unývárna žen
1.44	Sklad
1.45	Kancelář
1.46	Chodba
1.47	Schodiště
1.48	Sklad
1.49	Schodišťová hala
1.50	Hala
1.51	Buřet
1.52	Schodiště
1.53	Lůžkový výťah
1.54	Nákladní výťah

Číslo místn.	Účel místnosti
1.55	Osobní výťah
1.56	Telefonní ústředna
1.57	Předstín
1.58	Pracovna pečovatele
1.59	WC
1.60	Předstín
1.61	Dvoulůžkový pokoj
1.62	WC
1.63	Předstín
1.64	Dvoulůžkový pokoj
1.65	WC
1.66	Předstín
1.67	Dvoulůžkový pokoj
1.68	WC
1.69	Předstín
1.70	Dvoulůžkový pokoj
1.71	WC

Číslo místn.	Účel místnosti
1.72	Předstín
1.73	Dvoulůžkový pokoj
1.74	WC
1.75	Předstín
1.76	Dvoulůžkový pokoj
1.77	WC
1.78	Předstín
1.79	Dvoulůžkový pokoj
1.80	WC
1.81	Předstín
1.82	Dvoulůžkový pokoj
1.83	WC
1.84	Předstín
1.85	Dvoulůžkový pokoj
1.86	WC
1.87	Předstín
1.88	Dvoulůžkový pokoj
1.89	WC

Číslo místn.	Účel místnosti
1.90	Společenská místnost, jídelna
1.91	Uklidová komora
1.92	Výdej jídel
1.93	Unývárna
1.94	Bezbarierové WC
1.95	Žádveř
1.96	Čekárna
1.97	Předstín WC mužů (pacienti)
1.98	WC mužů (pacienti)
1.99	Uklidová komora
1.100	Šatna (zaměstnanci)
1.101	Předstín WC ženy (pacientky)
1.102	WC ženy (pacientky)
1.103	Ordinace prakt. lékaře
1.104	Chodba
1.105	Schodiště

MŠÚ : Magistrát města Ústí nad Labem	Vypracoval	M.Dolník
ÚMO : Ústí n.L. - Severní Terasa	Odp.projektant	M.Dolník
Stavebník : Sautuřtární město Ústí nad Labem	Účel	PD pro ohl.st.
Domov pro seniory Severní Terasa, p.o.	Datum	10/2020
V Kldu 3133/12, Ústí nad Labem	Měřítko	1:100
stavební úpravy pavilonů A1 a A2 (výměna dveří)	Č.zak.	788 - 2020
Přídavky 1.NP pavilonů A1 a A2 - stávající stav	Č.v.	1.1