


ŘEZ 1–1 1:50

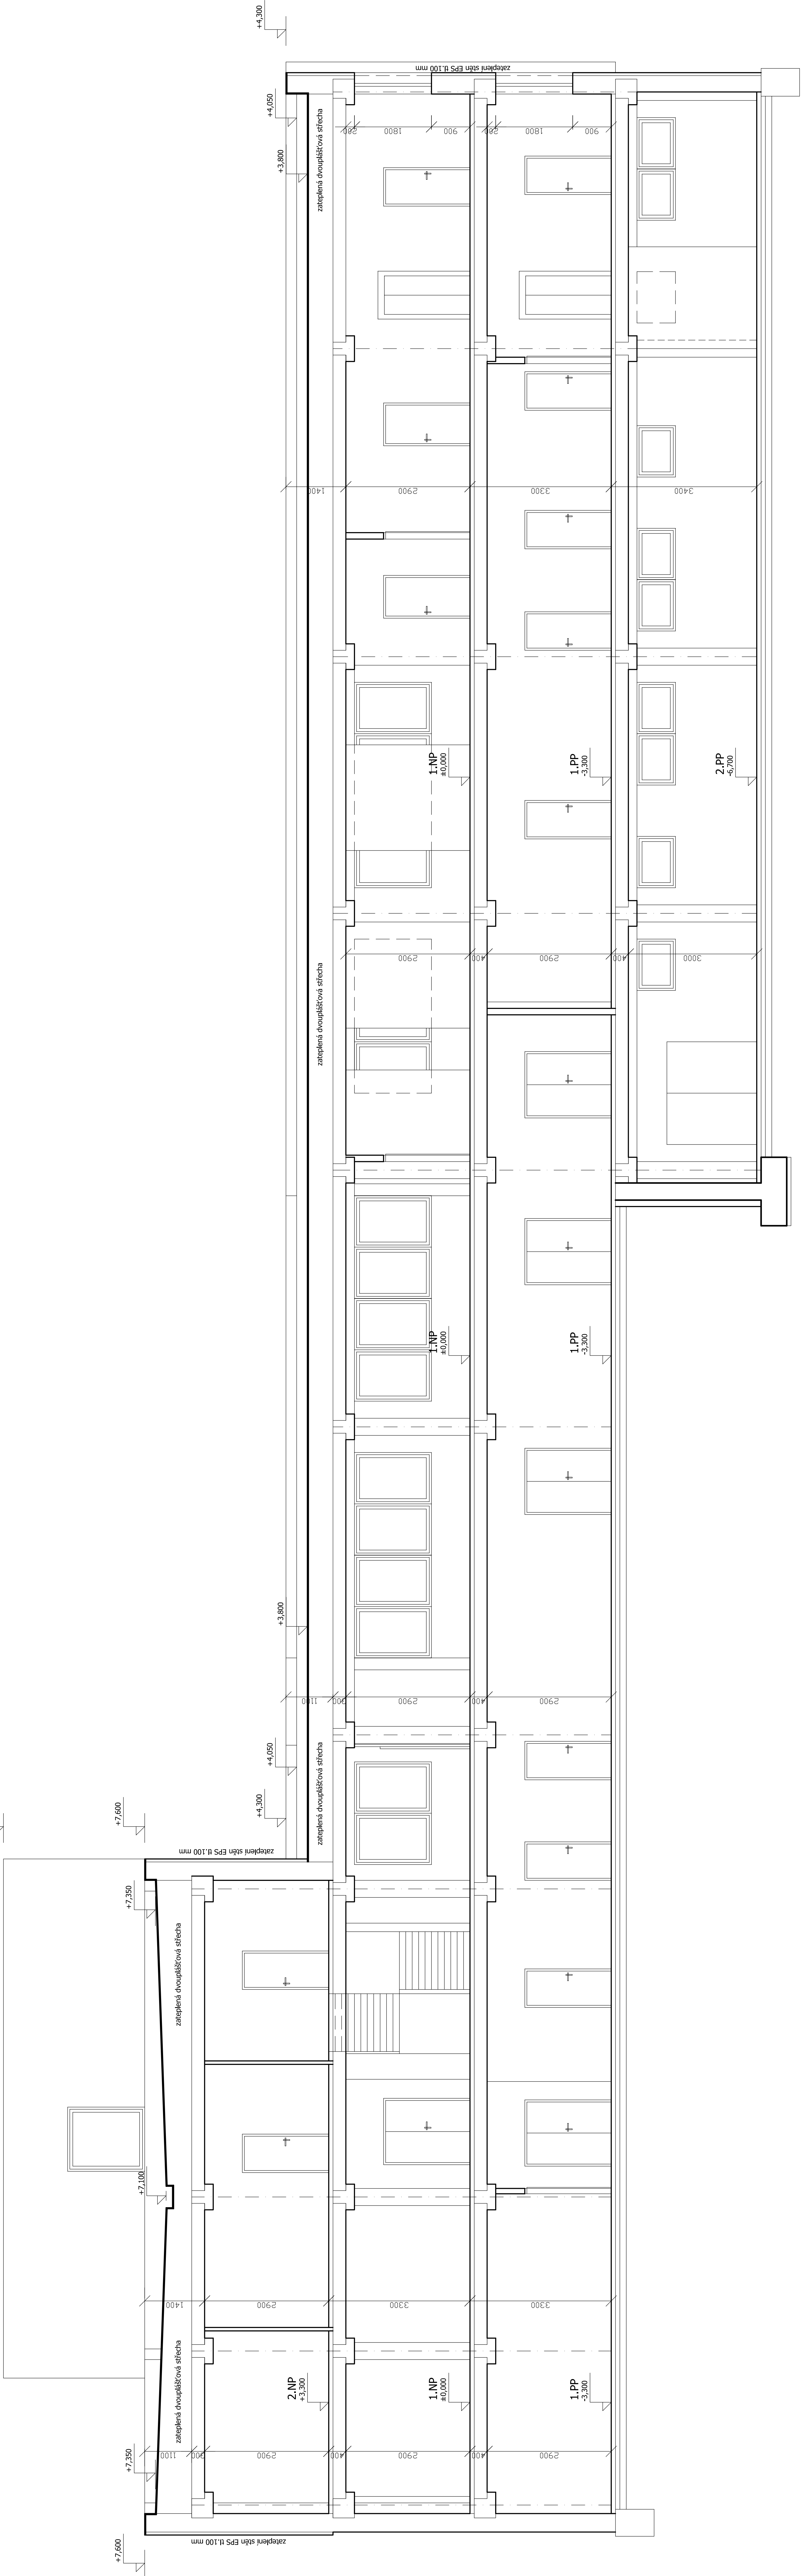

| | |
|---|--------------------------|
| MěU: Magistrát města Ústí nad Labem | Vypracoval: M.Dorňák |
| ÚMO: Ústí n.L. – Severní Terasa | Odp.projektant: M.Dorňák |
| Vlastník: Statutární město Ústí nad Labem | Účel: Doklady stavu |
| Datum: 10/2022 | Měřítko: 1:50 |
| Stránková 3505/38A, Ústí nad Labem | Č.zak.: 794 – 2022 |
| Documentace stávajícího stavu | Č.V.: 9. |
| Rev. 1 - 1 | |