


ŘEZ 5-5 1:50

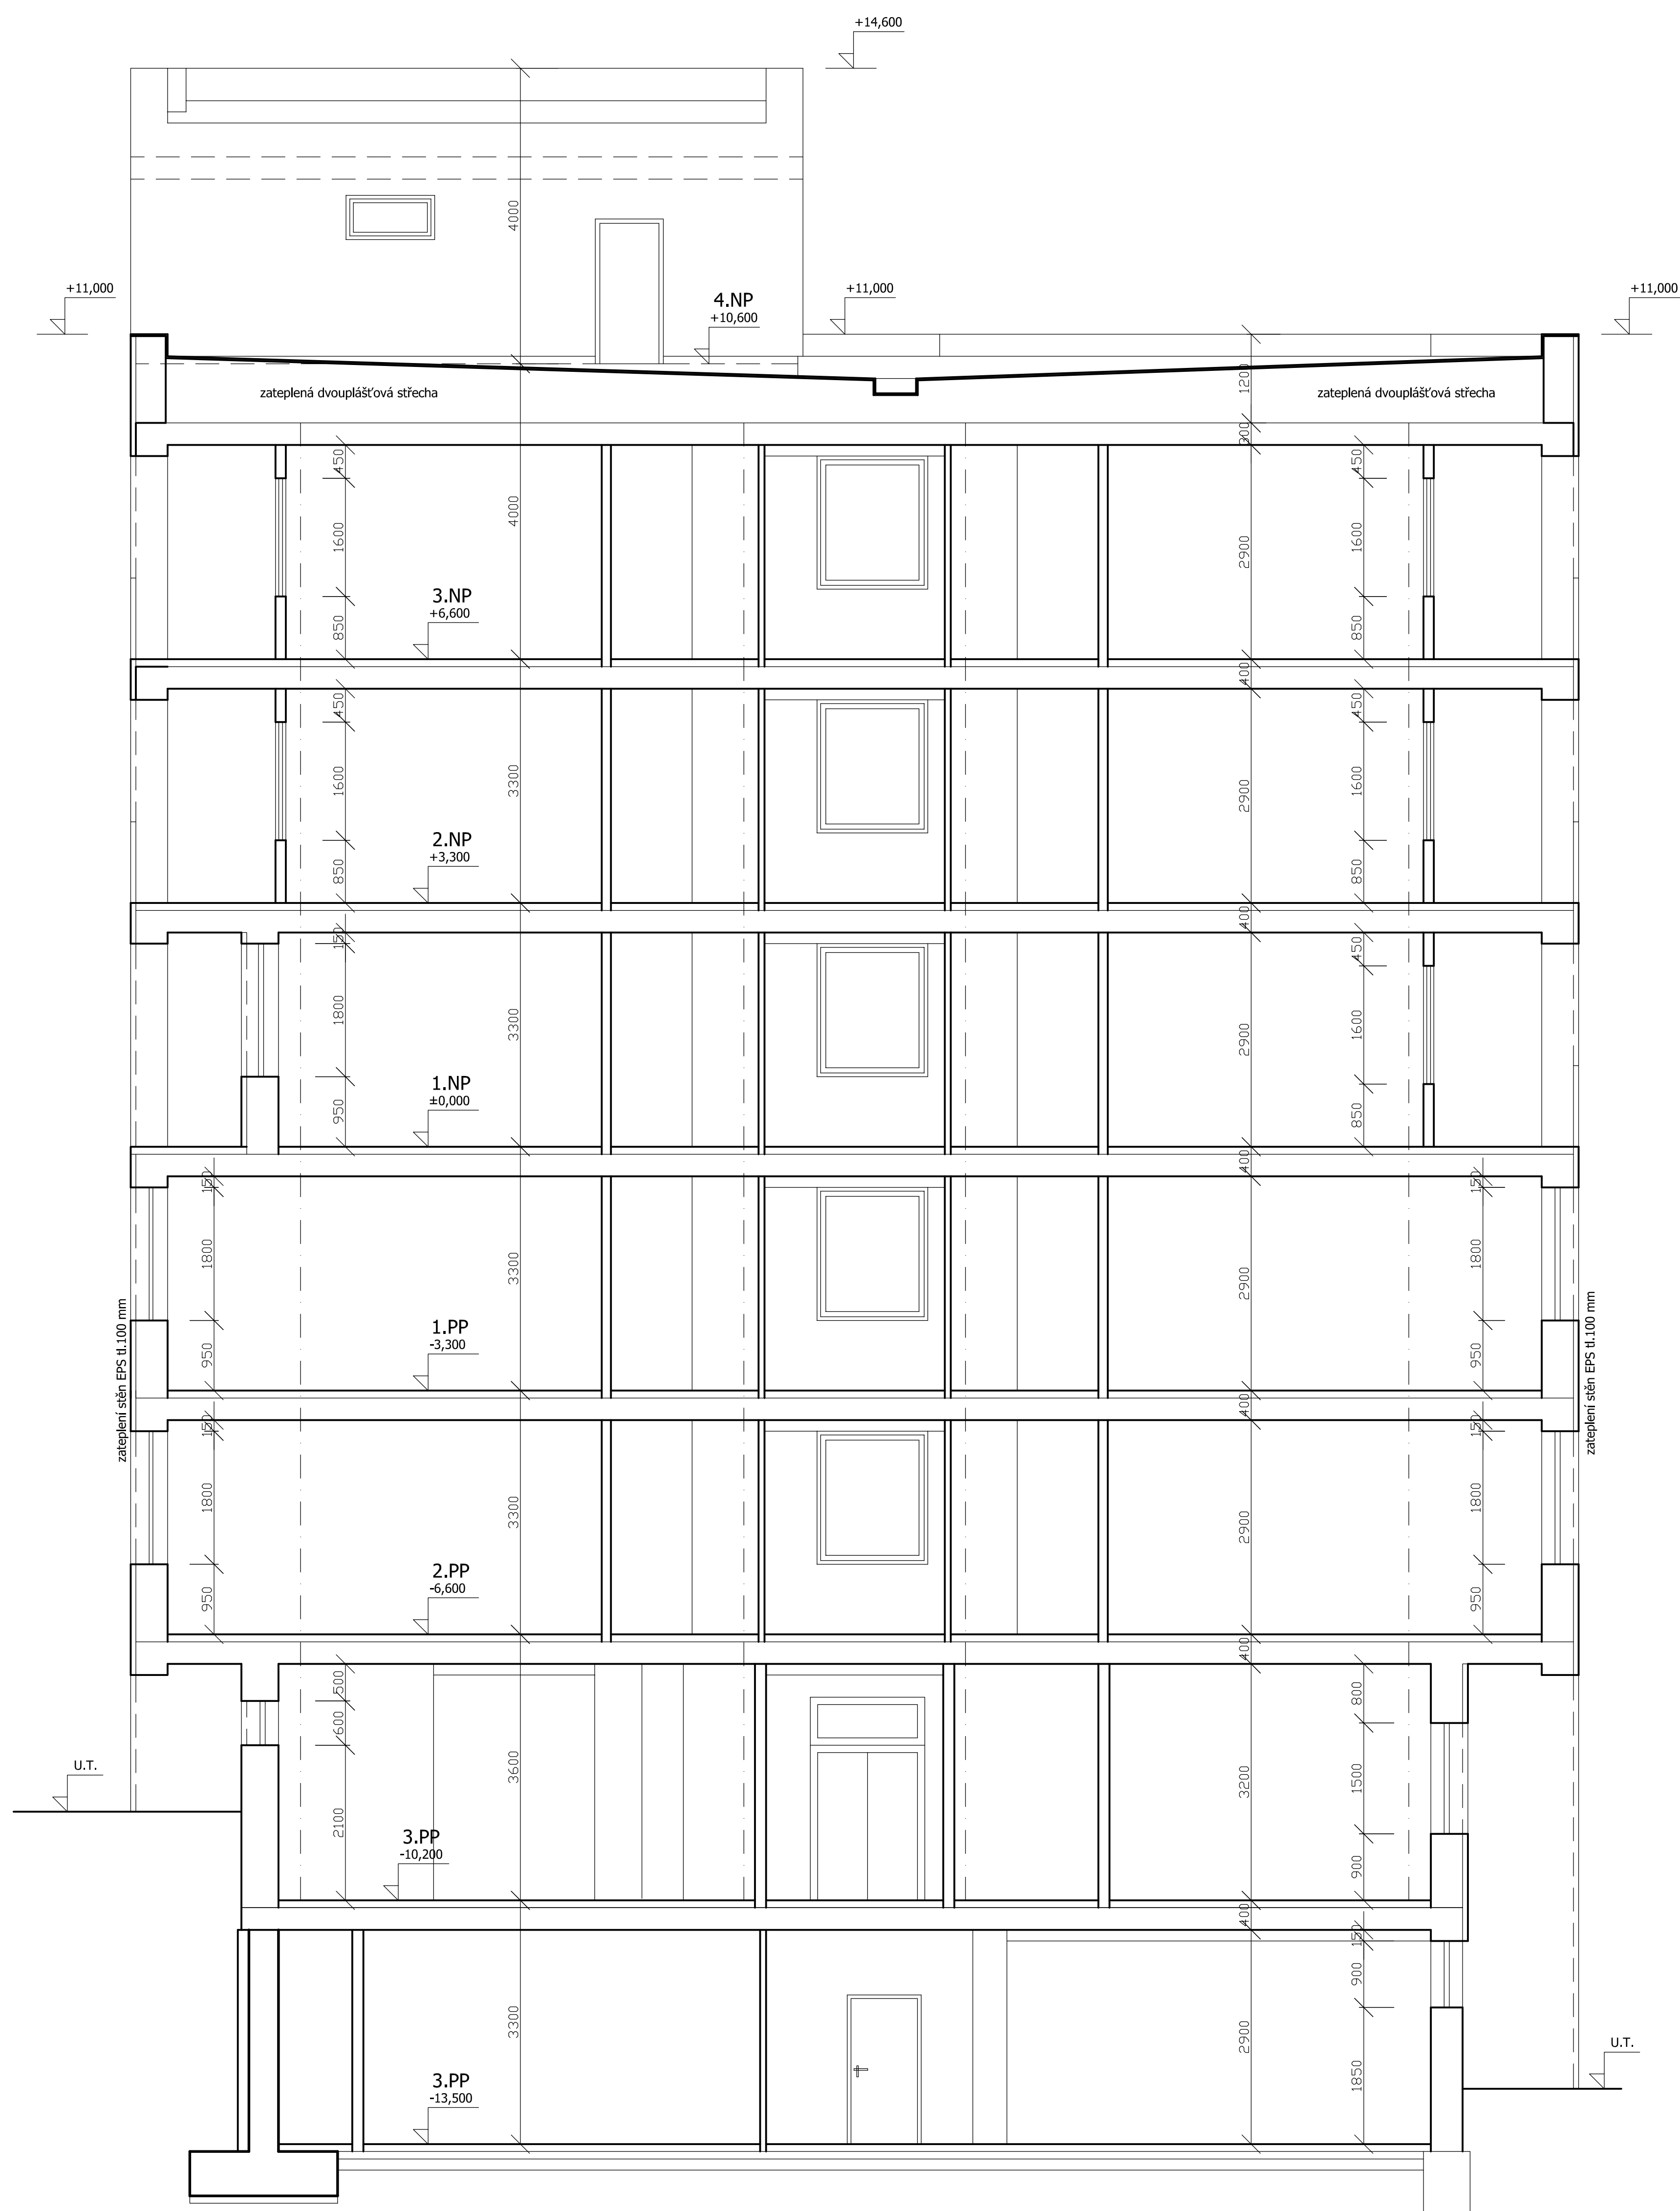

MĚÚ : Magistrát města Ústí nad Labem	Vypracoval	M.Dolník
ÚMO : Ústí n.L. - Severní Terasa	Odp.projektant	M.Dolník
Vlastník : Statutární město Ústí nad Labem	Účel	Dok.st.stavu
Domov pro seniory Dobětky, p.o. Šrámkova 3305/38A, Ústí nad Labem	Datum	10/2022
	Měřítko	1:50
	Č.zak.	794 - 2022
Dokumentace stávajícího stavu Řez 5 - 5	Č.V.	13.