




POHLED JIŽNÍ

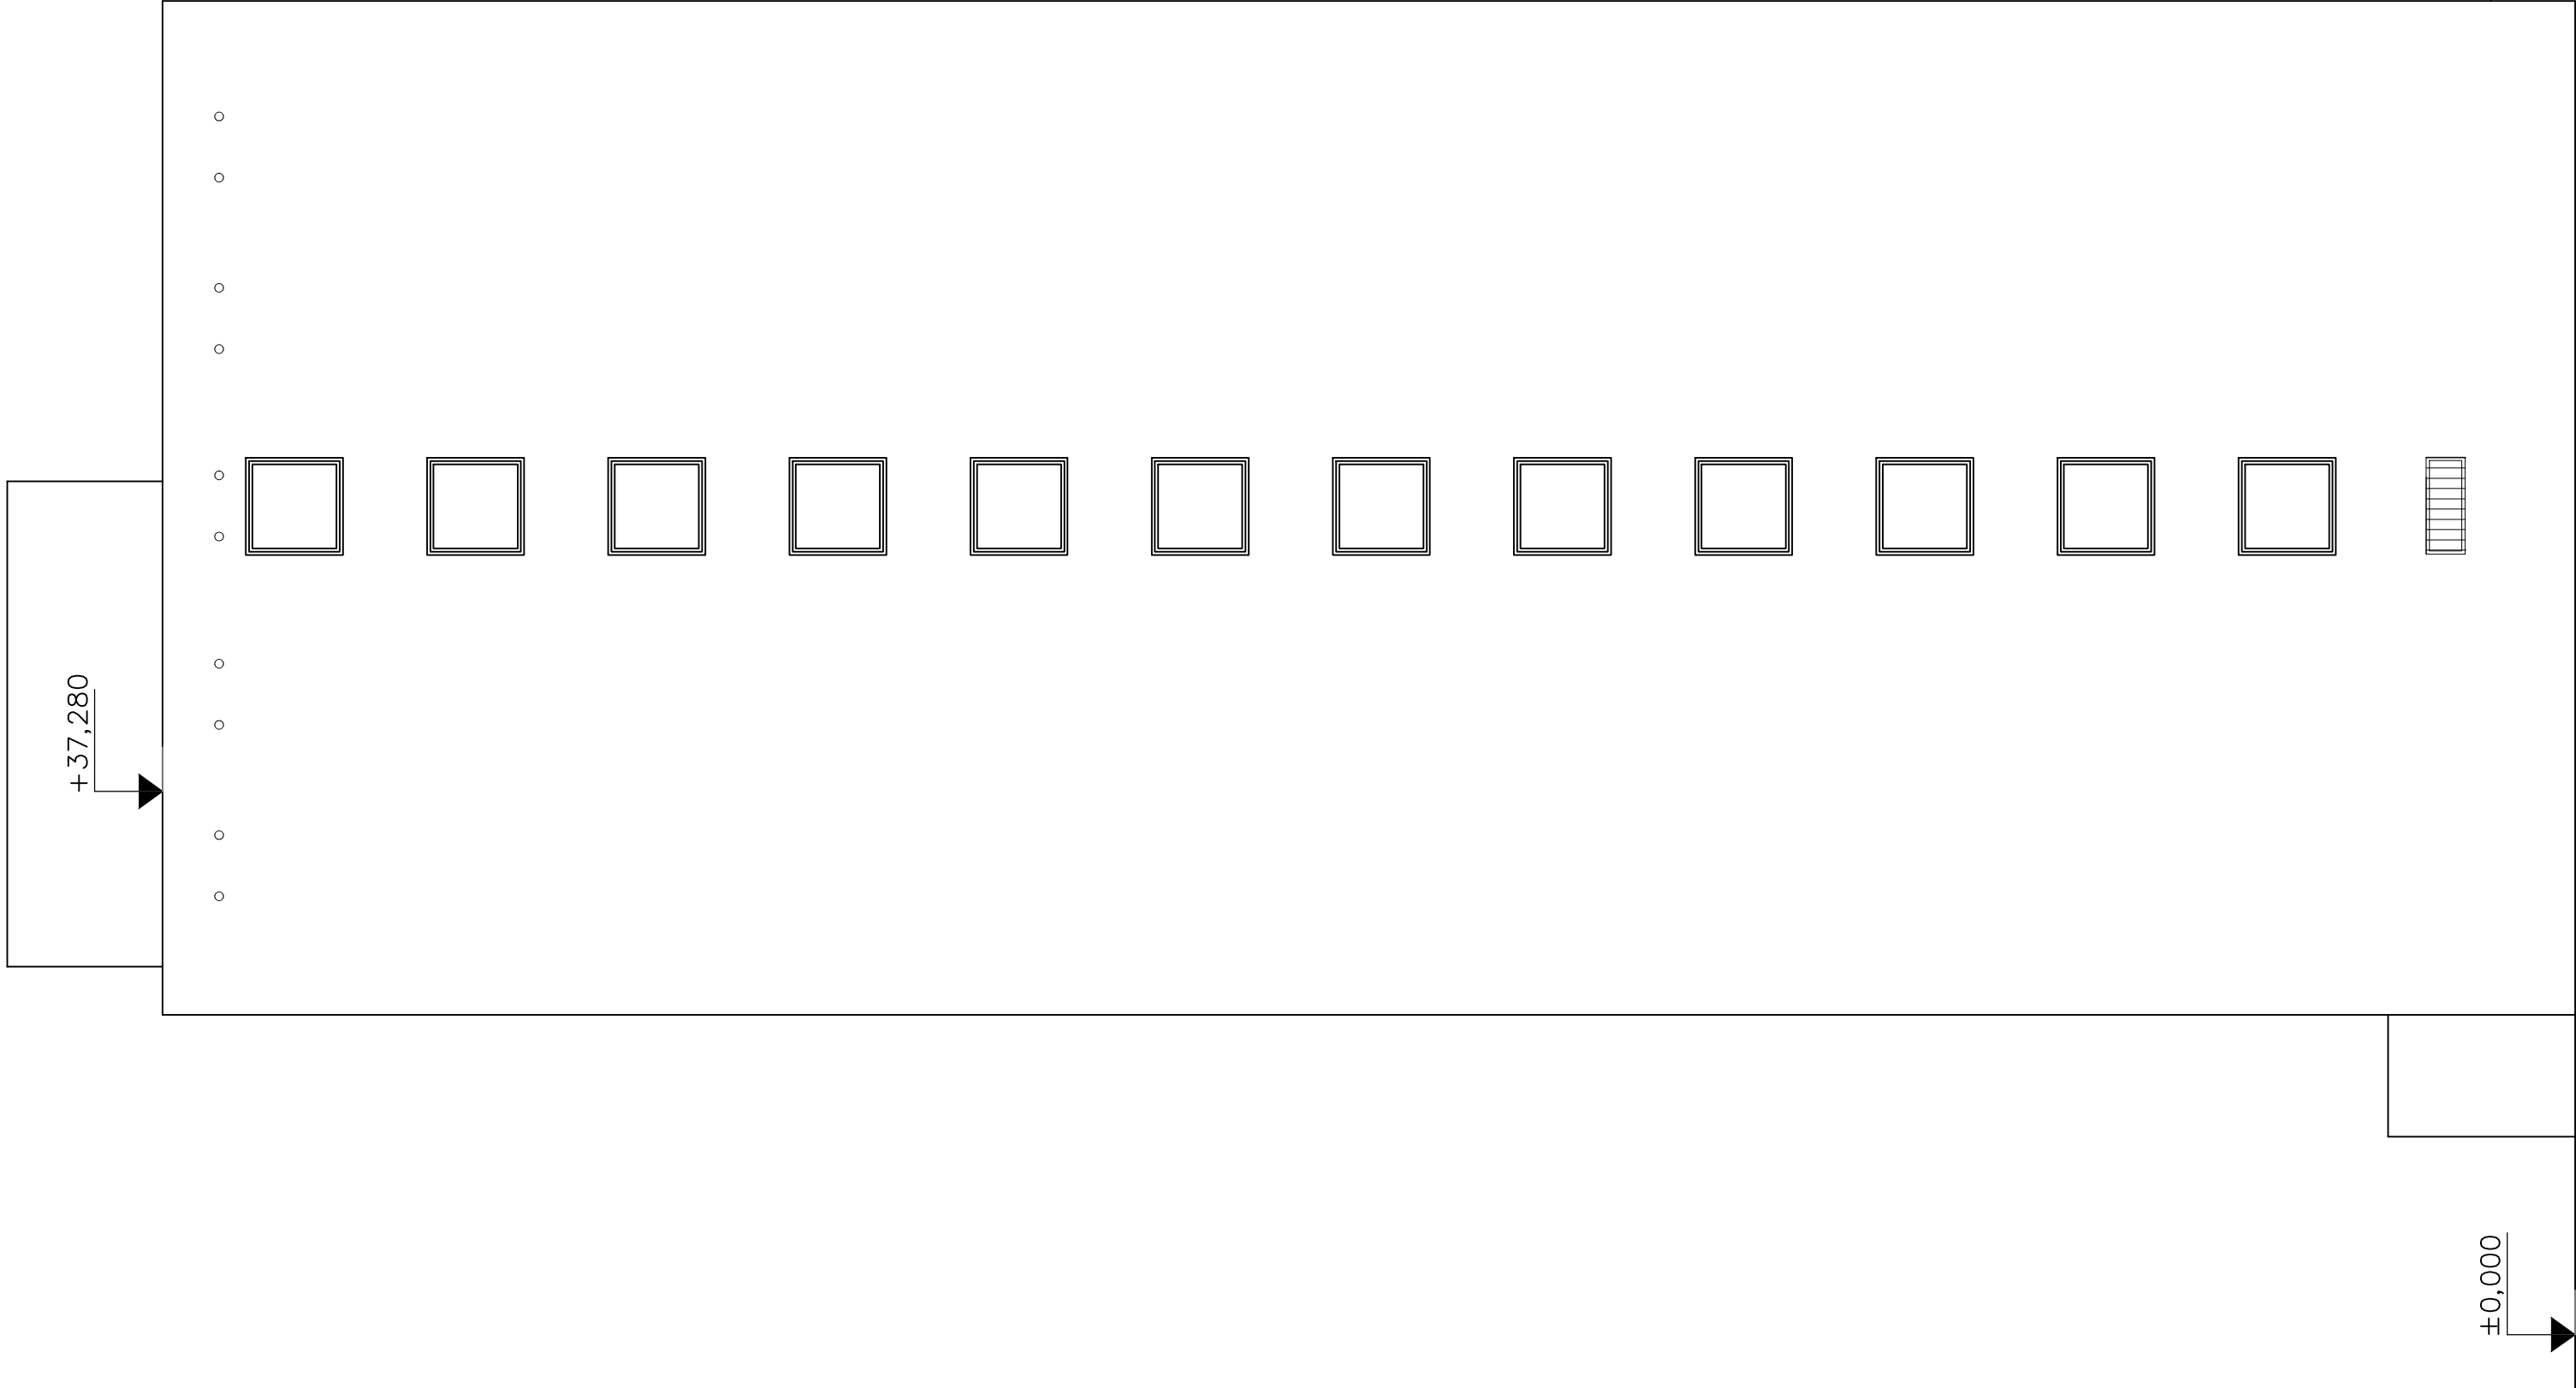

POHLED ZÁPADNÍ

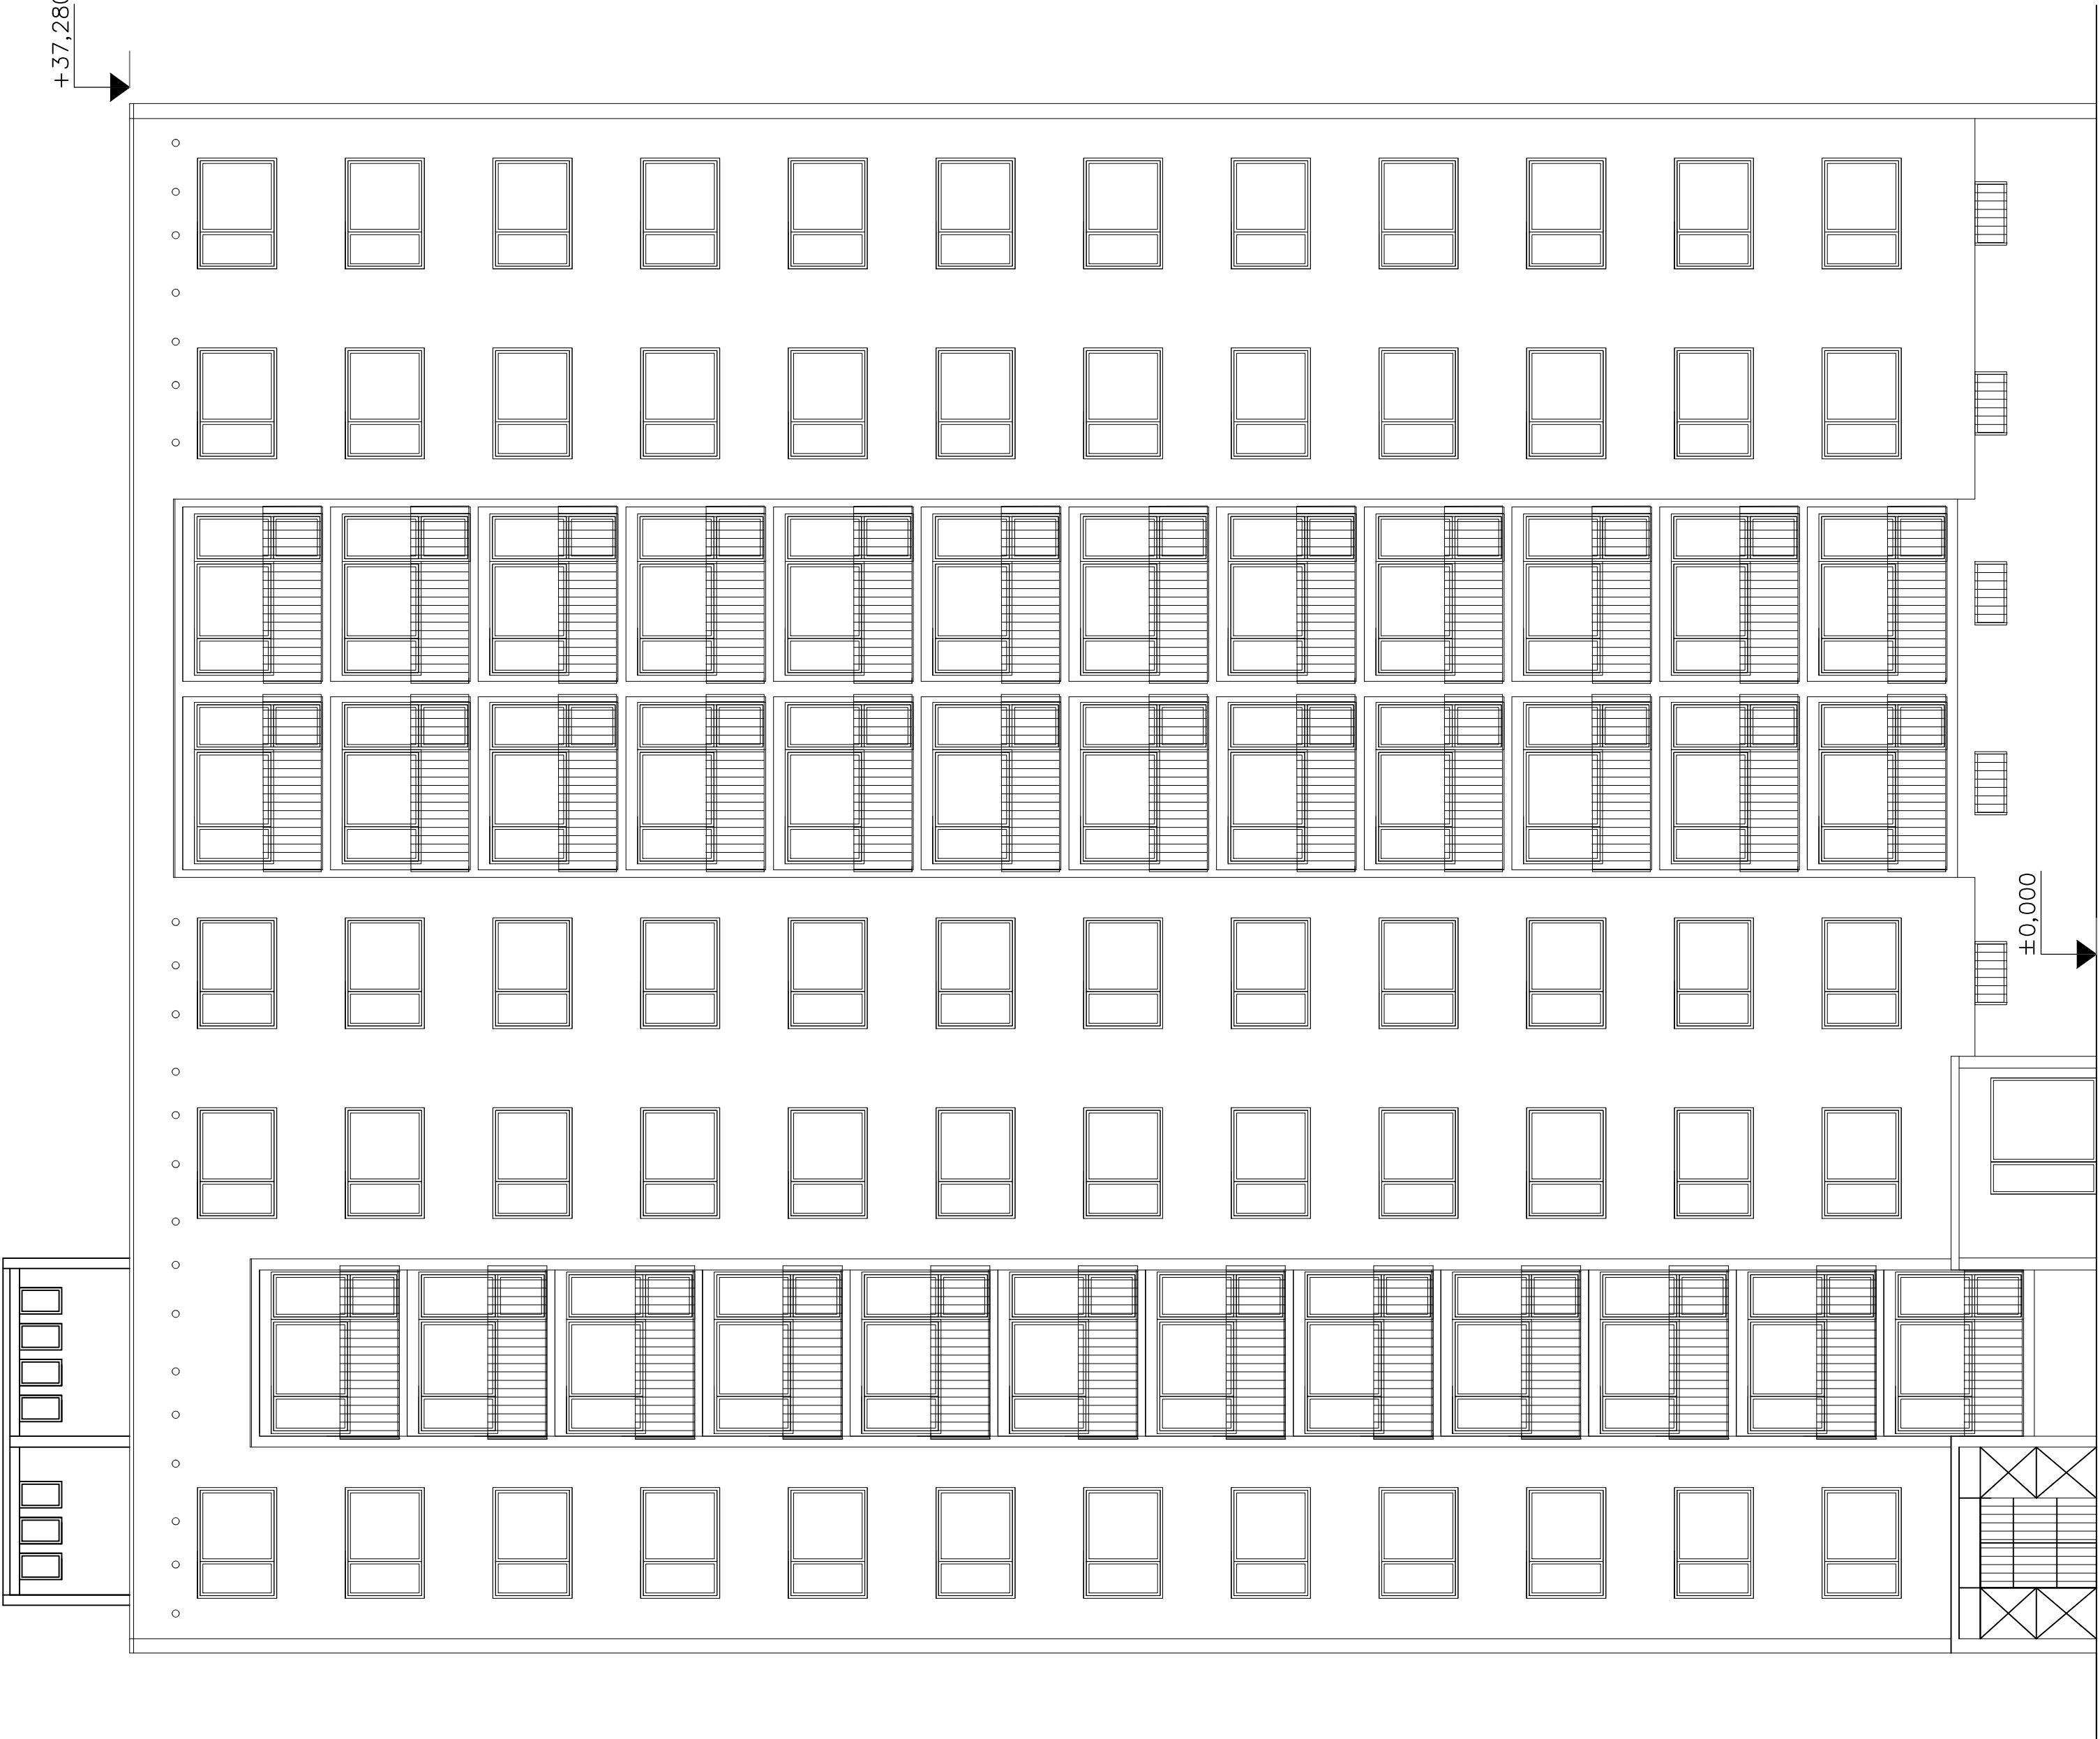

Zodpovědný projektant:	Ing. Pavel Konif		Zakázkové číslo: Z202037
Krešil:	Ing. Pavel Konif		
Schválil:	Ing. Pavel Konif		
Místo:	Ústí nad Labem	Kraj:	Ústecký
Stavebník:	STATUTÁRNÍ MĚSTO ÚSTÍ NAD LABEM VELKÁ HRODEBNÍ 2338/8, ÚSTÍ NAD LABEM		
Akce:	PROJEKTOVÁ DOKUMENTACE STÁVAJÍCÍHO STAVU OBJEKTU DOMOV PRO SENIORY ORLICKÁ A AZYL OVÝ DŮM PRO MATKY S DĚTMI		
Název:	ORLICKÁ 2893/3 POHLED JIŽNÍ, ZÁPADNÍ		
Měřítko:			1:100
Číslo výkresu:			D.1.1.33