




POHLED JIŽNÍ

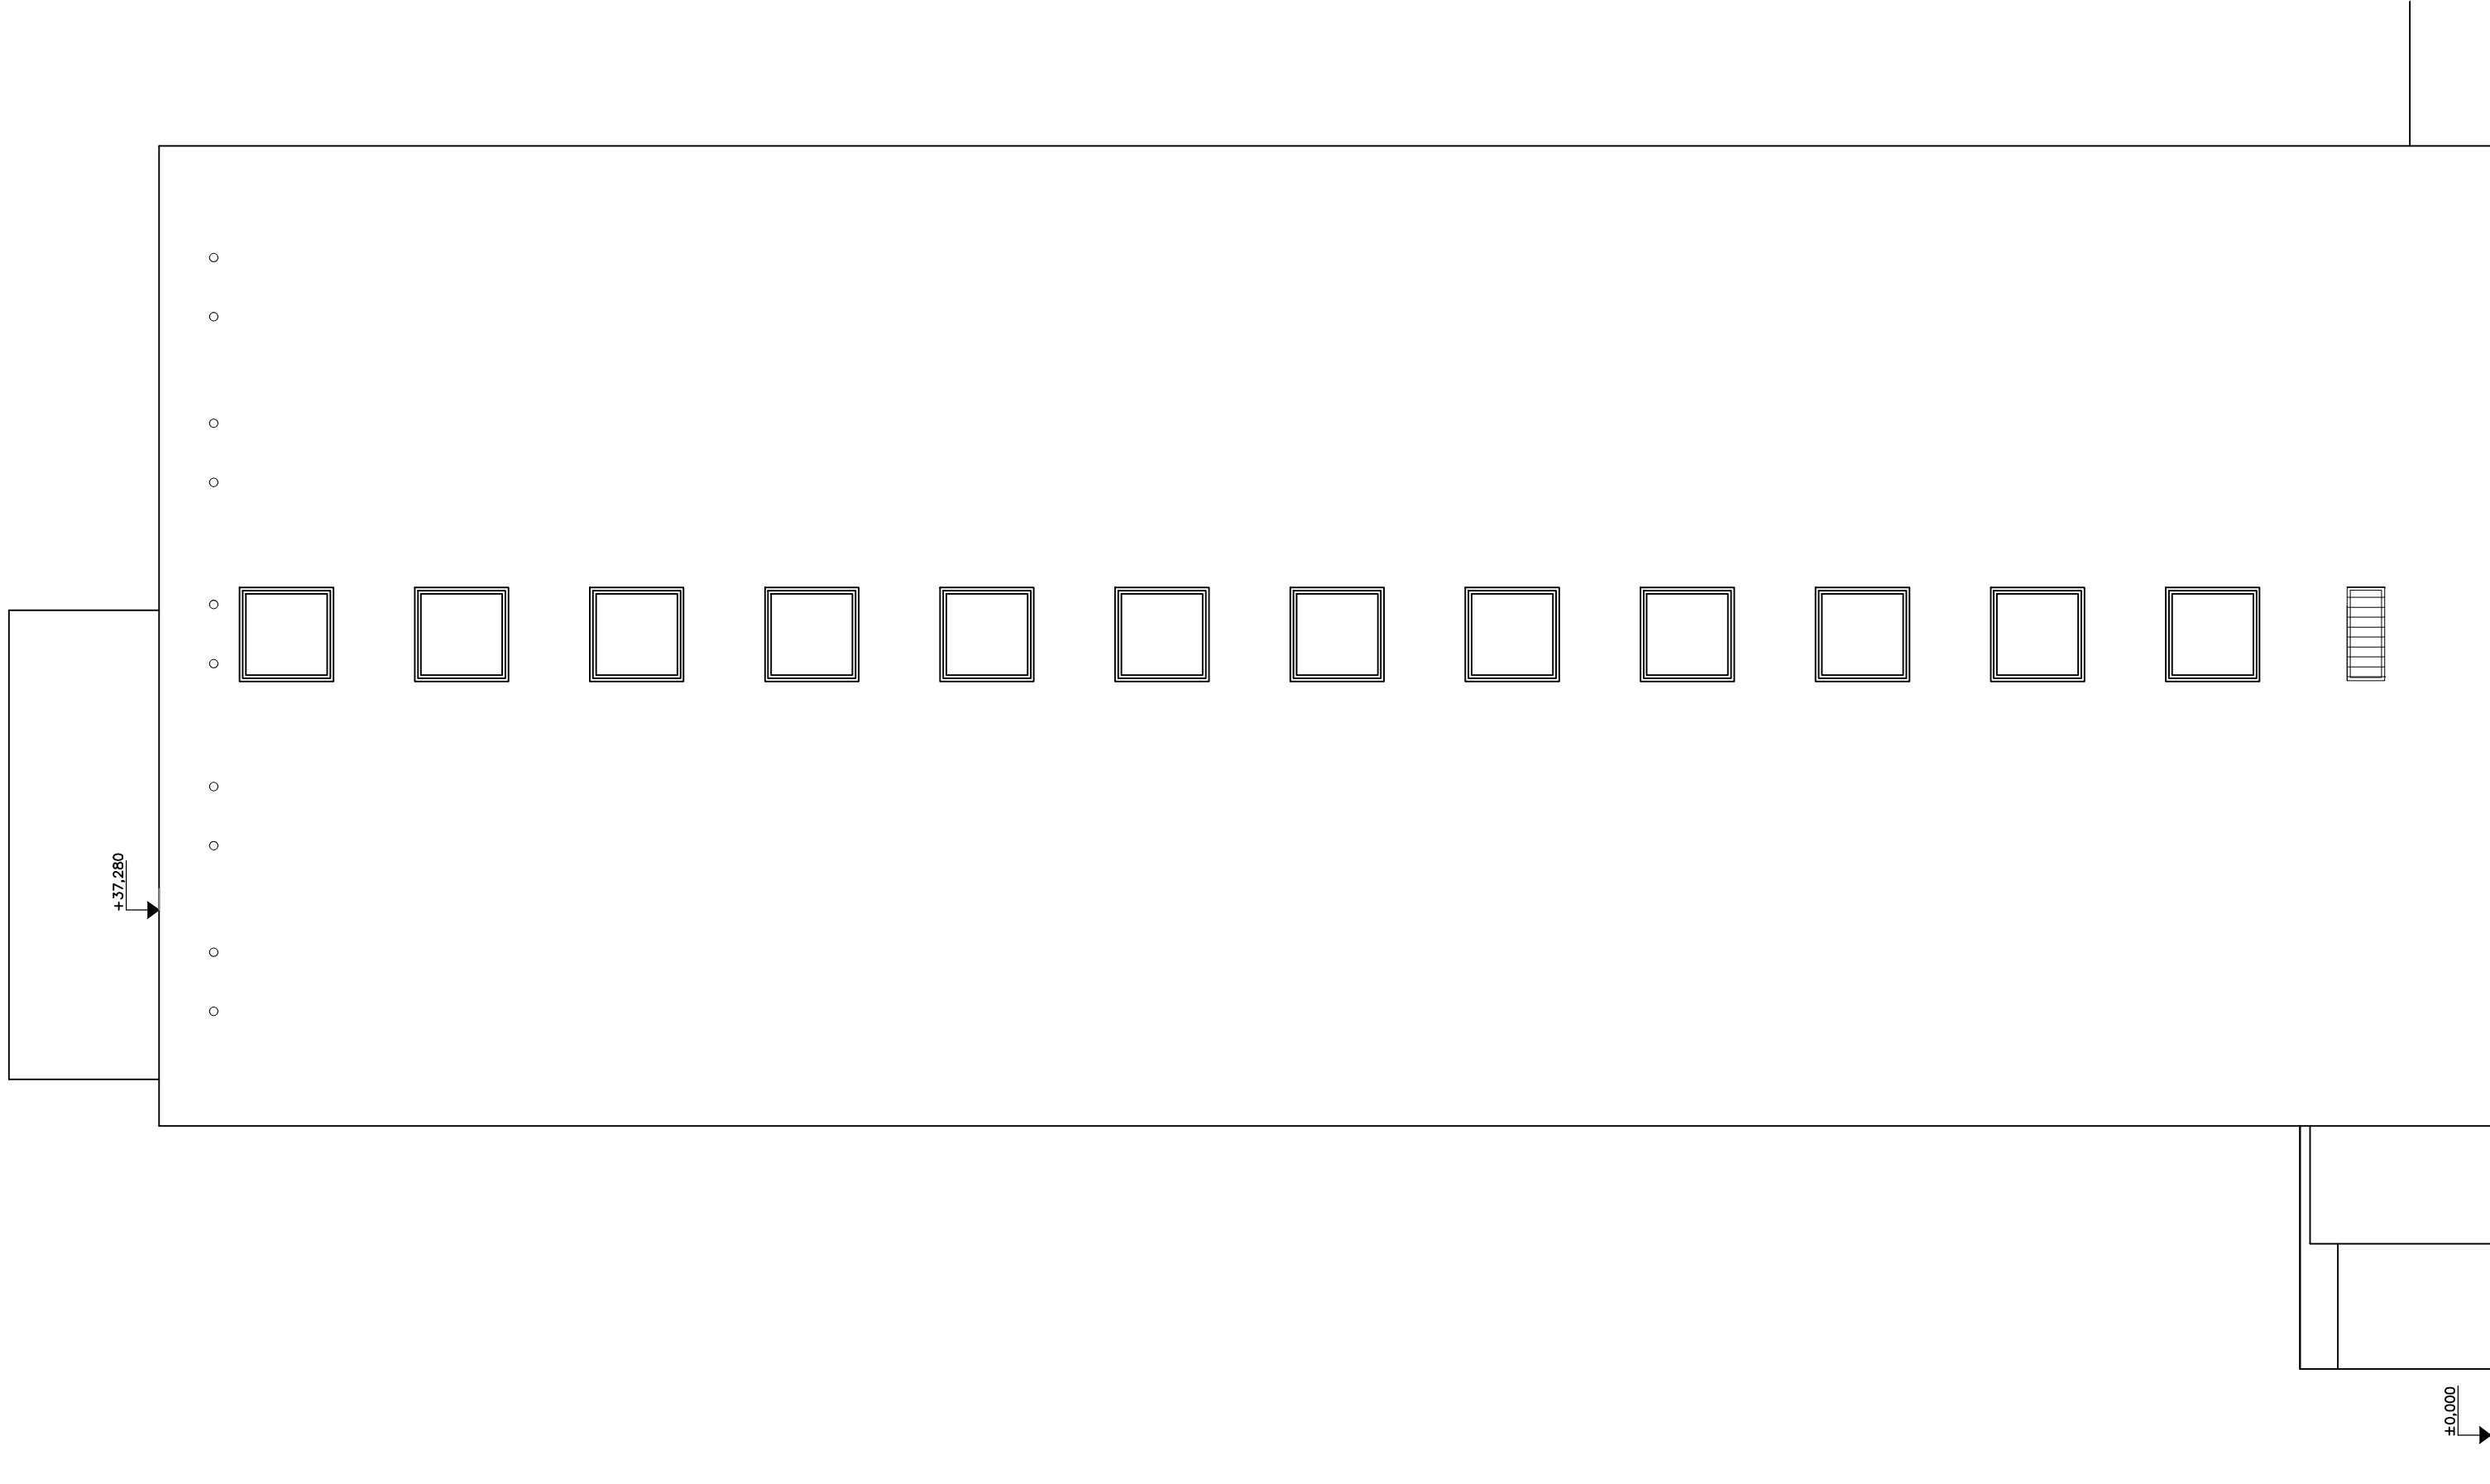

POHLED ZÁPADNÍ

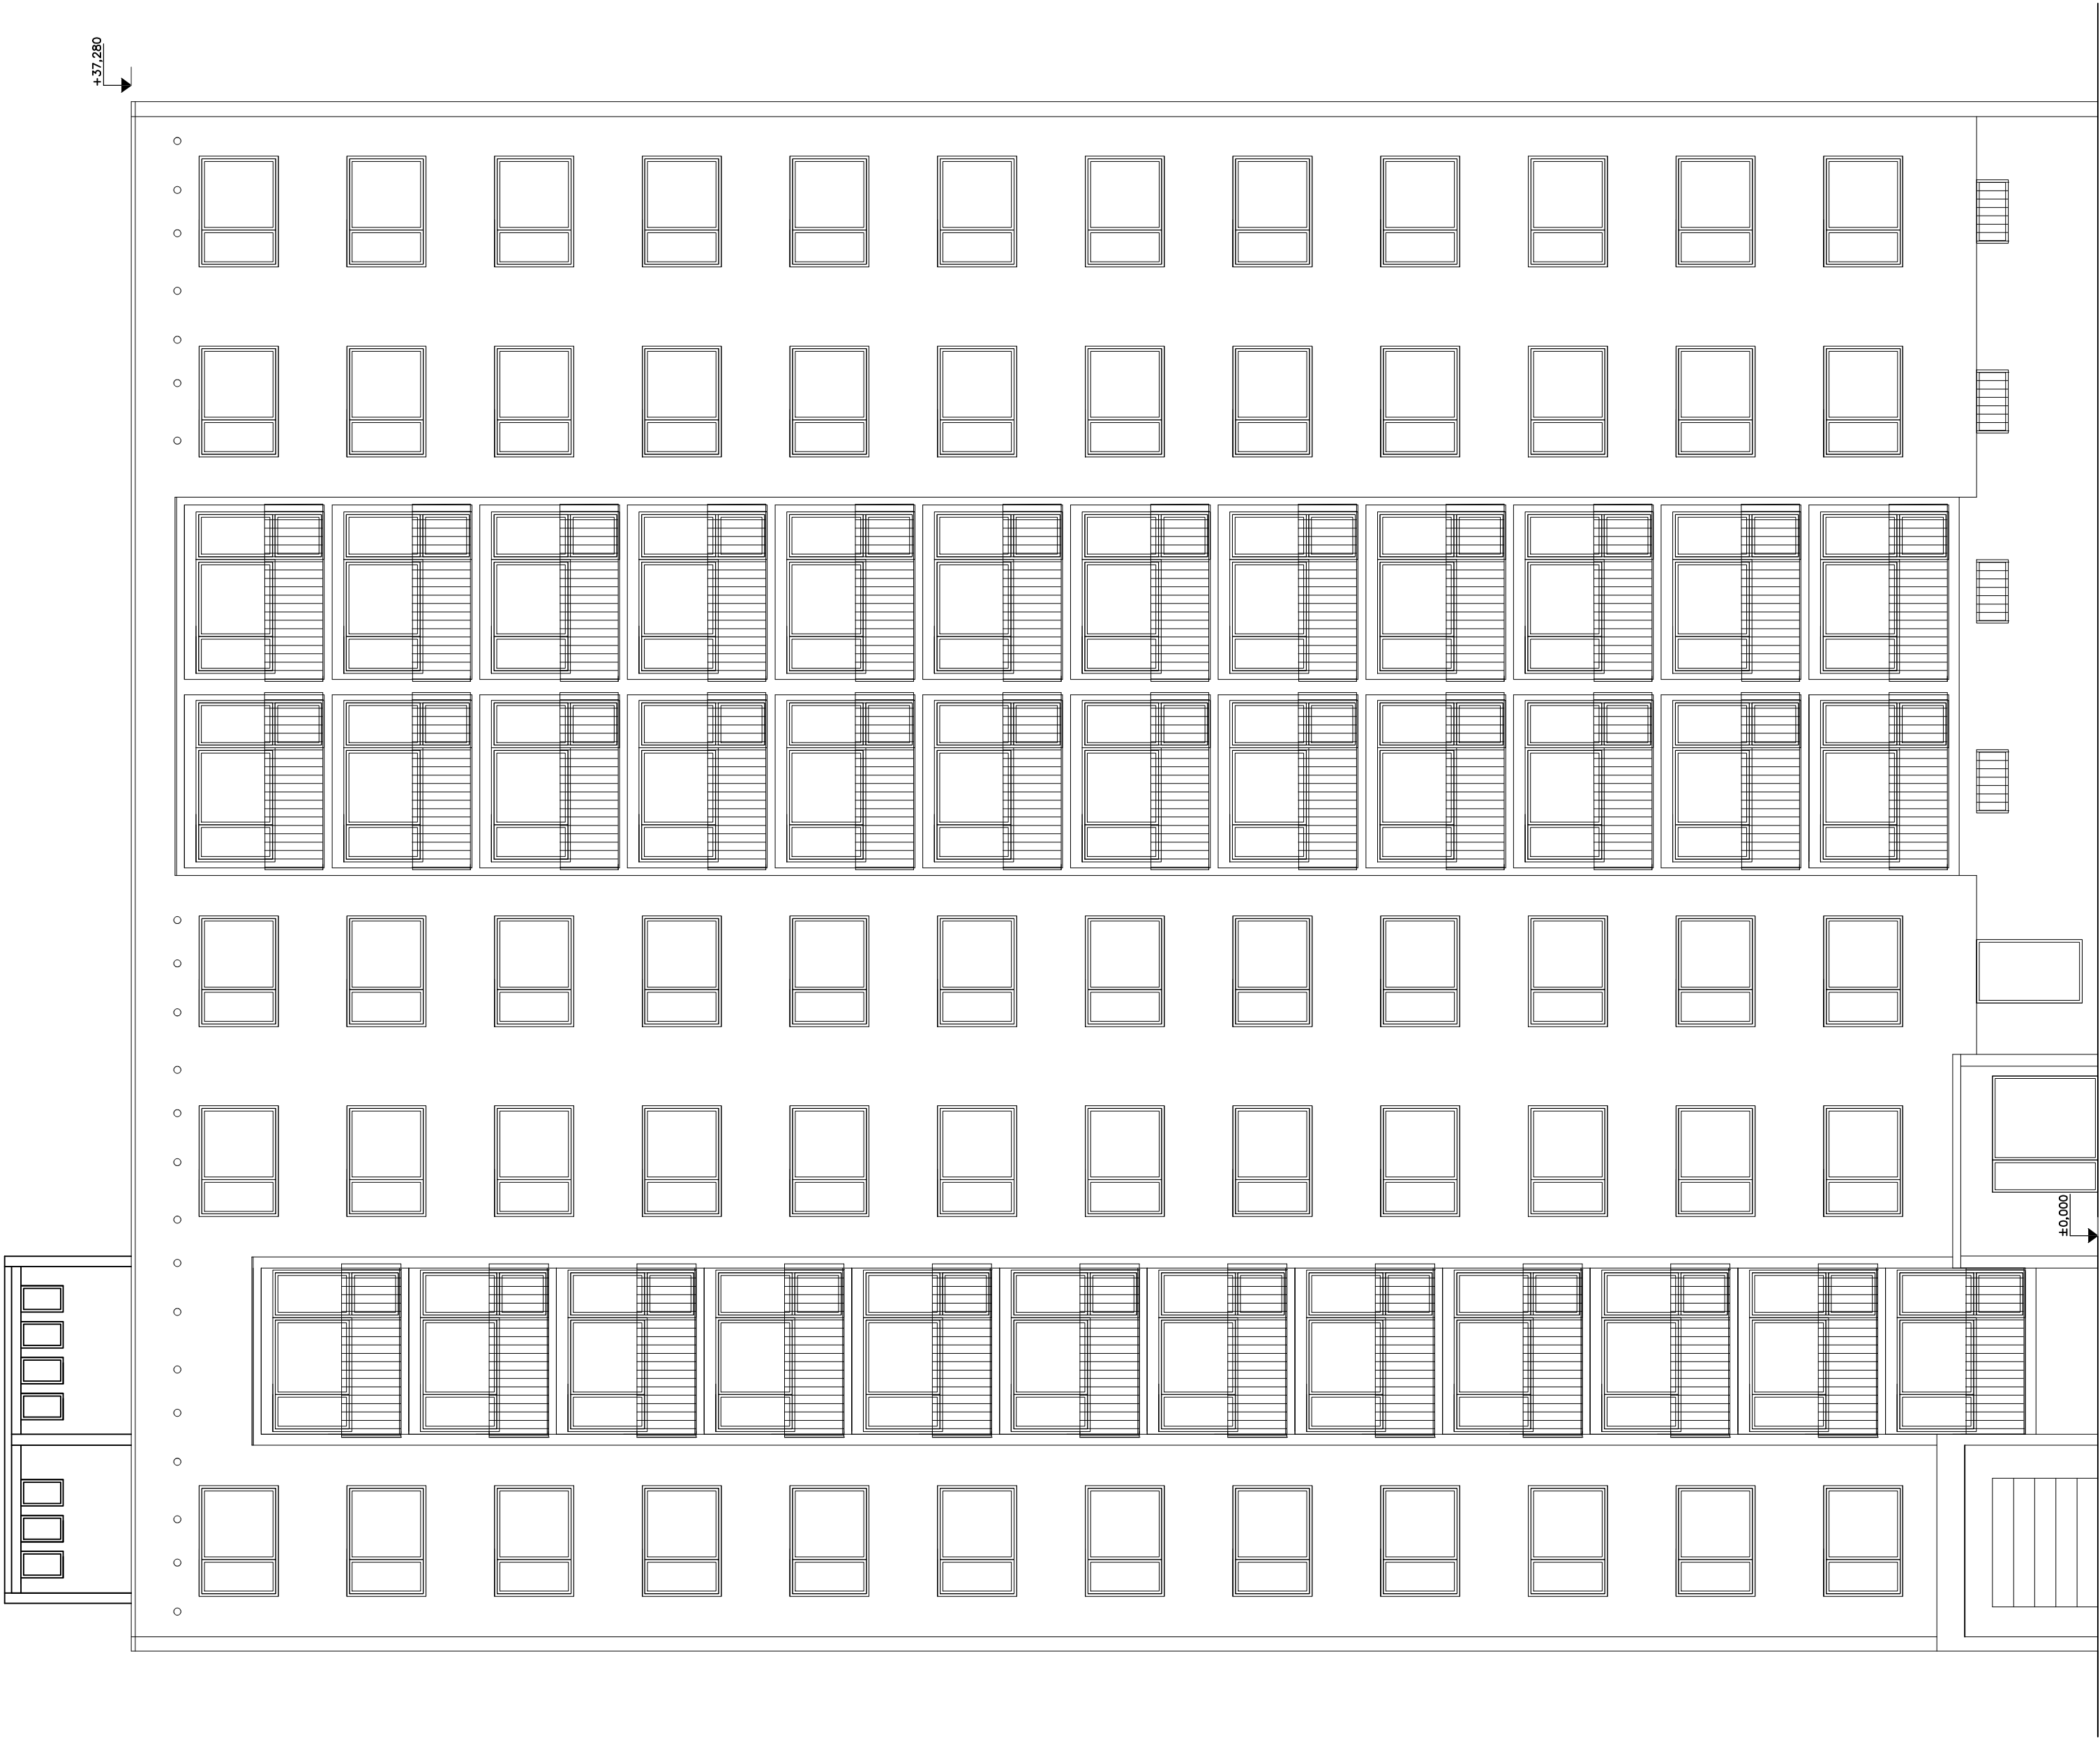

Zodpovědný projektant:	Ing. Pavel Konif		Zakázkové číslo: Z202037
Krešil:	Ing. Pavel Konif		
Schválil:	Ing. Pavel Konif		
Místo:	Ústí nad Labem	Kraj:	Ústecký
Stavebník:	STATUTÁRNÍ MĚSTO ÚSTÍ NAD LABEM VELKÁ HRADČENÍ 23388, ÚSTÍ NAD LABEM	Supert: DSFS	
Akce:	PROJEKTOVÁ DOKUMENTACE STÁVAJÍCÍHO STAVU OBJEKTU DOMOV PRO SENIORY ORLICKÁ A AZYL OVÝ DŮM PRO MATKY S DĚTMI	Datum: 9/2022	
Název:	ORLICKÁ 2893/1	Formát: 840 x 594	
POHLED JIŽNÍ, ZÁPADNÍ		Měřítko: 1:100	
		D.1.1.16	