



POHLED JIŽNÍ

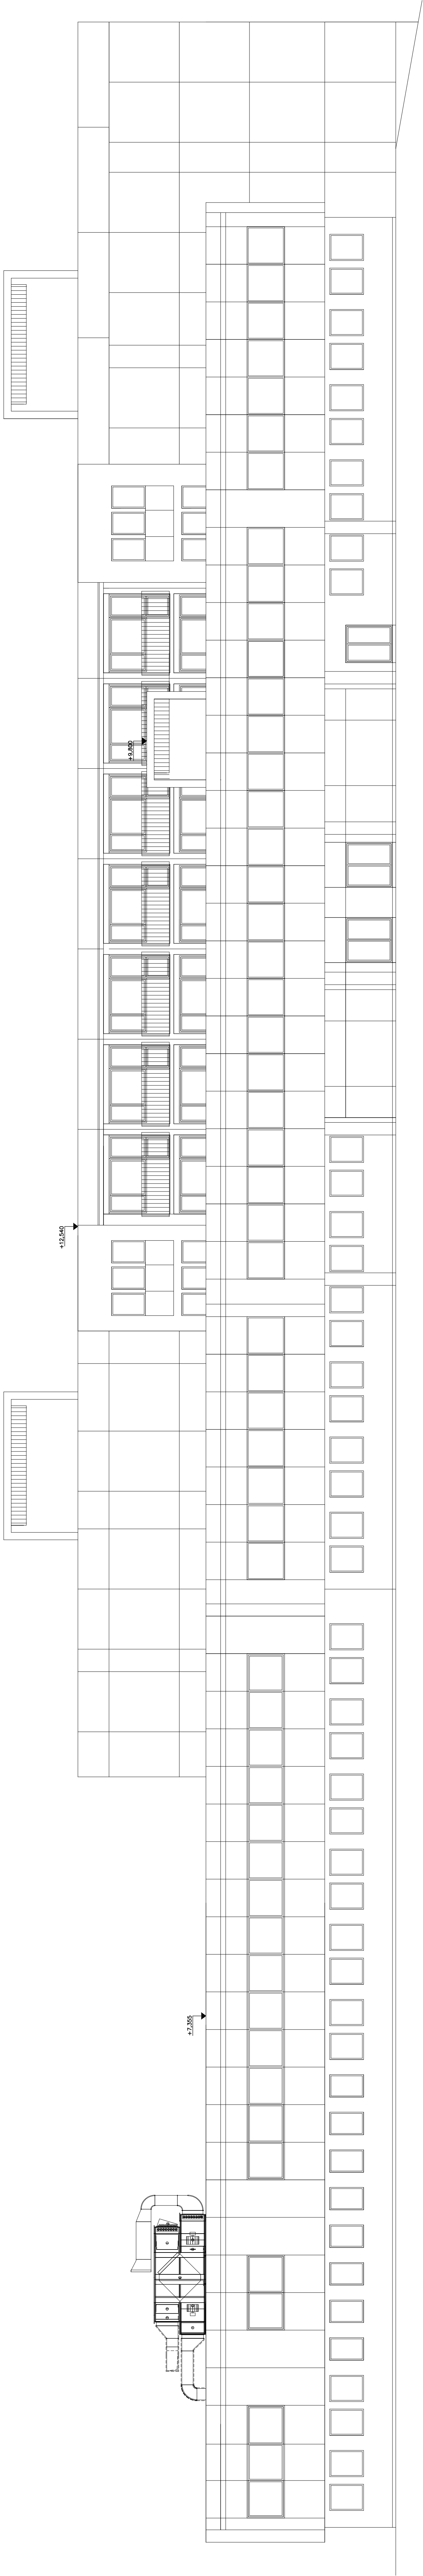

POHLED SEVERNÍ

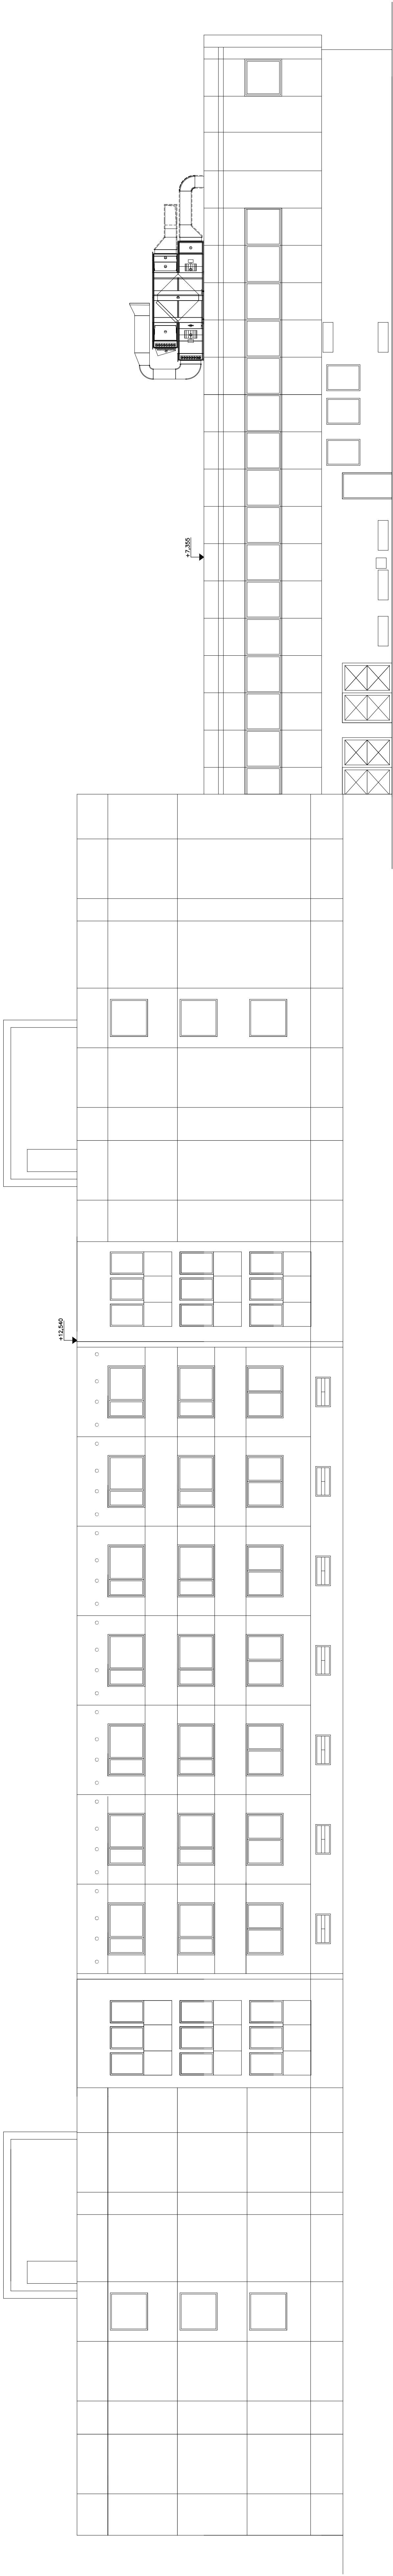

Zodpovědný projektant:		Ing. Pavel Konříf	
Kreslil:	Ing. Pavel Konříf		
Spravil:		Ing. Pavel Konříf	
Město:	Čáslav a Loham	Key:	Ústředí
Stavba:		Stavba: STAVBA MÍSTO ÚSTŘEDÍ	
Alo:		PROJEKTOVÁ DOKUMENTACE STÁJÍCÍHO STAVU OBJEKTU	
Název:		POHLED JIŽNÍ A SEVERNÍ	
Zakázka číslo:		202035	
Datum:		5/2022	
Formát:		1300 x 950	
Měřítko:		1:100	
Číslo výkresu:		D.1.1.16	