



OBJEKT A - PŮDORYS 1.NP

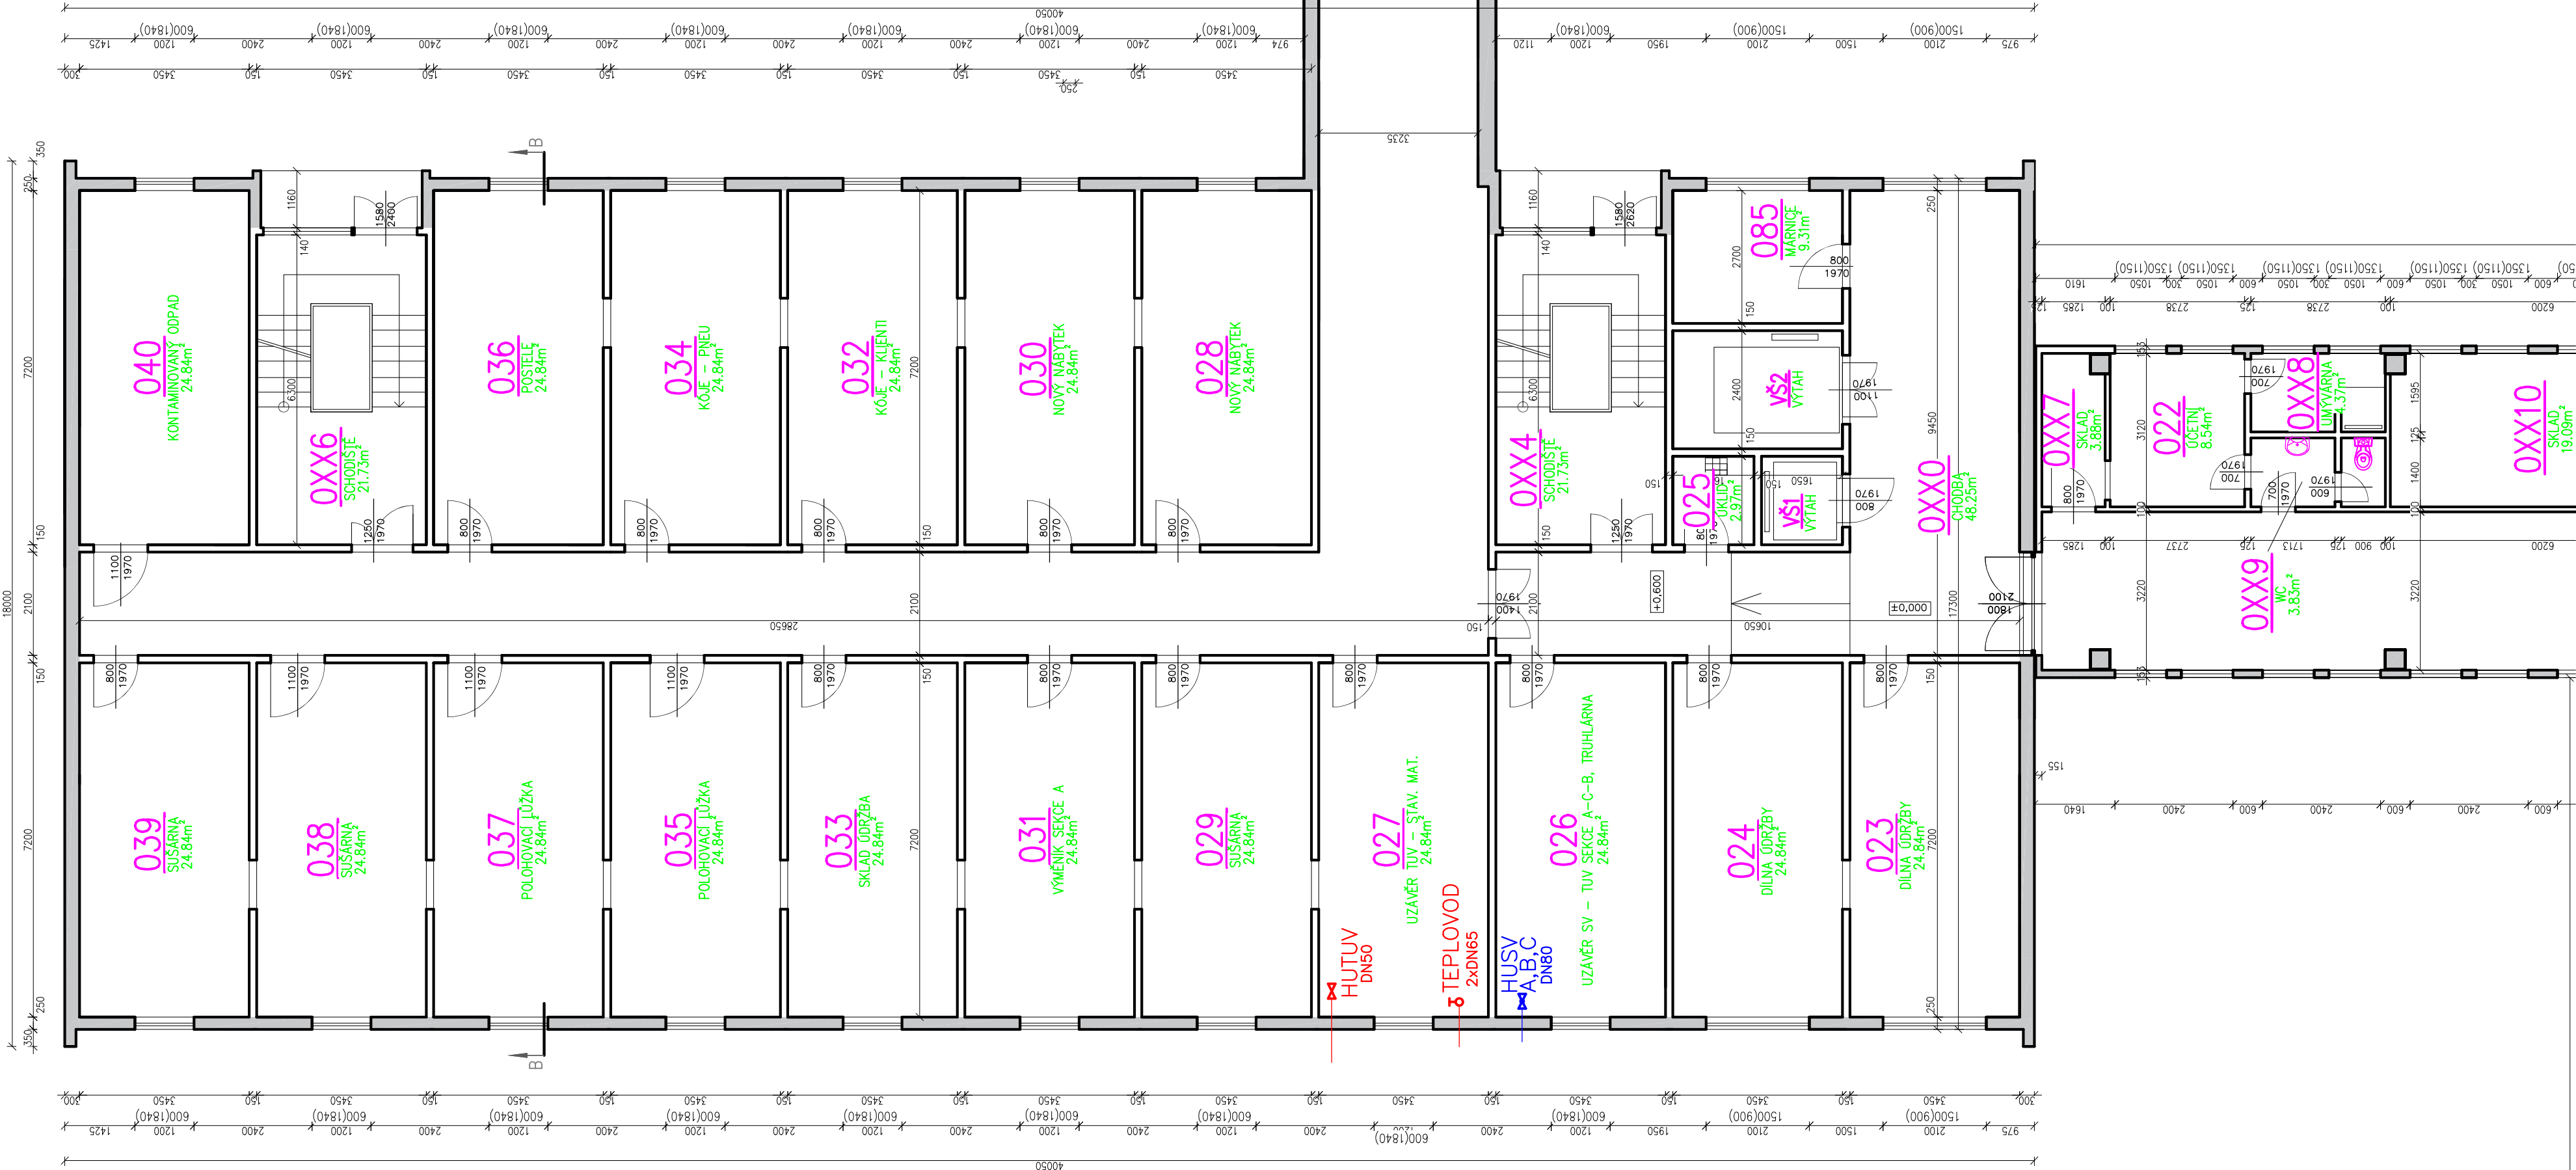

OBJEKT C - PŮDORYS 1.NP

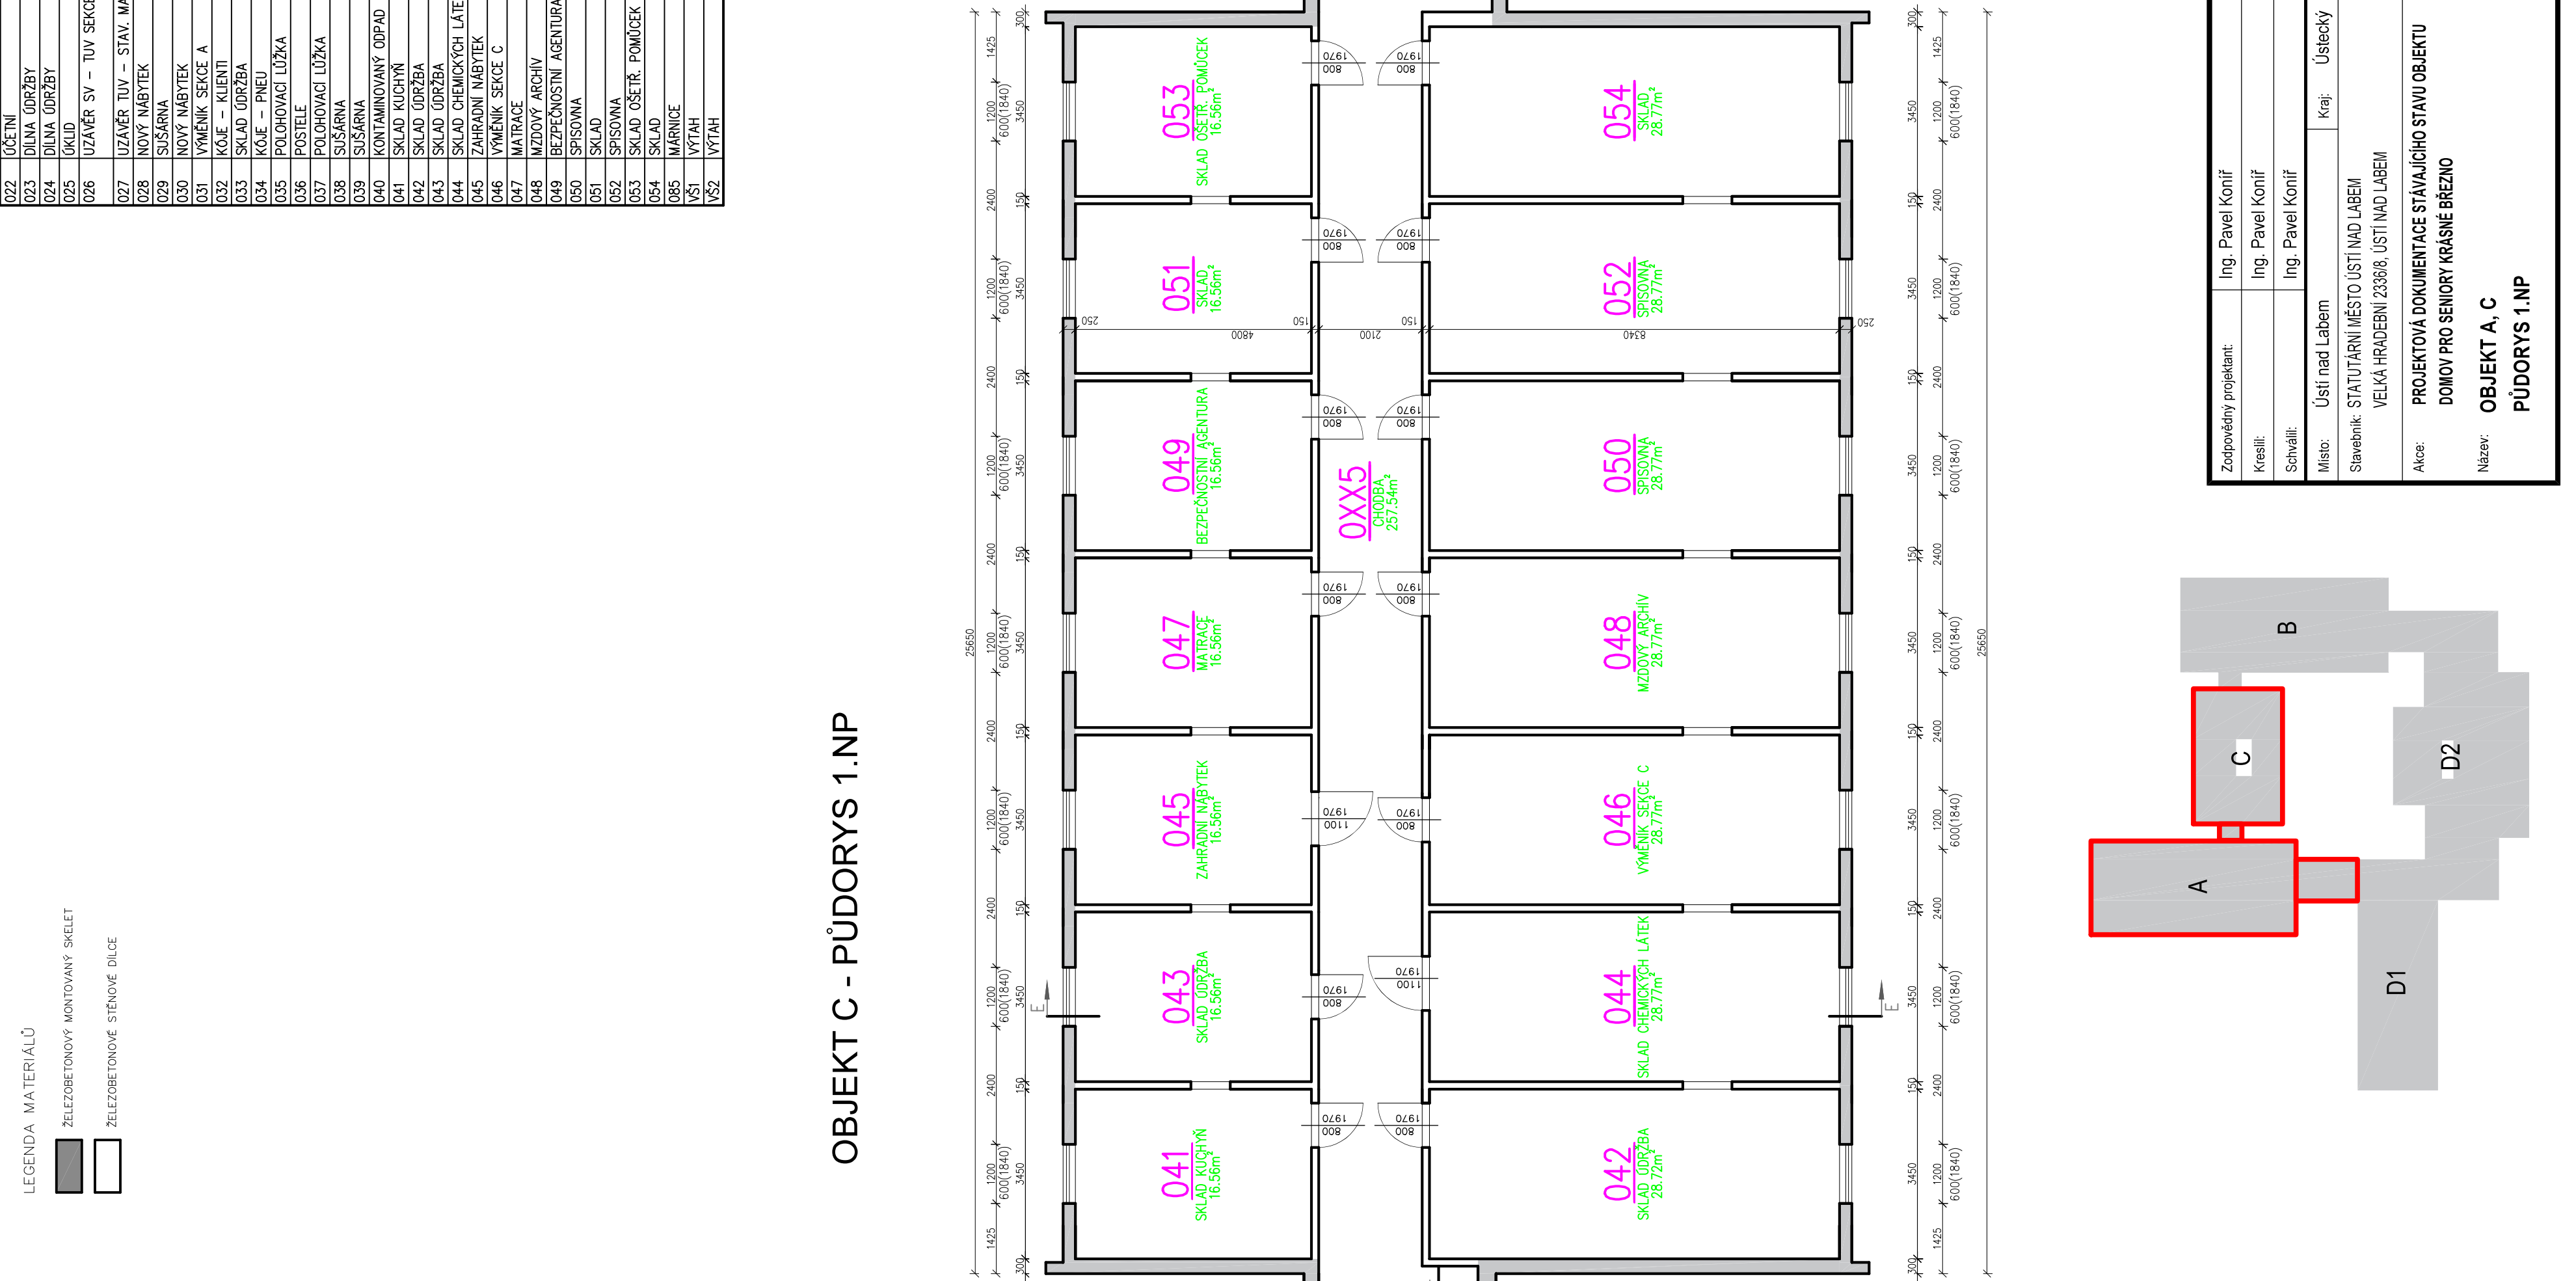

Tabulka místností 1.NP objekt A+C		
Číslo	Název	Plocha
00X0	CHODBA	48,25
00X4	SCHODIŠTĚ	21,73
00X5	CHODBA	257,54
00X6	SCHODIŠTĚ	21,73
00X7	SKLAD	3,88
00X8	UMÝVARNA	4,37
00X9	WC	3,83
022	ÚČETNÍ	8,54
023	DILNA ÚDRŽBY	24,84
024	DILNA ÚDRŽBY	24,84
025	UKLID	2,97
026	UZÁVĚR SV - TUV SEKCE A-C-B, TRUHLÁRNA	24,84
027	UZÁVĚR TUV - STAV. MAT.	24,84
028	NOVÝ NABYTEK	24,84
029	SUSÁRNA	24,84
030	NOVÝ NABYTEK	24,84
031	VÝMĚNÍK SEKCE A	24,84
032	KŮPE - KLIENTI	24,84
033	SKLAD ÚDRŽBA	24,84
034	KŮPE - PNEU	24,84
035	POLOHOVACÍ LŮŽKA	24,84
036	POSTELE	24,84
037	POLOHOVACÍ LŮŽKA	24,84
038	SUSÁRNA	24,84
041	SKLAD KUCHYNÍ	16,56
042	SKLAD ÚDRŽBA	28,72
050	SPISOVNA	28,77
051	SKLAD	16,56
052	SPISOVNA	28,77
053	SKLAD OŠETR. POMŮCEK	16,56
054	SKLAD	28,77

Zodpovědný projektant:		Ing. Pavel Koníř
Kreslil:	Ing. Pavel Koníř	
Schválil:	Ing. Pavel Koníř	
Místo:	Ústí nad Labem	Kraj: Ústecký
Stavebník:	STATUTÁRNÍ MĚSTO ÚSTÍ NAD LABEM	
Ako:	PROJEKTOVÁ DOKUMENTACE STÁVAJÍCÍHO STAVU OBJEKTU	
Název:	DOMOV PRO SENIORY KRAŠNÉ BŘEZNO	
Objekt A, C		
PŮDORYS 1.NP		
Měřítko:		1:100
Číslo výkresu:		D.1.1.01
Zakázkové číslo:		Z2022036
Stupeň:		DSPS
Datum:		9/2022
Formát:		594 x 630

