



POHLED SEVERNÍ



POHLED VÝCHODNÍ

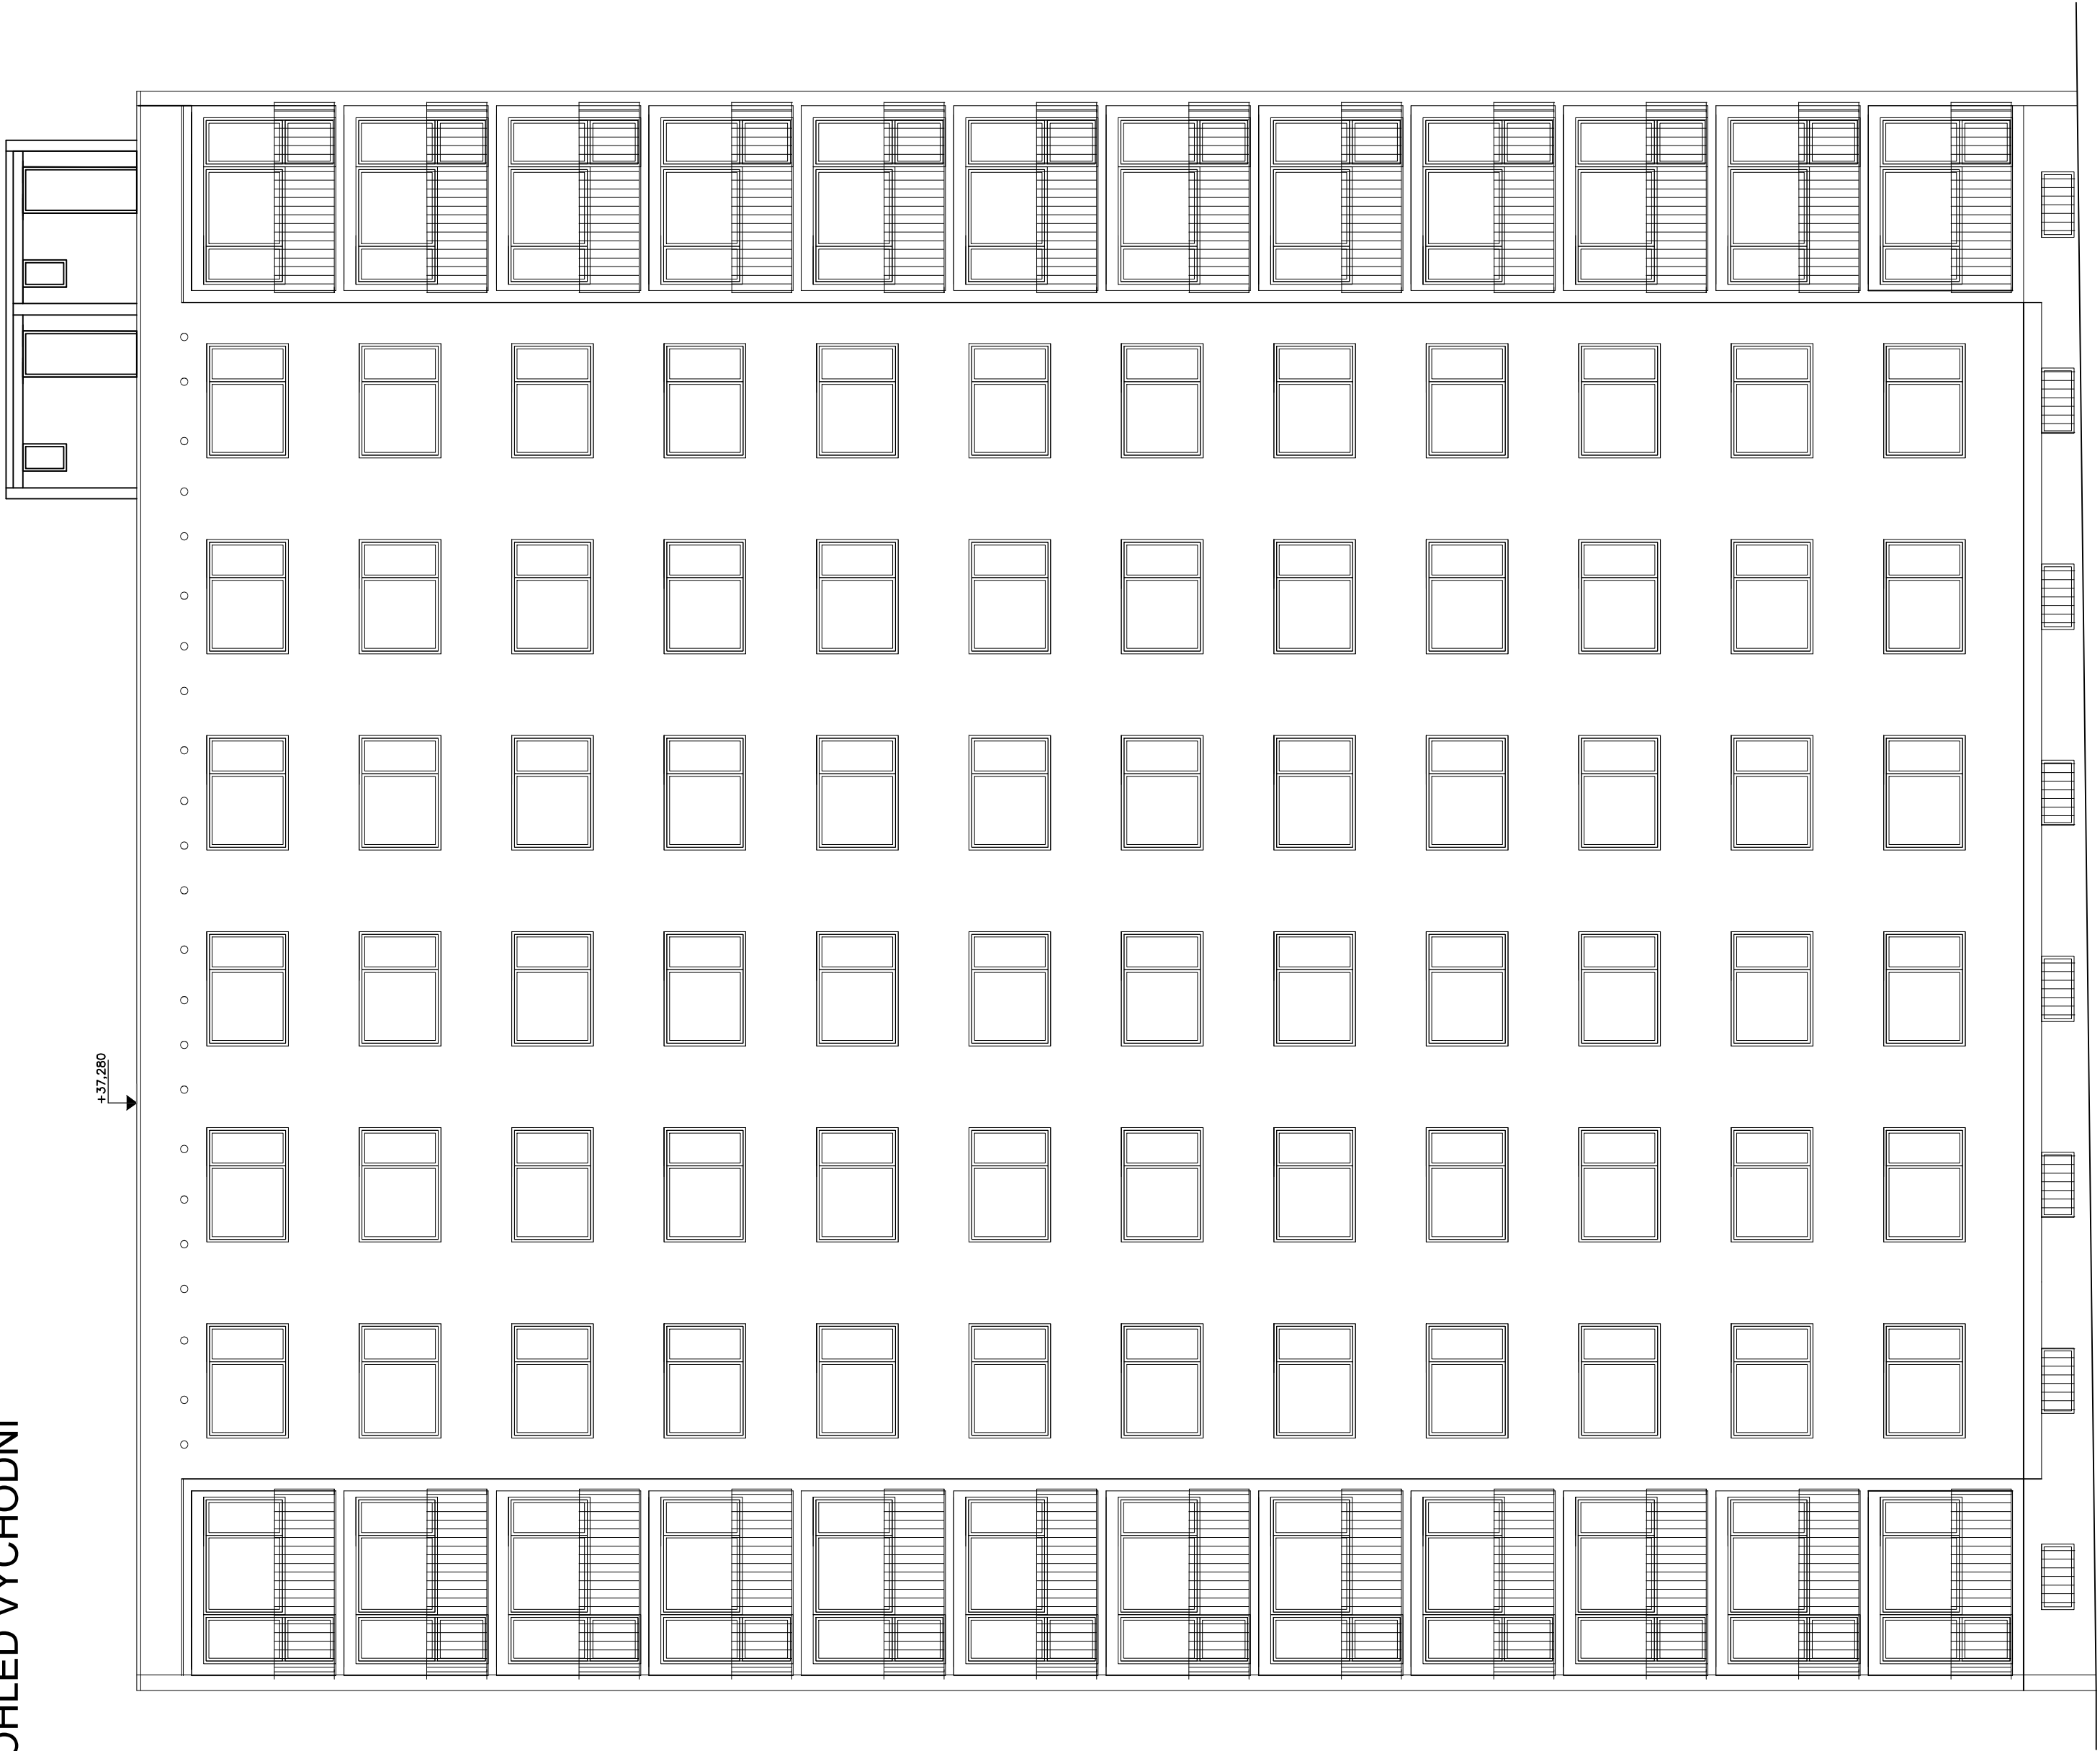

Zodpovědný projektant:	Ing. Pavel Konříř		
Krešil:	Ing. Pavel Konříř		
Schválil:	Ing. Pavel Konříř	Ústí nad Labem	
Město:	Ústí nad Labem		
Stavebník:	STATUTÁRNÍ MĚSTO ÚSTÍ NAD LABEM VELKÁ HRADČENÍ 23388, ÚSTÍ NAD LABEM	Ústí nad Labem	
Akce:	PROJEKTOVÁ DOKUMENTACE STÁVAJÍCÍHO STAVU OBJEKTU DOMOV PRO SENIORY ORLICKÁ A AZYL OVÝ DŮM PRO MATKY S DĚTMI	Ústí nad Labem	
Název:	ORLICKÁ 2893/1 POHLED SEVERNÍ, VÝCHODNÍ	Ústí nad Labem	
Zakázkové číslo:		Z202037	
Stupeň:		DPS	
Datum:		9/2022	
Formát:		840 x 594	
Měřítko:		1:100	
Číslo výřezu:		D.1.1.17	