

Datum: 23. 5. 2023  
Spisová značka: MMUL/PO/VZ/165762/2023/LysK  
Číslo jednací: MMUL/PO/VZ/174869/2023/LysK  
JID: MMULSSHZE3YLNH9  
Počet listů/příloh: 1/2  
Vyřizuje/tel.: Mgr. Kateřina Lysáková/+420 47527 1318  
E-mail: katerina.lysakova@mag-ul.cz

### Doplnění zadávací dokumentace č. 1 k podlimitní veřejné zakázce s názvem „Výstupní – rekonstrukce uličního prostoru“.

Statutární město Ústí nad Labem (dále jen „zadavatel“) obdrželo dne **18. 5. 2023** žádost o vysvětlení zadávací dokumentace na veřejnou zakázku s názvem „Výstupní – rekonstrukce uličního prostoru“, uveřejněnou dne **17. 5. 2023** na profilu zadavatele. Zadavatel v souladu s ustanovením § 99 zákona č. 134/2016 Sb., o zadávání veřejných zakázek, ve znění pozdějších předpisů (dále jen „ZZVZ“), sděluje k výše uvedené veřejné zakázce následující doplnění zadávací dokumentace:

#### Dotaz účastníka:

1) Vzhledem k rozsahu zakázky a s přihlédnutím k faktu, že pravděpodobně bude docházet na základě dotazů uchazečů ke změnám v soupisu prací, prosím zadavatele, aby zvážil možnost poskytnout uchazečům soupis prací v otevřeném formátu XML (XC4), jelikož je zřejmé, že rozpočet přiložený v zadávací dokumentaci je exportem z programu ASPE.

2) V položkovém rozpočtu SO 101 se některé položky odkazují na „situaci výměr“ a VZR. Tato situace výměr, ale není nikde v příloze zadávací dokumentace k dohledání. Tato situace je ale minimálně u položek pokladních vrstev ze štěrkodrti stěžejní. Např. u položky č. 32 je dle vzorových řezů zřejmé, že se bude celková výměra skládat z různých typů frakcí, jde hlavně o označení kameniva ŠDa (frakce 0-32) a ŠDb (frakce 0-63). Uchazeč v tuto chvíli neví, jaká část z celkové výměry 9262,7 m<sup>2</sup> bude požadována v typu kameniva ŠDa a ŠDb. Rozdíl v cenách tohoto druhu kameniva je ale markantní.

32	56333	VOZOVKOVÉ VRSTVY ZE ŠTĚRKODRTI TL. DO 150MM ze situace výměr a VZR	M2	9 262,700
		- dodání kameniva předepsané kvality a zmitosti - rozprostření a zhutnění vrstvy v předepsané tloušťce - zřízení vrstvy bez rozlišení šířky, pokládání vrstvy po etapách - nezahrnuje postřiky, nátěry		

Poskytne zadavatel uchazečům rozpočet i ve formátu XC4? Doplní zadavatel přílohu v zadávací dokumentaci, na kterou odkazuje rozpočet tj. „situace výměr“? Popřípadě upraví v popisu položky výkaz výměr, kde rozdělí kolik m<sup>2</sup> bude požadováno v jednotlivých druzích kameniva na konstrukci stezky a konstrukci chodníku u položce č. 32 v SO101?

Děkuji.

**Odpověď zadavatele:**

K nacenění Výkazu výměr není nutné poskytovat tento dokument v otevřeném formátu XML. Pokud nastane potřeba nutných změn Výkazu výměr, zadavatel opraví a uveřejní aktuální verzi; dodavatelé nejsou mimo nacenění položek oprávněni měnit obsah Výkazu výměr.

V položce č. 32 v SO 101 vychází SDA 2001,7 m<sup>2</sup> a SDB 7261 m<sup>2</sup>. Zadavatel k tomuto přikládá Situace výměr.

*Vzhledem ke zbývajícím lhůtám pro podání nabídek nebude zadavatel tuto lhůtu prodlužovat.*


**Mgr. Kateřina Lysáková v. r.**  
pověřená vedením oddělení veřejných zakázek  
právního odboru Magistrátu města Ústí nad Labem

**Přílohy:**  
Situace výměr







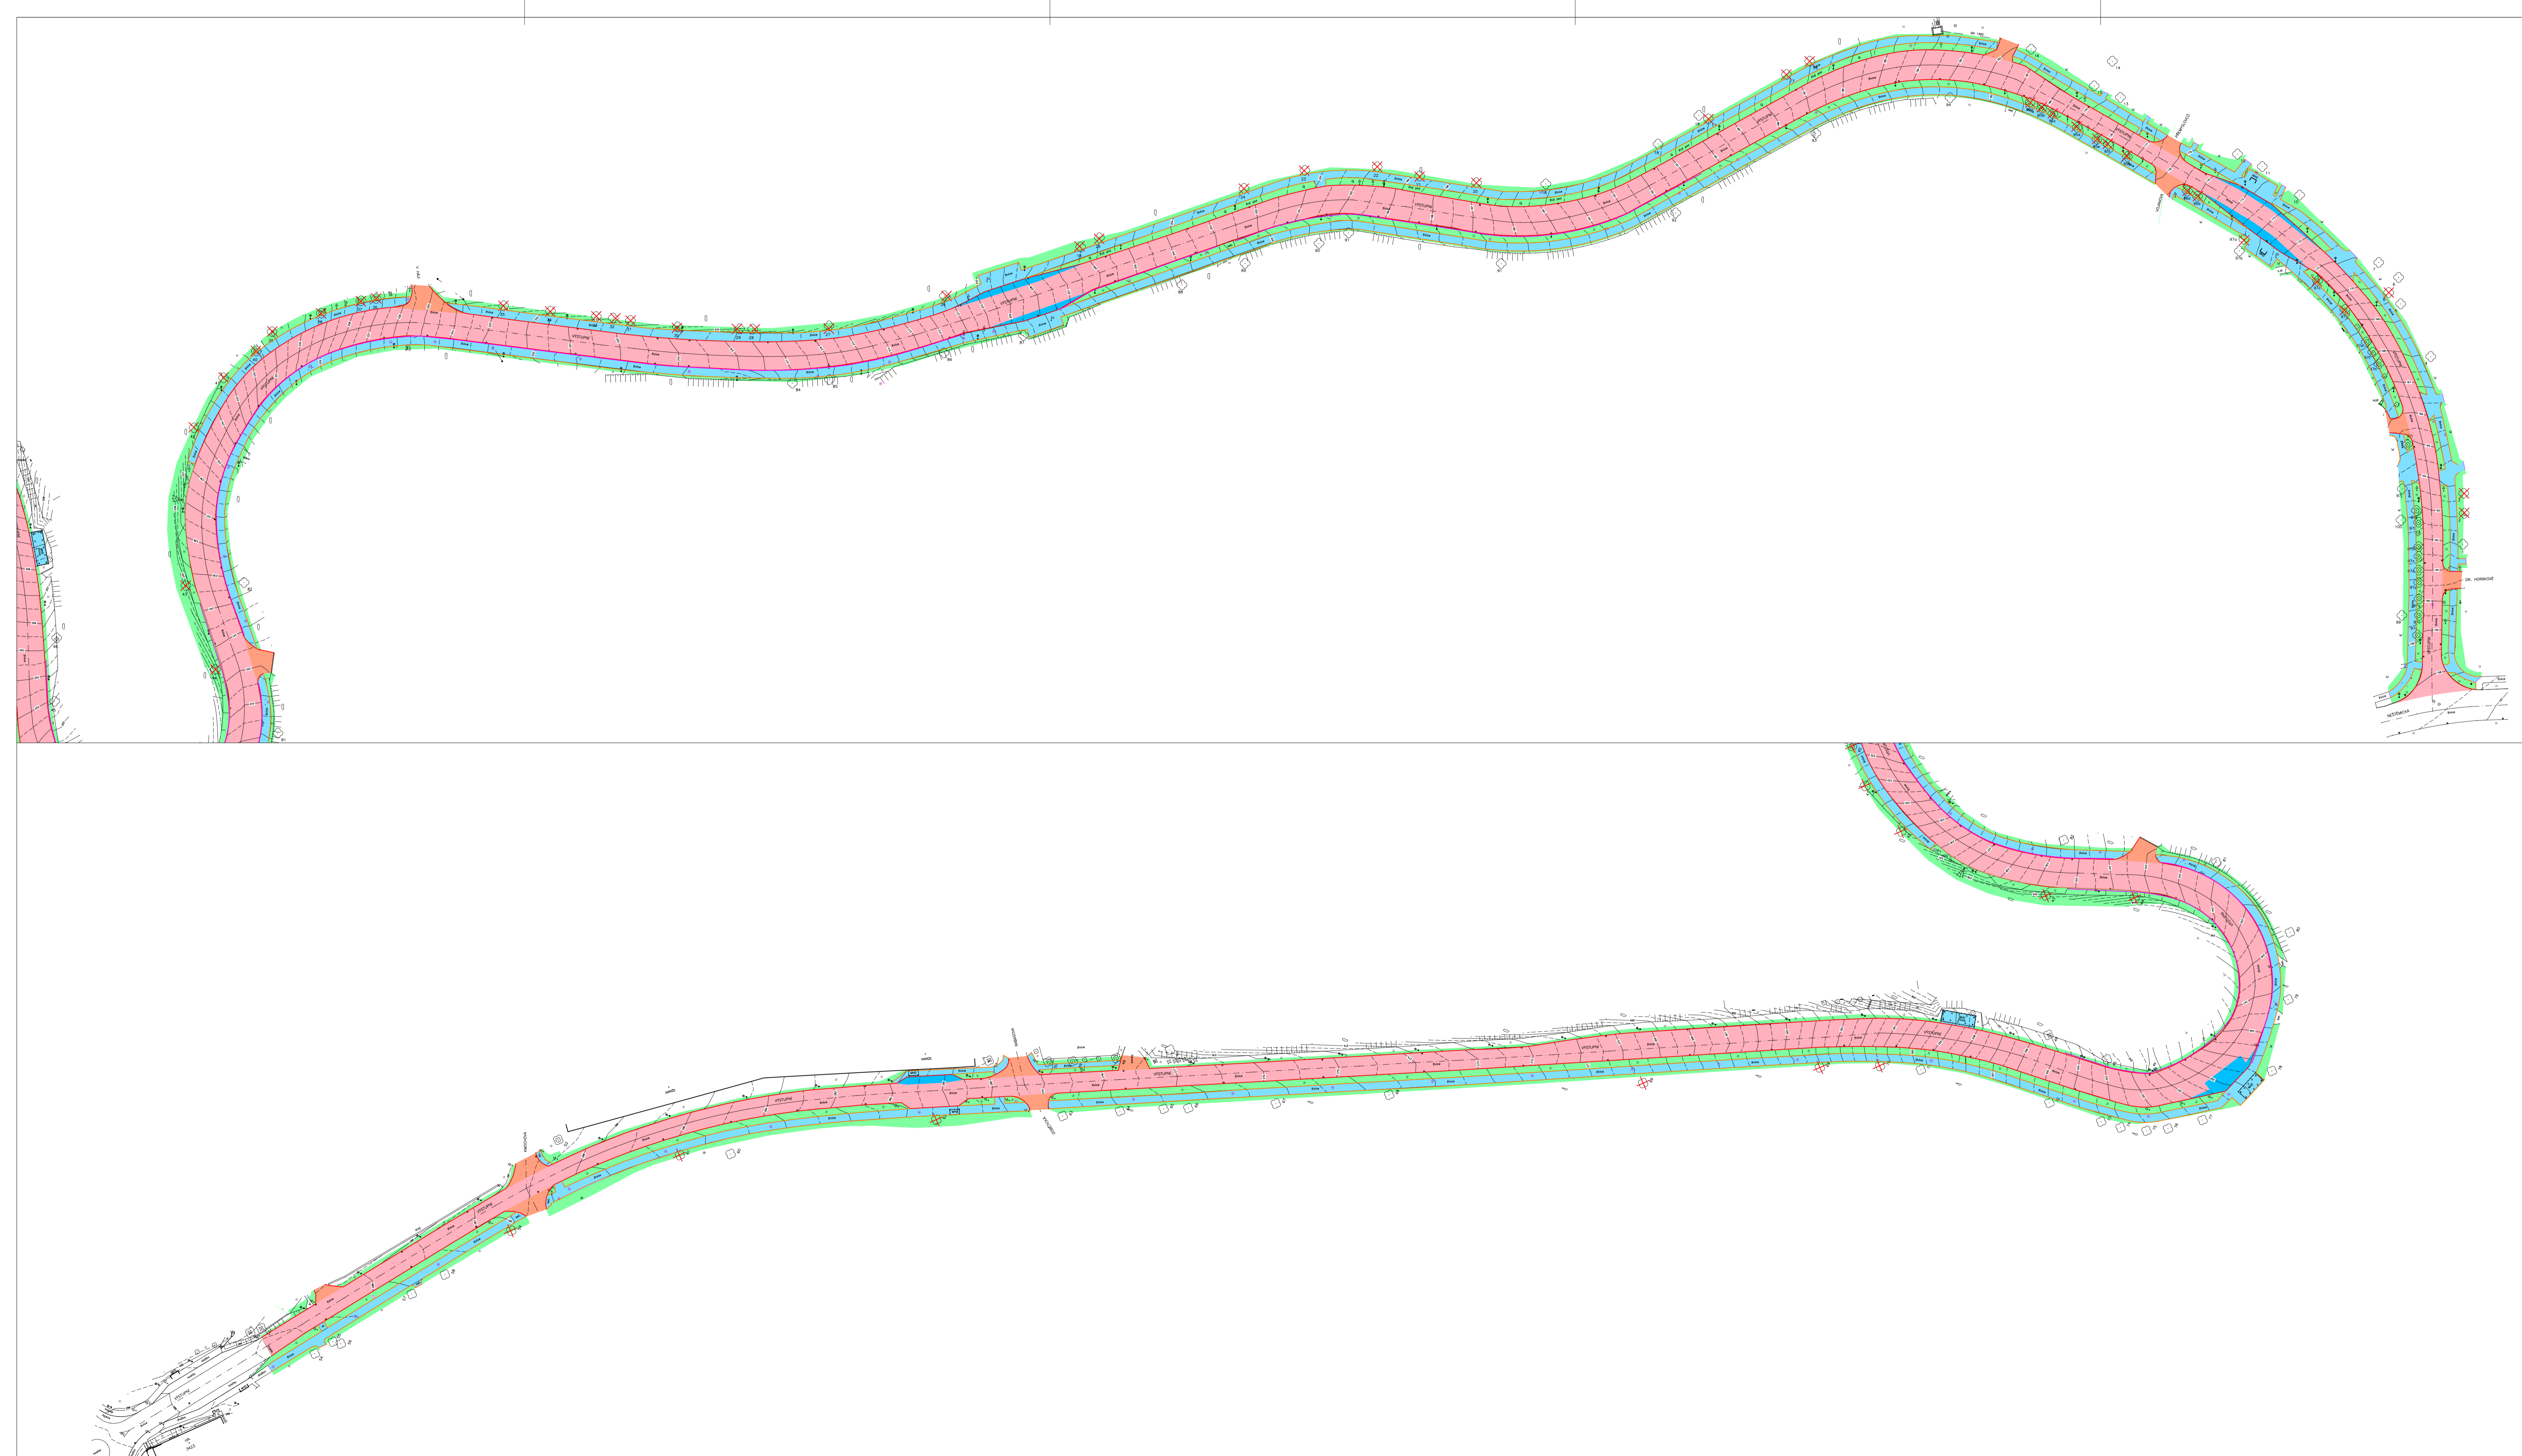


- LEGENDA
- DEMOLICE CHODNÍK
  - DEMOLICE FRIEŽOVNÁ
  - DEMOLICE KRÉŽOVNÁ
  - DEMOLICE AUTOBUS ZASTÁVKY
  - DEMOLICE SOKRAKOVNÁ
  - DEMOLICE OBŘÍBA ZÁHRADNÍ
  - DEMOLICE OBŘÍBA SILNIČNÍ
  - DEMOLICE STODOLNÁ

ČÍSLO REVIZE	POPIS ZMĚNY / ODUVODNĚNÍ
	DATUM

**ČÁST D.1.1**  
**SO 101**

OBJEDNATEL:  
**Statutární město Ústí nad Labem**  
 Velká Hradební 2336/8  
 401 00 Ústí nad Labem  
 IČ: 00081531

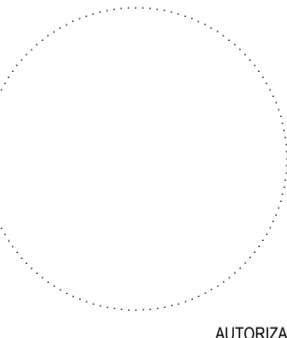

<b>ZHOTOVITEL:</b> <b>ADVISA</b> <small>projekty a řízení dopravních staveb</small>	ADVISA, s.r.o. <small>Pražská 630/18 Praha 8 - Karlín, 186 00 www.advisa.cz, info@advisa.cz</small>	<b>NAVŘEL / VYPRACOVAL:</b> Ing. Dita Myšková <b>ZODPOVĚDNÝ PROJEKTANT:</b> Ing. Miroslav Větrovský <b>TECHNICKÁ KONTROLA:</b> Ing. Miloš Němec <b>HLAVNÍ INŽENÝR PROJEKTU:</b> Ing. Dita Myšková
---	--	--

<b>AKCE:</b> Výstupní - rekonstrukce uličního prostoru	ČÍSLO ZAKÁZKY: 20-008-CV
ČÍSLO OBJEKTU: <b>SO 101</b>	DATUM: 1 / 2021
ČÍSLO PŘÍLOHY: <b>08</b>	REVIZE: <b>00</b>
NAZEV OBJEKTU: Komunikace a zpevněné plochy	STUPEŇ PD: <b>DUSP</b>
NAZEV PŘÍLOHY: Situace demolic	PARA:
FORMÁT: A4	
MĚŘÍTKO: 1:1000	