


VYTYČOVACÍ SCHÉMA, 1:100

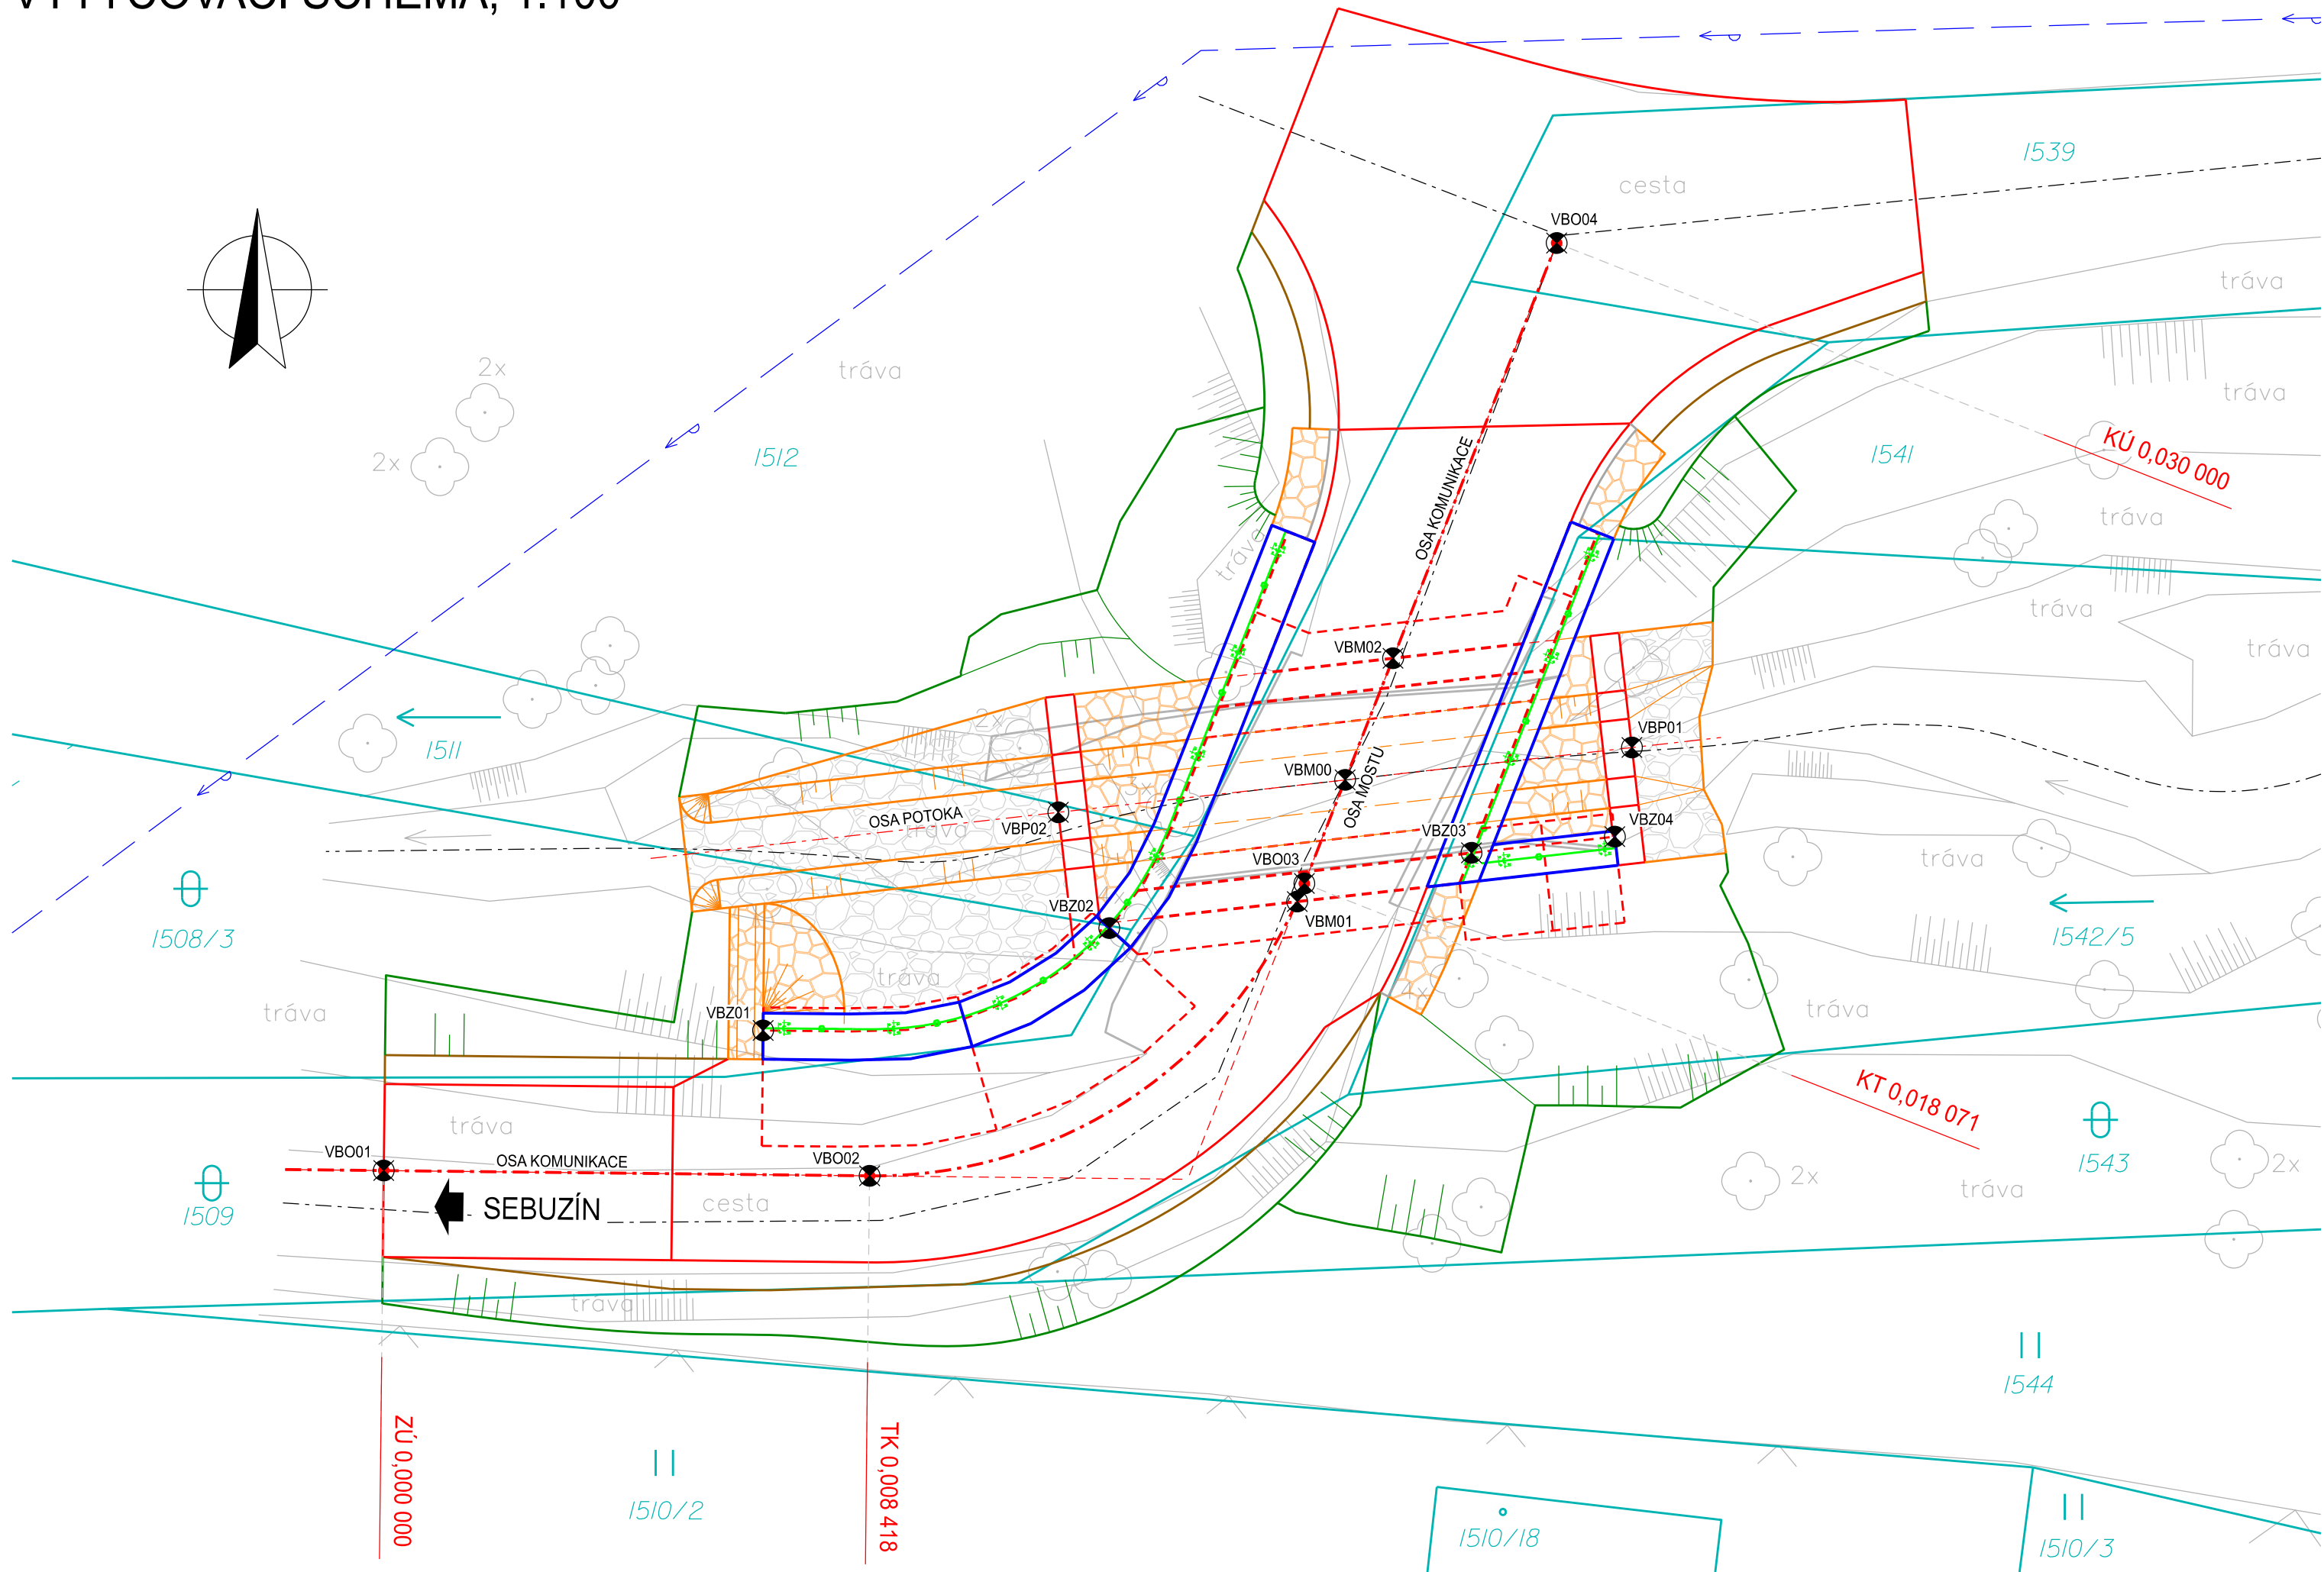


POZOR!
- PŘED ZAČÁTKEM STAVBY BUDOU PŘESNĚ VYTYČENA VŠECHNA VEDENÍ INŽENÝRSKÝCH SÍTÍ V MÍSTĚ STAVBY
- VEDENÍ INŽENÝRSKÝCH SÍTÍ NESMÍ BYT PŘI REALIZACI STAVBY POŠKOZENO!
- PRÁCE V BLÍZKOSTI PODZEMNÍCH SÍTÍ BUDOU PROVÁDĚNY RUČNĚ V SOULADU S POŽADAVKY A PODMÍNKAMI JEJICH SPRÁVCŮ

SOUŘADNICE VYTYČOVACÍCH BODŮ:

BOD	Y [m]	X [m]	POPIS
VBM00	759117.3176	982668.6447	OSA MOSTU - BOD KŘÍŽENÍ
VBM01	759118.1480	982670.7531	OSA MOSTU - ZAČÁTEK MOSTU
VBM02	759116.4872	982666.5363	OSA MOSTU - KONEC MOSTU
VBO01	759133.9734	982675.4146	OSA KOMUNIKACE - ZAČÁTEK STANIČENÍ
VBO02	759125.5557	982675.5070	OSA KOMUNIKACE - ZAČÁTEK OBLOUKU
VBO03	759118.0245	982670.4393	OSA KOMUNIKACE - KONEC OBLOUKU
VBO04	759113.6528	982659.3404	OSA KOMUNIKACE - KONEC STANIČENÍ
VBP01	759112.3492	982668.0831	OSA KORYTA POTOKA - VTOKOVÝ STABILIZAČNÍ PRÁH
VBP02	759122.2860	982669.2063	OSA KORYTA POTOKA - VÝTOKOVÝ STABILIZAČNÍ PRÁH
VBZ01	759127.4011	982672.9866	OSA OPĚRNÉ ZDI 1 - ZAČÁTEK ZDI
VBZ02	759121.4039	982671.2135	OSA OPĚRNÉ ZDI 1 - KONEC ZDI
VBZ03	759115.1285	982669.9086	OSA OPĚRNÉ ZDI 2 - ZAČÁTEK ZDI
VBZ04	759112.6443	982669.6278	OSA OPĚRNÉ ZDI 2 - KONEC ZDI

POZNÁMKY:

- PROJEKTOVÁ DOKUMENTACE VE STUPNI DSP/PDPS - TATO DOKUMENTACE NESLOUŽÍ K REALIZACI STAVBY, PRO TENTO ÚČEL BUDE ZPRACOVÁNA REALIZAČNÍ DOKUMENTACE STAVBY (RDS), KTERÁ DETAILNĚ DOREŠÍ PROJEKT STAVBY V ZÁVISLOTI NA TECHNOLOGII ZHOTOVITELE. ZPRACOVÁNÍ RDS ZAJISTÍ VYBRANÝ ZHOTOVITEL STAVBY A PREDLOŽÍ JI KE SCHVÁLENÍ ZPRACOVATELI DOKUMENTACE DSP/PDPS PŘED ZAČÁTKEM STAVBY!
- KRITÉRIA PŘESNOSTI VYTYČENÍ A PŘÍPUSTNÉ ODCHYLKY JSOU DÁNA PŘEDEVŠÍM TKP 1 (PŘÍLOHA 9), ČSN 73 0420-1 A ČSN 73 0420-2

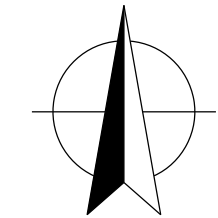

AZ CONSULT, spol. s r.o.

Číslo zakázky.....20/329

Výrobek uvolněn k použití

Datum.....3

VÝŠKOVÝ SYSTÉM: Bpv
SOUŘADNICOVÝ SYSTÉM: JTSK

Odpov. proj.: Ing. A. Sinevič		AZCONSULT spol. s r. o. Klíšská 12, 400 01 Ústí nad Labem Tel.: 475 240 888 Tel/fax.: 475 240 864 E-mail: azconsult@azconsult.cz ČSN EN ISO 9001
Vypracoval: Ing. J. Fukač		
Kontroloval: Ing. M. Komín		
Kraj: Ústecký Místo: Ústí nad Labem		
Objednatel: Statutární město Ústí nad Labem, Velká Hradební 2336/8, 401 00 Ústí n. L.		
Akce: Ústí nad Labem - mosty se stavebním stavem VII - PD	Zn. souboru: ...	
Objekt: SO 202 - Most ev. č. UL 109 - Sebužín	Stupeň: DSP/PDPS Formát: 3xA4	
Výkres: VYTYČOVACÍ SCHÉMA	Č. zak.: 20/329 Č. paré :	
	Datum: VI.2021	
	Měřítko: 1:100 Č. přílohy: D.202.14	
DOKUMENTACI LZE UŽÍVAT POUZE VE SMYSLU PŘÍSLUŠNÉ SMLOUVY O DÍLO. KOPÍROVÁNÍ A ROZŠÍŘOVÁNÍ POUZE PO PŘEDCHOZÍM SOUHLASU AZ CONSULT spol. s r.o.		