


OBJEKT D1 - PŮDORYS 1.NP

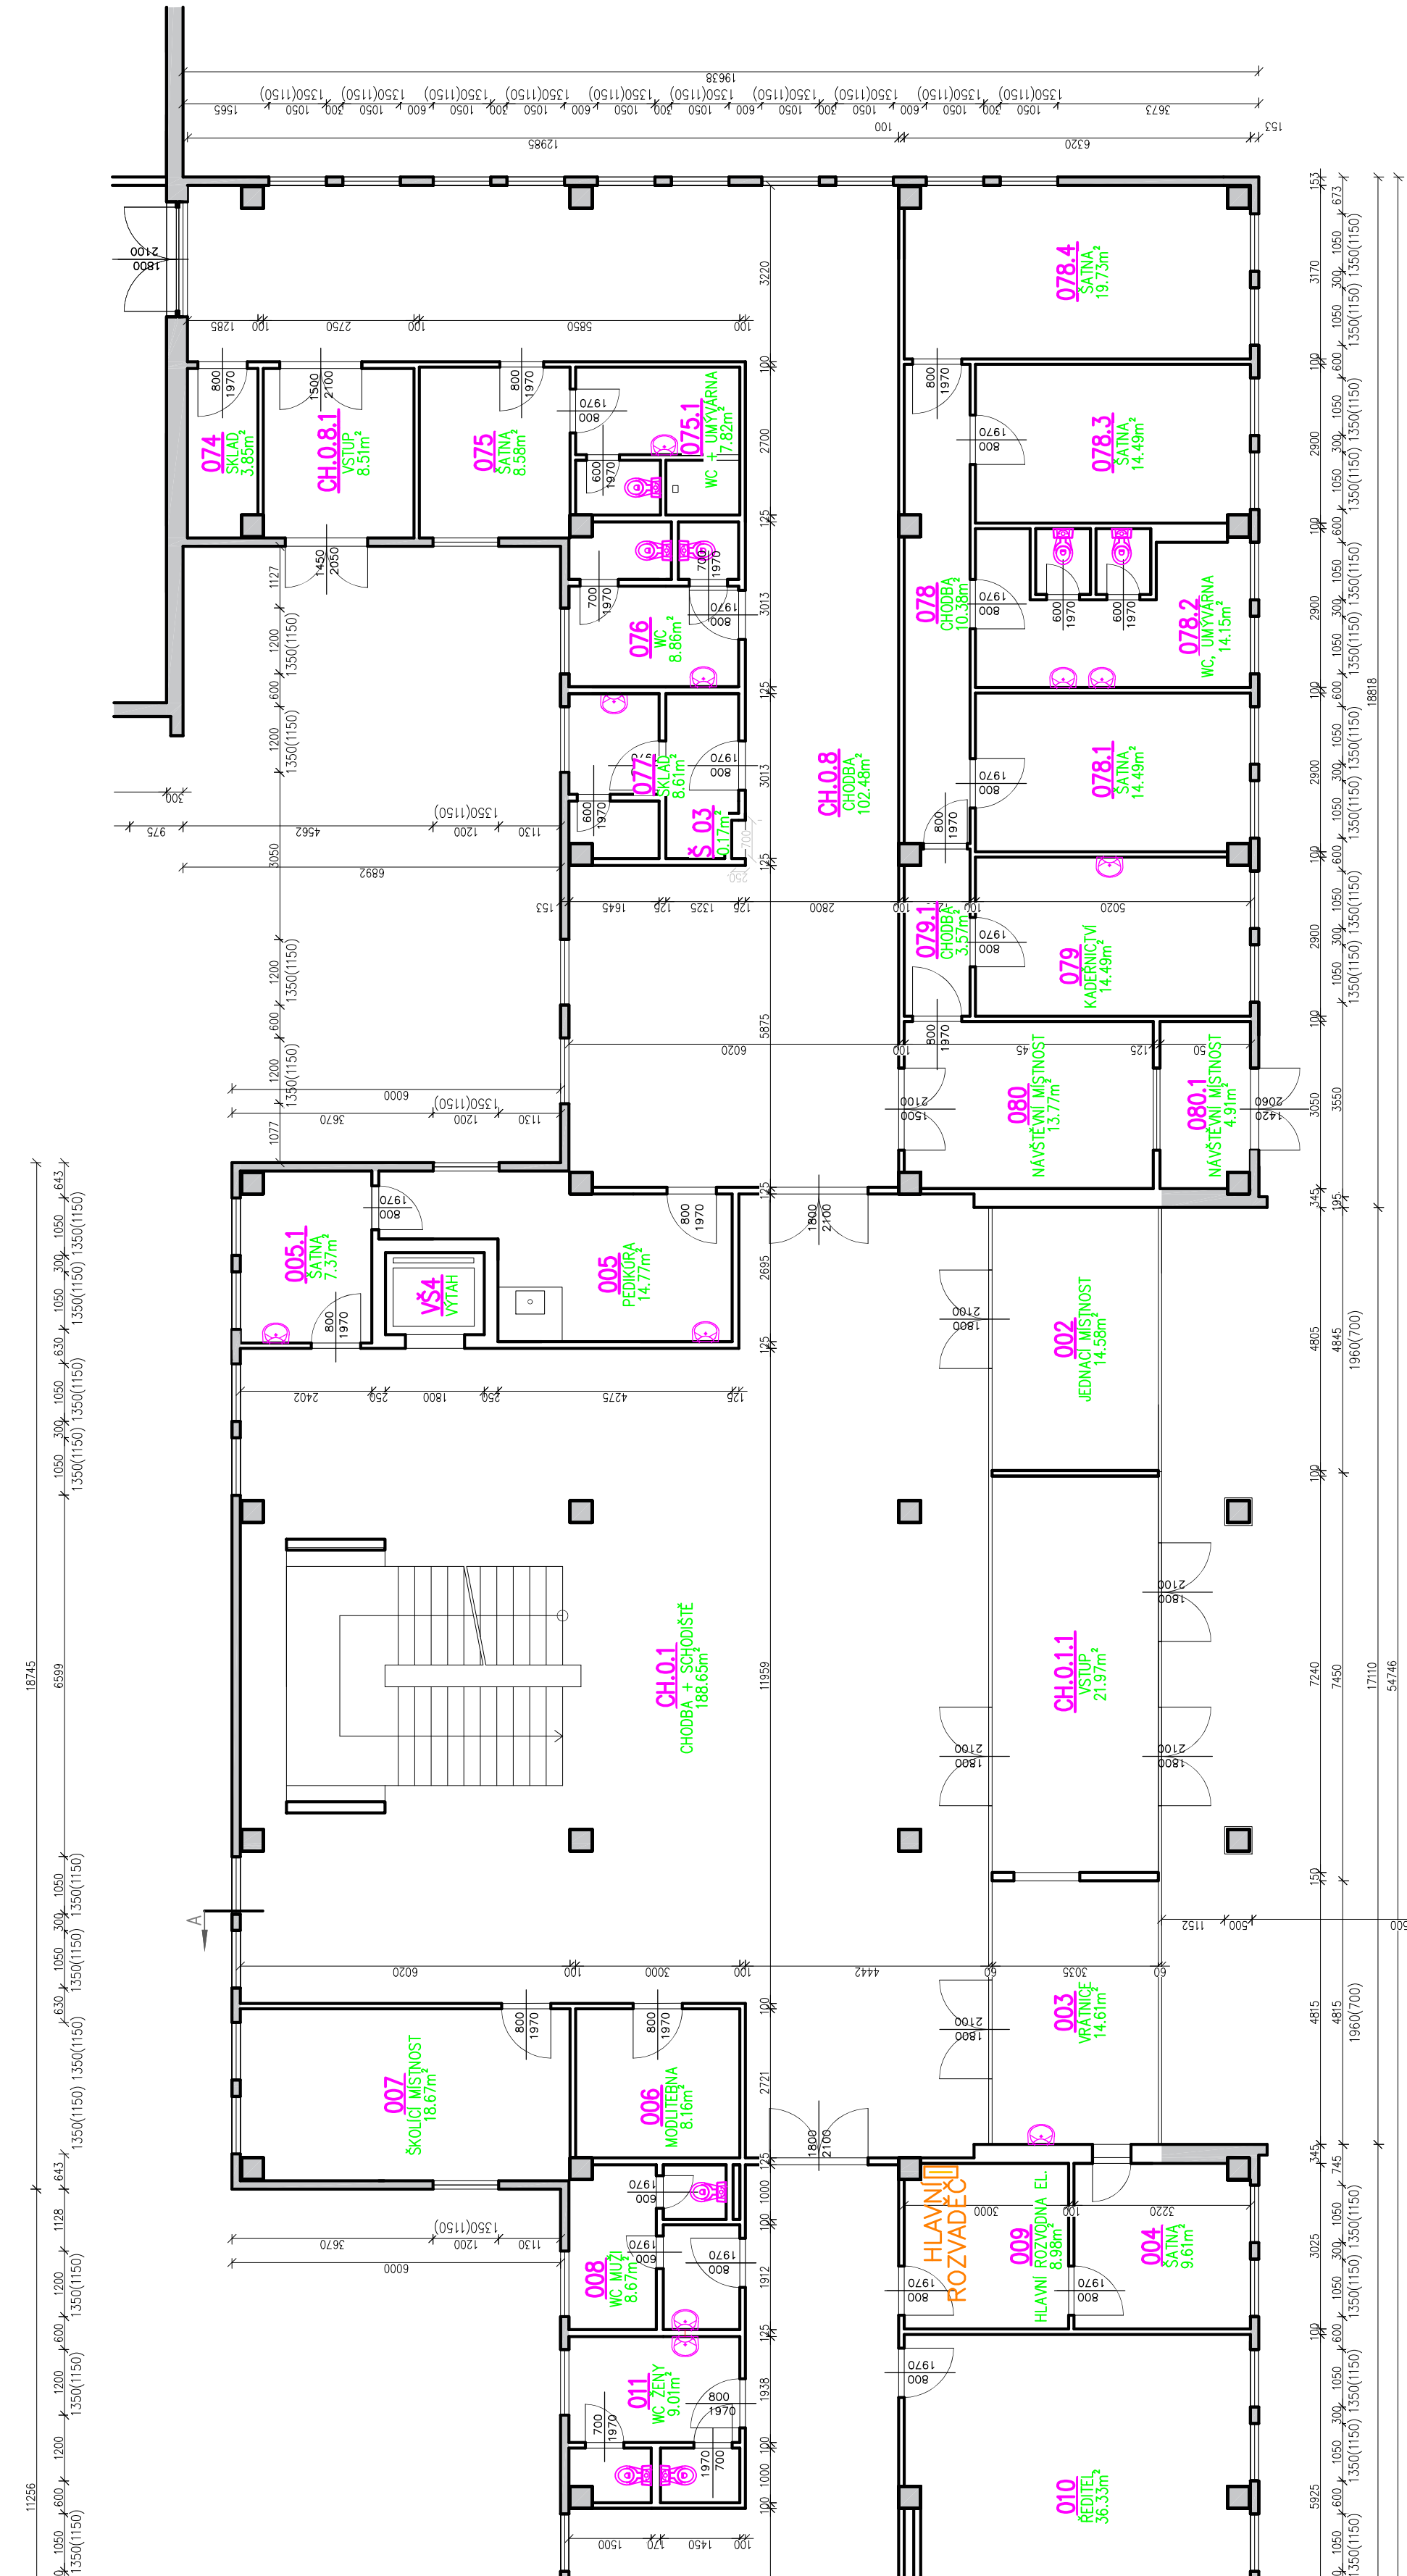

OBJEKT D2 - PŮDORYS 1.NP



Tabulka místností 1.NP objekt D1, D2		
Číslo	Název	Plocha
002	JEDNÁK MÍSTNOSTI	14,38
003	VRÁTNICE	14,61
004	SÁLNA	9,61
005	PEDIKÚRA	14,77
005.1	SÁLNA	7,37
006	MODLITENÁ	8,16
007	ŠKOLÍ MÍSTNOST	18,67
008	WC MUŽI	8,67
009	HLAVNÍ ROZVODNA EL.	8,98
010	ŘEDITEL	36,33
011	WC ŽENY	9,01
012	KOORDINÁTOR PEČE	18,22
013	OKLID	4,05
014	METODIK	18,22
015	REF. MAL. SPRÁVY	19,73
016	SKLAD	13,41
017	HUV	38,61
018	GARAŽ	36,33
018.1	ZAHRADNÍ NÁRAŽÍ	12,71
018.2	ZAHRADNÍ NÁRAŽÍ	6,56
019	PRÁDELNA	5,3
019.1	SUSÁRNA	23,7
019.2	PRÁDELNA	23,7
019.3	SÁLNA	17,82
020	SKLAD	19,09
074	SKLAD	3,85
075	SÁLNA	8,58
075.1	WC + UMYVÁRNA	7,82
076	WC	8,86
077	SKLAD	8,61
078	CHODBA	10,38
078.1	SÁLNA	14,49
078.2	WC, UMYVÁRNA	14,15
078.3	SÁLNA	14,49
078.4	SÁLNA	19,73
079	KADERNICTVÍ	14,49
079.1	CHODBA	3,57
080	NAVŠTĚVNÍ MÍSTNOST	13,77
080.1	NAVŠTĚVNÍ MÍSTNOST	4,91
081	SKLAD	11,4
086	CH. DOČI. BOX	13,67
087	CH. DOČI. BOX	4,82
087	CH. DOČI. BOX	7,61
089	SKLAD	8,8
090	SÁLNA	11,12
090.1	WC	3,47
090.2	WC	4,84
091	SKLAD POTRAVIN	5,34
092	SÁLNA	9,77
093	SÁLNA	3,53
093.1	WC	3,53
093.2	WC	2,94
094	SKLAD BRAMBOR	13,1
095	SKLAD - 3	11,4
096	SKLAD	9,4
096.1	HUP	3,9
098	SKLAD	4,07
098.1	CHODBA + SCHODIŠTĚ	188,65
CH.0.1.1	VSTUP	21,97
CH.0.2	CHODBA	173,26
CH.0.2.1	VSTUP	11,01
CH.0.2.2	VSTUP	8,58
CH.0.3	CHODBA	30,48
CH.0.4	CHODBA	54,29
CH.0.8	CHODBA	102,48
CH.0.8.1	VSTUP	8,51
V5.4	VÝTAH	2,16
V5.5	VÝTAH	2,7
V5.6	VÝTAH	1,08
\$ 01	ŠACHTA	0,3
\$ 02	ŠACHTA	0,15
\$ 03	ŠACHTA	0,17

