



Tabuľka miestností 2.NP objekt D1,D2			
Číslo	Názov	Plocha	Podlaha
119	SOCIÁLNI PRACOVNICE	21,01	LINOLEUM
134	SKLAD	4,49	DLAŽBA KERAMICKÁ
155	SKLAD	4,17	DLAŽBA KERAMICKÁ
156	KANCELÁR	10,63	DLAŽBA KERAMICKÁ
157	KANCELÁR	9,19	DLAŽBA KERAMICKÁ
158	WC MUŽI	7,84	DLAŽBA KERAMICKÁ
158.1	OKLID	2,05	DLAŽBA KERAMICKÁ
159	ORDINACE LEKÁR	27,94	LINOLEUM
160	ÚČETNÍ ZDRAV. ÚSEKU	15,13	KOBEREC
161	VEDÚCI ZDRAV. ÚSEKU	26,39	LINOLEUM
162	CHOĎBA	11,67	PARKET
163	CHOĎBA	17,74	LINOLEUM
164	TELOVÝCHNA	56,75	DLAŽBA KERAMICKÁ
165	WC ŽENY	7,04	DLAŽBA KERAMICKÁ
166	NUTRIČNÝ ASPIRÁT	17,66	DLAŽBA KERAMICKÁ
167	SKLAD	28,48	DLAŽBA KERAMICKÁ
168	VEĽKÝ SÁL	153,43	PARKET
169	SKLAD	28,6	DLAŽBA KERAMICKÁ
170	ÚČETNÍ	21,88	KOBEREC
171	MAĽÝ SÁL	57,91	KOBEREC
172	SKLAD	17,42	KOBEREC
173	WC ŽENY	24,62	DLAŽBA KERAMICKÁ
175	WC MUŽI	23,37	DLAŽBA KERAMICKÁ
176	ERGOTERAPIE	37,21	LINOLEUM
177	SKLAD	9,49	PARKET
178	RETROMISTNOST	50,2	LINOLEUM
187	JEDIELNA	177,52	DLAŽBA KERAMICKÁ
188	SKLAD	11,01	LINOLEUM
189	KANTÝNA	15,73	DLAŽBA KERAMICKÁ
190	KANCELÁR	21,8	DLAŽBA KERAMICKÁ
191	VARNA	89,33	DLAŽBA KERAMICKÁ
191.1	VÝBEJ JIDEL	22,82	DLAŽBA KERAMICKÁ
191.2	MYTÍ BÍLE NÁDOBI	19,19	DLAŽBA KERAMICKÁ
191.3	MYTÍ ČIERNE NÁDOBI	24,16	DLAŽBA KERAMICKÁ
191.4	PRIPRAVA ZELENINY	12,56	DLAŽBA KERAMICKÁ
192	SKLAD TERMOPORTU	11,46	DLAŽBA KERAMICKÁ
193	SKLAD POTRAVIN	16,39	DLAŽBA KERAMICKÁ
194	SKLAD	21,91	DLAŽBA KERAMICKÁ
195	SKLAD	16,21	DLAŽBA KERAMICKÁ
196	WC ŽENY	3,13	DLAŽBA KERAMICKÁ
197	WC MUŽI	6,77	DLAŽBA KERAMICKÁ
198	OKLID	5,17	DLAŽBA KERAMICKÁ
199	WC MUŽI	25,63	DLAŽBA KERAMICKÁ
CH.1	CHOĎBA	209,38	DLAŽBA KERAMICKÁ
CH.2	CHOĎBA	50,21	DLAŽBA KERAMICKÁ
CH.4	CHOĎBA	82,21	DLAŽBA KERAMICKÁ
CH.8	CHOĎBA	82,87	DLAŽBA KERAMICKÁ
CH.9	CHOĎBA	9,71	DLAŽBA KERAMICKÁ
CH.10	CHOĎBA	9,59	DLAŽBA KERAMICKÁ
CH.11	CHOĎBA	2,7	DLAŽBA KERAMICKÁ
VS4	VÝTĚH	2,16	
VS5	VÝTĚH	1,08	
VS6	VÝTĚH	0,4	
S 01	ŠACHTA		

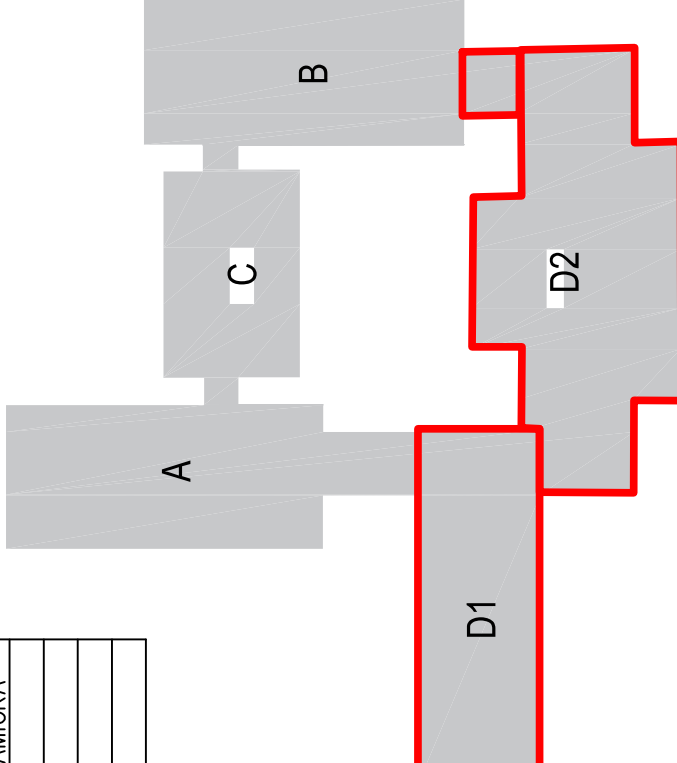

Zodpovedný projektant:		Ing. Pavel Konif	
Kreslí:		Ing. Pavel Konif	
Schválí:		Ing. Pavel Konif	
Miesto:	Ústí nad Labem	Kraj:	Ústecký
Staviebnik: STATUTÁRNÍ MĚSTO ÚSTÍ NAD LABEM			
VĚLA HRDEBNÍ ZÁHRADA ÚSTÍ NAD LABEM			
Znaková číslo: Z222036			
Stupň: DPS			
Akce: PROJEKTOVÁ DOKUMENTACE STÁVAJÍCÍHO STAVU OBJEKTU			
DOMOV PRO SENIORY KRAŠNÉ BŘEZNO			
Název: OBJEKT D1, D2			
PŮDORYS 2.NP			
Měřítko:		Číslo výkresu:	
1:100		D.1.1.06	

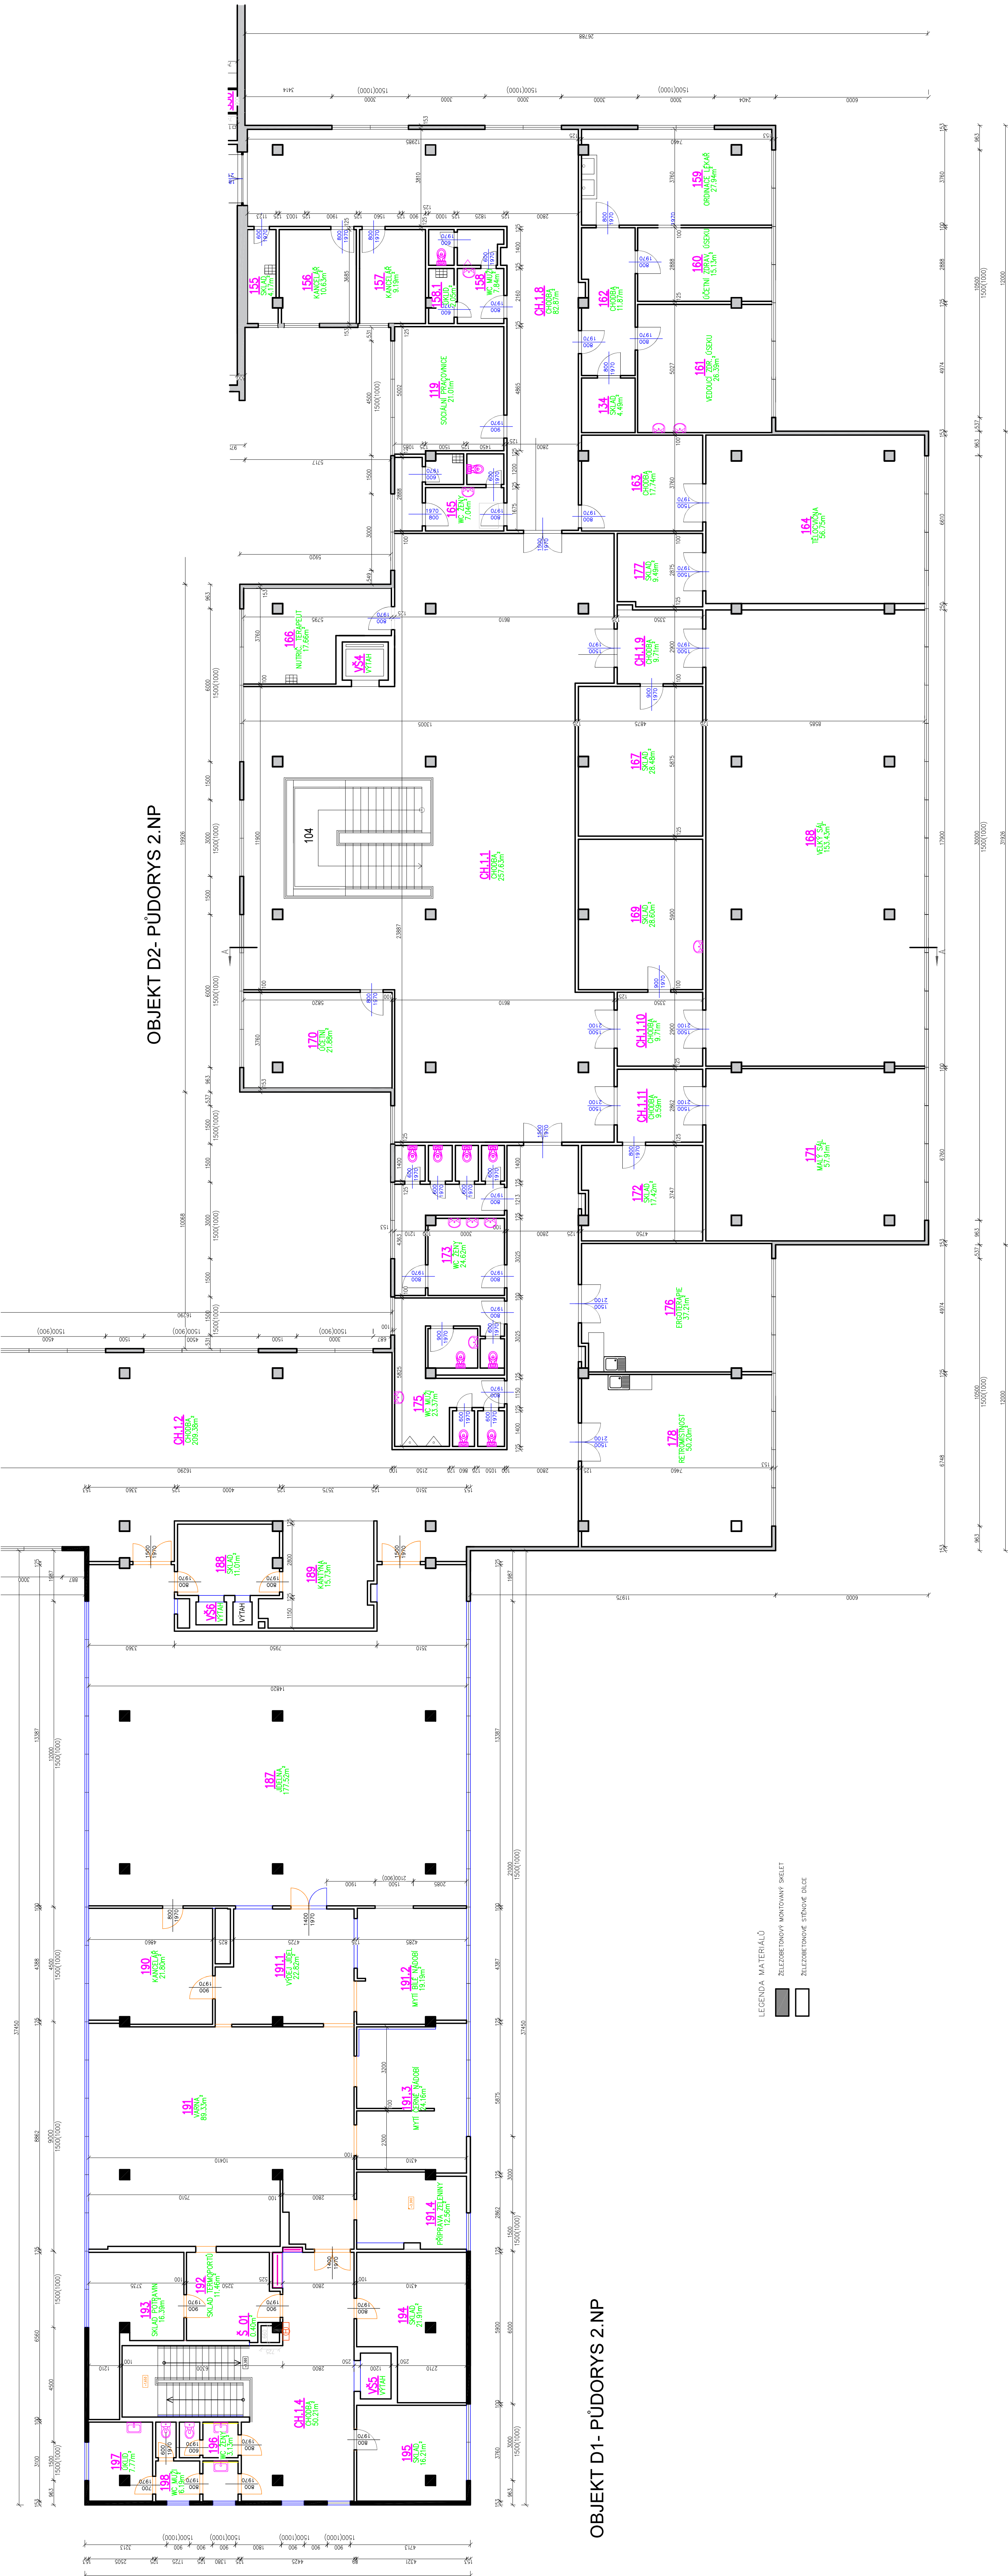

LEGENDA MATERIÁLŮ

- ZELEZOBETONOVÝ MONTOVANÝ SKELET
- ZELEZOBETONOVÉ STĚNOVÉ DÍLCE

OBJEKT D1- PŮDORYS 2.NP