


POHLED VÝCHODNÍ

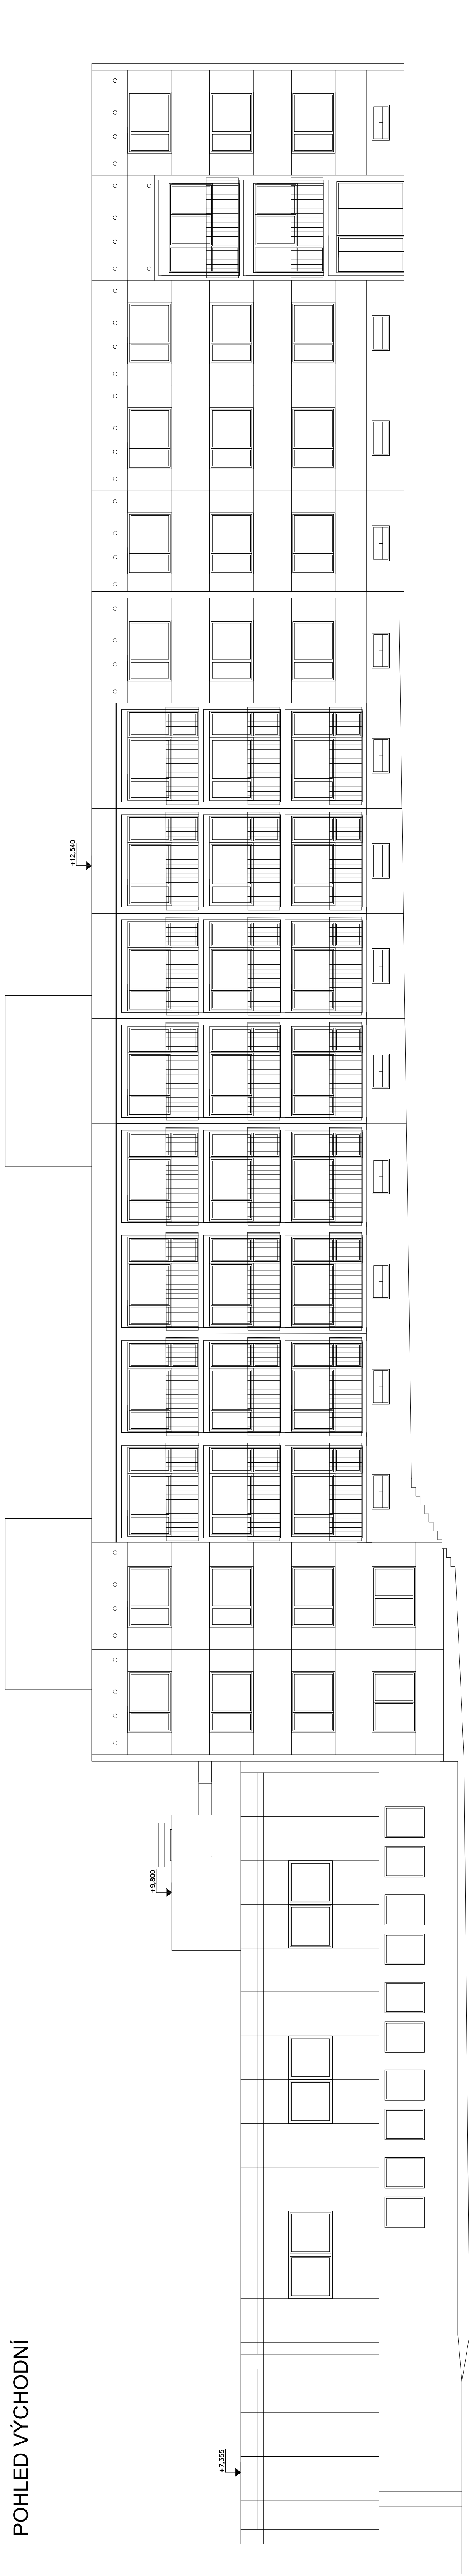

POHLED ZÁPADNÍ



Zapovídný popisek:		Ing. Pavel Konříř	
Kresla:		Ing. Pavel Konříř	
Spravil:		Ing. Pavel Konříř	
Město:		Ústí nad Labem	Kraj: Ústecký
Stavba:		STATUTÁRNÍ MĚSTO ÚSTÍ NAD LABEM	
Adresa:		VELÁŘHOVCE 2338/1, ÚSTÍ NAD LABEM	
Projekt:		PROJEKTOVÁ DOKUMENTACE STAVBY JICHŮV STAVBY OBJEKTU	
Měřítko:		DOMOV PRO SENIORY KRAJE BRZDO	
Název:		POHLED VÝCHODNÍ A ZÁPADNÍ	
Zakázka číslo:		ZZ02209	
Stupeň:		DPS	
Datum:		9/2022	
Forma:		1:150 a 1:50	
Měřítko:		1:100	
Dělník:		D.1.1.17	