


PŮDORYS STŘECHY - OBJEKT "E"

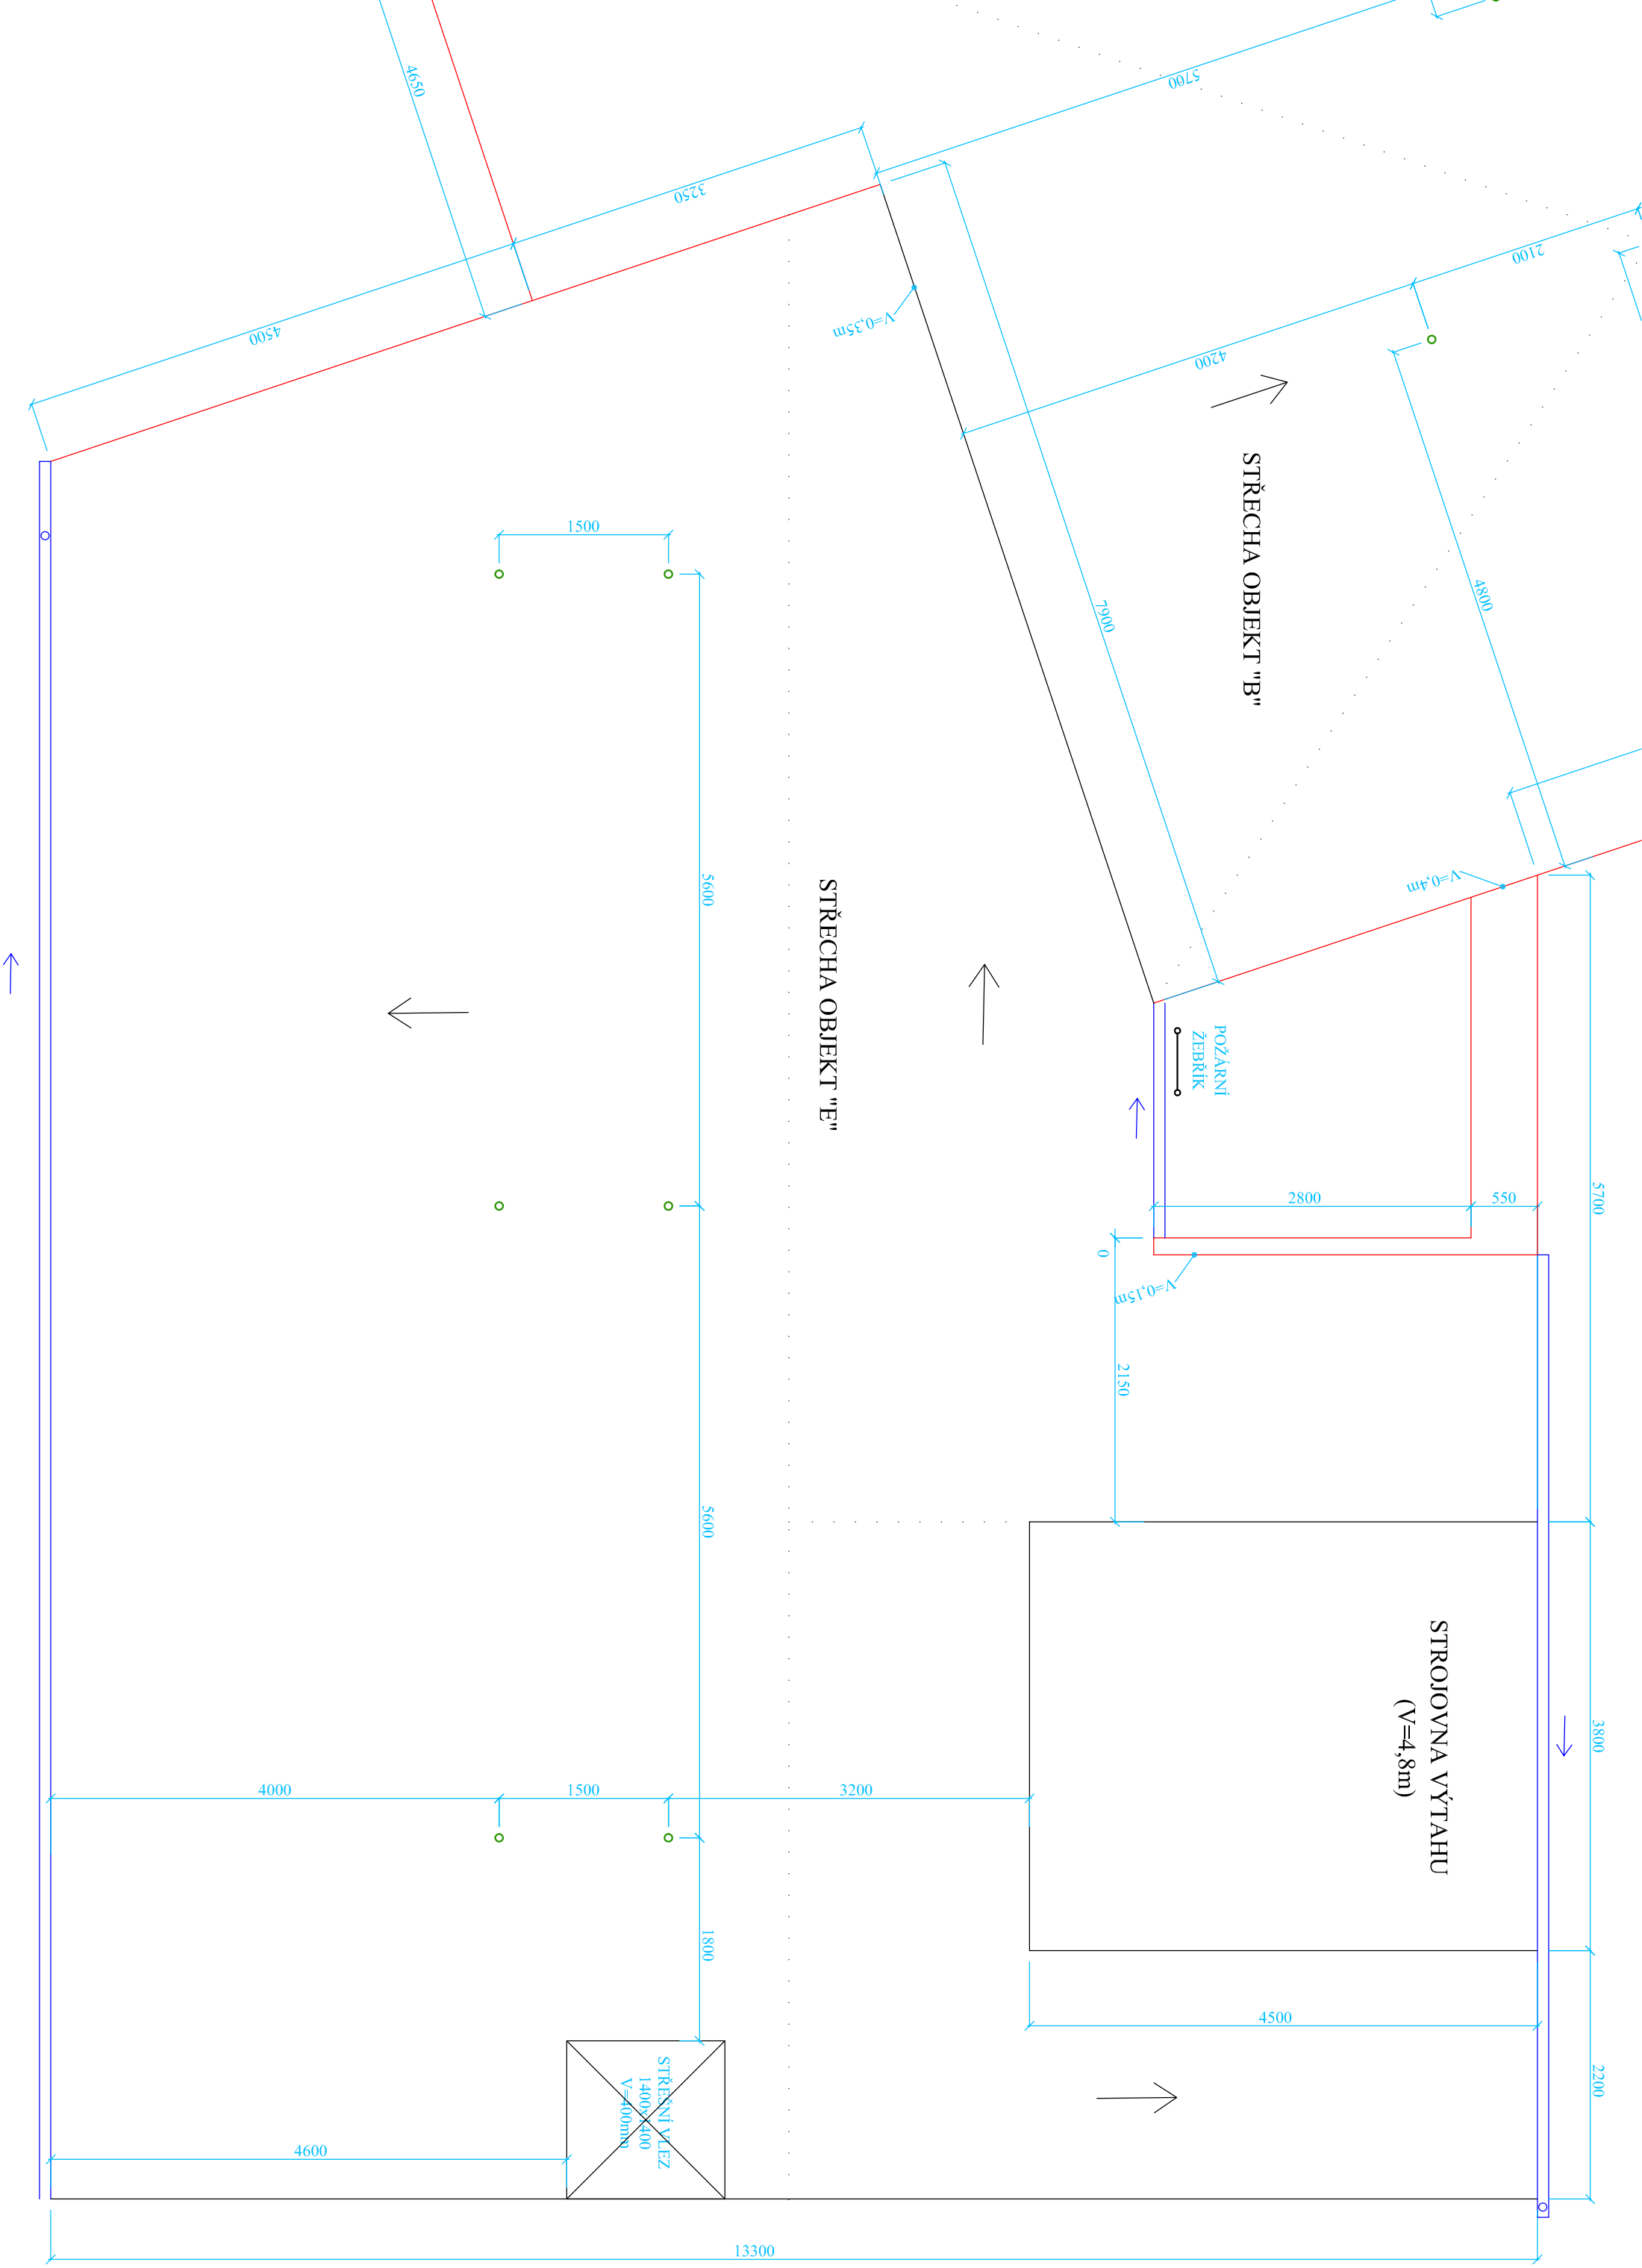

Zodp. proj.: Ing. J. Zapletal		Kreslil: V. Hamala, Ing. J. Bělík ml.	
Vypínavatel: Ing. J. Zapletal		Datum: 02/2016	
Obec: Velké Březno		Kraj: Ústecký	
Investor: DPS Velké Březno, Klášteří 2, 403 23 Velké Březno			
<div>DOMOV PRO SENIORY VELKÉ BŘEZNO</div> <div>ZAMĚŘENÍ SKUTEČNÉHO STAVU</div>			
Formát:		3xA4	Účel: PASPORT
Arch.č.:		5022016	Vyhotovení:
Zak.č.:		5022016	
Měřitko:		1:50	Č. přílohy: E3
<div>OBJEKT "E" - PŮDORYS STŘECHY</div>		Ing. Jiří Zapletal Ústecká 230 403 39 Chlumec	

- OPLECHOVÁNÍ ZÁVĚTRNÁ LIŠTA
- OKAPOVÝ ŽLAB
- ODVĚTRÁVACÍ KOMÍNKY DN 80 V=250mm

