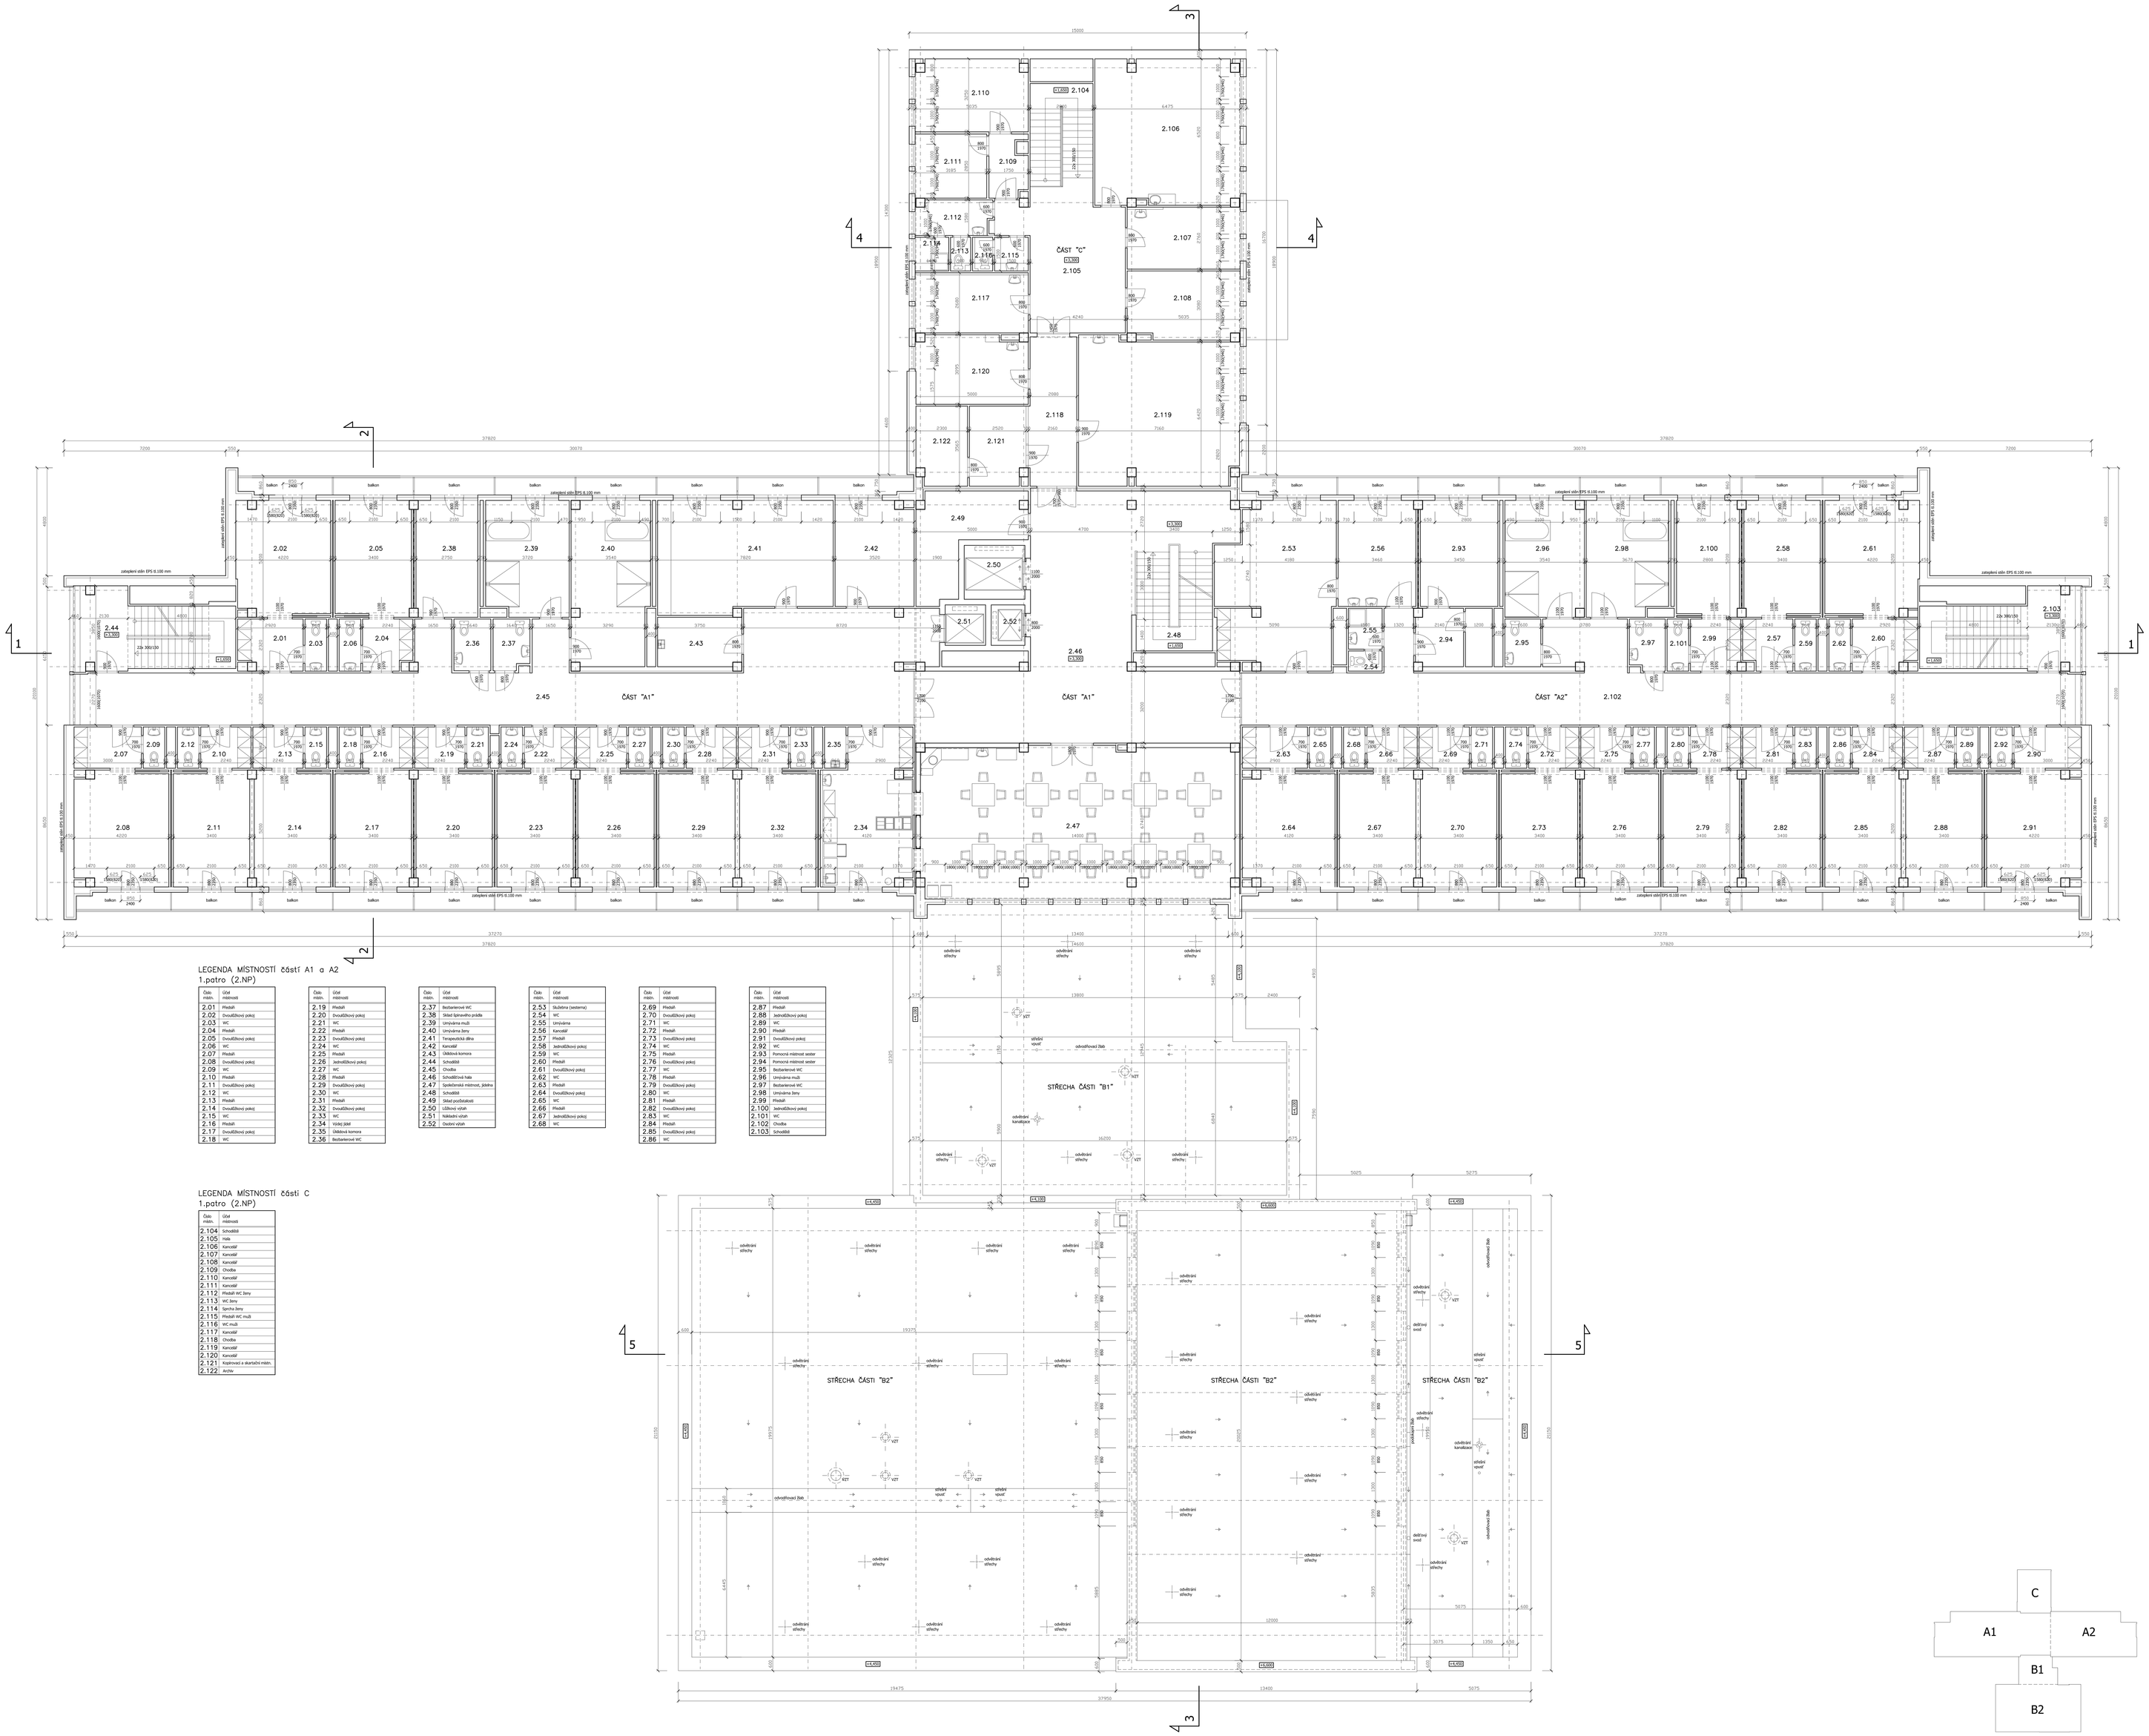

LEGENDA MÍSTNOSTÍ částí A1 a A2
1.patro (2.NP)

Číslo místn.	Účel místnosti
2.01	Předsíň
2.02	Dvoulůžkový pokoj
2.03	WC
2.04	Předsíň
2.05	Dvoulůžkový pokoj
2.06	WC
2.07	Předsíň
2.08	Dvoulůžkový pokoj
2.09	WC
2.10	Předsíň
2.11	Dvoulůžkový pokoj
2.12	WC
2.13	Předsíň
2.14	Dvoulůžkový pokoj
2.15	WC
2.16	Předsíň
2.17	Dvoulůžkový pokoj
2.18	WC

Číslo místn.	Účel místnosti
2.19	Předsíň
2.20	Dvoulůžkový pokoj
2.21	WC
2.22	Předsíň
2.23	Dvoulůžkový pokoj
2.24	WC
2.25	Předsíň
2.26	Jednolůžkový pokoj
2.27	WC
2.28	Předsíň
2.29	Dvoulůžkový pokoj
2.30	WC
2.31	Předsíň
2.32	Dvoulůžkový pokoj
2.33	WC
2.34	Výdej jídel
2.35	Úklidová komora
2.36	Bezbariérové WC

Číslo místn.	Účel místnosti
2.37	Bezbariérové WC
2.38	Sklad špinavého prádla
2.39	Umývárna mužů
2.40	Umývárna ženy
2.41	Terapeutická dílna
2.42	Kancelář
2.43	Úklidová komora
2.44	Schodiště
2.45	Chodba
2.46	Schodišťová hala
2.47	Společenská místnost, jídelna
2.48	Schodiště
2.49	Sklad použitelnosti
2.50	Lůžkový výtah
2.51	Nákladní výtah
2.52	Dvoční výtah

Číslo místn.	Účel místnosti
2.53	Služebna (sesterna)
2.54	WC
2.55	Umývárna
2.56	Kancelář
2.57	Předsíň
2.58	Jednolůžkový pokoj
2.59	WC
2.60	Předsíň
2.61	Dvoulůžkový pokoj
2.62	WC
2.63	Předsíň
2.64	Dvoulůžkový pokoj
2.65	WC
2.66	Předsíň
2.67	Jednolůžkový pokoj
2.68	WC

Číslo místn.	Účel místnosti
2.69	Předsíň
2.70	Dvoulůžkový pokoj
2.71	WC
2.72	Předsíň
2.73	Dvoulůžkový pokoj
2.74	WC
2.75	Předsíň
2.76	Dvoulůžkový pokoj
2.77	WC
2.78	Předsíň
2.79	Dvoulůžkový pokoj
2.80	WC
2.81	Předsíň
2.82	Dvoulůžkový pokoj
2.83	WC
2.84	Předsíň
2.85	Dvoulůžkový pokoj
2.86	WC

Číslo místn.	Účel místnosti
2.87	Předsíň
2.88	Jednolůžkový pokoj
2.89	WC
2.90	Předsíň
2.91	Dvoulůžkový pokoj
2.92	WC
2.93	Pomocná místnost sester
2.94	Pomocná místnost sester
2.95	Bezbariérové WC
2.96	Umývárna mužů
2.97	Bezbariérové WC
2.98	Umývárna ženy
2.99	Předsíň
2.100	Jednolůžkový pokoj
2.101	WC
2.102	Chodba
2.103	Schodiště

LEGENDA MÍSTNOSTÍ části C
1.patro (2.NP)

Číslo místn.	Účel místnosti
2.104	Schodiště
2.105	Hala
2.106	Kancelář
2.107	Kancelář
2.108	Kancelář
2.109	Chodba
2.110	Kancelář
2.111	Kancelář
2.112	Předsíň WC ženy
2.113	WC ženy
2.114	Sprcha ženy
2.115	Předsíň WC muži
2.116	WC muži
2.117	Kancelář
2.118	Chodba
2.119	Kancelář
2.120	Kancelář
2.121	Kopírovací a skartační místn.
2.122	Archiv

MěÚ : Magistrát města Ústí nad Labem	Vypracoval	M.Dubnik
ÚMO : Ústí n.L. – Severní Terasa	Odp.projektant:	M.Dubnik
Majetek : Statutární město Ústí nad Labem	Útvar	Dok.tl.dílenu
Domov pro seniory Severní Terasa, p.o. V Kláru 3133/12, Ústí nad Labem	Datum	09/2022
	Měřítko	1:50
	Č. zak.	793 - 2022
Dokumentace stávajícího stavu Půdorys 2.NP	Č.V.	3.