



ŘEZ 1–1 1:50

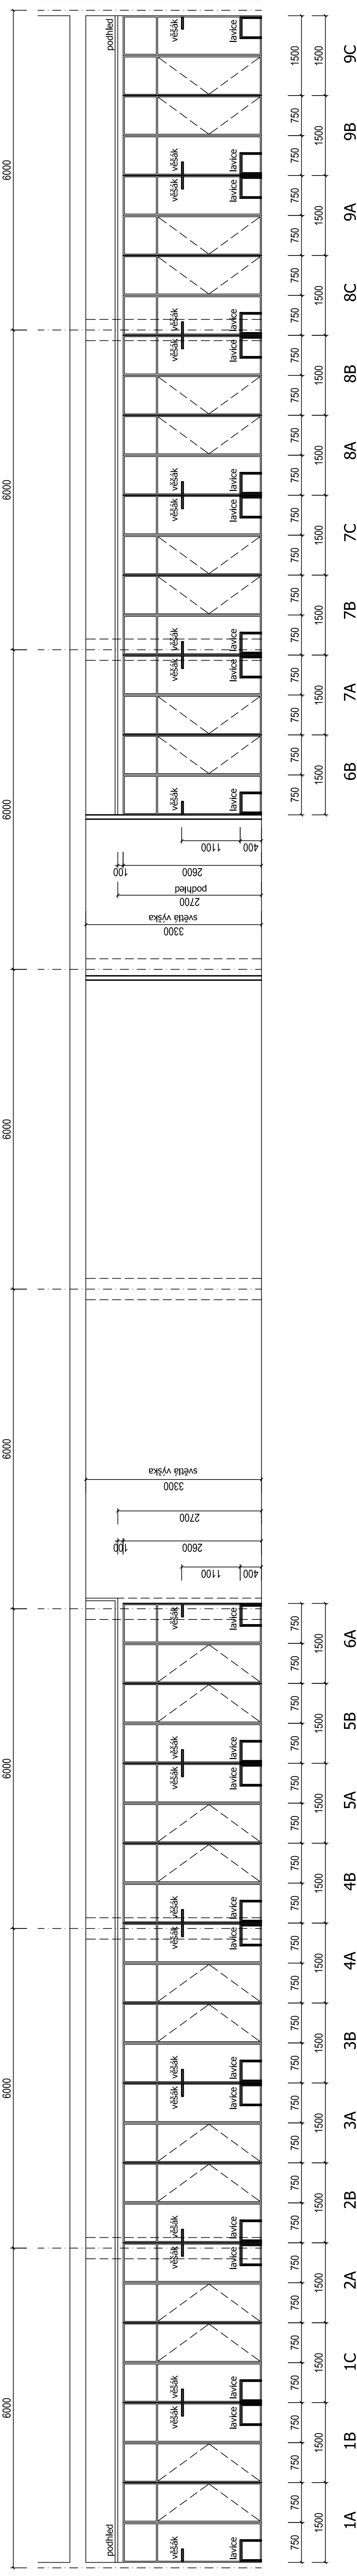


MěÚ : Magistrát města Ústí nad Labem	Vypracoval	M. Dolník
ÚMO : Ústí nad Labem - město	Kreslil	M. Dolník
Stavebník : Statutární město Ústí nad Labem	Účel	Dokumentace
Základní škola Pod Vodojemem 323/3a Ústí nad Labem - úprava šaten pro 1. a 2. stupeň	Datum	05/2024
	Měřítko	1 : 50
	Č.zak.	804-2024
Podélný řez 1-1 - stávající stav		Č.v. 4

ŘEZ 2-2 1:50

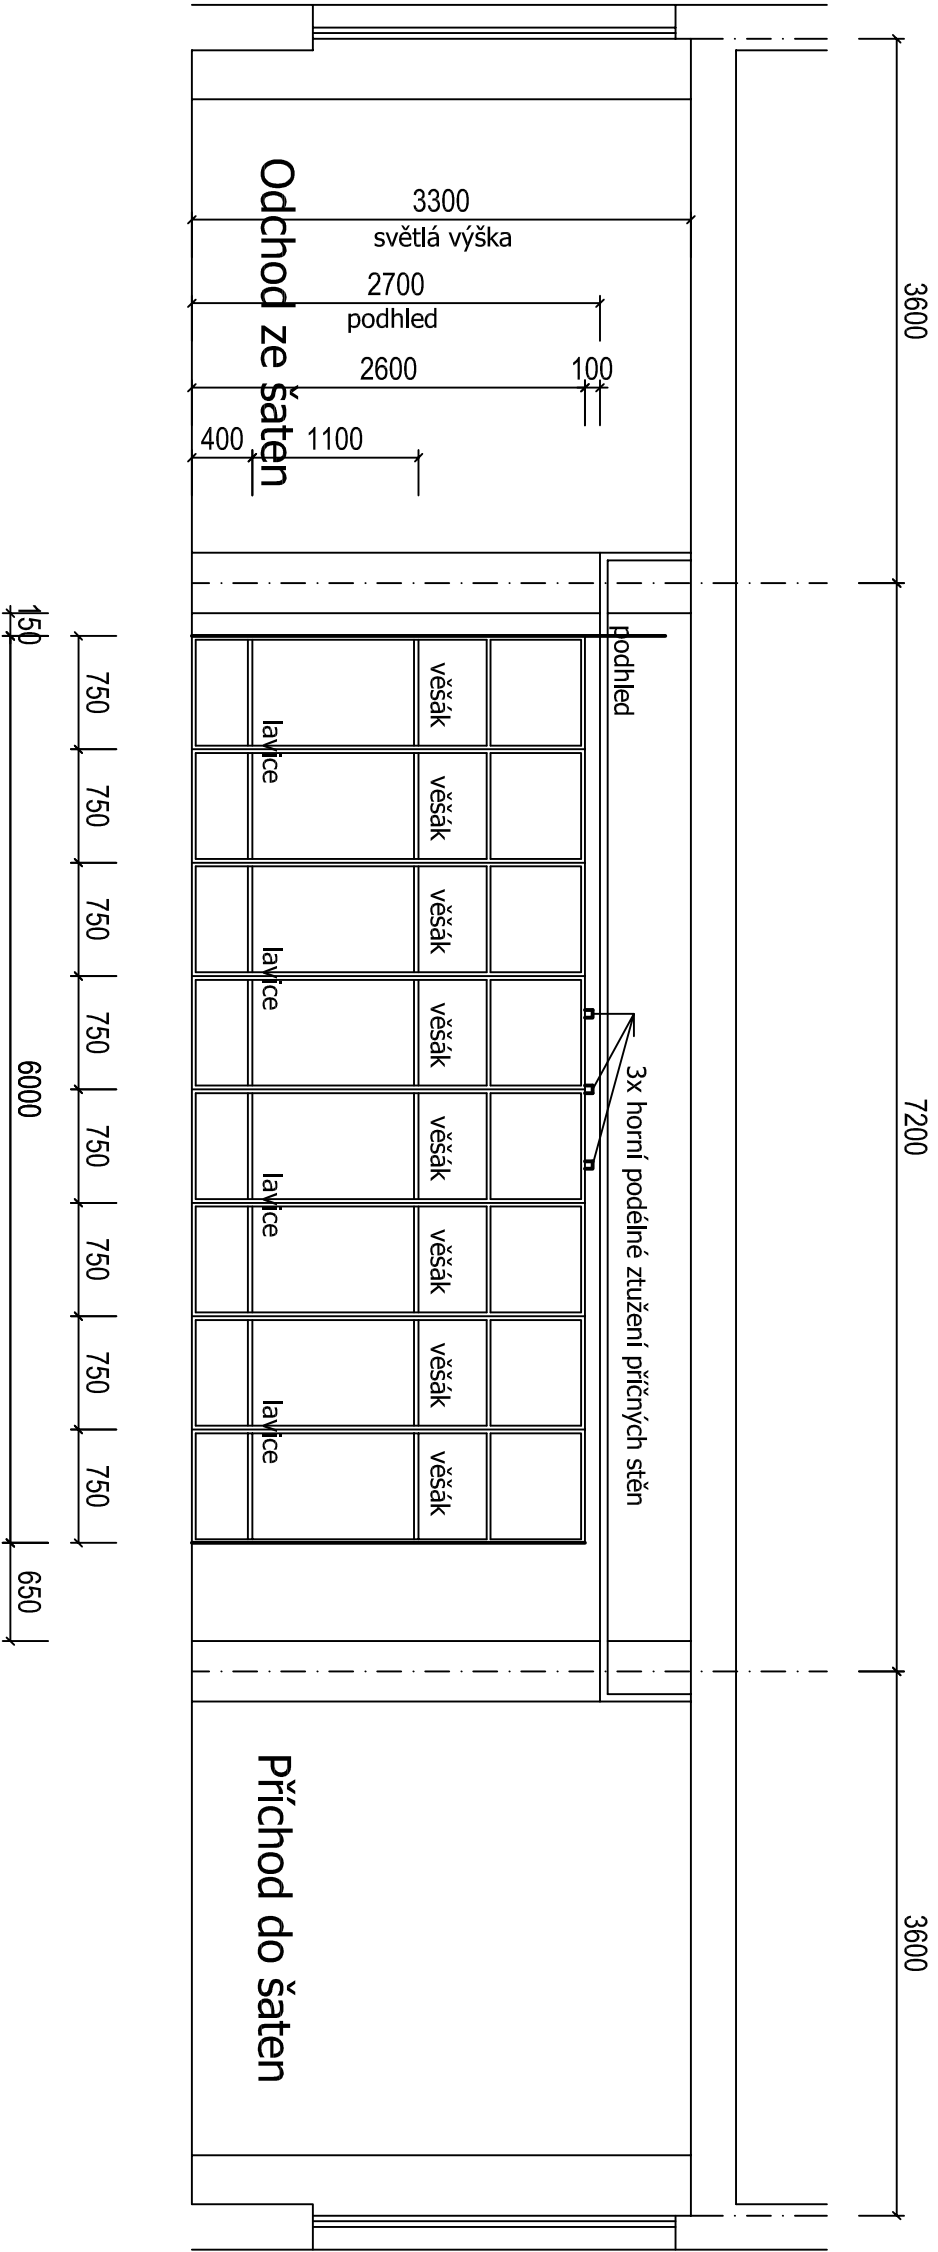

MěÚ : Magistrát města Ústí nad Labem	Vypracoval	M.Dolník
ÚMO : Ústí nad Labem - město	Kreslil	M.Dolník
Stavebník : Statutární město Ústí nad Labem	Účel	Dokumentace
Základní škola Pod Vodojemem 323/3a Ústí nad Labem - úprava šaten pro 1. a 2.stupeň	Datum	05/2024
	Měřítko	1 : 50
	Č.zak.	804-2024
Příčný řez 2-2 - stávající stav	Č.V.	5

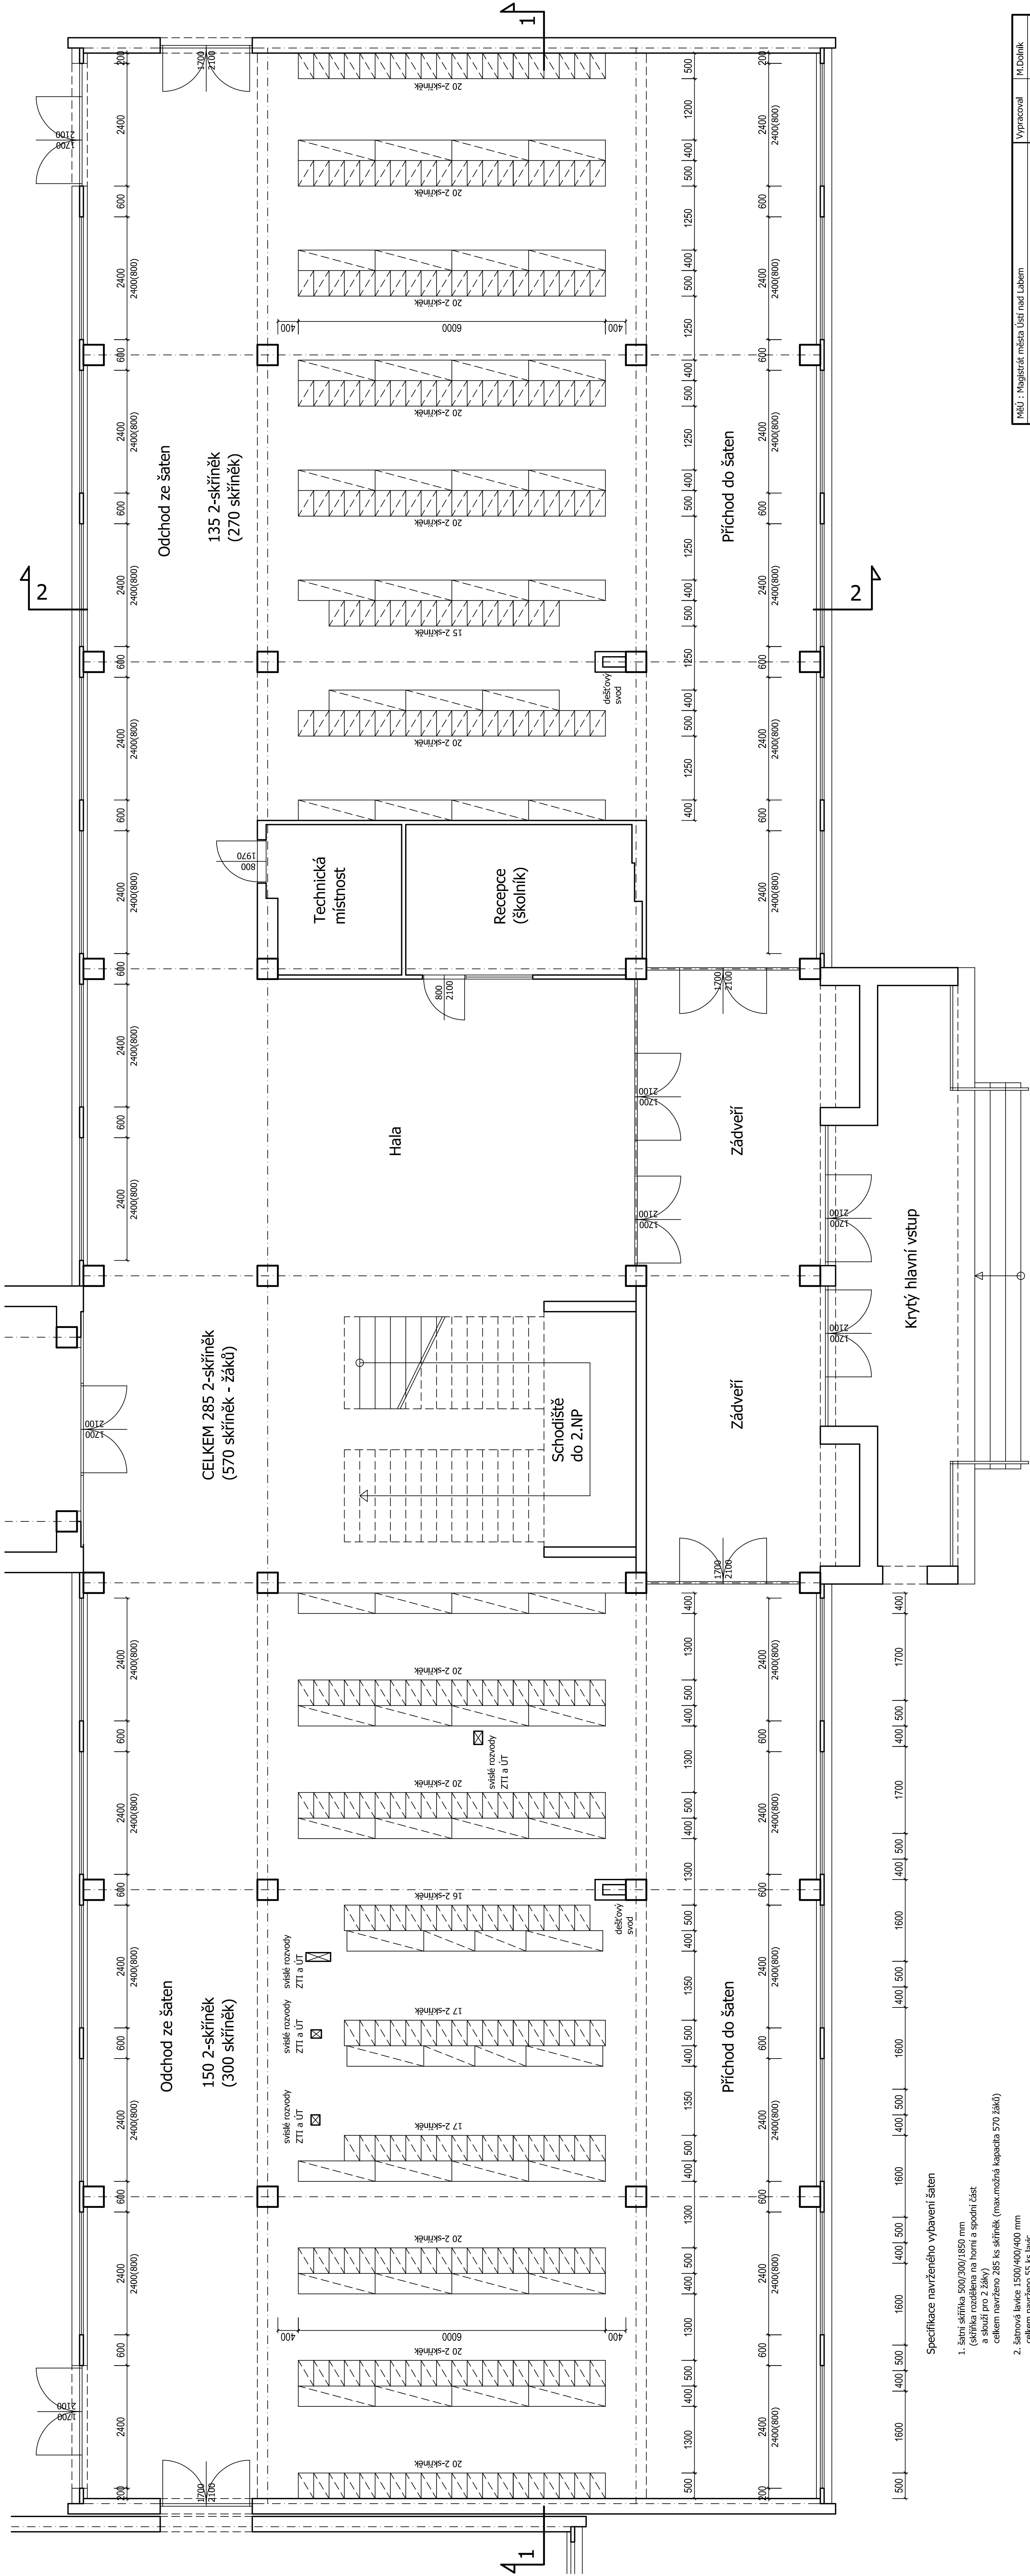


Specifikace navrženého vybavení šaten

- 1. Šatní skříňka 500/300/1850 mm (skříňka rozdělena na horní a spodní část a slouží pro 2 žáky)
celkem navrženo 285 ks skříňek (max.možná kapacita 570 žáků)
- 2. Šatnová lavice 1500/400/400 mm
celkem navrženo 55 ks lavic
- 3. Šatnová lavice 1000/400/400 mm
celkem navrženo 4 ks lavic


MěÚ : Magistrát města Ústí nad Labem	Vypracoval	M.Dolník
ÚMO : Ústí nad Labem - město	Kreslil	M.Dolník
Stavebník : Statutární město Ústí nad Labem	Učel	Dokumentace
Základní škola Pod Vodojemem 323/3a	Datum	05/2024
Ústí nad Labem - úprava šaten pro 1. a 2.stupeň	Měřítko	1 : 50
	Č. zak.	804-2024
Půdorys šaten - navržena úprava	Č.V.	6

ŘEZ 1 – 1 1:50

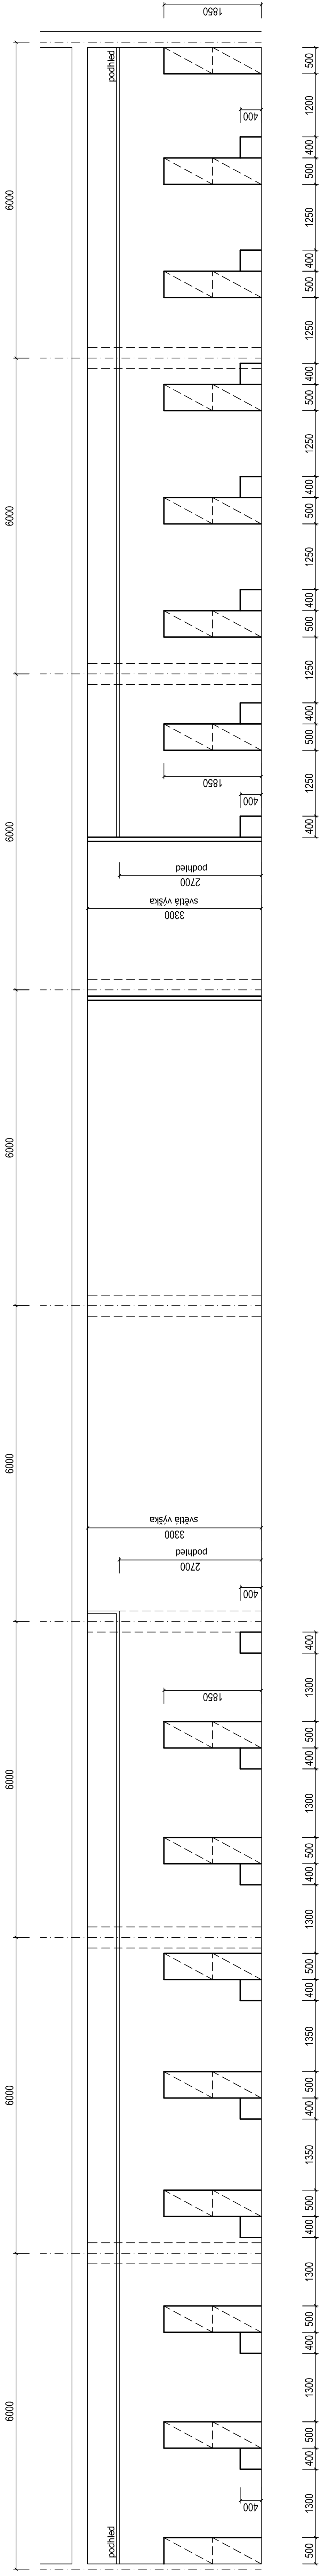

MěÚ : Magistrát města Ústí nad Labem	Vypracoval	M.Dolník
ÚMO : Ústí nad Labem – město	Kreslil	M.Dolník
Stavebník : Statutární město Ústí nad Labem	Účel	Dokumentace
Základní škola Pod Vodojemem 323/3a Ústí nad Labem - úprava šaten pro 1. a 2.stupeň	Datum	05/2024
	Měřítko	1 : 50
	Č.zak.	804-2024
Podélný řez 1-1 - navržená úprava		Č.v. 7

ŘEZ 2-2 1:50

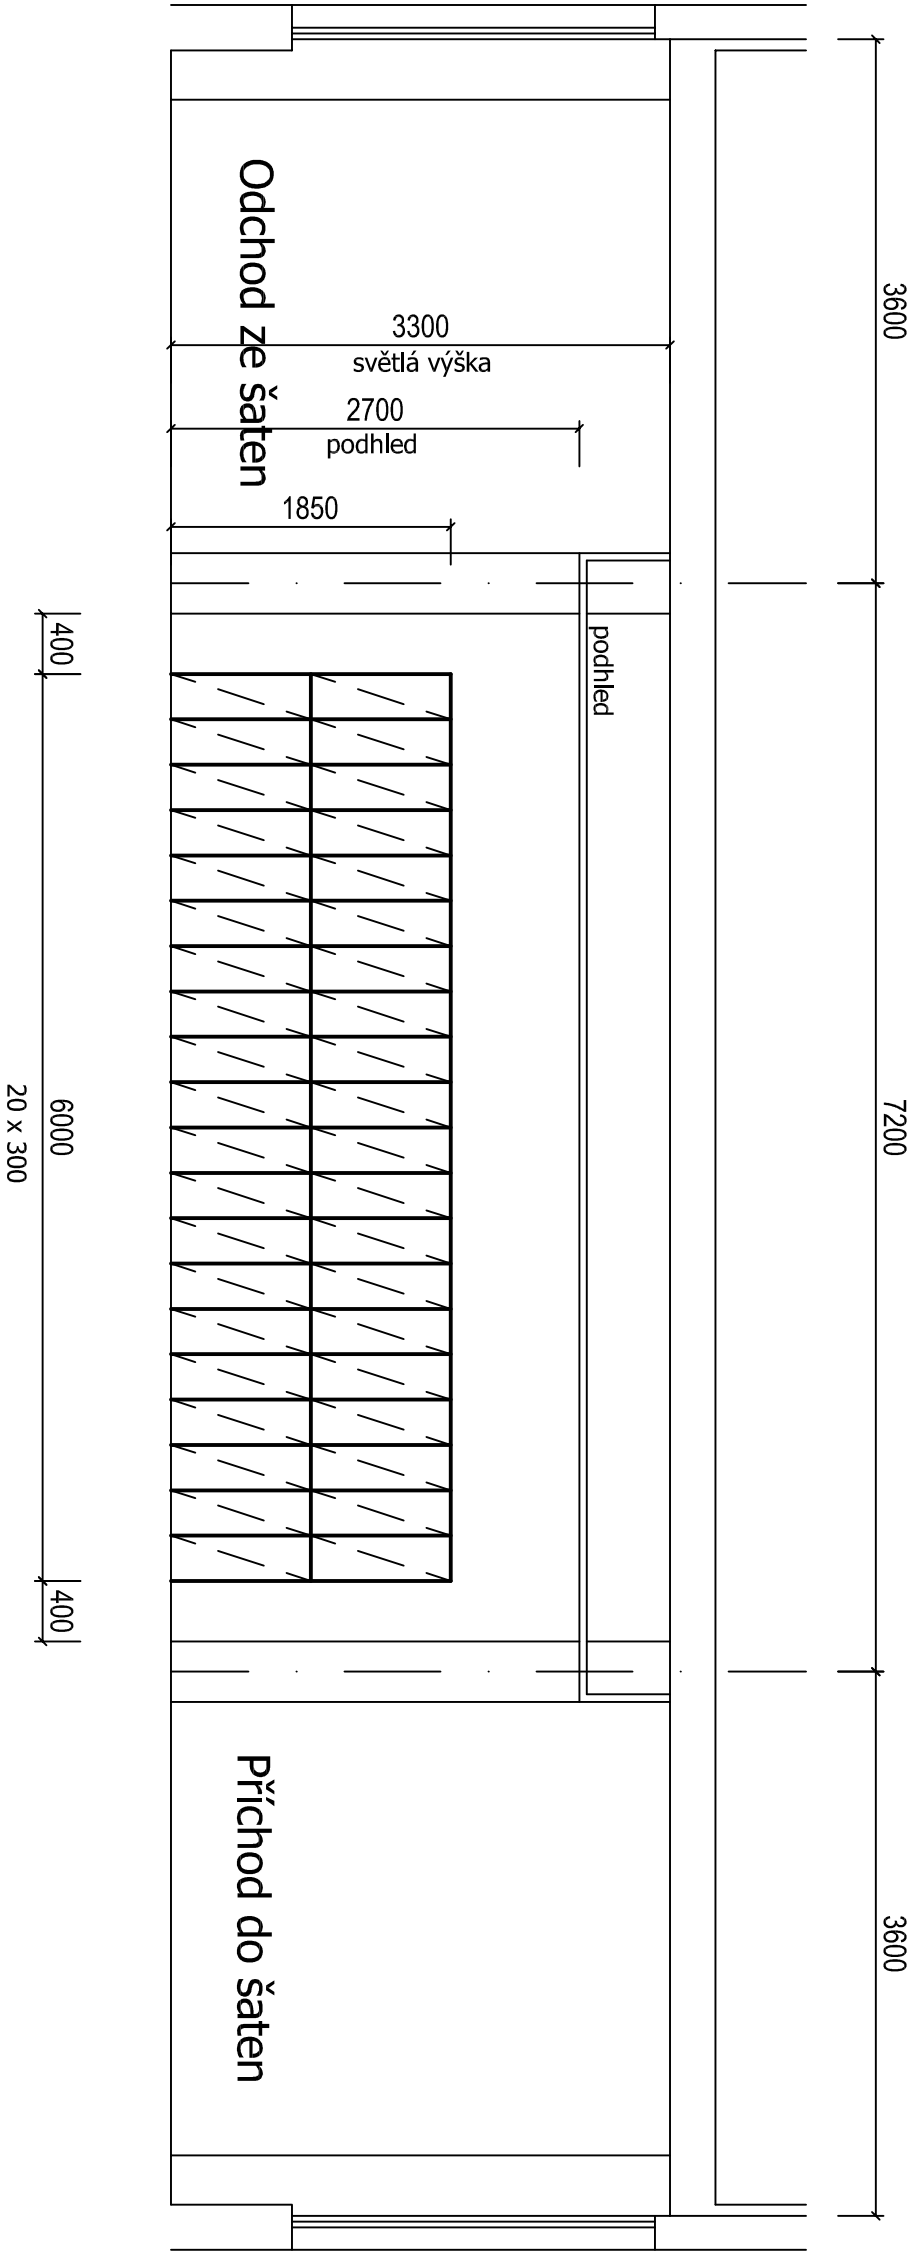

MěÚ : Magistrát města Ústí nad Labem	Vypracoval	M.Dolník
ÚMO : Ústí nad Labem - město	Kreslil	M.Dolník
Stavebník : Statutární město Ústí nad Labem	Účel	Dokumentace
Základní škola Pod Vodojemem 323/3a Ústí nad Labem - úprava šaten pro 1. a 2.stupěň	Datum	05/2024
	Měřítko	1 : 50
	Č.zak.	804-2024
	Příčný řez 2-2 - navržená úprava	Č.V. 8