

Datum: 30. 10. 2024
Spisová značka: MMUL/PO/VZ/296786/2024/KadT
Číslo jednací: MMUL/PO/VZ/431227/2024/HylF
JID: MMULSSWMOAEFXV
Počet listů/příloh: 2/0
Vyřizuje/tel.: Bc. Filip Hýl/+420 47527 1510
E-mail: filip.hyl@mag-ul.cz

Vysvětlení zadávací dokumentace č. 8 k nadlimitní veřejné zakázce s názvem „Pořízení kremační linky krematoria v Novém krematoriu v Ústí nad Labem“

Statutární město Ústí nad Labem (dále jen „zadavatel“) obdrželo dne **28. 10. 2024** žádost o vysvětlení zadávací dokumentace na veřejnou zakázku s názvem „Pořízení kremační linky krematoria v Novém krematoriu v Ústí nad Labem“, uveřejněnou dne 2. 8. 2024 na profilu zadavatele v souladu s ustanovením § 98 zákona č. 134/2016 Sb., o zadávání veřejných zakázek, ve znění pozdějších předpisů (dále jen „ZZVZ“), sděluje k výše uvedené veřejné zakázce následující vysvětlení zadávací dokumentace:

Dotaz účastníka:

Good afternoon,

I am writing from [redacted] company with a strong presence in the cremation and waste incineration market, which has been operating in the funeral sector for many years. We recently participated in and won the tender for the crematoria [redacted]. We have only just noticed your tender and might be interested in participating.

Would it be possible to schedule a site visit? Additionally, would it be possible to receive the floor plans of the facility where the two furnace lines will need to be dismantled and the new cremation line installed?

Thank you
Best regards

Dobré odpoledne,

píšu vám za společnost [redacted] firmu s významným postavením na trhu kremací a spalování odpadu, která působí ve funebrálním sektoru již mnoho let. Nedávno jsme se zúčastnili výběrového řízení a vyhráli zakázky na krematoria [redacted]. Teprve nedávno jsme si všimli vaší veřejné zakázky a mohli bychom mít zájem se jí účastnit.

Bylo by možné domluvit si návštěvu místa? Rovněž bychom ocenili, kdyby bylo možné obdržet půdorysy zařízení, kde je třeba demontovat dvě linky pecí a nainstalovat novou kremací linku?

Děkujeme.
S pozdravem

Odpověď zadavatele:

Date of inspection of the place of implementation was on August 21. The contracting authority points out, that there will be no further inspection of the place of implementation.

Only a passport of the Building is available (see below), not of the existing furnaces.

Termín prohlídky místa plnění byl 21. srpna 2024. Zadavatel upozorňuje, že nebude probíhat žádná další prohlídka místa plnění.



K dispozici je pouze pasport budovy (viz níže), nikoli stávajících pecí.

Bc. Filip Hýl v. r.
referent oddělení veřejných
zakázek právního odboru
Magistrátu města Ústí nad Labem

LEGENDA MÍSTNOSTÍ

ČÍSLO	ÚČEL MÍSTNOSTI	PLOCHA [m²]	VÝŠKA MÍSTNOSTI [m]	PODLAHA
001	CHODBA	262,3	2,78–3,05	DLAŽBA
002	SPALOVNA	162,9	žebra 3,27/3,88	BETON
003	ÚPRAVNA POPELA	12,3	žebra 3,27/3,88	BETON
004	SKLAD	1,0	žebra 3,27/3,88	BETON
005	VÝTAH PRO URNY	0,5	–	–
006	STROJOVNA	50,0	žebra 3,27/3,88	BETON
007	KOTELNA	76,0	žebra 3,27/3,88	BETON
008	KANCELÁŘ	11,6	2,98	PVC
009	PŘEDSÍŇ	4,9	2,98	PVC
010	SKLAD	4,7	2,98	PVC
011	CHODBA	6,9	2,98	DLAŽBA
012	ÚKLID	3,7	2,98	DLAŽBA
013	UMÝVÁRNA	4,8	2,98	DLAŽBA

ČÍSLO	ÚČEL MÍSTNOSTI	PLOCHA [m²]	VÝŠKA MÍSTNOSTI [m]	PODLAHA
014	PŘEDSÍŇKA	1,3	2,98	DLAŽBA
015	WC	1,3	2,98	DLAŽBA
016	WC	1,2	2,98	DLAŽBA
017	KOUPELNA	2,1	2,98	DLAŽBA
018	PŘEDSÍŇ	4,8	2,98	PVC
019	POKOJ	11,1	2,98	PVC
020	CHODBA	19,1	2,95/3,10	DLAŽBA
021	ZÁDVEŘÍ	3,3	3,10	DLAŽBA
022	KUCHYŇ S JÍDELNOU	22,9	2,95	PVC
023	ŠATNA	11,0	2,95	DLAŽBA
024	WC	2,4	2,95	DLAŽBA
025	UMÝVÁRNA	10,5	2,95	DLAŽBA
026	ŠATNA	11,2	2,95	DLAŽBA
027	WC	2,4	2,95	DLAŽBA
028	SKLAD	31,9	2,78	DLAŽBA
029	CHLADÍRNA RAKVÍ 1	29,2	2,40	DLAŽBA
030	CHLADÍRNA RAKVÍ 2	55,5	2,40	DLAŽBA
031	CHLADÍRNA RAKVÍ 3	28,5	2,40	DLAŽBA
032	CHLADÍRNA RAKVÍ 4	54,1	2,40	DLAŽBA
033	CHLADÍRNA RAKVÍ 5	28,5	2,40	DLAŽBA
034	CHLADÍRNA RAKVÍ 6	50,5	2,40	DLAŽBA
035	SCHODIŠTĚ DO 1.NP	6,2	–	PVC
036	SKLAD	6,6	3,00	PVC
037	EL.ROZVODNA	21,7	2,80	IZOL.PODLOŽKA
038	EL.ROZVODNA	3,4	2,80	DLAŽBA
039	AKUBATERIE NOUZ.OSVĚTLENÍ	2,9	2,80	DLAŽBA
040	JÍMKA SPLAŠ.KANALIZACE	14,4	–	–
041	ČERPÁNÍ SPLAŠ.KANALIZACE	13,9	2,94	BETON
042	PŘEDSÍŇ	10,3	2,94	DLAŽBA
043	VÝTAH–VÝSTAVA MALÁ OBŘAD.SÍŇ	3,4	–	–
044	PŘEDSÍŇ	19,8	2,90	DLAŽBA
045	VÝTAH–VÝSTAVA VELKÁ OBŘAD.SÍŇ	3,8	–	–
046	LIKVIDACE KVĚTINOVÝCH DARŮ	48,9	2,94/3,05	BETON
047	CHODBA	13,0	2,94	DLAŽBA
048	CHLADÍČÍ BOX	5,3	2,70	DLAŽBA
049	NEPŘÍSTUPNO	20,5	–	–
050	STROJOVNA CHLAZENÍ	40,9	3,00	BETON
051	VÝTAH KATAFALKU–VELKÁ OBŘAD.SÍŇ	3,7	–	–
052	NEPŘÍSTUPNO	7,4	–	–
053	CHODBA	16,3	2,94	DLAŽBA
054	ÚKLID	3,1	2,94	DLAŽBA
055	SCHODIŠTĚ	11,2	–	DLAŽBA
056	STROJOVNA	68,4	3,50	BETON
057	ÚKLID	2,9	2,94	DLAŽBA
058	CHODBA	19,6	2,94	DLAŽBA
059	VÝTAH KATAFALKU–MALÁ OBŘAD.SÍŇ	3,0	–	–

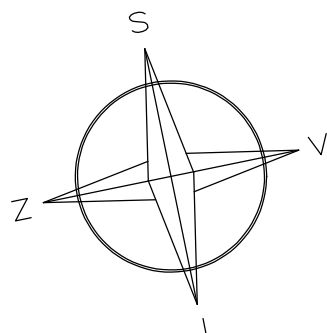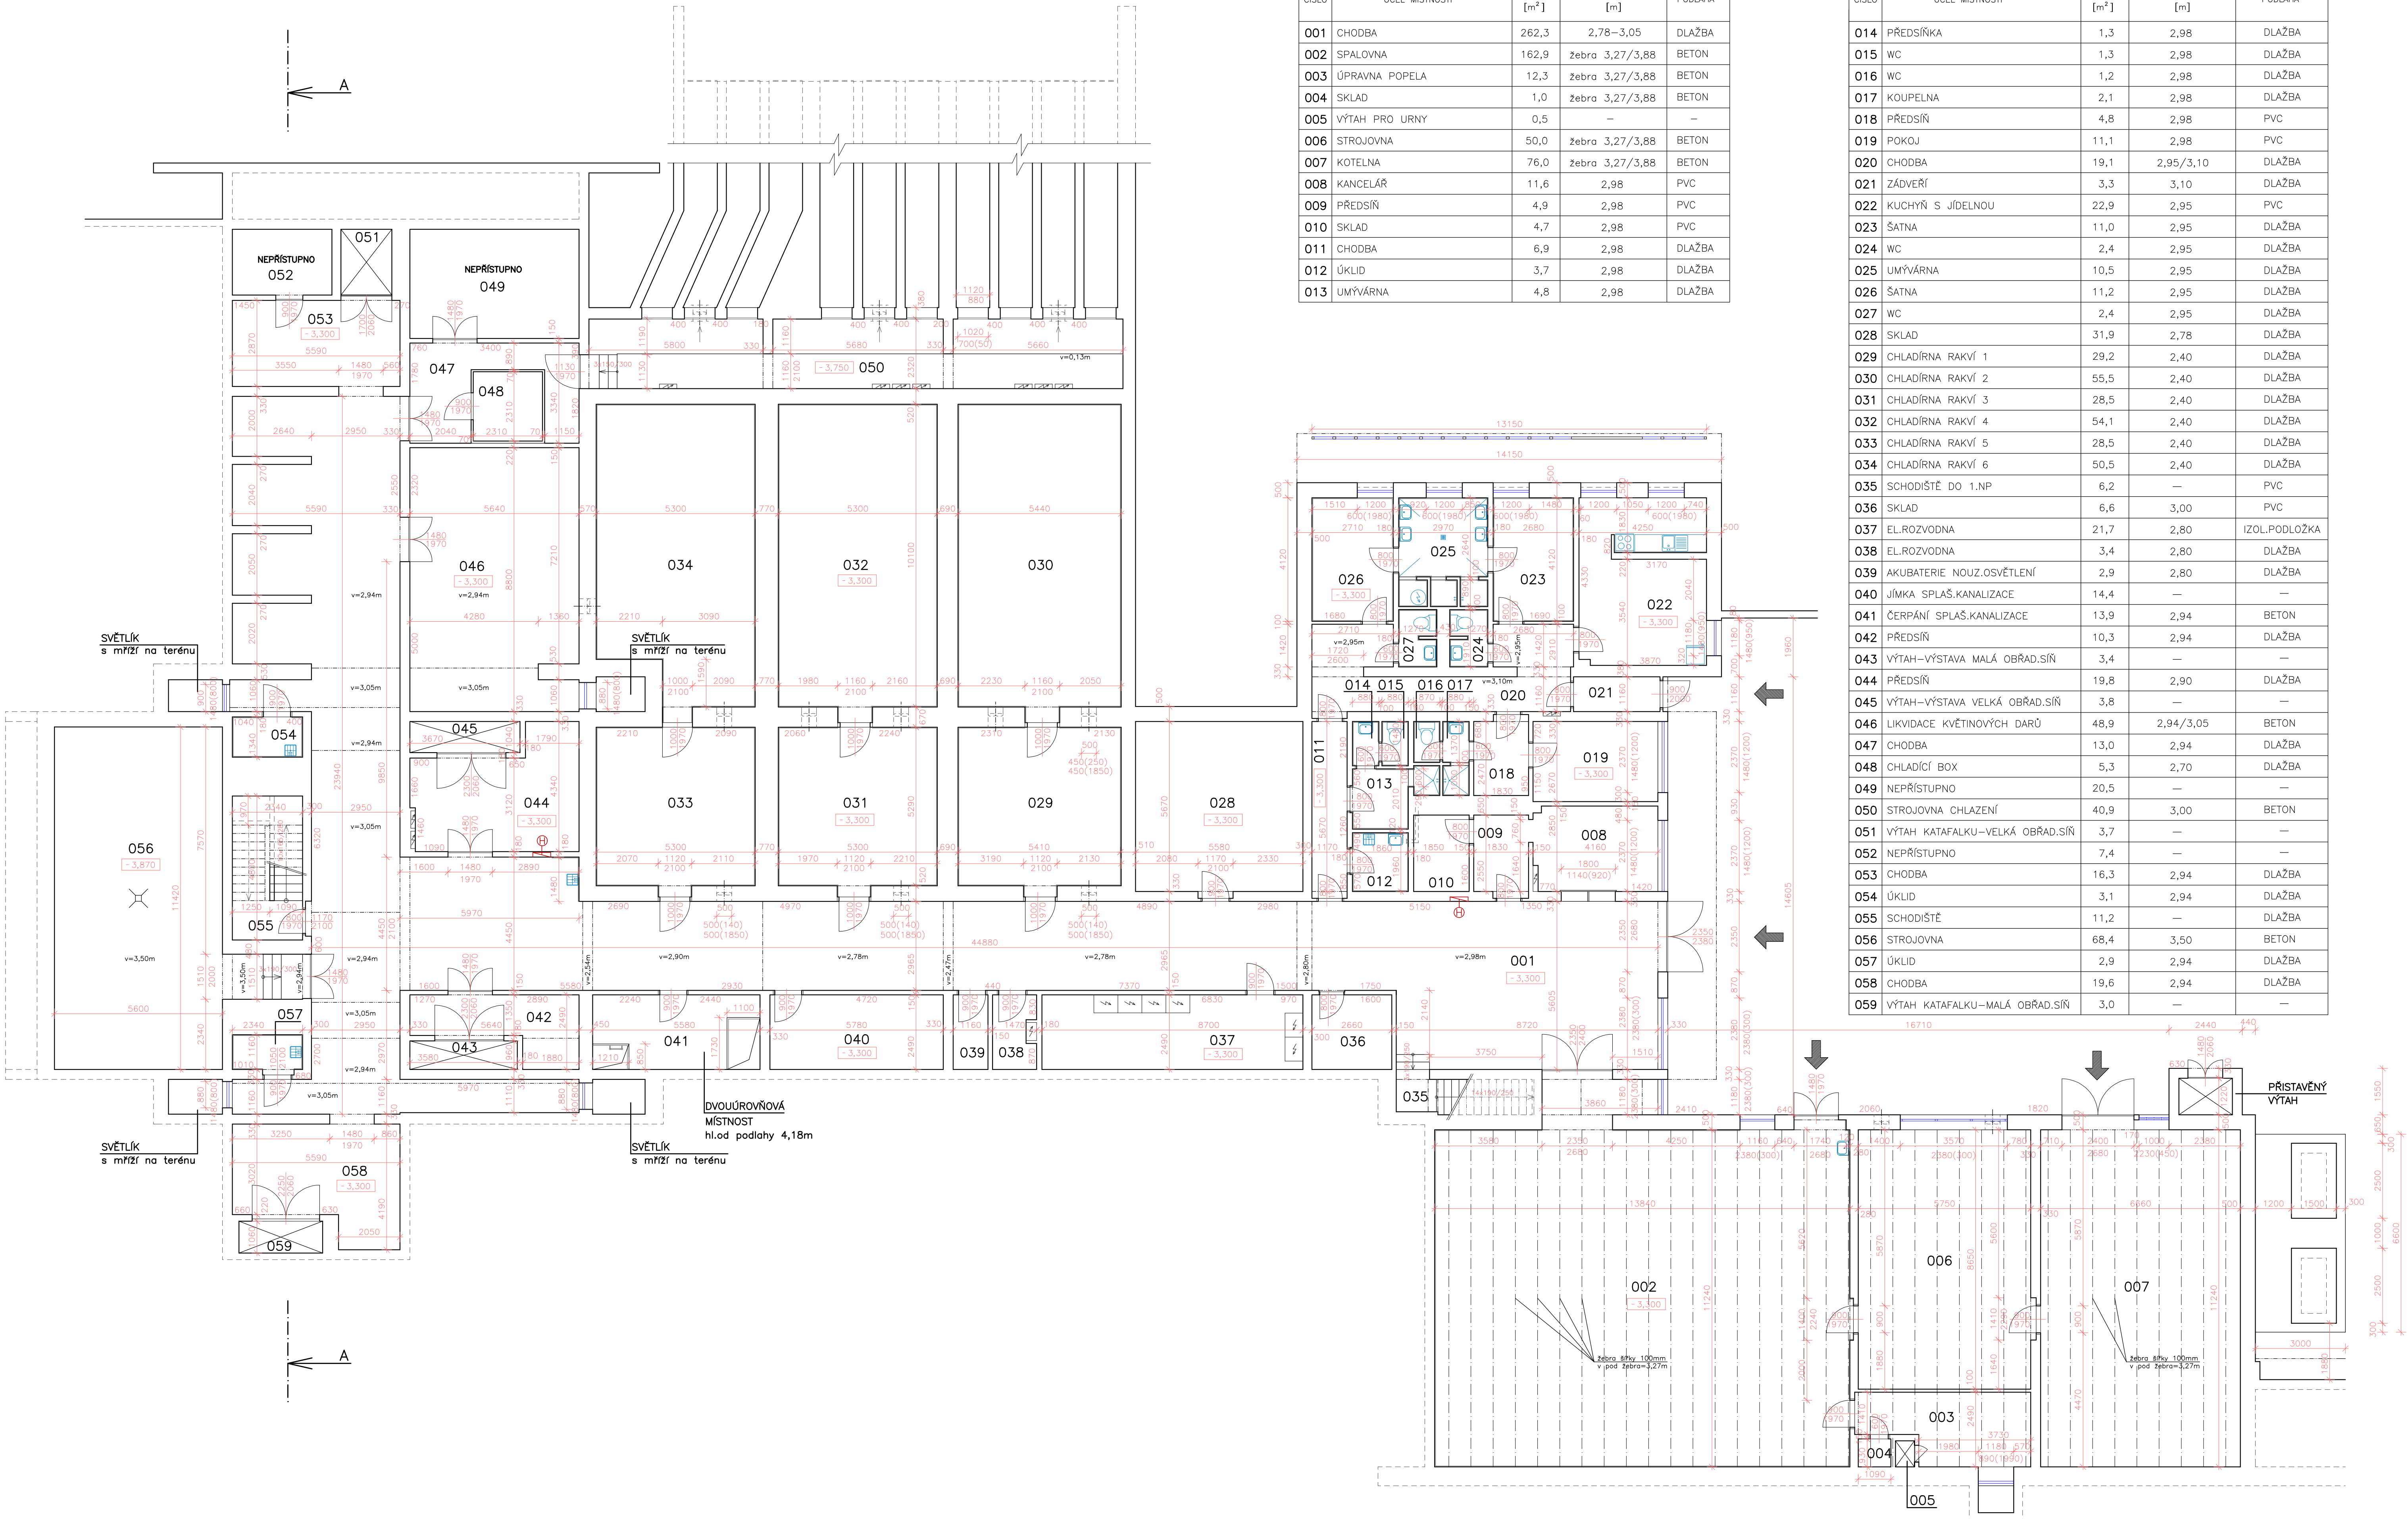

VPRAKOVNÍ: ING.ARCH. J.LLORENCOVÁ	ZEDP. PROJEKTOVATEL: ING. M. KUBÍK	PROJEKČNÍ ATELÉŘ ING. MIROSLAV KUBÍK
KRAJ: ÚSTECKÝ	OBEC: ÚSTÍ NAD LABEM	Jirňho z Poděbrad 1840/11, 40502 DEČÍN VI
INVESTOR: Statutární město Ústí nad Labem, Veliká Hradební 2336/8, Ústí nad Labem	FORMÁT: A4	DATE: 6/2019
	ÚČEL: STÁVAJÍCÍ STAV	Č. ZAK.: 217/19
	Č. KOPIE: 1:100	Č. VÝKRESU: 1
OBJEKT NOVÉHO KREMATORIA, U Krematoria 1571/5 Ústí nad Labem – Střekov		
PŮDORYS 1.PP		